



UNIONE EUROPEA
Fondo Europeo Agricolo
per lo Sviluppo Rurale



Assessorato Agricoltura



CONSORZIO DI BONIFICA "VELIA"

Località Piano della Rocca, 84060

Prignano Cilento (SA)

Tel. 0974/837206 - Fax. 0974/837154 - Pec: consorziovelia@pec.it - www.consorziovelia.com

PSR CAMPANIA 2014 - 2020 / Tipologia di intervento 4.3.2 - Az. B

Sostegno alla realizzazione di impianti da fonti rinnovabili
per incrementare la copertura del fabbisogno energetico
degli impianti collettivi di irrigazione

PROGRAMMA ENERGIA (F.E.R.)

Fotovoltaico Vasca Prignano

CUP - E13D23000320005

Livello di progettazione

Documento Fattibilità A. P. Fattib. tecnico - economica Progetto esecutivo

Cod. elaborato B1.6	Scala 1:2.000	Data Marzo 2024	Revisione <input type="checkbox"/> 1 <input type="checkbox"/> 2 <input type="checkbox"/> 3 <input type="checkbox"/> 4 <input type="checkbox"/> 5 <input type="checkbox"/> 6
-------------------------------	------------------	--------------------	--

Titolo elaborato

Corografia di inquadramento su catastale

TIPOLOGIA ELABORATO	<input type="checkbox"/> Descrittivo	<input checked="" type="checkbox"/> Grafico	<input type="checkbox"/> Calcolo
<input type="checkbox"/> Economico	<input type="checkbox"/> Sicurezza	<input type="checkbox"/> Disciplinare/Contrattuale	<input type="checkbox"/> Altro

Progettista

Velia Ingegneria e Servizi Srl
Ing. Isidoro Silenzio

Supporto specialistico (impianti) **Ing. Salvatore Forte**


Coordinatore Sicurezza (fase di progetto)

Velia Ingegneria e Servizi Srl
Ing. Vito Ciantani

R.U.P.

Consorzio di Bonifica "Velia"
Arch. Alfredo Loffredo

Riferimenti archivio digitale: 050b/Ve.Ing.

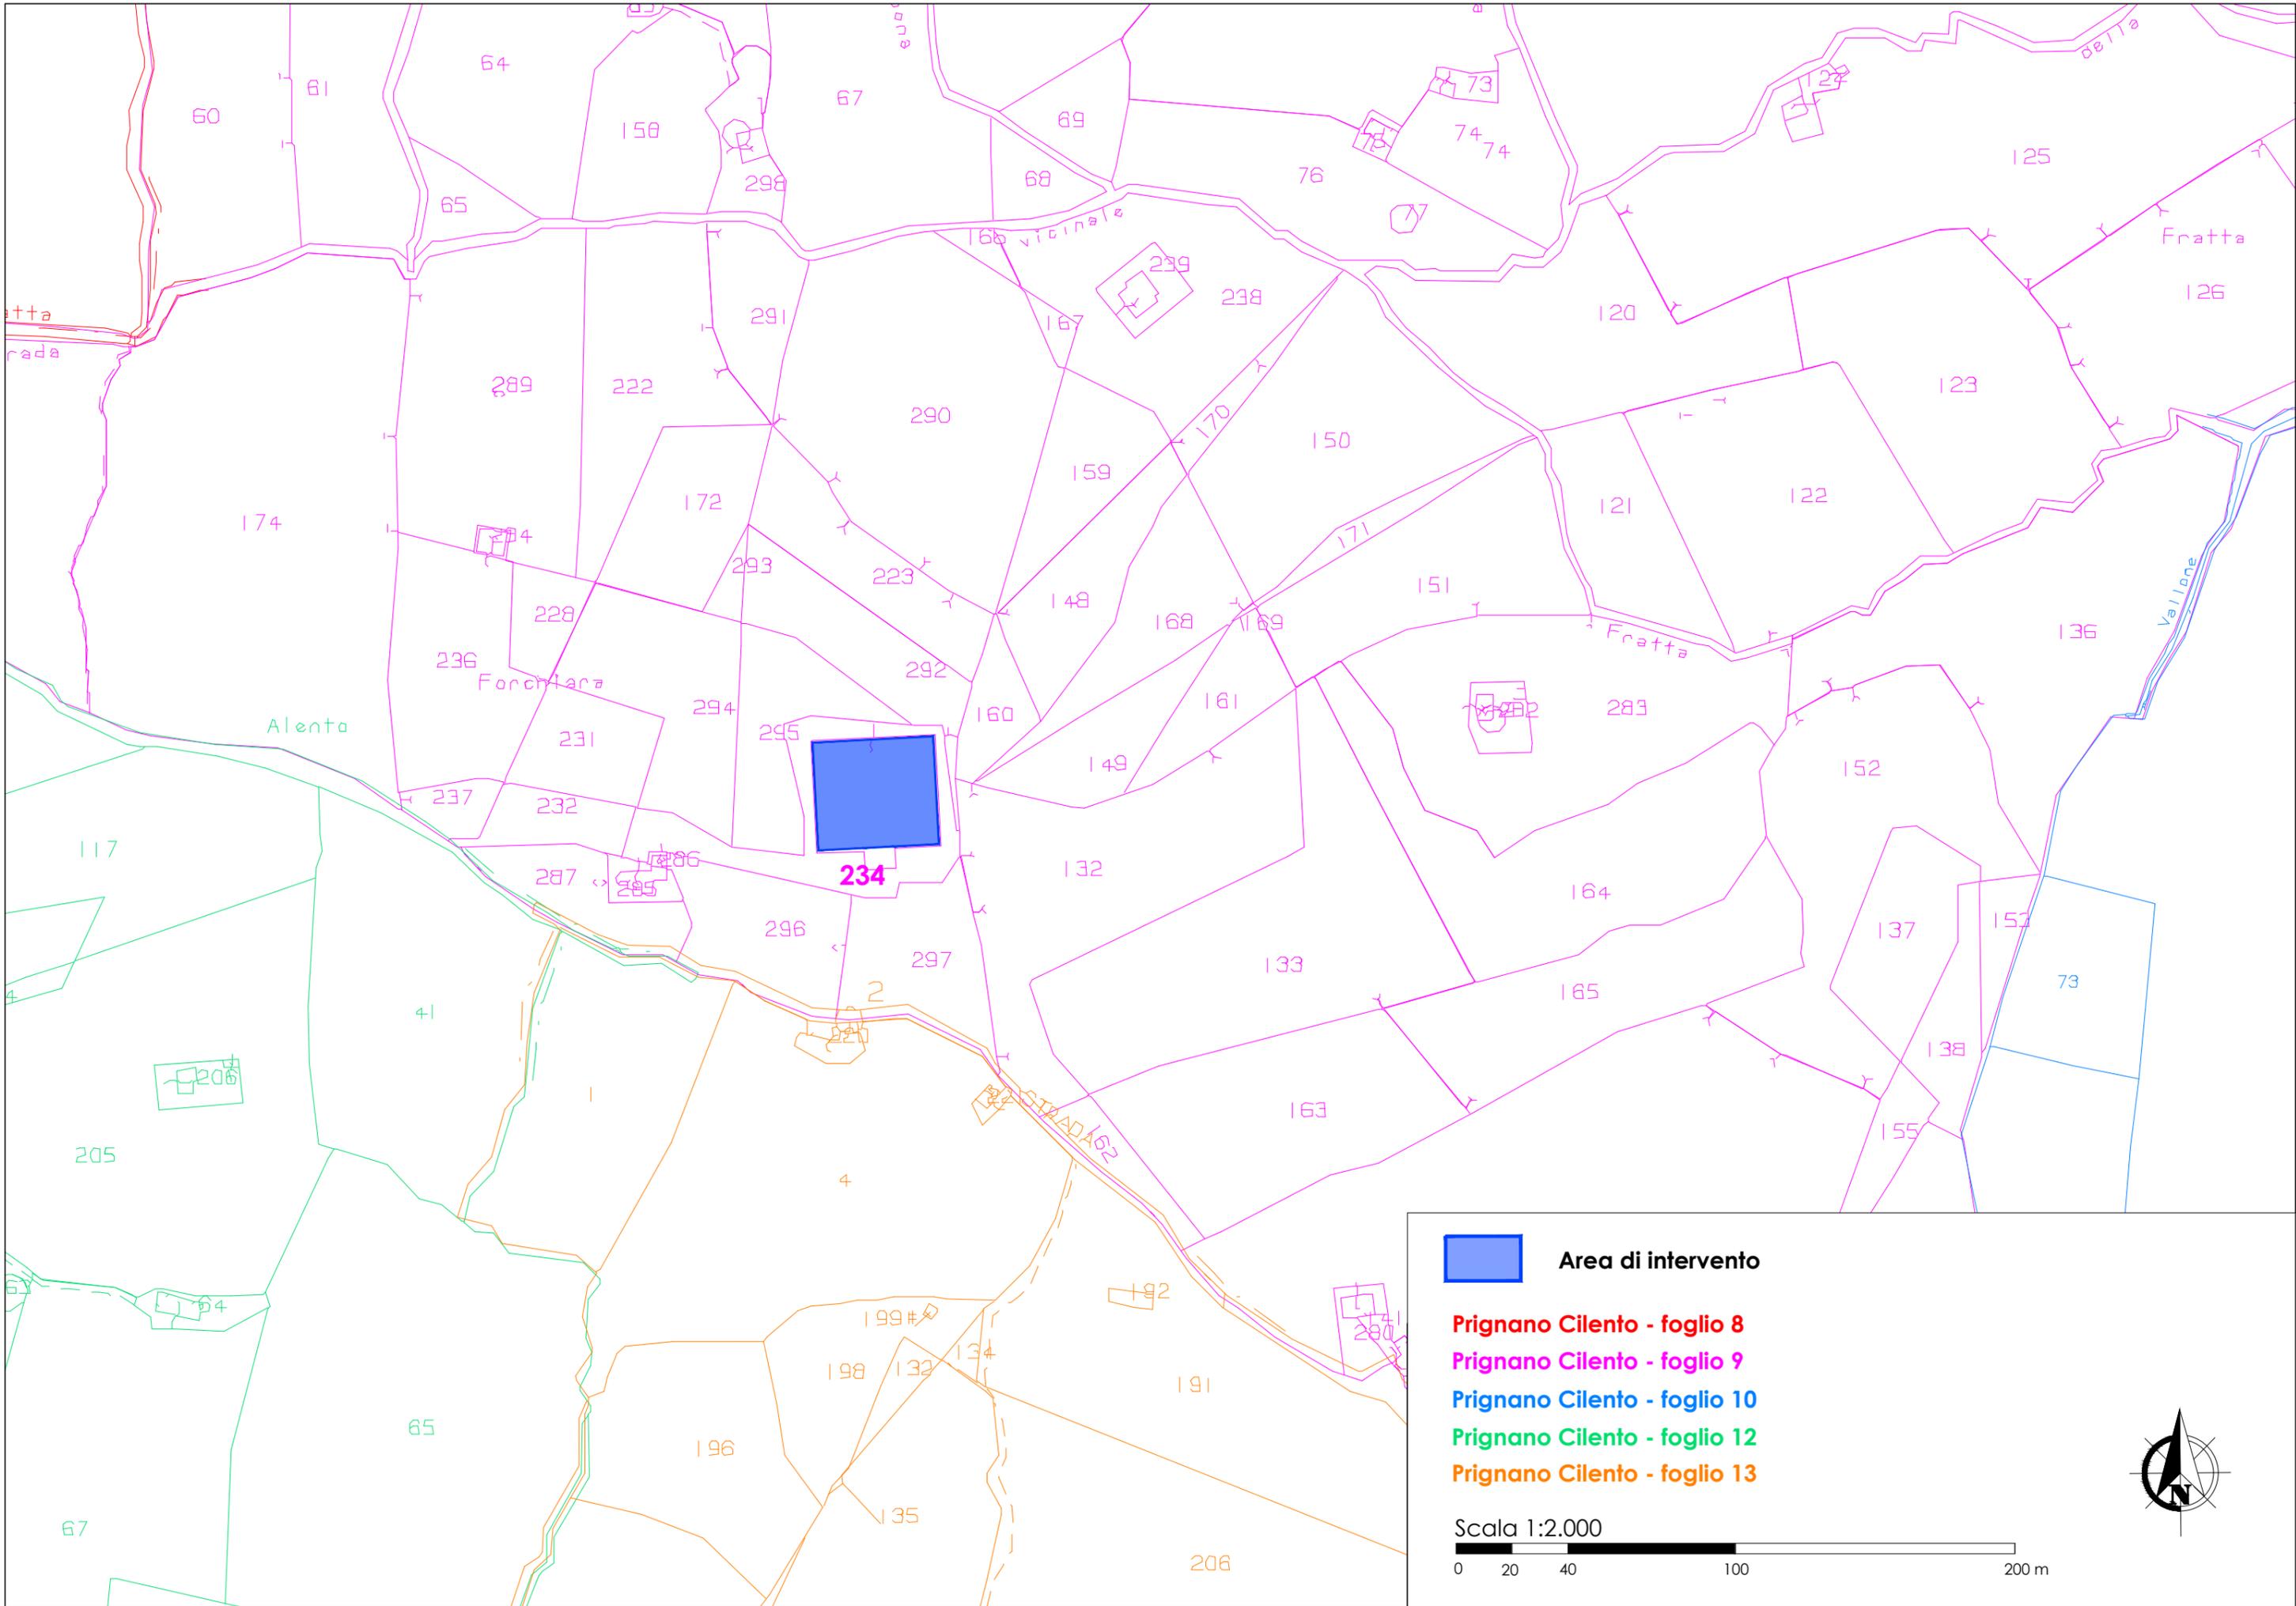

 **Area di intervento**

- Prignano Cilento - foglio 8**
- Prignano Cilento - foglio 9**
- Prignano Cilento - foglio 10**
- Prignano Cilento - foglio 12**
- Prignano Cilento - foglio 13**

Scala 1:2.000

