



UNIONE EUROPEA
Fondo Europeo Agricolo
per lo Sviluppo Rurale



Assessorato Agricoltura



CONSORZIO DI BONIFICA "VELIA"

Località Piano della Rocca, 84060

Prignano Cilento (SA)

Tel. 0974/837206 - Fax. 0974/837154 - Pec: consorziovelia@pec.it - www.consorziovelia.com

PSR CAMPANIA 2014 - 2020 / Tipologia di intervento 4.3.2 - Az. B
Sostegno alla realizzazione di impianti da fonti rinnovabili
per incrementare la copertura del fabbisogno energetico
degli impianti collettivi di irrigazione

PROGRAMMA ENERGIA (F.E.R.)

Fotovoltaico Vasca Prignano

CUP - E13D23000320005

Livello di progettazione

Documento Fattibilità A. P. Fattib. tecnico - economica Progetto esecutivo

| | | | |
|-------------------------------|--------------------------|--------------------|--|
| Cod. elaborato B2.4 | Scala 1:5.000/1:2.000 | Data Marzo 2024 | Revisione <input type="checkbox"/> 1 <input type="checkbox"/> 2 <input type="checkbox"/> 3 <input type="checkbox"/> 4 <input type="checkbox"/> 5 <input type="checkbox"/> 6 |
|-------------------------------|--------------------------|--------------------|--|

Titolo elaborato

Inquadramento

(Altri vincoli e destinazioni specifiche)

| | | | |
|------------------------------------|--------------------------------------|--|----------------------------------|
| TIPOLOGIA ELABORATO | <input type="checkbox"/> Descrittivo | <input checked="" type="checkbox"/> Grafico | <input type="checkbox"/> Calcolo |
| <input type="checkbox"/> Economico | <input type="checkbox"/> Sicurezza | <input type="checkbox"/> Disciplinare/Contrattuale | <input type="checkbox"/> Altro |

Progettista

Velia Ingegneria e Servizi Srl
Ing. Isidoro Silenzio

Supporto specialistico (impianti) Ing. Salvatore Forte

Coordinatore Sicurezza (fase di progetto)

Velia Ingegneria e Servizi Srl
Ing. Vito Ciantanni

R.U.P.

Consorzio di Bonifica "Velia"
Arch. Alfredo Loffredo



Riferimenti archivio digitale: 050b/Ve.Ing.


ALTRI VINCOLI E DESTINAZIONI SPECIFICHE

-  Centri storici (art. 16)
-  Contesti dei centri storici e dei siti d'interesse archeologico (art. 15)
-  Siti archeologici (art. 16)
-  Siti archeologici (art. 16) aggiunti dalle osservazioni accolte dal C.R.
-  Ambiti archeologici di attenzione (art. 16)
-  Ambiti archeologici di attenzione (art. 16) aggiunti con osservazioni
-  Ambiti del paesaggio agrario (art. 15)
-  Beni di specifico interesse storico, artistico, culturale, antropologico, e documentario (art. 16)
-  Percorsi e viabilità storica (art. 16)
-  Punti panoramici (art. 15)
-  Strade panoramiche (art. 15)
-  Emergenze floristiche, vegetazionali e faunistiche (art. 12)
-  Aree di interesse idrogeologico (art. 12)
-  Geositi di interesse stratigrafico, paleambientale, paleobiologico, strutturale e geomorfologico (art. 12)
-  Grotte e risorgenze (art. 12)
-  Limite aree contigue
-  Limite Parco Nazionale del Cilento, Vallo di Diano e Alburni

 Area di installazione impianto fotovoltaico

Scala 1:5.000

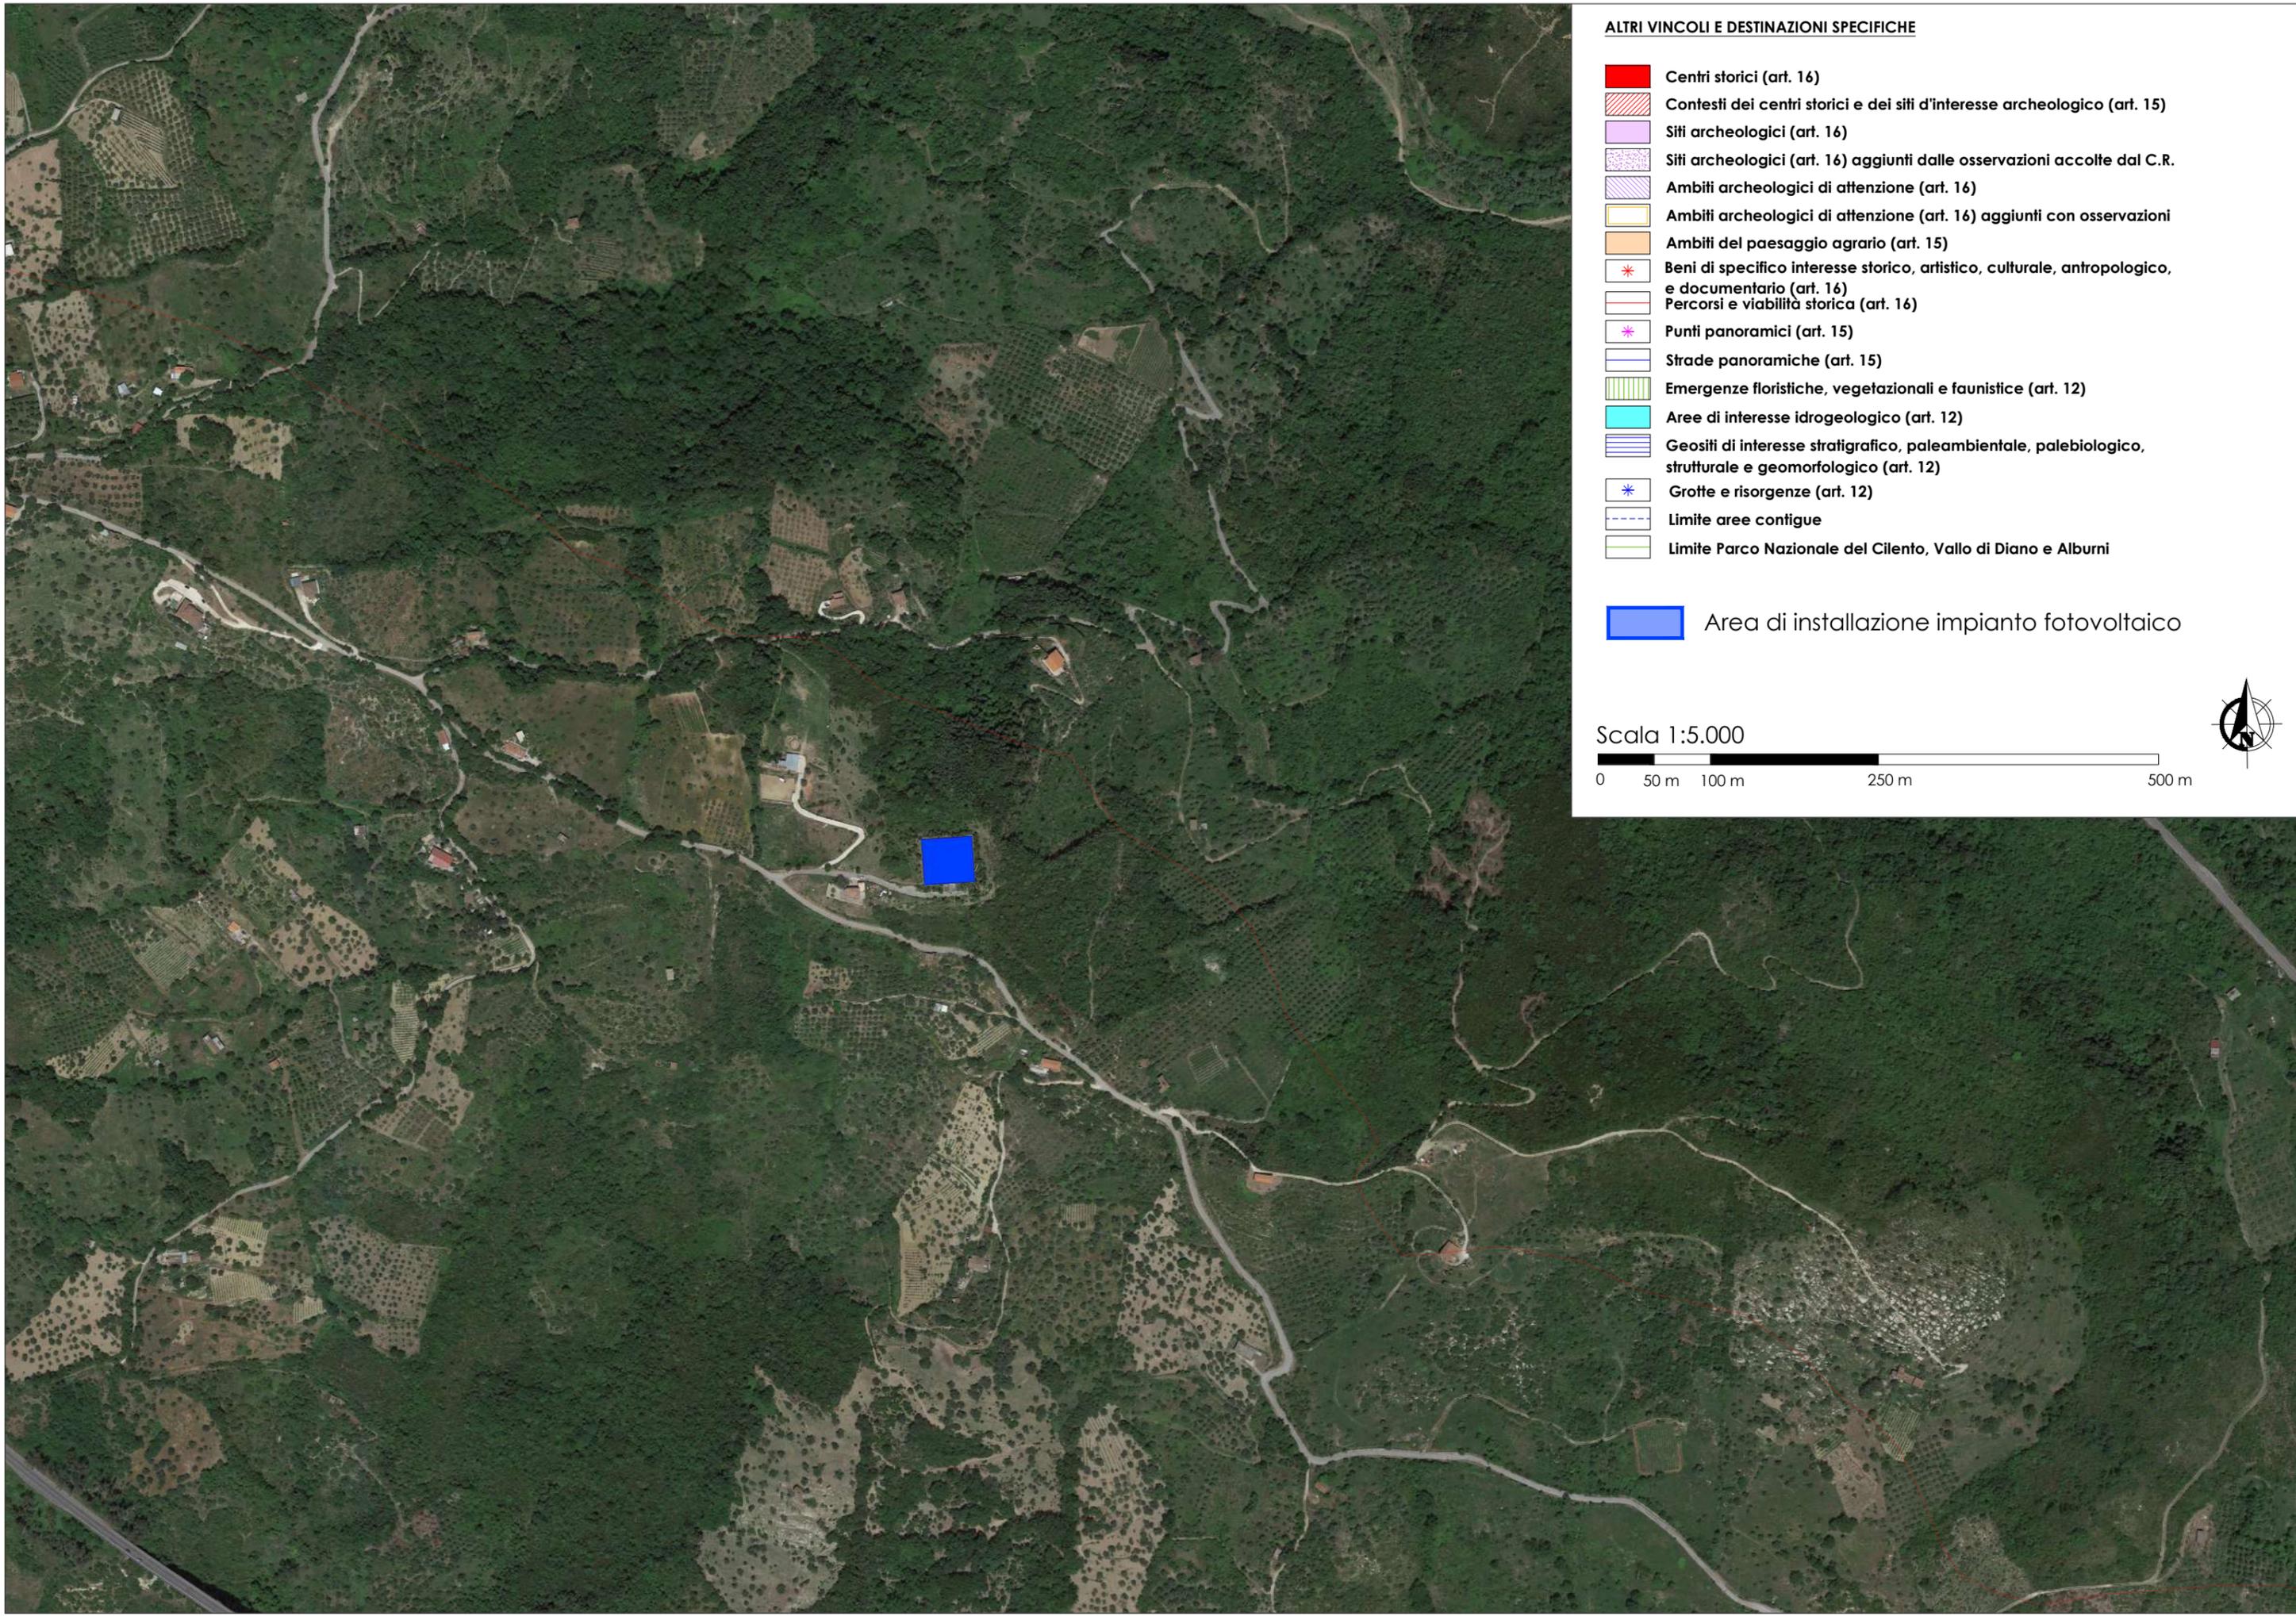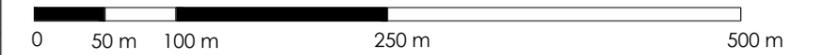

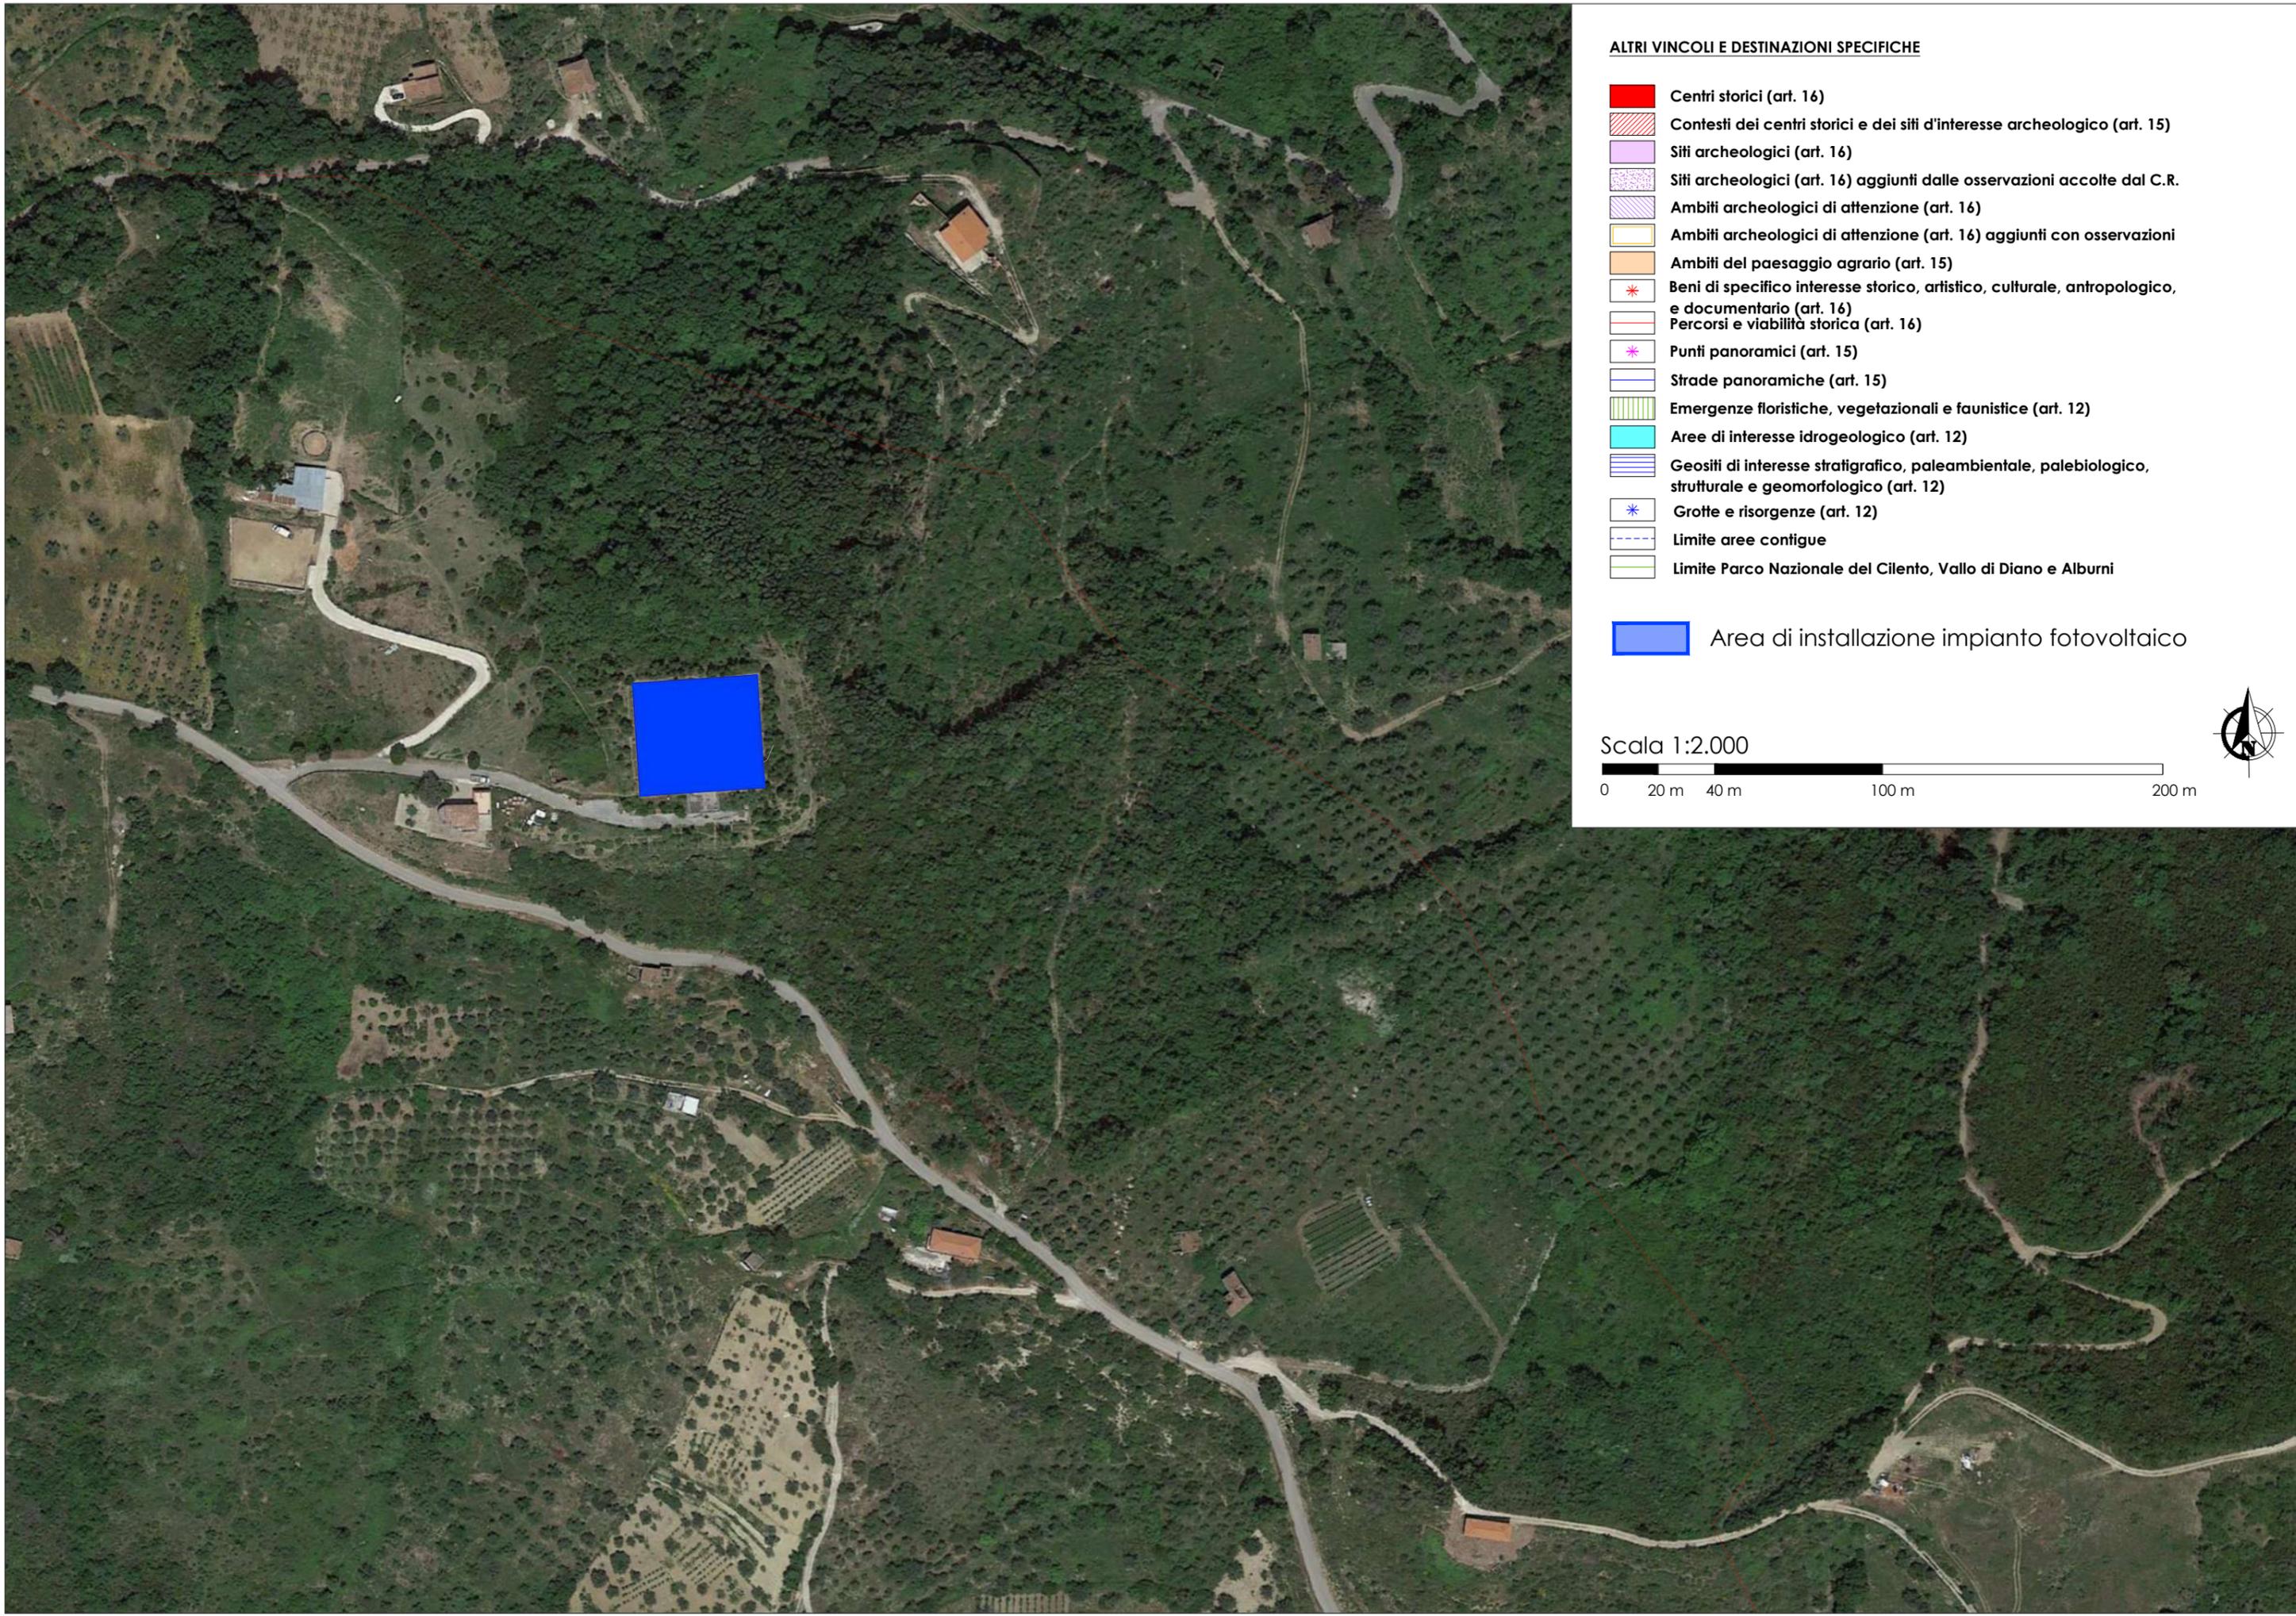

ALTRI VINCOLI E DESTINAZIONI SPECIFICHE

-  Centri storici (art. 16)
-  Contesti dei centri storici e dei siti d'interesse archeologico (art. 15)
-  Siti archeologici (art. 16)
-  Siti archeologici (art. 16) aggiunti dalle osservazioni accolte dal C.R.
-  Ambiti archeologici di attenzione (art. 16)
-  Ambiti archeologici di attenzione (art. 16) aggiunti con osservazioni
-  Ambiti del paesaggio agrario (art. 15)
-  Beni di specifico interesse storico, artistico, culturale, antropologico, e documentario (art. 16)
-  Percorsi e viabilità storica (art. 16)
-  Punti panoramici (art. 15)
-  Strade panoramiche (art. 15)
-  Emergenze floristiche, vegetazionali e faunistiche (art. 12)
-  Aree di interesse idrogeologico (art. 12)
-  Geositi di interesse stratigrafico, paleambientale, palebiologico, strutturale e geomorfologico (art. 12)
-  Grotte e risorgenze (art. 12)
-  Limite aree contigue
-  Limite Parco Nazionale del Cilento, Vallo di Diano e Alburni

 Area di installazione impianto fotovoltaico

Scala 1:2.000

