



UNIONE EUROPEA
Fondo Europeo Agricolo
per lo Sviluppo Rurale



Assessorato Agricoltura



CONSORZIO DI BONIFICA "VELIA"

Località Piano della Rocca, 84060

Prignano Cilento (SA)

Tel. 0974/837206 - Fax. 0974/837154 - Pec: consorziovelia@pec.it - www.consorziovelia.com

PSR CAMPANIA 2014 - 2020 / Tipologia di intervento 4.3.2 - Az. B
Sostegno alla realizzazione di impianti da fonti rinnovabili
per incrementare la copertura del fabbisogno energetico
degli impianti collettivi di irrigazione

PROGRAMMA ENERGIA (F.E.R.) Fotovoltaico Diga Fabbrica - Aree di pertinenza CUP - E13D23000660005

Livello di progettazione

Documento Fattibilità A. P. Fattib. tecnico - economica Progetto esecutivo

Cod. elaborato C1.2	Scala 1:1.000	Data Marzo 2024	Revisione <input type="checkbox"/> 1 <input type="checkbox"/> 2 <input type="checkbox"/> 3 <input type="checkbox"/> 4 <input type="checkbox"/> 5 <input type="checkbox"/> 6
-------------------------------	------------------	--------------------	--

Titolo elaborato

Profili e sezioni

TIPOLOGIA ELABORATO	<input type="checkbox"/> Descrittivo	<input checked="" type="checkbox"/> Grafico	<input type="checkbox"/> Calcolo
<input type="checkbox"/> Economico	<input type="checkbox"/> Sicurezza	<input type="checkbox"/> Disciplinare/Contrattuale	<input type="checkbox"/> Altro

Progettista

Velia Ingegneria e Servizi Srl
Ing. Isidoro Silenzio

Supporto specialistico (impianti) Ing. Salvatore Forte

Coordinatore Sicurezza (fase di progetto)

Velia Ingegneria e Servizi Srl
Ing. Vito Ciantanni


Geologo

Dot. Geol. Fernando Marrocco


R.U.P.

Consorzio di Bonifica "Velia"
Arch. Alfredo Loffredo

Riferimenti archivio digitale: 049b/Ve.Ing.

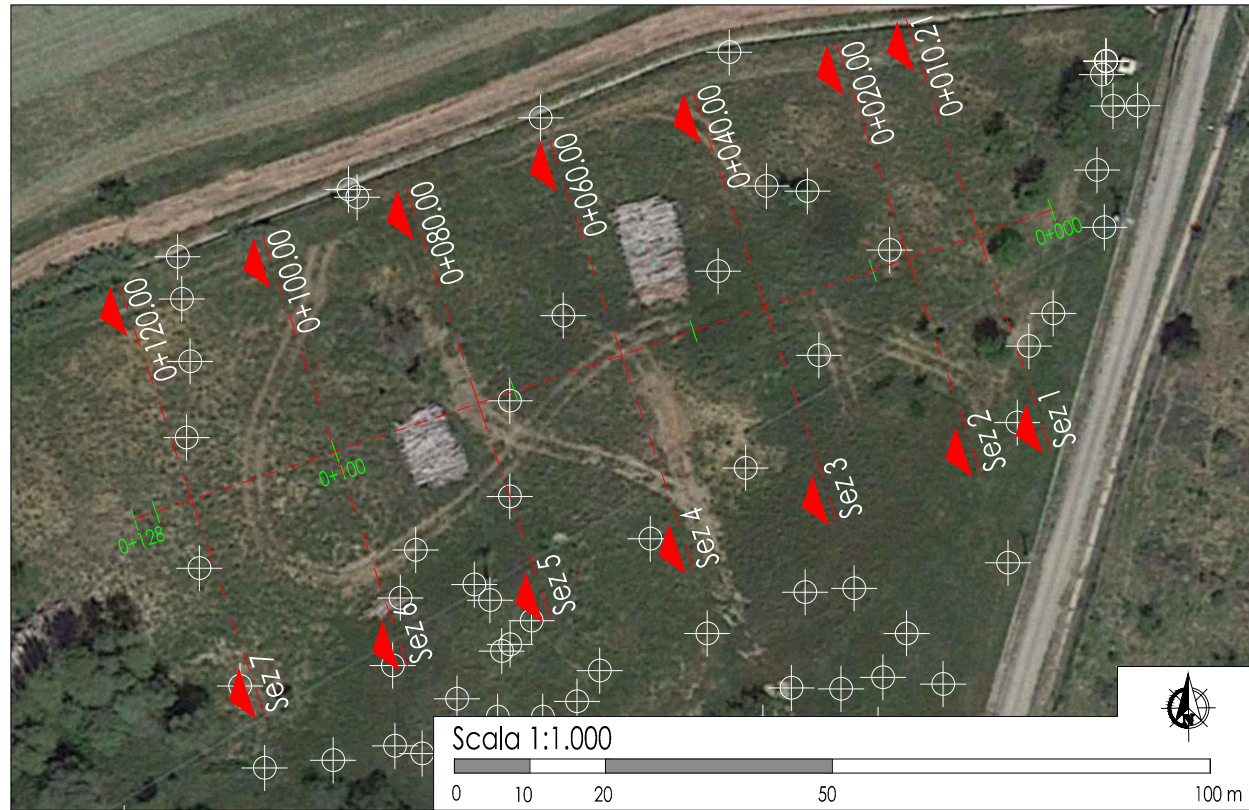


LIVELLETTE

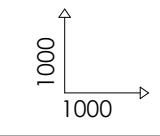


NUMERO SEZIONE
DISTANZE PROGRESSIVE
DISTANZE PARZIALI
QUOTE TERRENO

L=9.79m i=-7.80% Δh=-0.76m	L=20.00m i=-8.24% Δh=-1.65m	L=20.00m i=-6.05% Δh=-1.21m	L=20.00m i=-4.60% Δh=-0.92m	L=20.00m i=-7.53% Δh=-1.51m	L=19.89m i=-5.08% Δh=-1.01m
----------------------------------	-----------------------------------	-----------------------------------	-----------------------------------	-----------------------------------	-----------------------------------

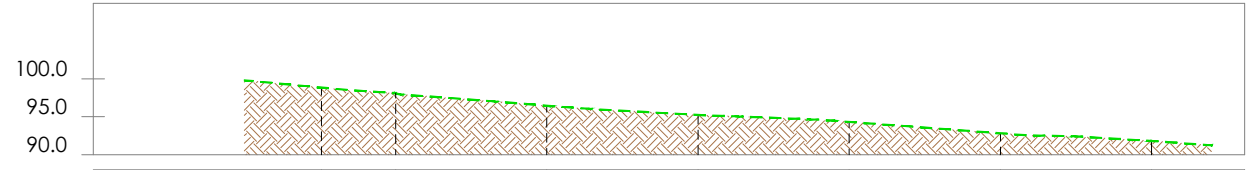

	1	2	3	4	5	6	7
DISTANZE PROGRESSIVE	0+010.21	0+020.00	0+040.00	0+060.00	0+080.00	0+100.00	0+120.00
DISTANZE PARZIALI	9,79	20,00	20,00	20,00	20,00	20,00	
QUOTE TERRENO	98.86	98.10	96.45	95.24	94.32	92.82	91.80


Sezione 1
Progressiva: 0+010.21
Scala: 1:1000
Quota di Riferimento: 90.00

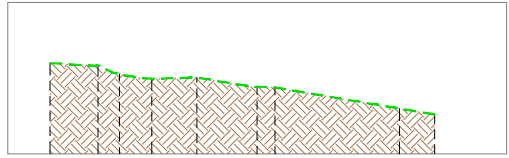

PROGRESSIVE TERRENO	102.00	27.40
QUOTE TERRENO	101.69	21.04
DISTANZE PARZIALI TERRENO	6.36	2.81

102.00	27.40	101.69	21.04	100.52	18.22	99.92	13.96	100.10	7.99	98.86	0.00	98.78	2.34	95.99	18.84	95.20	23.49
6.36	2.81	4.26	5.97	7.99	2.34	16.49	4.65										


Sezione 2
Progressiva: 0+020.00
Scala: 1:1000
Quota di Riferimento: 90.00

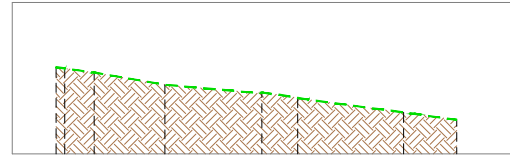

PROGRESSIVE TERRENO	101.46	27.22
QUOTE TERRENO	101.29	26.05
DISTANZE PARZIALI TERRENO	1.17	3.90

101.46	27.22	101.29	26.05	100.75	22.16	99.13	12.80	98.10	0.00	97.40	4.73	95.48	18.75	94.48	25.77
1.17	3.90	9.36	11.93	4.58	14.02	7.02									


Sezione 3
Progressiva: 0+040.00
Scala: 1:1000
Quota di Riferimento: 90.00

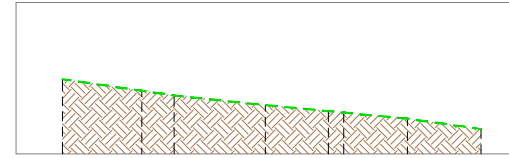

PROGRESSIVE TERRENO	99.87	26.86
QUOTE TERRENO	98.35	16.36
DISTANZE PARZIALI TERRENO	10.50	4.30

99.87	26.86	98.35	16.36	97.72	12.06	96.45	0.00	95.64	8.32	95.45	10.35	94.65	18.78	93.29	28.53
10.50	4.30	12.06	8.32	2.03	8.43	9.75									


Sezione 4
Progressiva: 0+060.00
Scala: 1:1000
Quota di Riferimento: 90.00

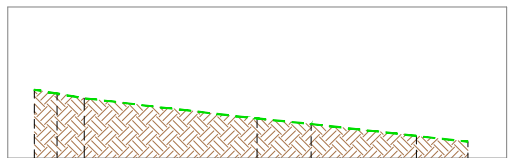

PROGRESSIVE TERRENO	98.53	29.49
QUOTE TERRENO	98.53	26.49
DISTANZE PARZIALI TERRENO	3.00	3.62

98.53	29.49	98.53	26.49	97.92	22.88	95.24	0.00	94.50	7.16	92.93	21.07	92.16	27.86
3.00	3.62	22.88	7.16	13.92	6.79								


Sezione 5
Progressiva: 0+080.00
Scala: 1:1000
Quota di Riferimento: 90.00

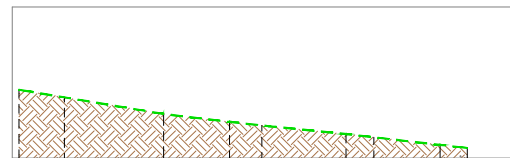

PROGRESSIVE TERRENO	98.04	32.13
QUOTE TERRENO	98.04	26.13
DISTANZE PARZIALI TERRENO	6.00	13.13

98.04	32.13	98.04	26.13	95.84	12.99	94.78	4.27	94.32	0.00	93.18	11.16	92.75	14.82	91.75	23.57	91.35	27.19
6.00	13.13	8.72	4.27	11.16	3.66	8.75	3.61										


Sezione 6
Progressiva: 0+100.00
Scala: 1:1000
Quota di Riferimento: 85.00

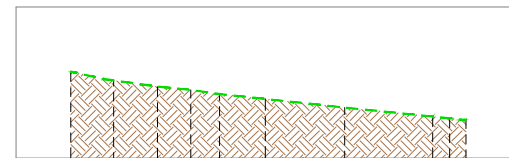

PROGRESSIVE TERRENO	96.46	25.76
QUOTE TERRENO	95.29	20.07
DISTANZE PARZIALI TERRENO	5.69	5.79

96.46	25.76	95.29	20.07	94.45	14.29	94.01	9.87	93.47	6.08	92.82	0.00	91.68	10.51	90.49	22.15	90.26	24.40	90.03	26.52
5.69	5.79	4.42	3.79	6.08	10.51	11.64	2.25	1.98											

Sezione 7
Progressiva: 0+120.00
Scala: 1:1000
Quota di Riferimento: 80.00

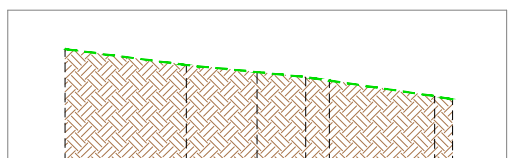

PROGRESSIVE TERRENO	94.88	25.40
QUOTE TERRENO	92.74	9.38
DISTANZE PARZIALI TERRENO	16.02	9.38

94.88	25.40	92.74	9.38	91.80	0.00	91.14	6.44	90.68	9.57	88.63	23.46	88.20	25.84
16.02	9.38	6.44	3.13	13.90	2.38								