

UNIONE EUROPEA
 Fondo Europeo Agricolo per lo Sviluppo Rurale
ASSESSORATO AGRICOLTURA
PSR14-20
 Campania

CONSORZIO DI BONIFICA "VELIA"
 Località Piano della Rocca, 84060 Prignano Cilento (SA)
 Tel. 0974/837206 - Fax. 0974/837154 - Pec. consorziovelia@pec.it - www.consorziovelia.com

PIANO STRAORDINARIO DI DIFESA IDRAULICA E IDROGEOLOGICA NEI BACINI DEL FIUME ALENTO E DELLA FIUMARELLA DI ASCEA (3° STRALCIO) C.U.P. E98H16000040008

INTERVENTI DI MANUTENZIONE STRAORDINARIA DEL RETICOLO IDRAULICO DI BONIFICA (LOTTO 1)

Livello di progettazione: Fattib. tecnico-economico Progetto definitivo Progetto esecutivo

Cod. elaborato: **B2.3d** | Scala: 1:2.000 | Data: **Gennaio 2024** | Revisione:

Inquadramento rispetto ai vincoli territoriali (Badolato - D)


TIPOLOGIA ELABORATO
 Descrittivo Grafico Calcolo
 Economico Sicurezza Disciplinare/Contrattuale Altro

PROGETTISTA
 Vetta Ingegneria e Servizi Srl
 Ing. Gaetano Suppa
Scrittoio di Atto degli Ingegneri di Salerno n. 1854 dal 12/09/1983

R.U.P.
 Consorzio di Bonifica "Velia"
 Arch. Alfredo Lofredo

GEOLOGO
 Dott. Geol. Angelo Ella
Scrittoio di Atto degli Ingegneri della Regione Campania n. 582 dal 11/02/1988

Riferimenti archivio digitale: 047.2024/Ve.Ing.

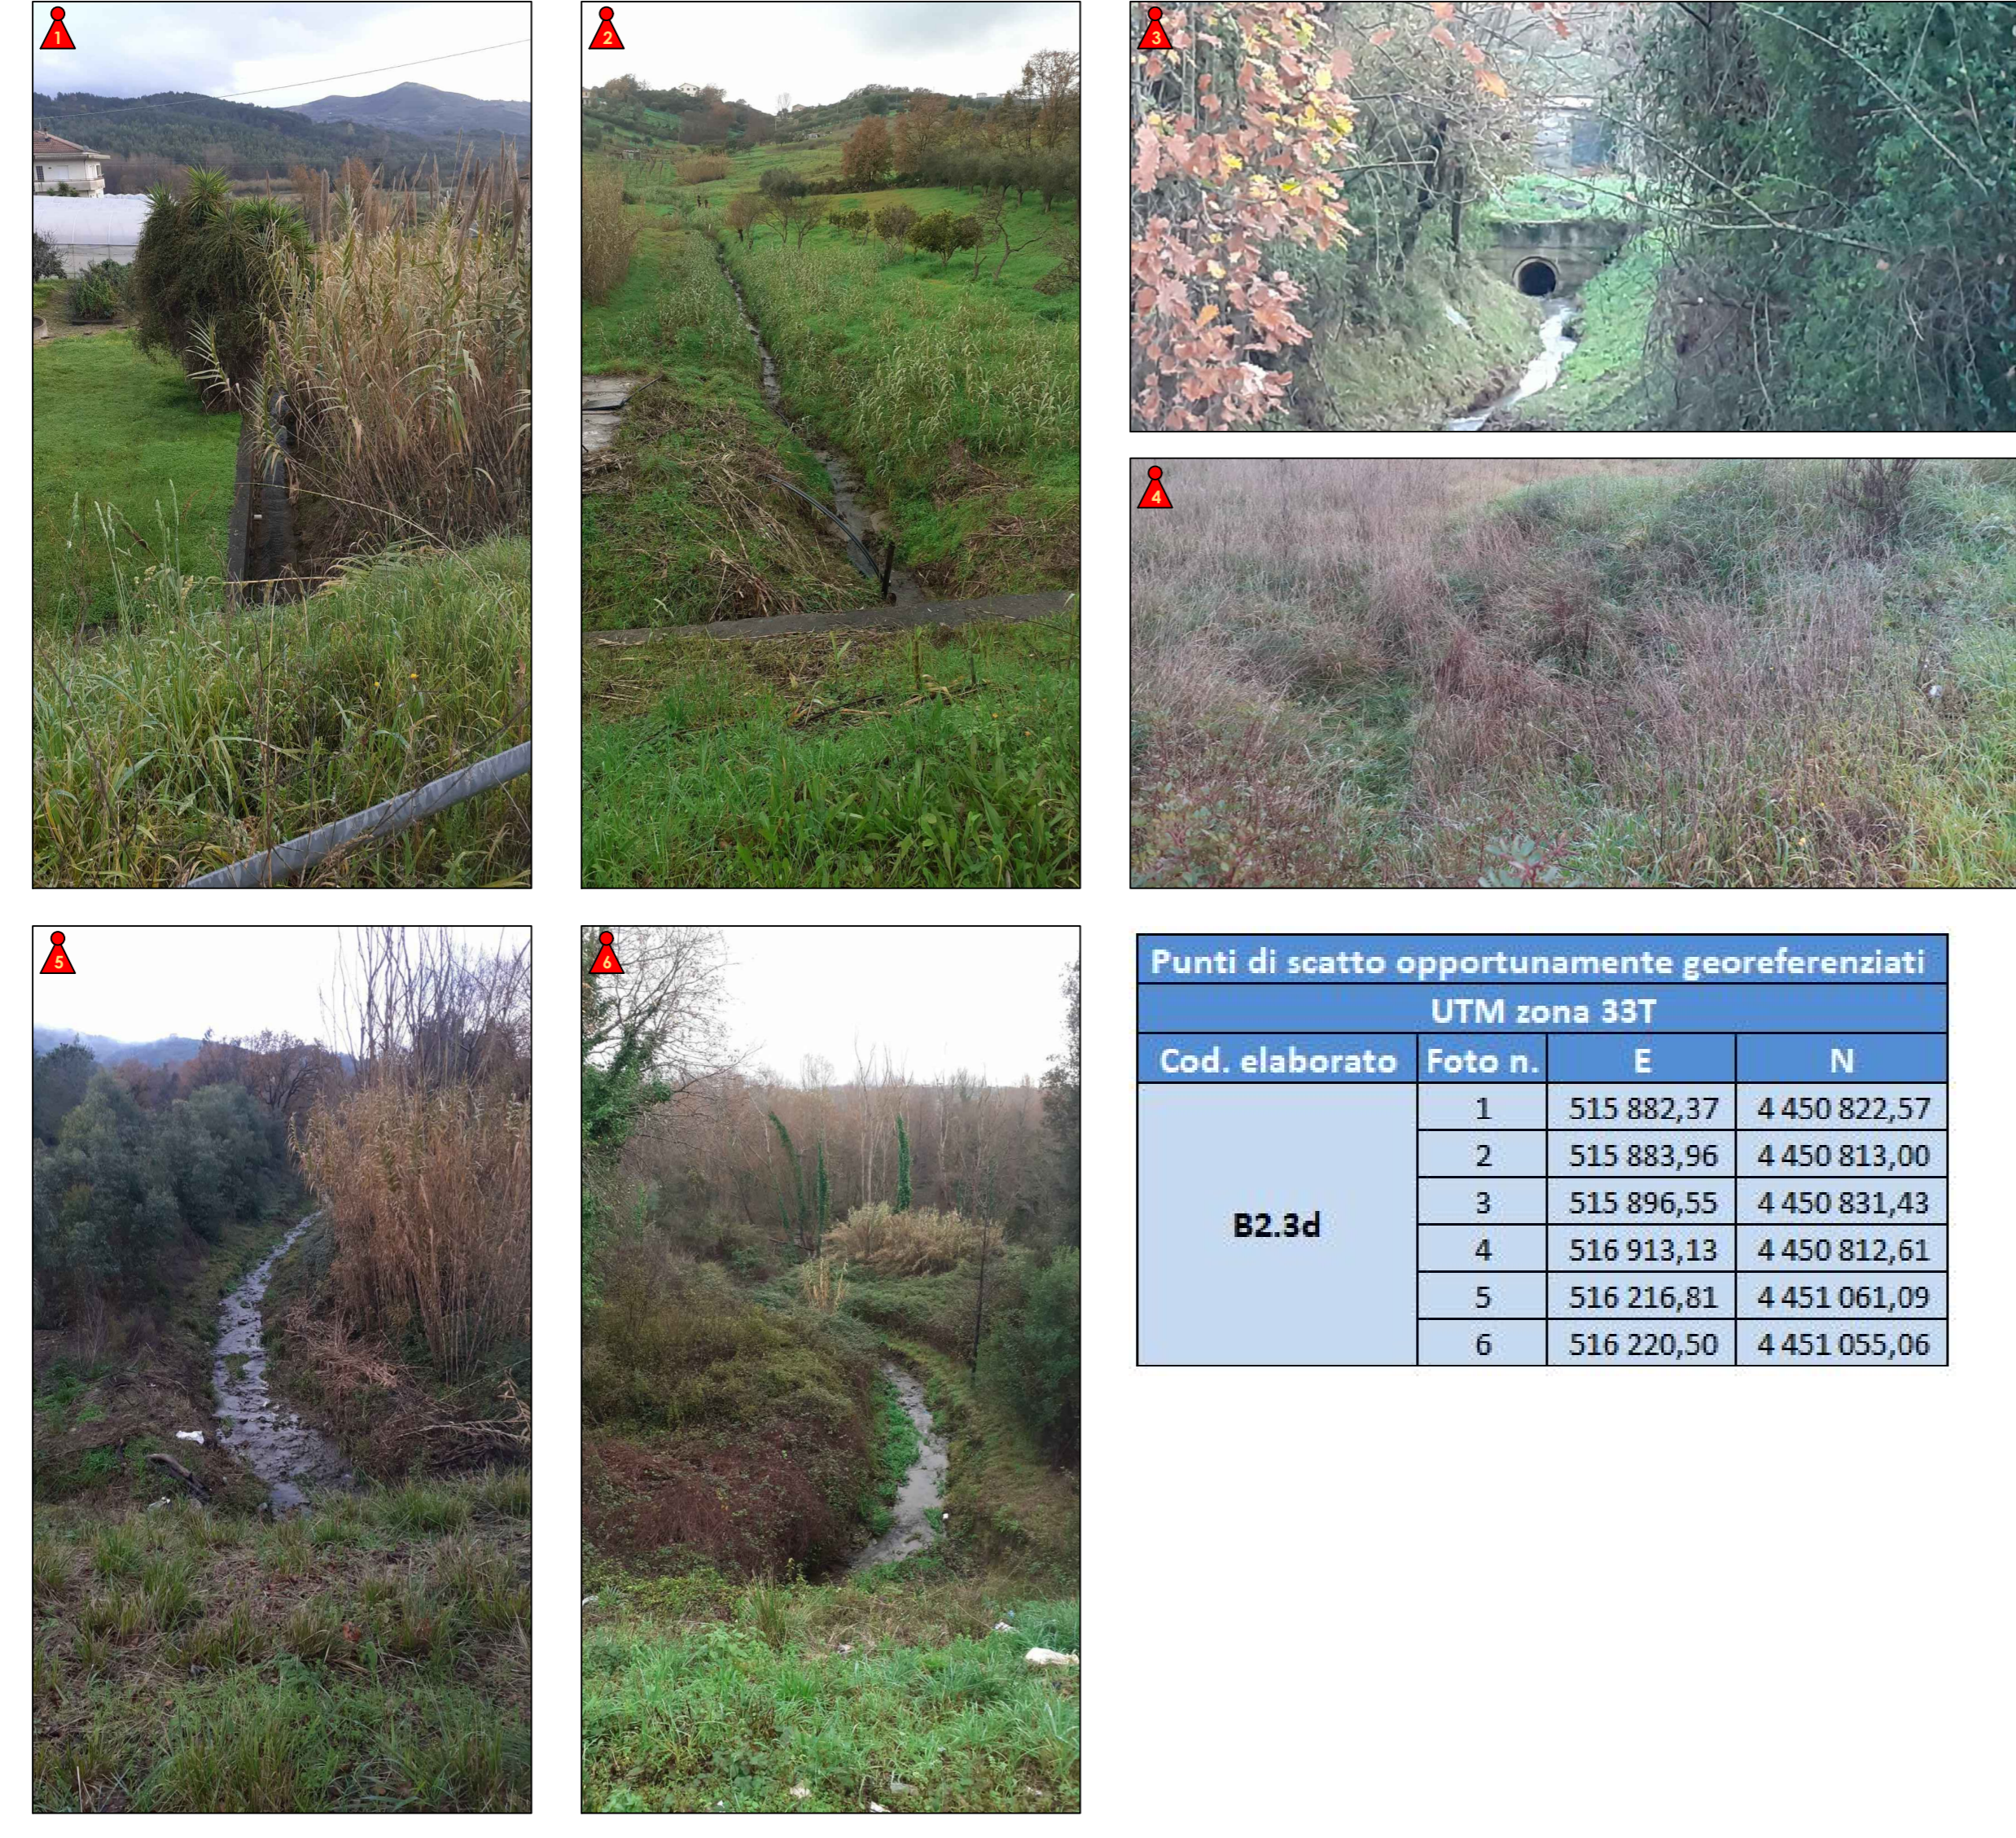

Punti di scatto opportunamente georeferenziati

| Cod. elaborato | UTM zona 33T | | |
|----------------|--------------|------------|--------------|
| | Foto n. | E | N |
| B2.3d | 1 | 515 882,37 | 4 450 822,57 |
| | 2 | 515 883,96 | 4 450 813,00 |
| | 3 | 515 896,55 | 4 450 831,43 |
| | 4 | 516 913,13 | 4 450 812,61 |
| | 5 | 516 216,81 | 4 451 061,09 |
| | 6 | 516 220,50 | 4 451 055,06 |



CONSIGLIO DI CANTIERE C. Pag. -33-

| N° | DESCRIZIONE (in stile cartaceo) | TIPO | ESISTE (in stile cartaceo) o è in corso di attuazione |
|-----|--|-----------|--|
| 224 | Fiume Alento | Tirreno | Dalla Rocca fino alla confluenza con il fiume verso Sud. |
| 252 | Fiume Paderno | Adriatico | Dalla sponda alla sorgente di Anzola Vellina. |
| 281 | Torrente Babuina - Valle del Piano e Valle di Caputo (lot. 047.2024) | Adriatico | Dalla sponda alla confluenza con il fiume verso la Valle del Piano. |
| 288 | Torrente Fiumarella e Valle della Dina | Tirreno | Dalla Rocca fino a Km. 1,000 in senso della strada Cascano Vesuvio - M. S. Angelo. |

