



PROGRAMMA OPERATIVO COMPLEMENTARE (P.O.C.) 2014 - 2020
ATTUAZIONE DELIBERAZIONE CIPE N. 54 / 2016
Deliberazione Giunta Regione Campania n. 113 del 26.03.2019

BENEFICIARIO ATTUAZIONE OPERAZIONE
CONSORZIO DI BONIFICA "VELIA"

Località Piano della Rocca, 84060 - PRIGNANO CILENTO (SA)
 Tel. 0974/837206 - Fax. 0974/837154 - Pec: consorziovelia@pec.it - www.consorziovelia.com

Id. 261_1 - C.U.P. E21B04000330006. Ripristino viabilità e collegamenti del bacino della diga di Piano della Rocca. INTERVENTO DI COMPLETAMENTO

Idoneità tecnica economica Progetto definitivo Progetto esecutivo

C - RILIEVI TOPOGRAFICI

Planimetria di rilievo con traccia degli assi - Tavola 03 di 05

Segno progressivo **C009** Scala **1:500** Cod. elaborato **RT00RILP06**


Data prima emissione del documento	Revisione	A	B	C	D	E
04/2020						

Elemento archivio digitale N. 036.2020/V0-Rip

RESPONSABILE UNICO DEL PROCEDIMENTO
 Ing. Marcello Nicodemo
 Consorzio di Bonifica "Velia"
 Loc. Piano della Rocca - 84060 - Prignano Cilento (SA)
 Tel. 0974/837206 - Fax. 0974/837154 - Pec: consorziovelia@pec.it
 Istituto di Ateneo degli Ingegneri di Salerno n. 193 del 16.04.1984

PROGETTAZIONE
VELIA INGEGNERIA E SERVIZI SRL
 Loc. Piano della Rocca 84060 - Prignano Cilento (SA)
 Tel. 0974/837206 fax 0974/837154 - Pec: veliaingegneria@pec.it
 Ing. Gaetano Suppa - Direttore Tecnico
 Istituto di Ateneo degli Ingegneri di Salerno n. 1854 del 12.09.1983

GEOLOGIA
ETP FRONCARELLI - VENOSINI - ROSI
 Dott. Geol. Roberto Francarelli (Incaricato) - P.IVA 0140003260
 Dott. Geol. Andrea Venosini (Incaricato)
 Legale Rappresentante Geoveni di Venosini Andrea - P.IVA 02110000497
 Dott. Geol. Giuseppe Rosi (Incaricato)
 Legale Rappresentante Geoveni di Giuseppe Rosi - P.IVA 02303670860

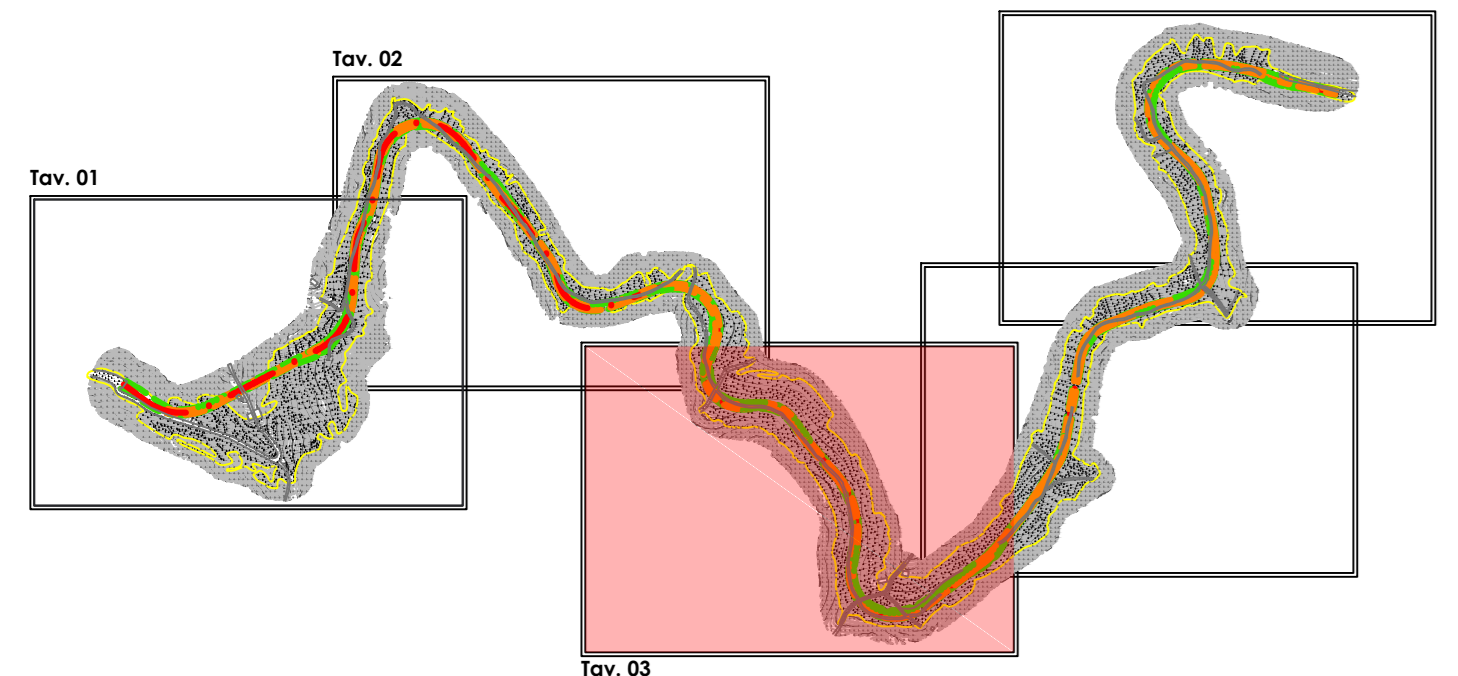

LEGENDA

242.24	Piano quotato LIDAR	-----	Carreggiata
251.22	Piano quotato rilievo	-----	Limite sede stradale
-----	Superficie rilevata	-----	Zanella
-----	Asse stradale	-----	Galleria

