



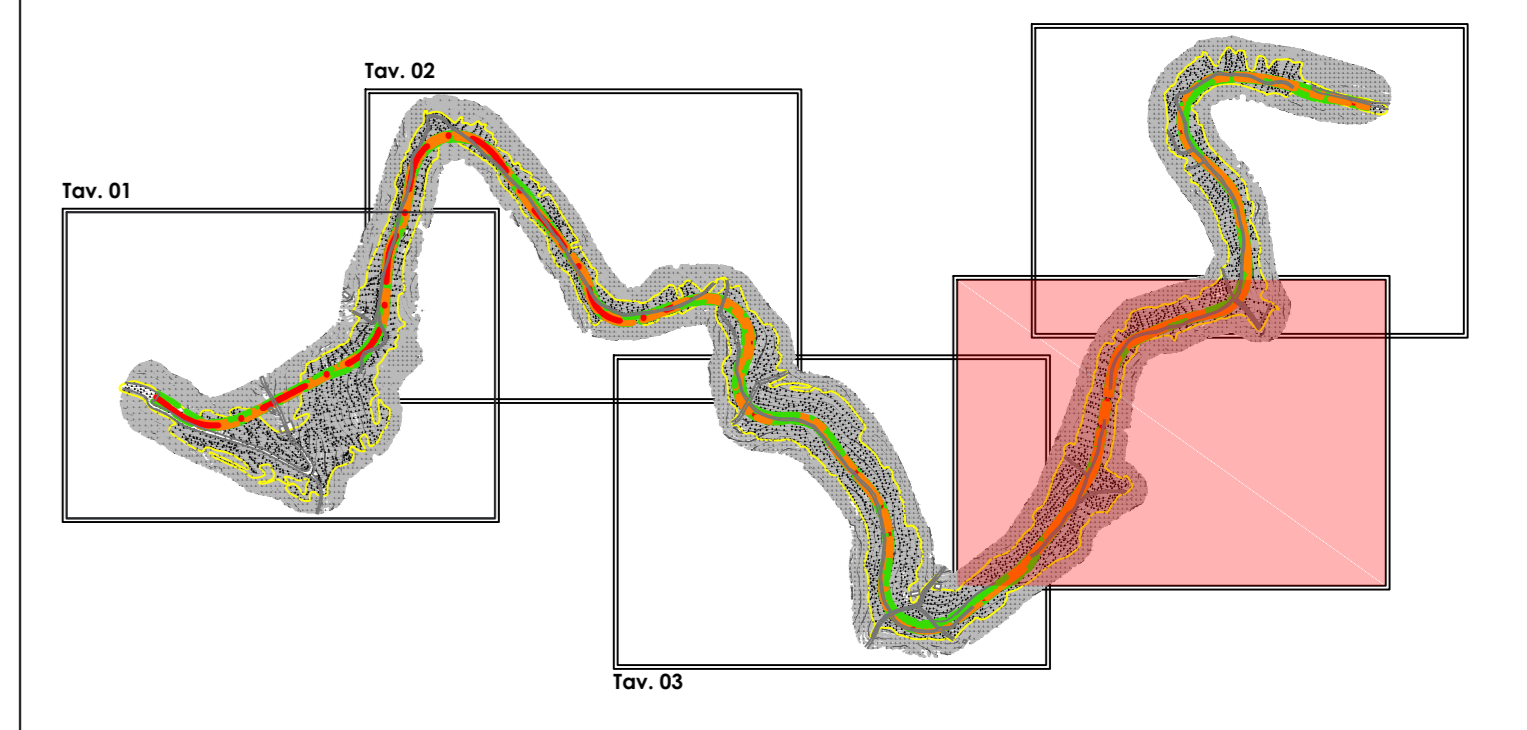

- LEGENDA**
- Piano quotato LIDAR
  - Piano quotato rilievo
  - Superficie rilevata
  - Carreggiata
  - Limite sede stradale
  - Zanella
  - Galleria
  - Asse stradale

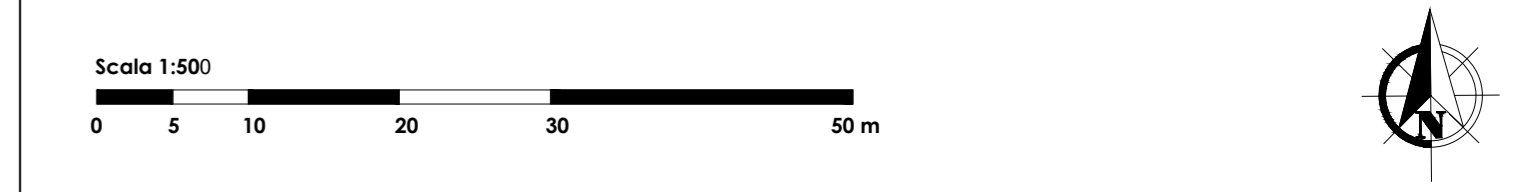

**PROGRAMMA OPERATIVO COMPLEMENTARE (P.O.C.) 2014 - 2020**  
**ATTUAZIONE DELIBERAZIONE CIPE N. 54 / 2016**  
 Deliberazione Giunta Regione Campania n. 113 del 26.03.2019

**BENEFICIARIO ATTUAZIONE OPERAZIONE**  
**CONSORZIO DI BONIFICA "VELIA"**  
 Località Piano della Rocca, 84060 - PRIGNANO CILENTO (SA)  
 Tel. 0974/837204 - Fax. 0974/837154 - Pec: consorziovelia@pec.it - www.consorziovelia.com

**Id. 261\_1 - C.U.P. E21B04000330006. Ripristino viabilità e collegamenti del bacino della diga di Piano della Rocca. INTERVENTO DI COMPLETAMENTO**

Fattibilità tecnico economica  Progetto definitivo  Progetto esecutivo

**C - RILIEVI TOPOGRAFICI**  
 Planimetria di rilievo con traccia degli assi - Tavola 04 di 05

Stato progressivo	<b>C 0 1 0</b>	Scala	1:500	Cod. elaborato	<b>R T O O R I L P L 0 7</b>
-------------------	----------------	-------	-------	----------------	------------------------------

Data prima emissione del documento	Revisione	A	B	C	D	E
<b>04/2020</b>						

**RESPONSABILE UNICO DEL PROCEDIMENTO**  
 Ing. Macario Nicodemo  
 Consorzio di Bonifica "Velia"  
 Loc. Piano della Rocca 84060 - Prignano Cilento (SA)  
 Tel. 0974/837204 - Pec: consorziovelia@pec.it  
 Numero di foto degli ingegneri di Salerno n. 1931 dal 16.04.1984

**PROGETTAZIONE**  
**VELIA INGEGNERIA E SERVIZI SRL**  
 Loc. Piano della Rocca 84060 - Prignano Cilento (SA)  
 Tel. 0974/837204 Fax 0974/837154 - Pec: velia@ingegneri.it  
 Ing. Gaetano Suppa - Direttore Tecnico  
 Numero di foto degli ingegneri di Salerno n. 1834 dal 12.09.1983

**GEOLOGIA**  
**STP TRONCARELLI - VINCIGLI - ROSI**  
 Cont. Geol. Roberto Troncarelli (mandatario) - P.IVA 0140003560  
 Cont. Geol. Andrea Vincigli (incaricato)  
 Legale Rappresentante: Giovanni di Vincenzo Anselmo - P.IVA 0211000697  
 Cont. Geol. Giuseppe Rosi (incaricato)  
 Legale Rappresentante: Giacobbe di Giuseppe Rosi - P.IVA 0238676590