
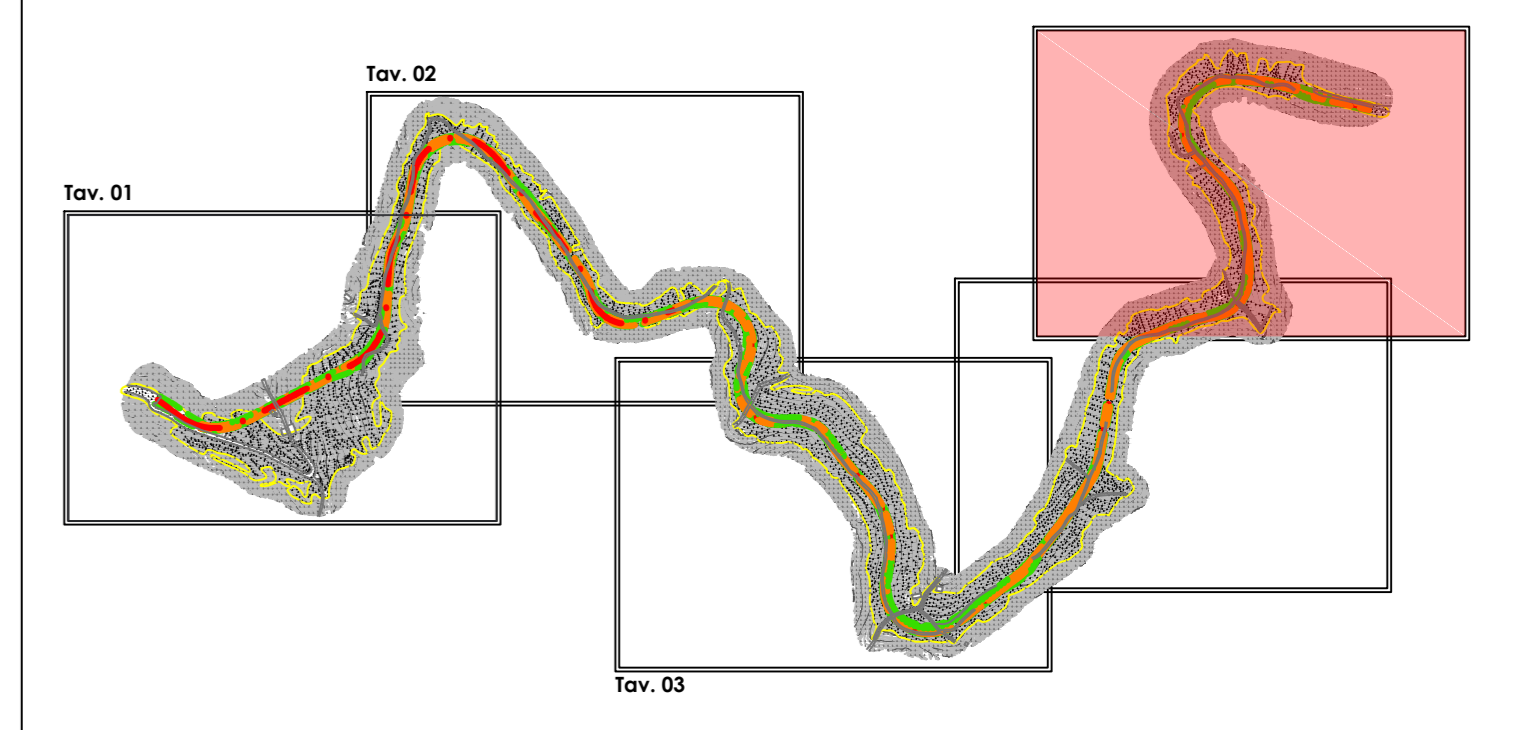


- LEGENDA**
- Piano quotato LIDAR
  - Carreggiata
  - Limite sede stradale
  - Superficie rilevata
  - Zanella
  - Asse stradale
  - Galleria

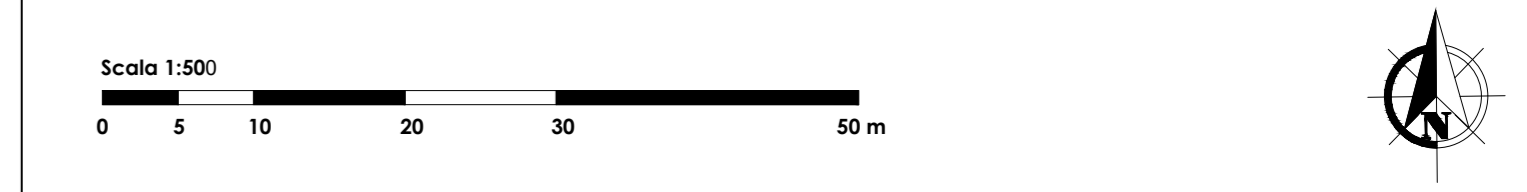

**PROGRAMMA OPERATIVO COMPLEMENTARE (P.O.C.) 2014 - 2020**  
**ATTUAZIONE DELIBERAZIONE CIPE N. 54 / 2016**  
 Deliberazione Giunta Regione Campania n. 113 del 26.03.2019

**BENEFICIARIO ATTUAZIONE OPERAZIONE**  
**CONSORZIO DI BONIFICA "VELIA"**  
 Località Piano della Rocca, 84060 - PRIGNANO CILENTO (SA)  
 Tel. 0974/837204 - Fax. 0974/837154 - Pec: consorziovelia@pec.it - www.consorziovelia.com

**Id. 261\_1 - C.U.P. E21B04000330006. Ripristino viabilità e collegamenti del bacino della diga di Piano della Rocca. INTERVENTO DI COMPLETAMENTO**

Fattibilità tecnico economica  Progetto definitivo  Progetto esecutivo

**C - RILIEVI TOPOGRAFICI**  
 Planimetria di rilievo con traccia degli assi - Tavola 05 di 05

Segno progressiva **C 0 1 1** Scala **1:500** Cod. elaboratore **R T O O R I L P L O B**

Data prima edizione del documento	Revisione	A	B	C	D	E
04/2020						

Elemento archivio digitale N. 036/2020/iva/ing.	
<b>RESPONSABILE UNICO DEL PROCEDIMENTO</b> Ing. Marcello Nicolais Consorzio di Bonifica "Velia" Loc. Piano della Rocca, 84060 - Prignano Cilento (SA) Tel. 0974/837204 - Pec: consorziovelia@pec.it Indirizzo all'Albo degli Ingegneri di Salerno n. 1931 dal 16.04.1984	
<b>PROGETTAZIONE</b> <b>VELIA INGEGNERIA E SERVIZI SRL</b> Loc. Piano della Rocca 84060 - Prignano Cilento (SA) Tel. 0974/837204 - Fax. 0974/837154 - Pec: velia@ingpro.it Ing. Gaetano Suppa - Direttore Tecnico Indirizzo all'Albo degli Ingegneri di Salerno n. 1854 dal 12.09.1983	
<b>GEOLOGIA</b> <b>RFI BONICAFELI - VINCINI - ROSSI</b> Dott. Geol. Roberto Tronchetti (Incaricato) - P.IVA 0140005560 Dott. Geol. Andrea Vincini (Incaricato) Legale Rappresentante: Comune di Vignola Andrea - P.IVA 02110500697 Dott. Geol. Giuseppe Rossi (Incaricato) Legale Rappresentante: Comune di Giuseppe Rossi - P.IVA 0200847690	