



PROGRAMMA OPERATIVO COMPLEMENTARE (P.O.C.) 2014 - 2020
ATTUAZIONE DELIBERAZIONE CIPE N. 54 / 2016
Deliberazione Giunta Regione Campania n. 113 del 26.03.2019

BENEFICIARIO ATTUAZIONE OPERAZIONE
CONSORZIO DI BONIFICA "VELIA"
Località Piano della Rocca, 84060 - PRIGNANO CILENTO (SA)
Tel. 0974/837204 - Fax. 0974/837154 - Pec: consorziovelia@pec.it - www.consorziovelia.com

Id. 261_1 - C.U.P. E21B04000330006. Ripristino viabilità e collegamenti del bacino della diga di Piano della Rocca.
INTERVENTO DI COMPLETAMENTO

Fattibilità tecnico economica Progetto definitivo Progetto esecutivo

DA - PROGETTO STRADALE
(Asse principale)

Planimetria di progetto di dettaglio - Tavola 03 di 05

Sigla progressiva **DA008** Scala **1:500** Cod. elaborato **FS00PSTFL06**


Data prima emissione del documento	Revisione	A	B	C	D	E
04/2020						

Riferimento archivio digitale: N. 536.2020/Ve.Inp.

RESPONSABILE UNICO DEL PROCEDIMENTO
Ing. Marcello Nicodemo
Consorzio di Bonifica "Velia"
Loc. Piano della Rocca - 84060 - Prignano Cilento (SA)
Tel. 0974/837204 - Pec: consorziovelia@pec.it
Scritto all'Albo degli Ingegneri di Salerno n. 1931 dal 14.04.1984

PROGETTAZIONE
VELIA INGEGNERIA E SERVIZI SRL
Loc. Piano della Rocca 84060 - Prignano Cilento (SA)
Tel. 0974/837204 Fax 0974/837154 - Pec: velia@ingetel.it
Ing. Gaetano Suppa - Direttore Tecnico
Scritto all'Albo degli Ingegneri di Salerno n. 1854 dal 12.09.1983

GEOLOGIA
RIP FRONCARELLI - VENOSINI - ROSSI
Dott. Geol. Roberto Froncarelli (mandante) - P.N.A. 0143305569
Dott. Geol. Andrea Venosini (mandante)
Dott. Geol. Gaetano Suppa - Direttore Tecnico - P.N.A. 0211003887
Dott. Geol. Giuseppe Rossi (mandante)
Scritto all'Albo dei Geologi di Salerno n. 1854 dal 12.09.1983

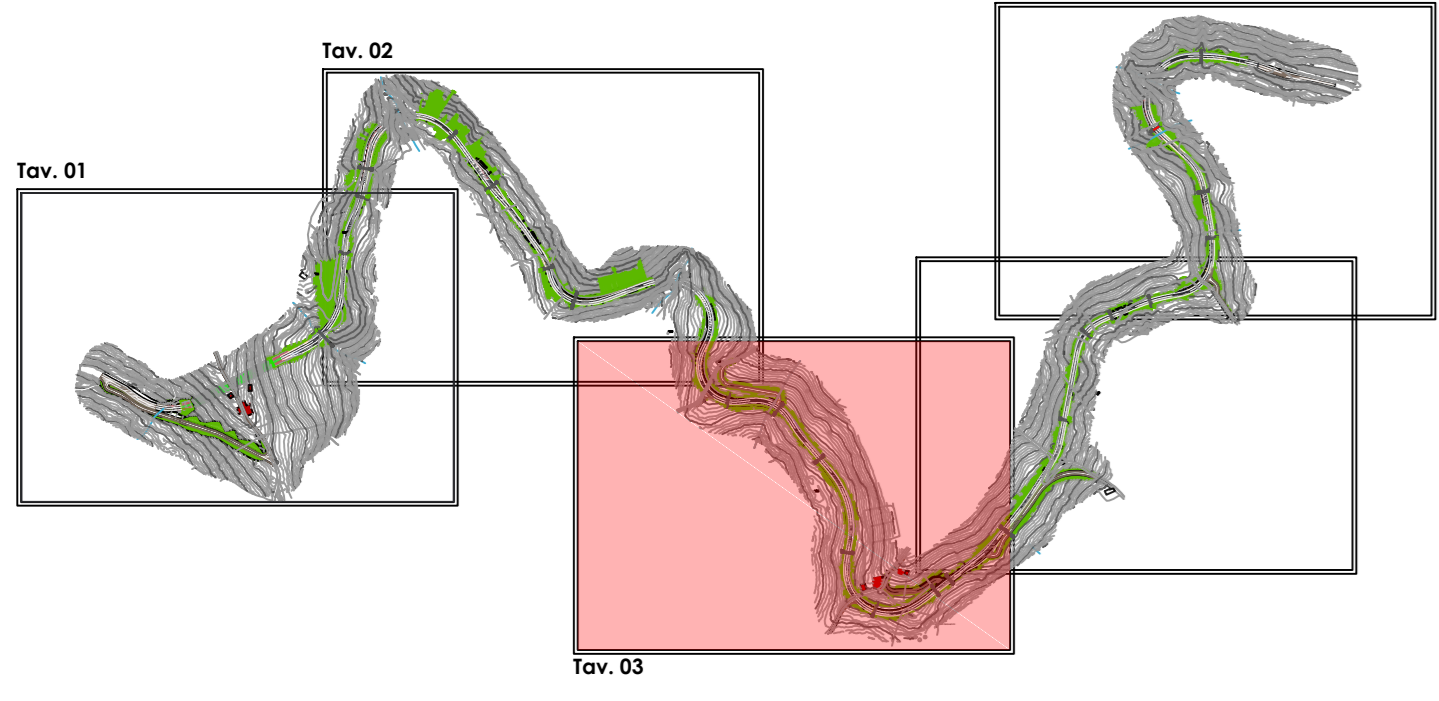

LEGENDA			
Muro		Muro su pali	
Pavimentato		Galleria	
Gobbioni		Terre armate	
		Viadotto	
		Tombino	
		Sede stradale	

