


LEGENDA		
	Muro	
	Fallicato	
	Gabbioni	
	Muro su pali	
	Galleria	
	Terre armate	
	Viadotto	
	Tombino	
	Sede stradale	

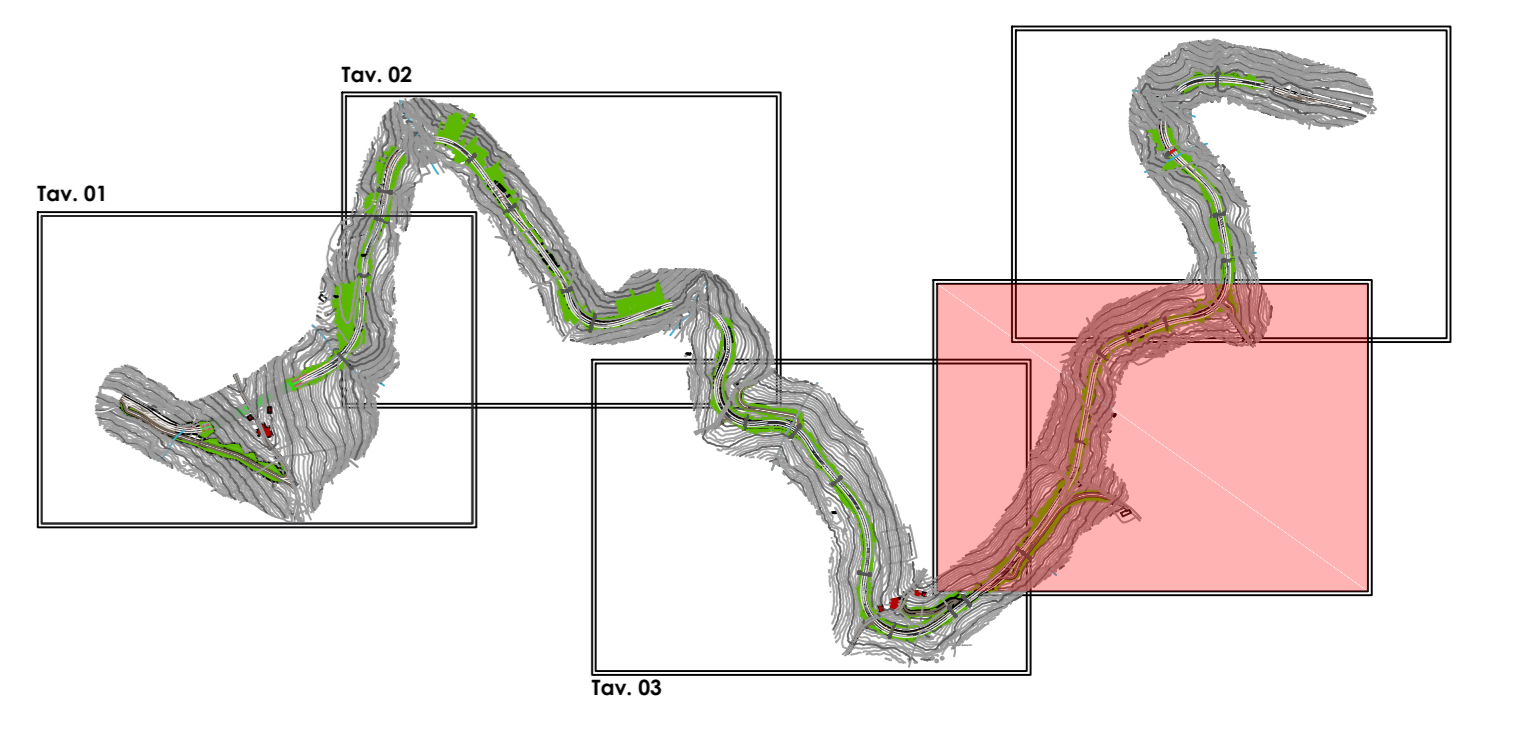

PROGRAMMA OPERATIVO COMPLEMENTARE (P.O.C.) 2014 - 2020
ATTUAZIONE DELIBERAZIONE CIPE N. 54 / 2016
Deliberazione Giunta Regione Campania n. 113 del 26.03.2019

BENEFICIARIO ATTUAZIONE OPERAZIONE
CONSORZIO DI BONIFICA "VELIA"
 Località Piano della Rocca, 84060 - PRIGNANO CILENTO (SA)
 Tel. 0974/837206 - Fax. 0974/837154 - Pec: consorziovelia@pec.it - www.consorziovelia.com

Id. 261_1 - C.U.P. E21B04000330006. Ripristino viabilità e collegamenti del bacino della diga di Piano della Rocca. INTERVENTO DI COMPLETAMENTO

Fattibilità tecnica economica Progetto definitivo Progetto esecutivo

DA - PROGETTO STRADALE
(Asse principale)
 Planimetria di progetto di dettaglio - Tavola 04 di 05

Stiplo progressivo **DA009** Scala **1:500** Cod. elaborato **PS00PSTPL07**

Data prima emissione del documento	Revisione	A	B	C	D	E
04/2020						

Allegamento archivio digitale N. 036/2020/Via Ing.

RESPONSABILE UNICO DEL PROCEDIMENTO
 Ing. **Marcello Nicodemo**
 Consorzio di Bonifica "Velia"
 Loc. Piano della Rocca - 84060 - Prignano Cilento (SA)
 Tel. 0974/837206 - Pec: consorziovelia@pec.it
 Istituto di Atto degli Ingegneri di Salerno n. 193 del 16.04.1984

PROGETTAZIONE
VELIA INGEGNERIA E SERVIZI SRL
 Loc. Piano della Rocca 84060 - Prignano Cilento (SA)
 Tel. 0974/837206 fax 0974/837154 - Pec: velia@ingegneri.com
 Ing. **Giuseppe Suppa** - Direttore Tecnico
 Istituto di Atto degli Ingegneri di Salerno n. 184 del 12.09.1983

GEOLOGIA
ETP TECNICARELLI - VENOSINI - ROSSI
 Dott. Geol. **Roberto Roscetti** (mandataro) - P.IVA 0140035060
 Dott. Geol. **Andrea Venosini** (mandataro)
 Legge Regionale n. 10 del 1984 - Regione Campania - P.IVA 0238670697
 Dott. Geol. **Giuseppe Rossi** (mandataro)
 Legge Regionale n. 10 del 1984 - Regione Campania - P.IVA 0238670697