


LEGENDA

- Argine
- Cuneo alla francese
- Cuneo alla francese con muretto 0.50 m
- Cuneo alla francese con muretto 1 m
- Fosso in calcestruzzo

Scala 1:500

0 5 10 20 30 50 m

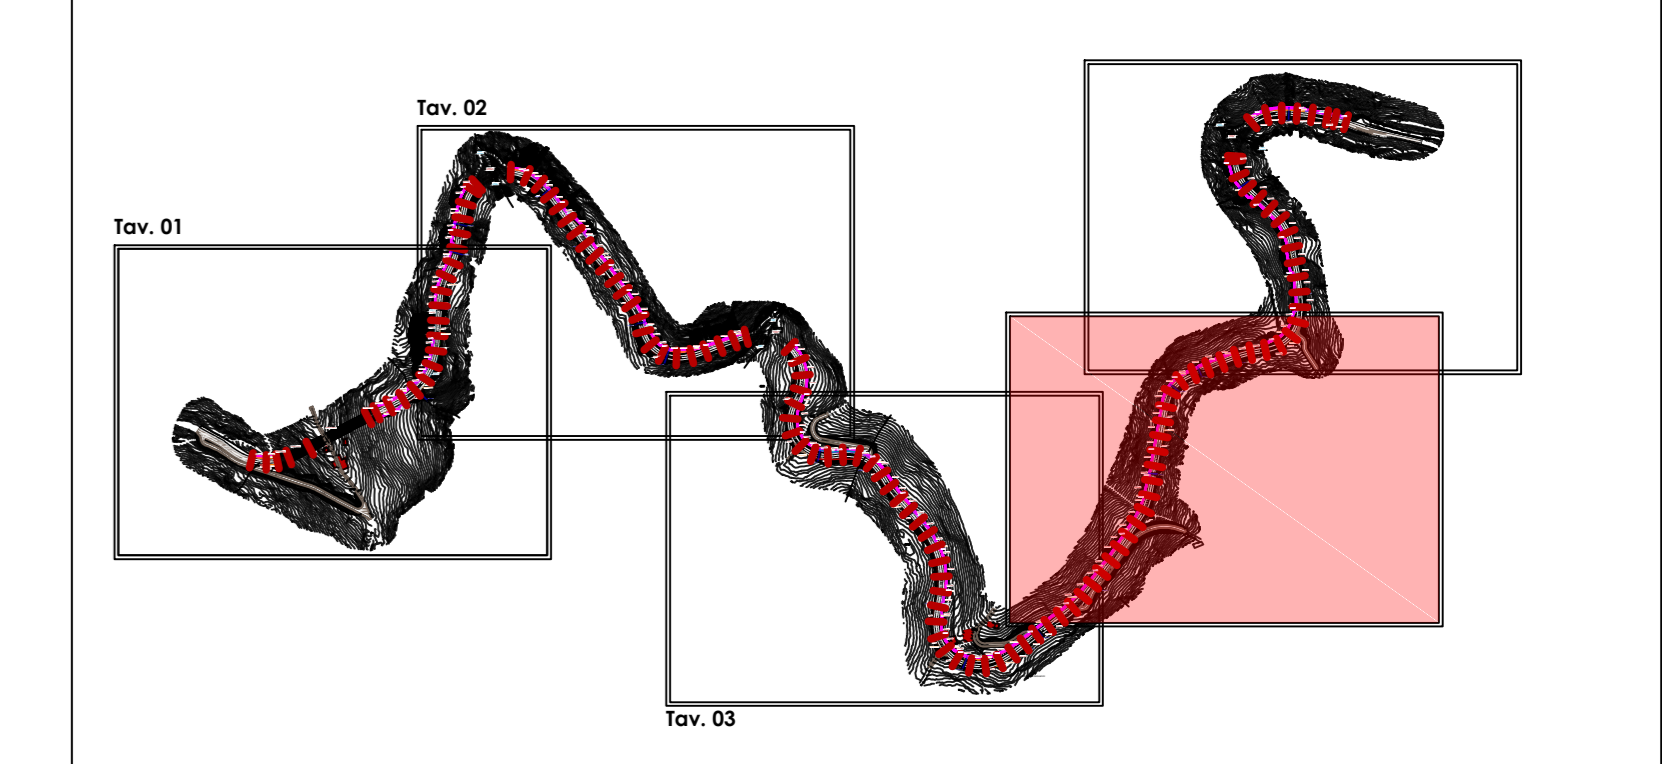

PROGRAMMA OPERATIVO COMPLEMENTARE (P.O.C.) 2014 - 2020
ATTUAZIONE DELIBERAZIONE CIPE N. 54 / 2016
 Deliberazione Giunta Regione Campania n. 113 del 26.03.2019

BENEFICIARIO ATTUAZIONE OPERAZIONE
CONSORZIO DI BONIFICA "VELIA"
 Località Piano della Rocca, 84060 - PRIGNANO CILENTO (SA)
 Tel. 0974/83720 - Fax. 0974/837154 - Pec: consorziovelia@pec.it - www.consorziovelia.com

Id. 261_1 - C.U.P. E21B04000330006. Ripristino viabilità e collegamenti del bacino della diga di Piano della Rocca. INTERVENTO DI COMPLETAMENTO

Fattibilità tecnico economica Progetto definitivo **Progetto esecutivo**

E - PROGETTO IDRAULICO
 Planimetria di progetto con indicazione delle opere idrauliche
 Tavola 04 di 05

Stato progressivo **E 0 0 8** Scala **1:500** Cod. elaborato **P I 0 0 P I D P L 0 4**

Data prima emissione del documento	Revisione	A	B	C	D	E
04/2020						

Elemento archivio digitale N. 004.2020174.rtg	
RESPONSABILE UNICO DEL PROCEDIMENTO Ing. Marcello Nicodemo Consorzio di Bonifica "Velia" Loc. Piano della Rocca - 84060 - Prignano Cilento (SA) Tel. 0974.83720 - Fax. 0974.837154 - Pec: consorziovelia@pec.it Isolotto di Attilio degli Ingegneri di Salerno n. 1931 dal 16.04.1984	
PROGETTAZIONE VELIA INGEGNERIA E SERVIZI SRL Loc. Piano della Rocca 84060 - Prignano Cilento (SA) Tel. 0974.83720 - Fax. 0974.837154 - Pec: velia@ingegneri.it Ing. Giuseppe Suppa - Direttore Tecnico Isolotto di Attilio degli Ingegneri di Salerno n. 1854 dal 12.09.1983	
GEOMETRI TIP TRONCARELLI - VENOSINI - ROSSI Dott. Geol. Roberto Troncarelli (mandatario) - P.IVA 01400050560 Dott. Geol. Andrea Venosini (mandatario) Legale Rappresentante Giovanni di Venosini Andrea - P.IVA 02110504697 Dott. Geol. Giuseppe Rossi (mandatario) Legale Rappresentante Gaetano di Giuseppe Rossi - P.IVA 02006470590	