


LEGENDA

- Agiungio
- Cunetta alla francese
- Cunetta alla francese con muretto 0,50 m
- Cunetta alla francese con muretto 1 m
- Fosso in calcestruzzo

Scala 1:500

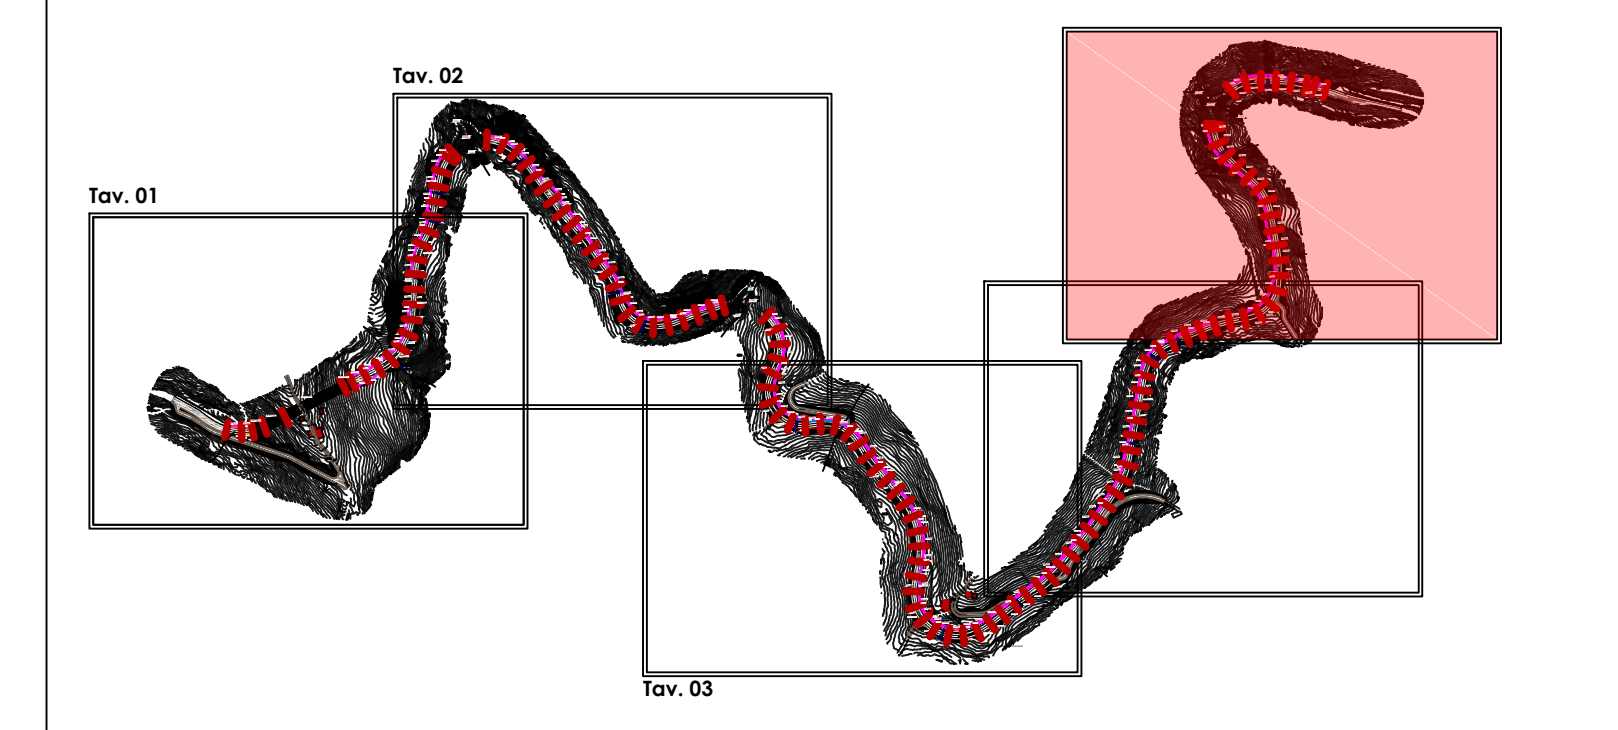

PROGRAMMA OPERATIVO COMPLEMENTARE (P.O.C.) 2014 - 2020
ATTUAZIONE DELIBERAZIONE CIPE N. 54 / 2016
Deliberazione Giunta Regione Campania n. 113 del 26.03.2019

BENEFICIARIO ATTUAZIONE OPERAZIONE
CONSORZIO DI BONIFICA "VELIA"
 Località Piano della Rocca, 84060 - PRIGNANO CILENTO (SA)
 Tel. 0974/837206 - Fax. 0974/837154 - Pec: consorziovelia@pec.it - www.conorziovelia.com

Id. 261_1 - C.U.P. E21B04000330006. Ripristino viabilità e collegamenti del bacino della diga di Piano della Rocca. INTERVENTO DI COMPLETAMENTO

Fattibilità tecnico economica Progetto definitivo Progetto esecutivo

E - PROGETTO IDRAULICO
 Planimetria di progetto con indicazione delle opere idrauliche
 Tavola 05 di 05

Stipio progressivo: **E 0 0 9** Scala: **1:500** Cod. elaborato: **P100P1D1P105**

Data prima emissione del documento	Revisione	A	B	C	D	E
04/2020						

RESPONSABILE UNICO DEL PROCEDIMENTO
 Ing. Marcello Nicodemo
 Consorzio di Bonifica "Velia"
 Loc. Piano della Rocca - 84060 - Prignano Cilento (SA)
 Tel. 0974/837206 - Pec: consorziovelia@pec.it
 Iscritto all'Albo degli Ingegneri di Salerno n. 1931 dal 16.04.1984

PROGETTAZIONE
VELIA INGEGNERIA E SERVIZI SRL
 Loc. Piano della Rocca 84060 - Prignano Cilento (SA)
 Tel. 0974/837206 Fax. 0974/837154 - Pec: velia@ingepve.it
 Ing. Gabriele Suppa - Direttore Tecnico
 Iscritto all'Albo degli Ingegneri di Salerno n. 1854 dal 12.09.1983

GEOLOGIA
RTF TRONCARELLI - VINOSINI - ROSSI
 Dott. Geol. Roberto Troncarelli (Incaricato) - P.IVA 0140000560
 Dott. Geol. Andrea Vinosini (Incaricato)
 Legge Equipartimento Genitori di Vinosini Andrea - P.IVA 0210000987
 Dott. Geol. Giuseppe Rossi (Incaricato)
 Legge Equipartimento Genitori di Giuseppe Rossi - P.IVA 0200867680