


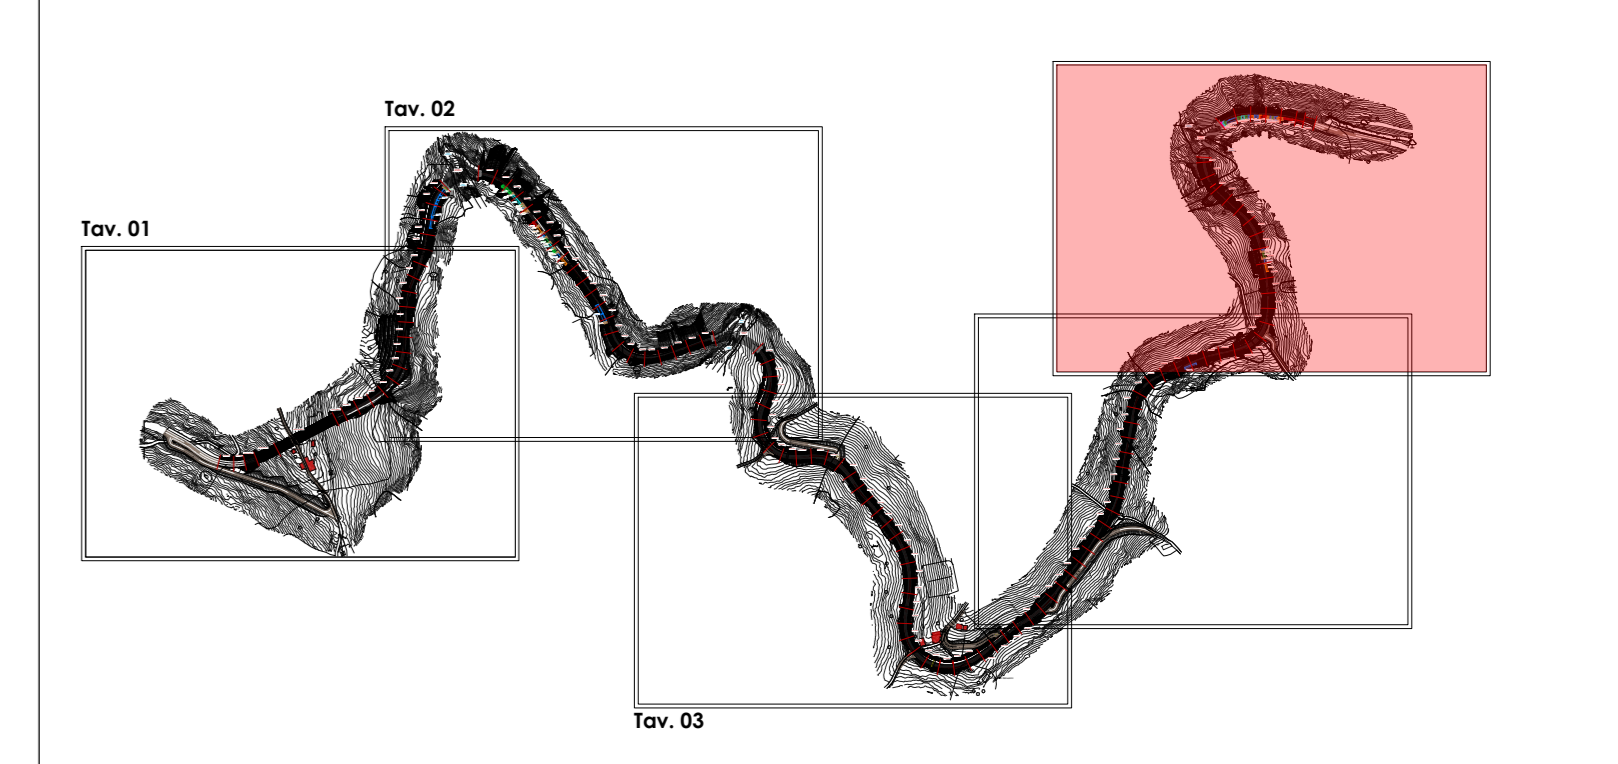

LEGENDA

Muri su pali (h = 2 m)	Muri su pali (h = 4 m)
Muri su pali (h = 3 m)	Muri su pali (h = 7 m)
Muri su pali (h = 4 m)	Muri su pali (h variabile)
Muri su pali (h = 5 m)	

Scala 1:500



PROGRAMMA OPERATIVO COMPLEMENTARE (P.O.C.) 2014 - 2020
ATTUAZIONE DELIBERAZIONE CIPE N. 54 / 2016
Deliberazione Giunta Regione Campania n. 113 del 26.03.2019

BENEFICIARIO ATTUAZIONE OPERAZIONE
CONSORZIO DI BONIFICA "VELIA"
 Località Piano della Rocca, 84060 - PRIGNANO CILENTO (SA)
 Tel. 0974/837206 - Fax. 0974/837154 - Pec: consorziovelia@pec.it - www.consorziovelia.com

Id. 261_1 - C.U.P. E21B04000330006. Ripristino viabilità e collegamenti del bacino della diga di Piano della Rocca. INTERVENTO DI COMPLETAMENTO

Fattibilità tecnico economica Progetto definitivo Progetto esecutivo

L - PROGETTO STRUTTURALE
(Opere di sostegno - Muri su pali)
 Planimetria di progetto con indicazione dei muri su pali
 Tavola 03 di 03

Segno progressivo **L1004** Scala **1:500** Cod. esecutorio **OS00PSRPL03**

Data prima emissione del documento		Revisione				
04/2020		A	B	C	D	E

RESPONSABILE UNICO DEL PROCEDIMENTO Ing. Marcello Niccoloso Consorzio di Bonifica "Velia" Loc. Piano della Rocca - 84060 - Prignano Cilento (SA) Tel. 0974/837206 - Fax. 0974/837154 - Pec: consorziovelia@pec.it Istituto di Atto degli Ingegneri di Salerno n. 1931 dal 1.6.34.1984	
PROGETTAZIONE VELIA INGEGNERIA E SERVIZI SRL Loc. Piano della Rocca 84060 - Prignano Cilento (SA) Tel. 0974/837206 - Fax. 0974/837154 - Pec: velia@ingegneripec.it Ing. Gaetano Suppa - Direttore Tecnico Istituto di Atto degli Ingegneri di Salerno n. 1854 dal 12.09.1983	
GEOLOGIA EFY TECNICARILLI VINDISI - ROSSI Dott. Geol. Roberto Troncarelli (Incaricato) - P.IVA 0140005560 Dott. Geol. Andrea Vindisi (Incaricato) Legge Regionale n. 10 del 2008 - P.IVA 02110500897 Dott. Geol. Giuseppe Rossi (Incaricato) Legge Regionale n. 10 del 2008 - P.IVA 0238870890	