


Scala 1:500

0 5 10 20 30 40 50 m

LEGENDA

- Muri su pali (h = 2 m)
- Muri su pali (h = 3 m)
- Muri su pali (h = 4 m)
- Muri su pali (h = 5 m)
- Muri su pali (h = 4 m)
- Muri su pali (h = 7 m)
- Muri su pali (h variabile)

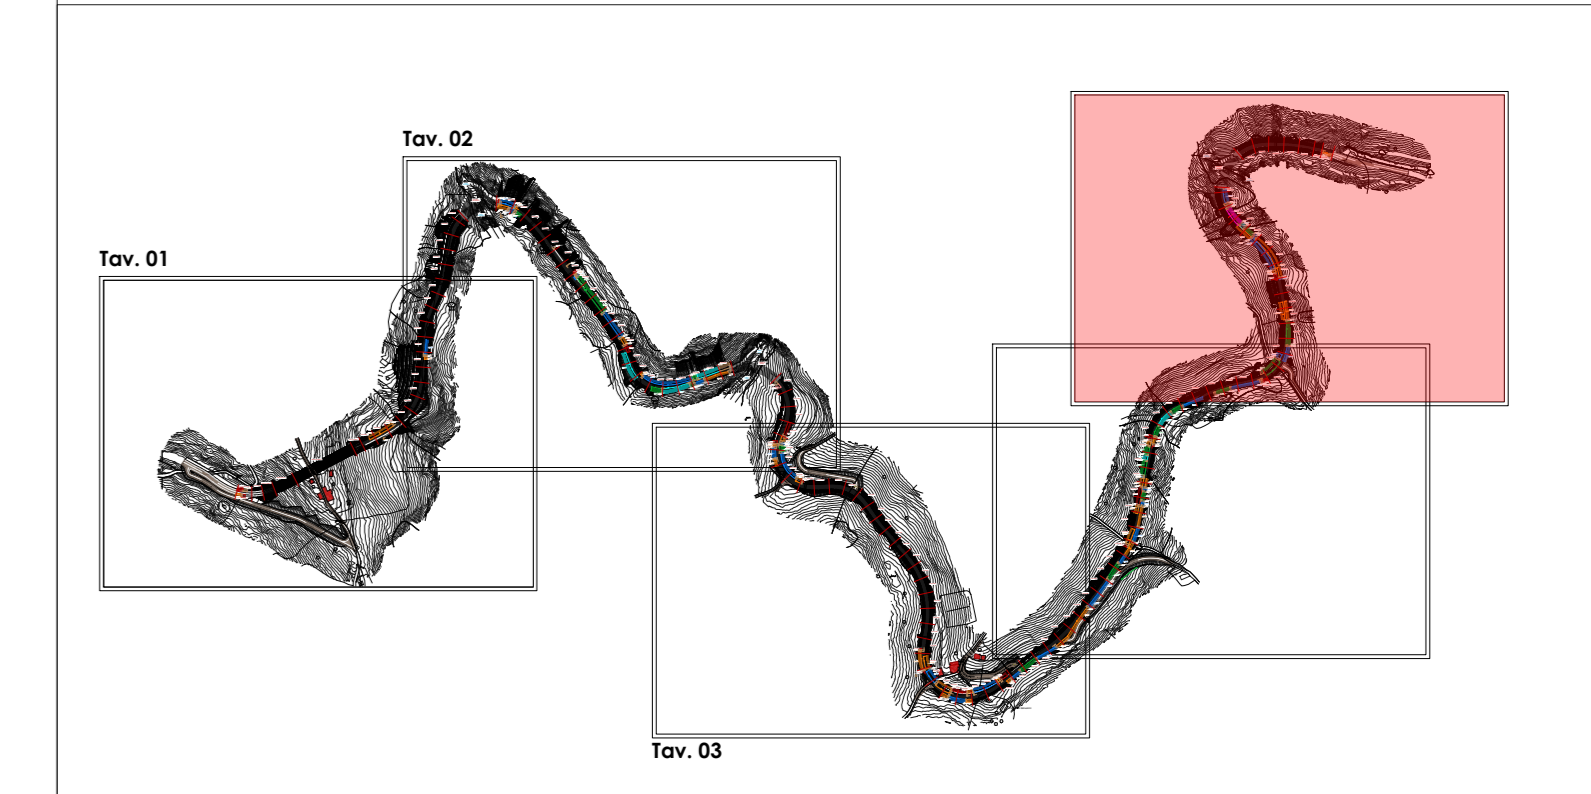

PROGRAMMA OPERATIVO COMPLEMENTARE (P.O.C.) 2014 - 2020
ATTUAZIONE DELIBERAZIONE CIPE N. 54 / 2016
Deliberazione Giunta Regione Campania n. 113 del 26.03.2019

BENEFICIARIO ATTUAZIONE OPERAZIONE
CONSORZIO DI BONIFICA "VELIA"
 Località Piano della Rocca, 84060 - PRIGNANO CILENTO (SA)
 Tel. 0974/837206 - Fax. 0974/837154 - Pec: consorziovelia@pec.it - www.consorziovelia.com

Id. 261.1 - C.U.P. E21B04000330006. Ripristino viabilità e collegamenti del bacino della diga di Piano della Rocca. INTERVENTO DI COMPLEMENTO

Fattibilità tecnico economica Progetto definitivo Progetto esecutivo

L - PROGETTO STRUTTURALE
(Opere di sostegno - Muri con fondazioni dirette)
 Planimetria di progetto con indicazione muri con fondazioni dirette
 Tavola 05 di 05

Segno progressiva **L L 0 0 6** Scala **1:500** Cod. esecutorio **O S O O P S R P L O 5**

Data prima emissione del documento		Revisione				
04/2020		A	B	C	D	E

Elaborazione archivio digitale: N. 036/2020/ve/ing.

RESPONSABILE UNICO DEL PROCEDIMENTO
 Ing. Marcello Niccoloso
 Consorzio di Bonifica "Velia"
 Loc. Piano della Rocca - 84060 - Prignano Cilento (SA)
 Tel. 0974/837206 - Fax. 0974/837154 - Pec: consorziovelia@pec.it
 Iscritto all'Albo degli Ingegneri di Salerno n. 1931 dal 16.04.1984

PROGETTAZIONE
VELIA INGEGNERIA E SERVIZI SRL
 Loc. Piano della Rocca 84060 - Prignano Cilento (SA)
 Tel. 0974/837206 - Fax. 0974/837154 - Pec: consorziovelia@pec.it
 Ing. Gaetano Suppa - Direttore Tecnico
 Iscritto all'Albo degli Ingegneri di Salerno n. 1854 dal 12.09.1983

GEOLOGIA
EFY TECNICARILLI VINDISI - ROSI
 Dott. Geol. Roberto Troncarelli (Incaricato) - P.IVA 0140005560
 Dott. Geol. Andrea Vindisi (Incaricato)
 Legale Equiparamente Coesivi di Vindisi Andrea - P.IVA 0211050687
 Dott. Geol. Giuseppe Rosi (Incaricato)
 Legale Rappresentante Coesivi di Giuseppe Rosi - P.IVA 0238876989