




LEGENDA

- Gabbioni (h = 1 m)
- Gabbioni (h = 2 m)
- Gabbioni (h = 3 m)

Scala 1:500

0 5 10 20 30 40 50 m

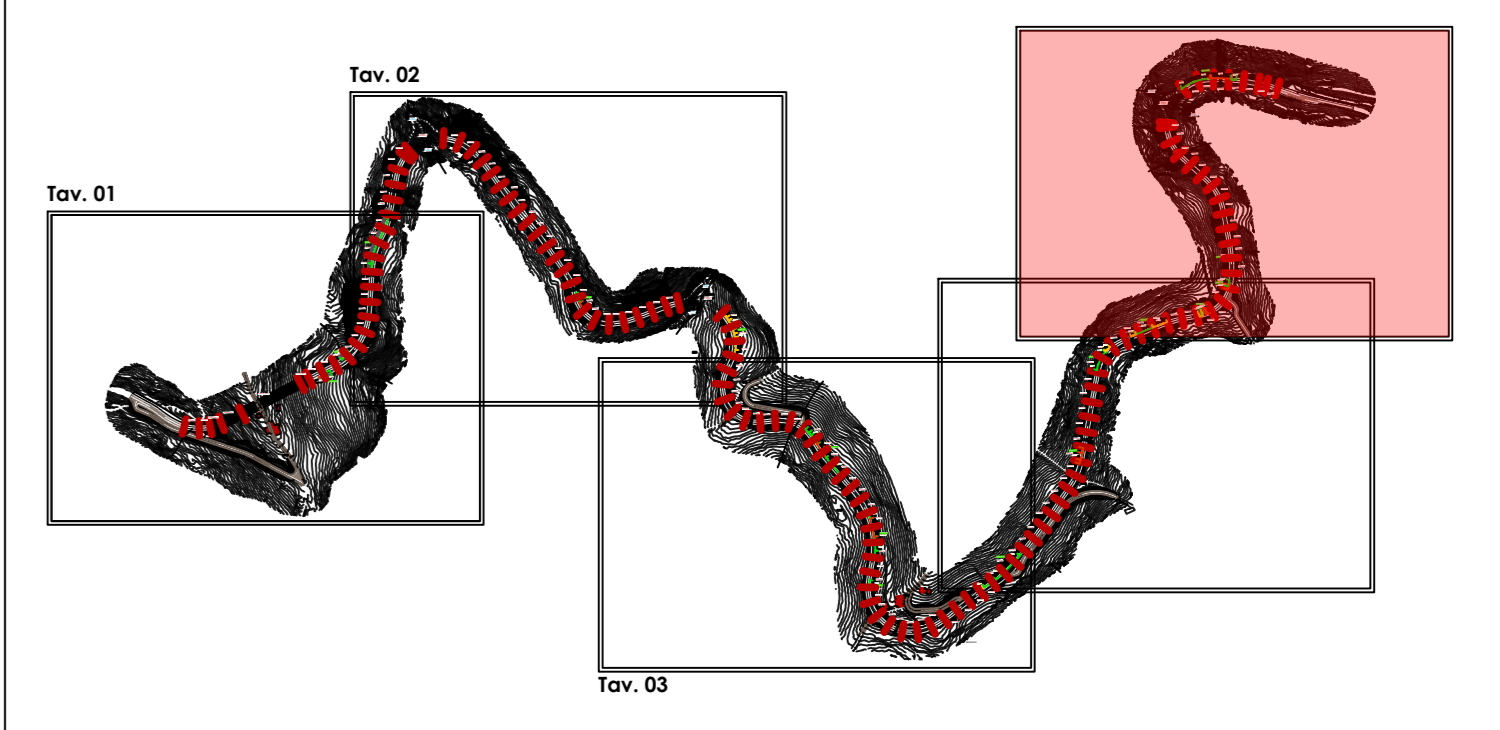

**PROGRAMMA OPERATIVO COMPLEMENTARE (P.O.C.) 2014 - 2020**  
**ATTUAZIONE DELIBERAZIONE CIPE N. 54 / 2016**  
 Deliberazione Giunta Regione Campania n. 113 del 26.03.2019

**BENEFICIARIO ATTUAZIONE OPERAZIONE**  
**CONSORZIO DI BONIFICA "VELIA"**  
 Località Piano della Rocca, 84060 - PRIGNANO CILENTO (SA)  
 Tel. 0974/837206 - Fax. 0974/837154 - Pec: consorziovelia@pec.it - www.consorziovelia.com

**Id. 261\_1 - C.U.P. E21B04000330006. Ripristino viabilità e collegamenti del bacino della diga di Piano della Rocca. INTERVENTO DI COMPLETAMENTO**

Fattibilità tecnico economica  Progetto definitivo  Progetto esecutivo

**L - PROGETTO STRUTTURALE**  
**(Opere di sostegno - Gabbionate)**  
 Planimetria di progetto con indicazione terre armate  
 Tavola 05 di 05

Segno progressivo **L N 0 0 6** Scala **1:500** Cod. elaborato **O S 0 0 P S R P L 0 5**

Data prima emissione del documento	Revisione	A	B	C	D	E
04/2020						

Stipendiario archivio digitale: N. 036.2020/Via/Ing.

**RESPONSABILE UNICO DEL PROCEDIMENTO**  
 Ing. Marcello Nicodemo  
 Consorzio di Bonifica "Velia"  
 Loc. Piano della Rocca, 84060 - Prignano Cilento (SA)  
 Tel. 0974.837206 - Pec: consorziovelia@pec.it  
 Iscritto all'Albo degli Ingegneri di Salerno n. 1931 dal 16.04.1984

**PROGETTAZIONE**  
**VELIA INGEGNERIA E SERVIZI SRL**  
 Loc. Piano della Rocca 84060 - Prignano Cilento (SA)  
 Tel. 0974.837206 Fax 0974.837154 - Pec: velia@ingprotopec.it  
 Ing. Gaetano Suppa - Direttore Tecnico  
 Iscritto all'Albo degli Ingegneri di Salerno n. 1854 dal 12.09.1983

**GEODATIA**  
 ING. FRONCARELLI - VENOSINI - ROSSI  
 Dott. Gaetano Frongarelli (Ingegnere) - P. IVA 0140000560  
 Dott. Gaetano Venosini (Ingegnere)  
 Legale Rappresentante Gaetano di Venosini Andrea - P. IVA 0211050687  
 Dott. Gaetano Rossi (Ingegnere)  
 Legale Rappresentante Gaetano di Giuseppe Rossi - P. IVA 02306670690