

CONSORZIO DI BONIFICA "VELIA"

Località Piano della Rocca, 84060 - PRIGNANO CILENTO (SA)

Tel. 0974/837206 - Fax. 0974/837154 - Pec: consorziovelia@pec.it - www.conorziovelia.com

**COMPLETAMENTO IMPIANTO
IRRIGUO DELL'ALENTO**
Sistema di distribuzione intersettoriale
(3° lotto di distribuzione - 1° stralcio)

Fatt. tecnico-economica Progetto definitivo Progetto esecutivo

Elaborato **G3** Scala 1:2.000 Data Settembre 2020 Revisione

Oggetto
Planimetria della rete su base aerofotogrammetrica
Quadrante C


TIPOLOGIA ELABORATO
 Descrittivo Grafico Calcolo
 Economico Sicurezza Disciplinare - Contrattuale Altro

PROGETTISTA
Velia Ingegneria e Servizi Srl
Loc. Piano Della Rocca 84060 - Prignano Cilento (SA)
Tel. 0974/837206 - Pec: veliangegneria@pec.it
Ing. Gaetano Suppa
Iscritto all'Albo degli Ingegneri di Salerno n. 1854 dal 12.09.1983

RESPONSABILE UNICO DEL PROCEDIMENTO
Ing. Giancarlo Greco
Iscritto all'Albo degli Ingegneri di Salerno n. 5168 dal 11.09.2006
Consorzio di Bonifica "Velia"
Loc. Piano Della Rocca 84060 - Prignano Cilento (SA)
Tel. 0974/837206 - Fax 0974/837154 - Pec: consorziovelia@pec.it

GEOLOGO
Dott. Geol. Francesco Peduto
Iscritto all'Albo dei Geologi Regione Campania n. 2483 dal 04.05.1988

Rif. archivio digitale - 15g.2020/Ve.Ing.

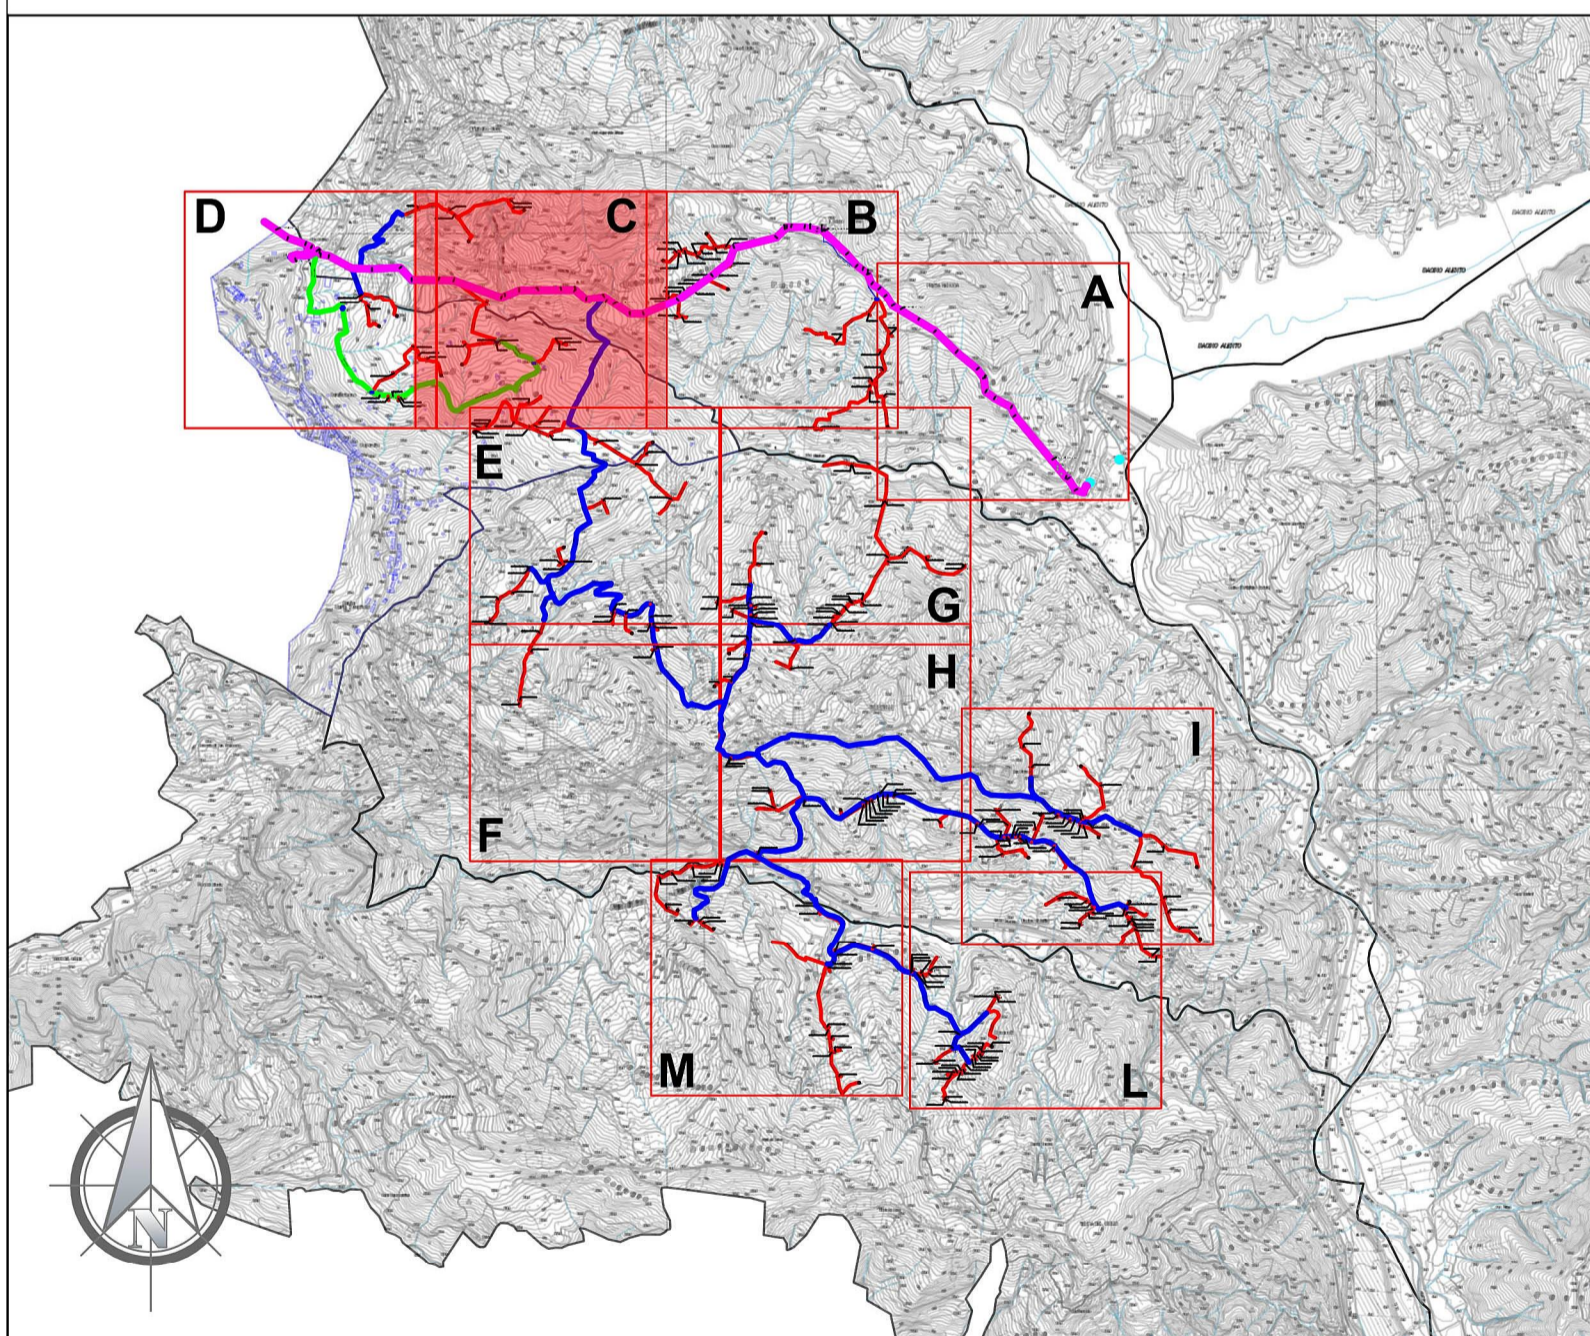

LEGENDA

- Confine comunale
- Rete primaria di adduzione (esistente)
- Rete secondaria (esistente)
- Rete secondaria (di progetto)
- Rete terziaria (di progetto)
- Gruppo di consegna comiziale
- Nodo su rete secondaria
- Nodo su rete terziaria
- Idrante di consegna
- Interventi su centrali esistenti

