

CONSORZIO DI BONIFICA "VELIA"

Località Piano della Rocca, 84060 - PRIGNANO CILENTO (SA)
 Tel. 0974/837206 - Fax. 0974/837154 - Pec: consorziovelia@pec.it - www.consorziovelia.com

**COMPLETAMENTO IMPIANTO
 IRRIGUO DELL'ALENTO**

**Sistema di distribuzione intersettoriale
 (3° lotto di distribuzione - 1° stralcio)**

Fatt. tecnico-economica Progetto definitivo Progetto esecutivo

Elaborato **M1** Scala 1:25 Data Settembre 2020 Revisione 1 2 3 4 5 6

Oggetto
Opere d'arte di linea della rete di distribuzione
 Sezioni "tipo" di posa in opera delle condotte

TIPOLOGIA ELABORATO	<input type="checkbox"/> Descrittivo	<input checked="" type="checkbox"/> Grafico	<input type="checkbox"/> Calcolo
	<input type="checkbox"/> Economico	<input type="checkbox"/> Sicurezza	<input type="checkbox"/> Disciplinare - Contrattuale
		<input type="checkbox"/> Altro	


PROGETTISTA
 Velia Ingegneria e Servizi Srl
 Loc. Piano Della Rocca 84060 - Prignano Cilento (SA)
 Tel. 0974/837206 - Pec: veliaingegneria@pec.it
Ing. Gaetano Suppa
 Iscritto all'Albo degli Ingegneri di Salerno n. 1854 dal 12.09.1983

GEOLOGO
Dott. Geol. Francesco Peduto
 Iscritto all'Albo dei Geologi Regione Campania n. 2683 dal 06.05.1988


RESPONSABILE UNICO DEL PROCEDIMENTO
Ing. Giancarlo Greco
 Iscritto all'Albo degli Ingegneri di Salerno n. 5168 dal 11.09.2006
 Consorzio di Bonifica "Velia"
 Loc. Piano Della Rocca 84060 - Prignano Cilento (SA)
 Tel. 0974/837206 - Fax 0974/837154 - Pec: consorziovelia@pec.it

TIPOLOGIE DELLA POSA CONDOTTA SU TRATTI IN TERRENI STABILI E PER PROFONDITÀ NON OLTRE I DUE METRI


POSA CONDOTTA IN POLIETILENE TRATTO SU STRADA

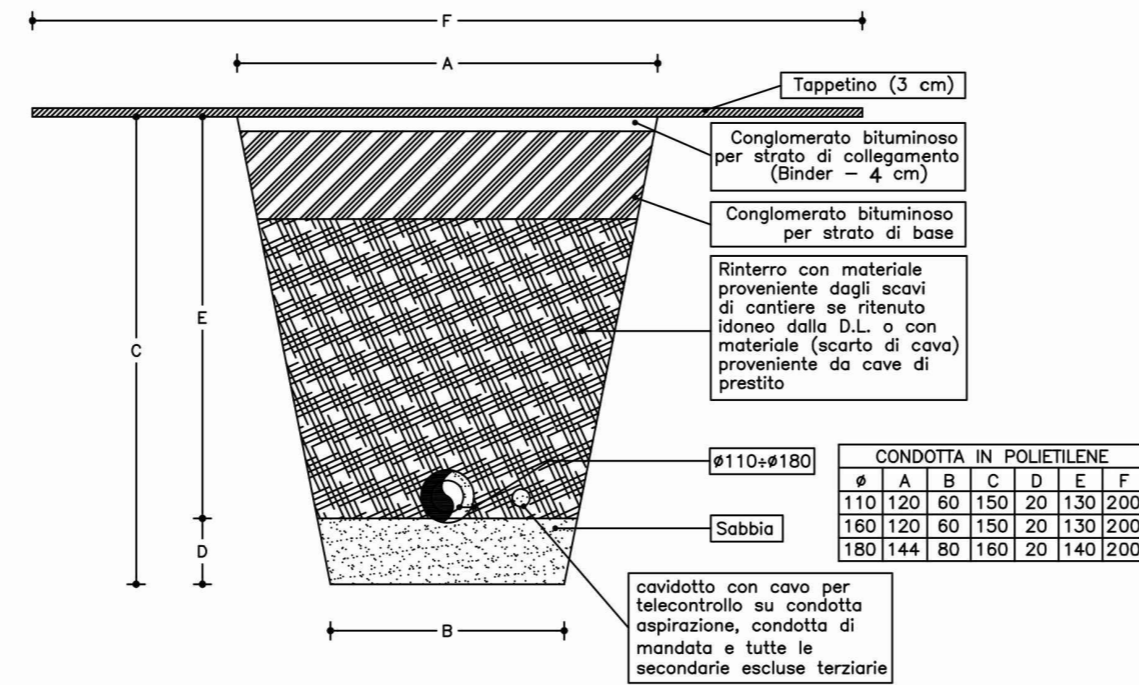


POSA CONDOTTA IN POLIETILENE TRATTO FUORI STRADA

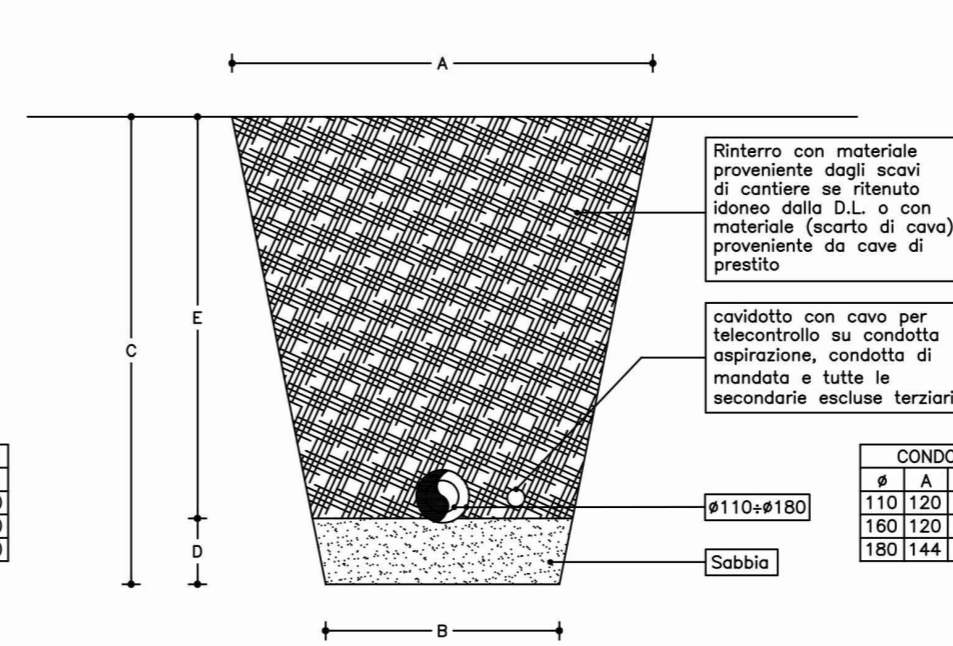


POSA CONDOTTA IN ACCIAIO TRATTO FUORI STRADA

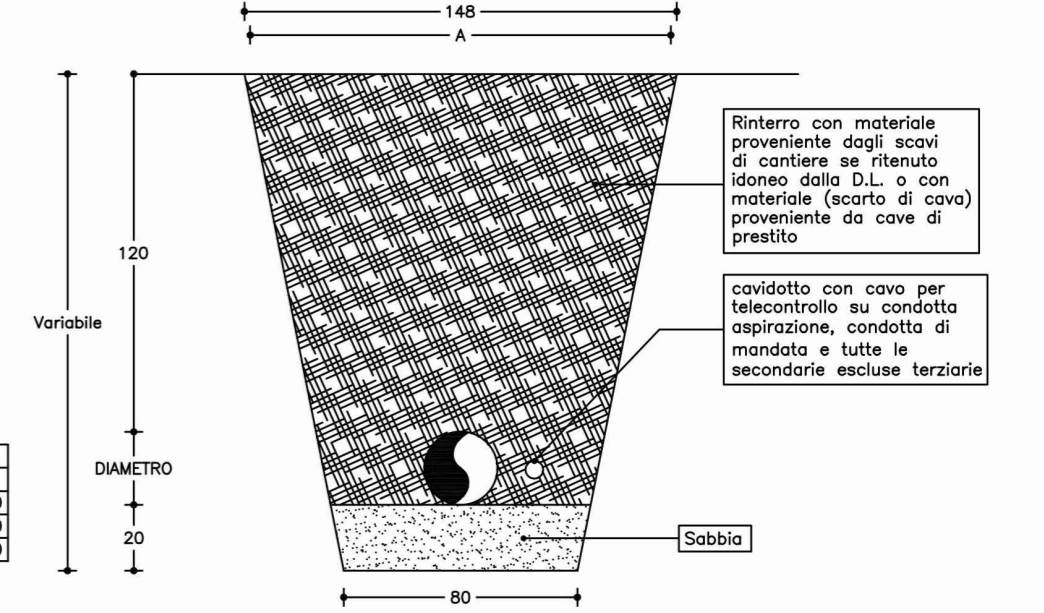

POSA CONDOTTE AFFIANCATE IN ACCIAIO

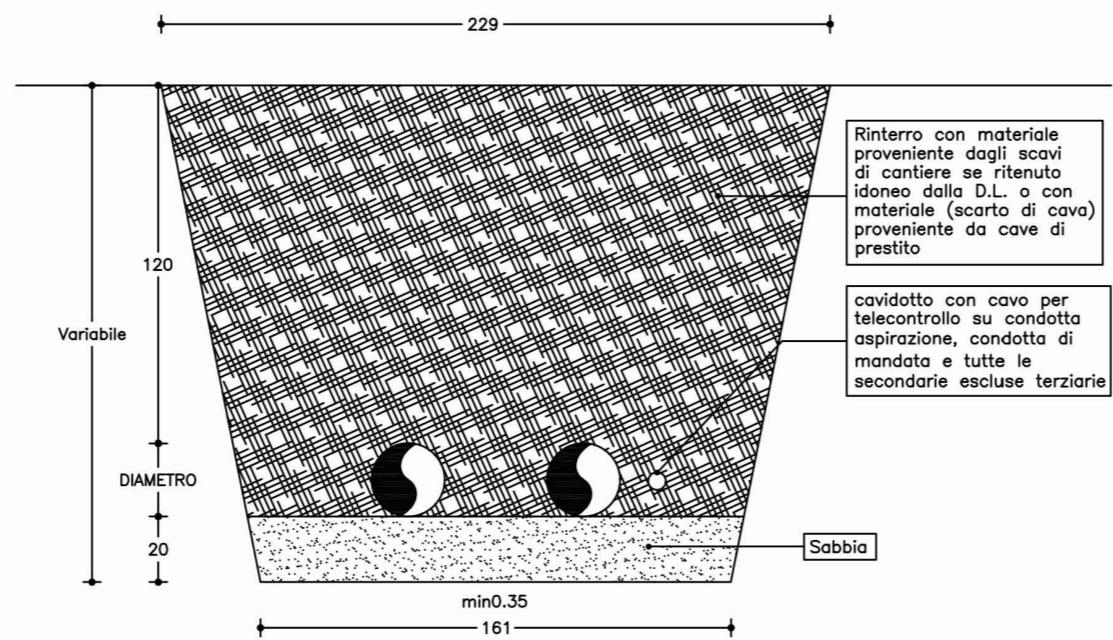

POSA CONDOTTA IN ACCIAIO TRATTO SU STRADA

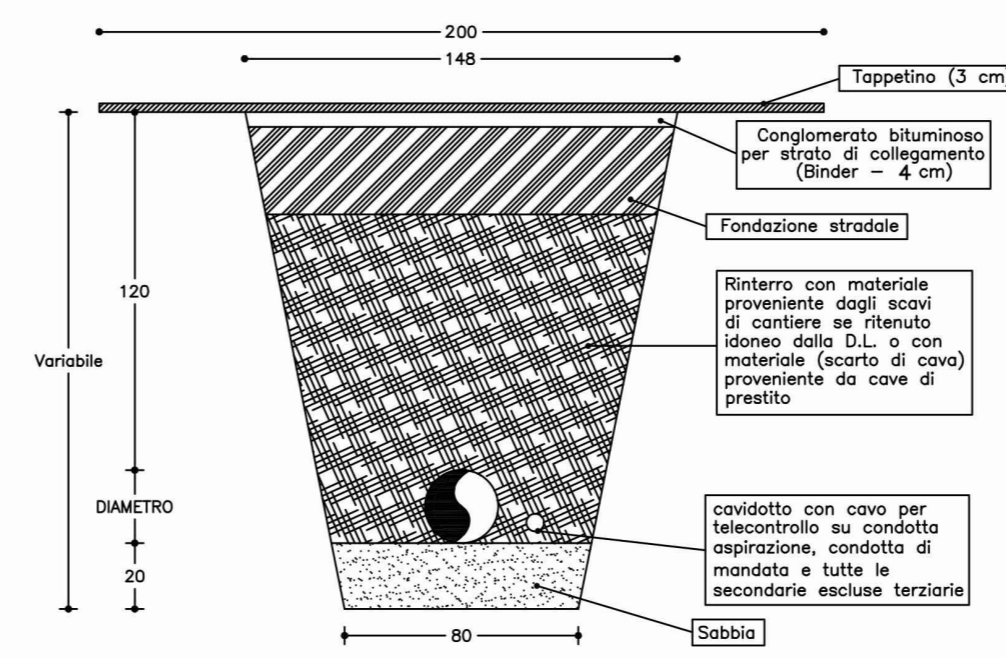

POSA CONDOTTE AFFIANCATE ACCIAIO-PEAD

