

**mipaft**

ministero delle politiche agricole  
alimentari, forestali e del turismo

**FSC**

Fondo per lo Sviluppo  
e la Coesione

**PROGRAMMA OPERATIVO AGRICOLTURA 2014 - 2020**

Sottopiano 2 - Interventi nel campo delle Infrastrutture irrigue

C.U.P. E96J16001360009

**CONSORZIO DI BONIFICA "VELIA"**

Località Piano della Rocca, 84060 - PRIGNANO CILENTO (SA)

Tel. 0974/837206 - Fax. 0974/837154 - Pec: consorziovelia@pec.it - www.consorziovelia.com

**COMPLETAMENTO IMPIANTO  
IRRIGUO DELL'ALENTO**

**Sistema di distribuzione intersettoriale  
(3° lotto di distribuzione - 1° stralcio)**

Fatt. tecnico-economica  Progetto definitivo  Progetto esecutivo

Elaborato **M3** Scala 1:25 Data Settembre 2020 Revisione  1  2  3  4  5  6

Oggetto **Opere d'arte di linea della rete di distribuzione**  
Particolare di attraversamento strade  
con rinfianco in calcestruzzo

<b>TIPOLOGIA ELABORATO</b>	<input type="checkbox"/> Descrittivo	<input checked="" type="checkbox"/> Grafico	<input type="checkbox"/> Calcolo
<input type="checkbox"/> Economico	<input type="checkbox"/> Sicurezza	<input type="checkbox"/> Disciplinare - Contrattuale	<input type="checkbox"/> Altro


**PROGETTISTA**  
Velia Ingegneria e Servizi Srl  
Loc. Piano Della Rocca 84060 - Prignano Cilento (SA)  
Tel. 0974/837206 - Pec: veliaingegneria@pec.it  
**Ing. Gaetano Suppa**  
Iscritto all'Albo degli Ingegneri di Salerno n. 1854 dal 12.09.1983

**RESPONSABILE UNICO DEL PROCEDIMENTO**  
**Ing. Giancarlo Greco**  
Iscritto all'Albo degli Ingegneri di Salerno n. 5168 dal 11.09.2006  
Consorzio di Bonifica "Velia"  
Loc. Piano Della Rocca 84060 - Prignano Cilento (SA)  
Tel. 0974/837206 - Fax 0974/837154 - Pec: consorziovelia@pec.it

**GEOLOGO**  
**Dott. Geol. Francesco Peduto**  
Iscritto all'Albo dei Geologi Regione Campania n. 2683 dal 06.05.1988

Rif. archivio digitale - 15g.2020/Ve.Ing.

**ABACO ATTRAVERSAMENTI STRADE CON BAULETTO IN CLS**

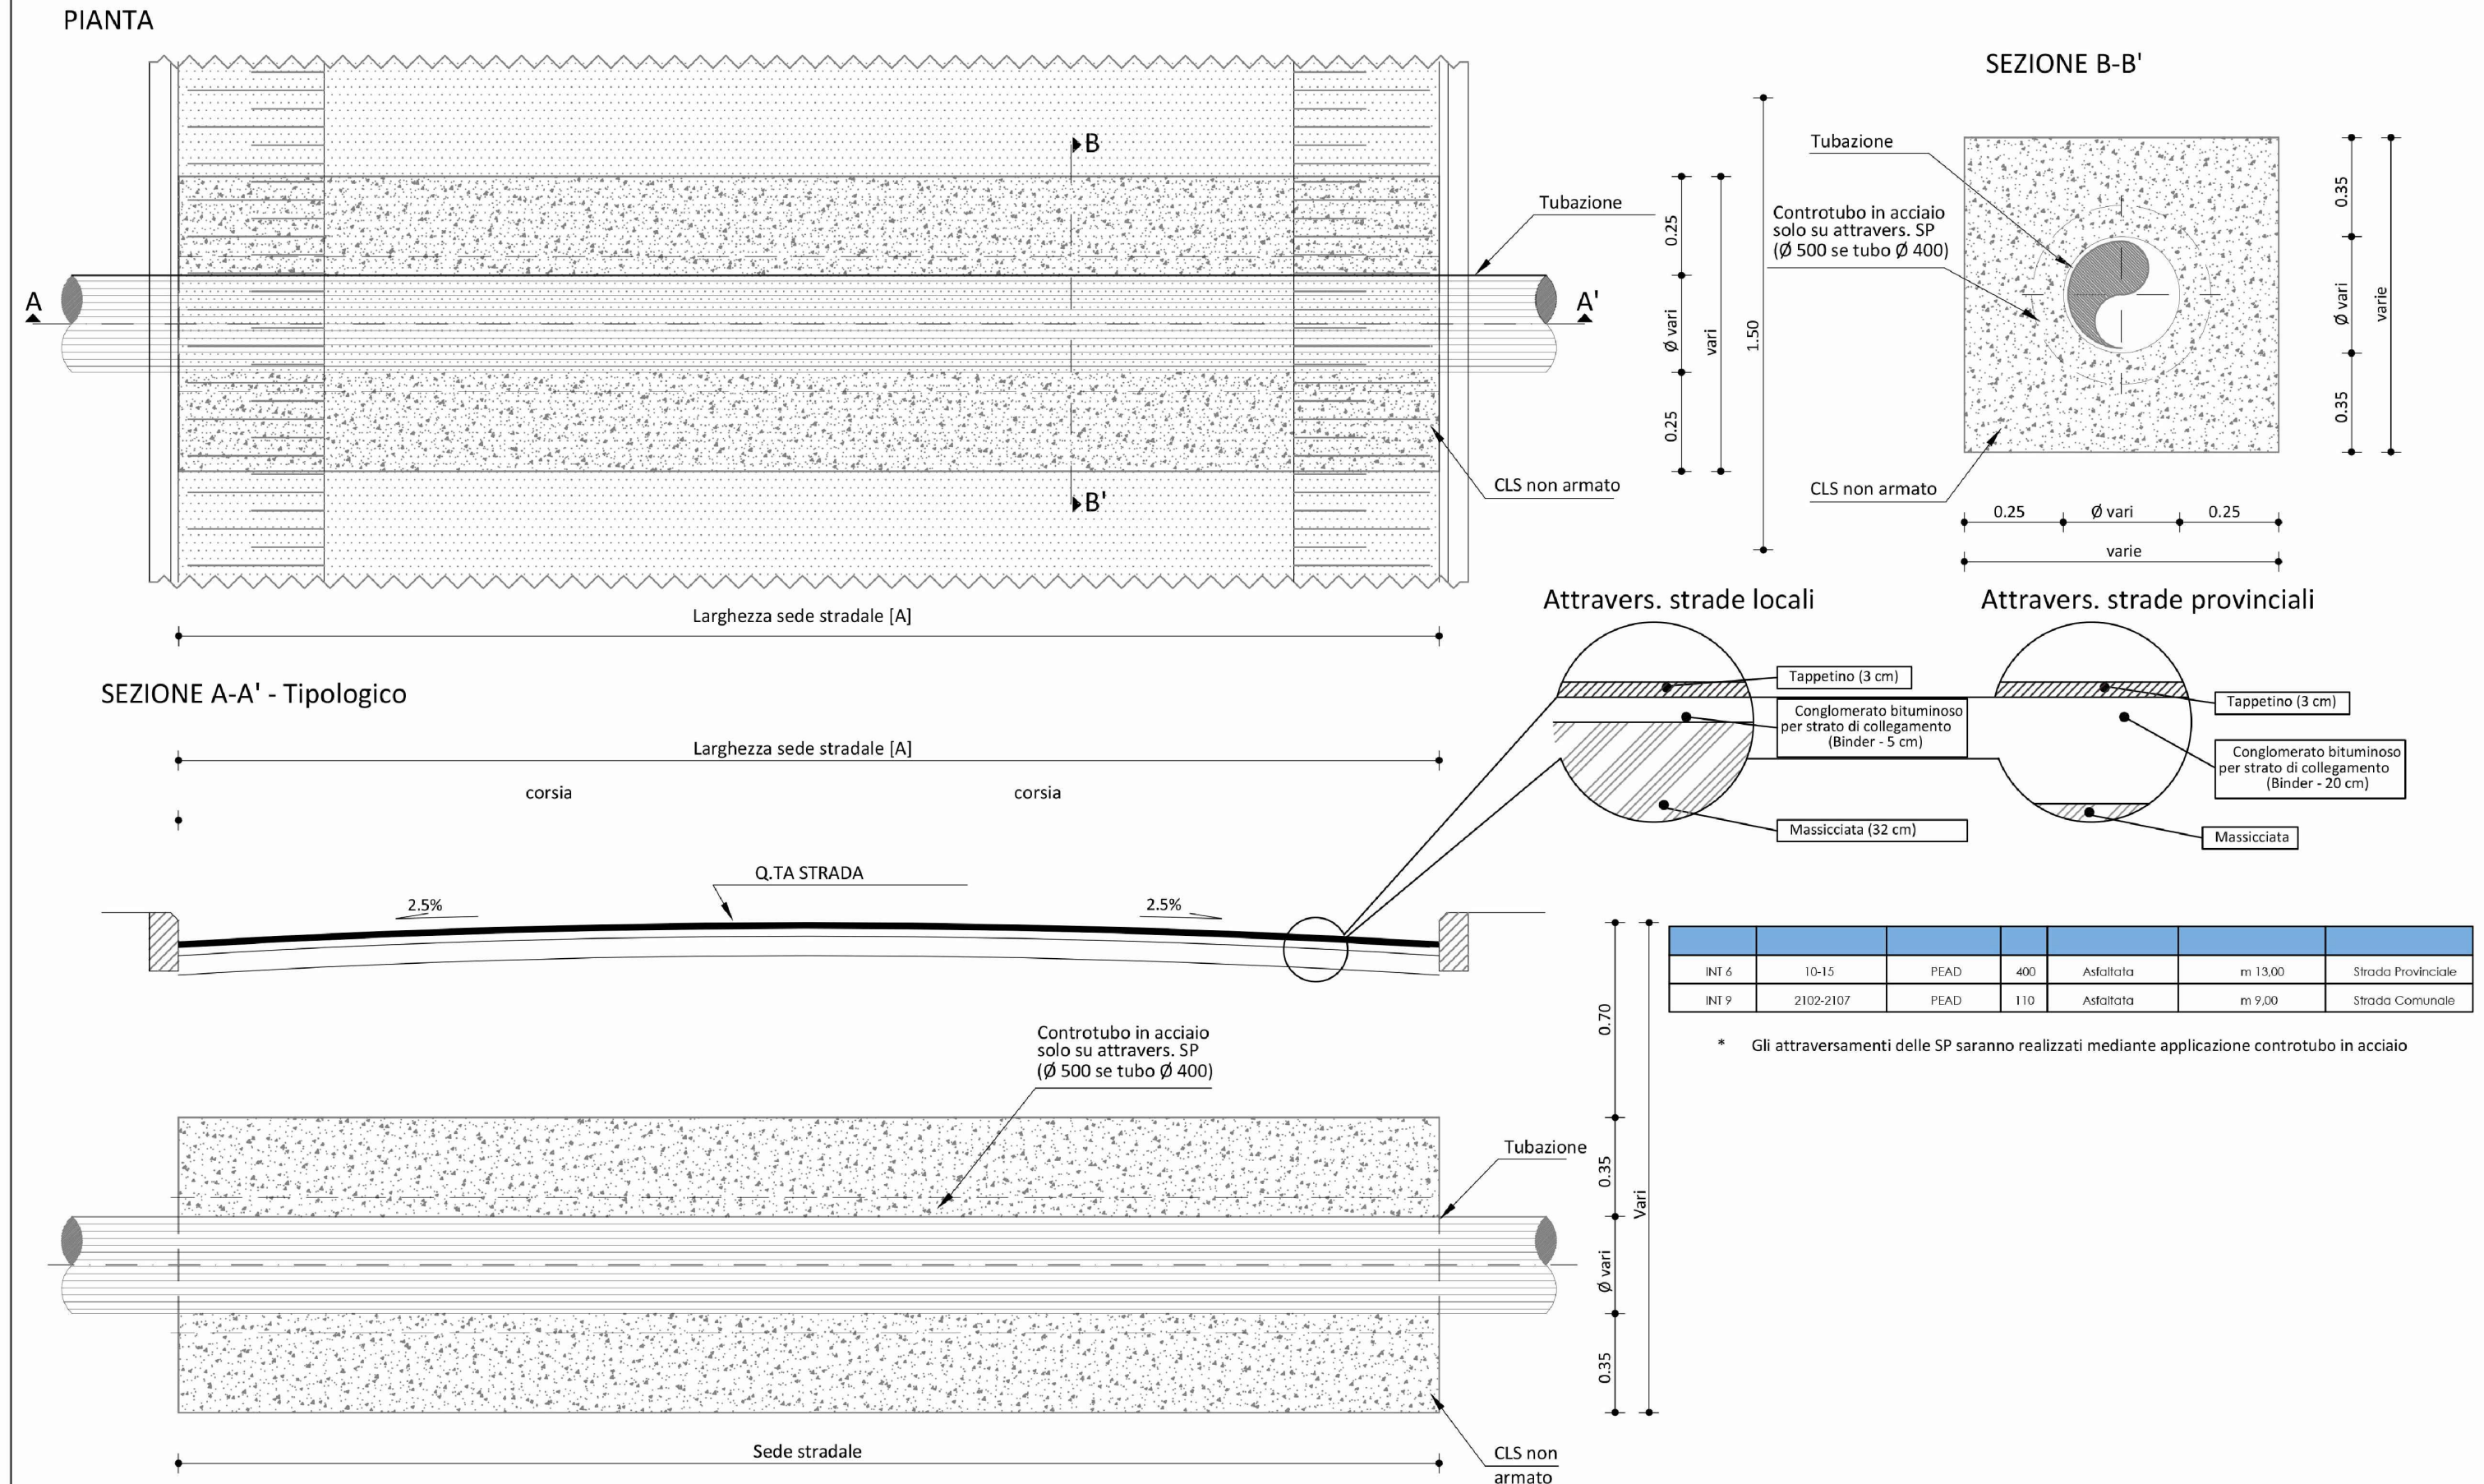

INT	Q.TA	PEAD	Ø	Asfaltata	m	Strada
INT 6	10-15	PEAD	400	Asfaltata	m 13,00	Strada Provinciale
INT 9	2102-2107	PEAD	110	Asfaltata	m 9,00	Strada Comunale

\* Gli attraversamenti delle SP saranno realizzati mediante applicazione controtubo in acciaio