



ATTRAVERSAMENTI ALVEI PRINCIPALI SISTEMAZIONE SEZIONE MEDIANTE GABBIONI


SEZIONE A-A'

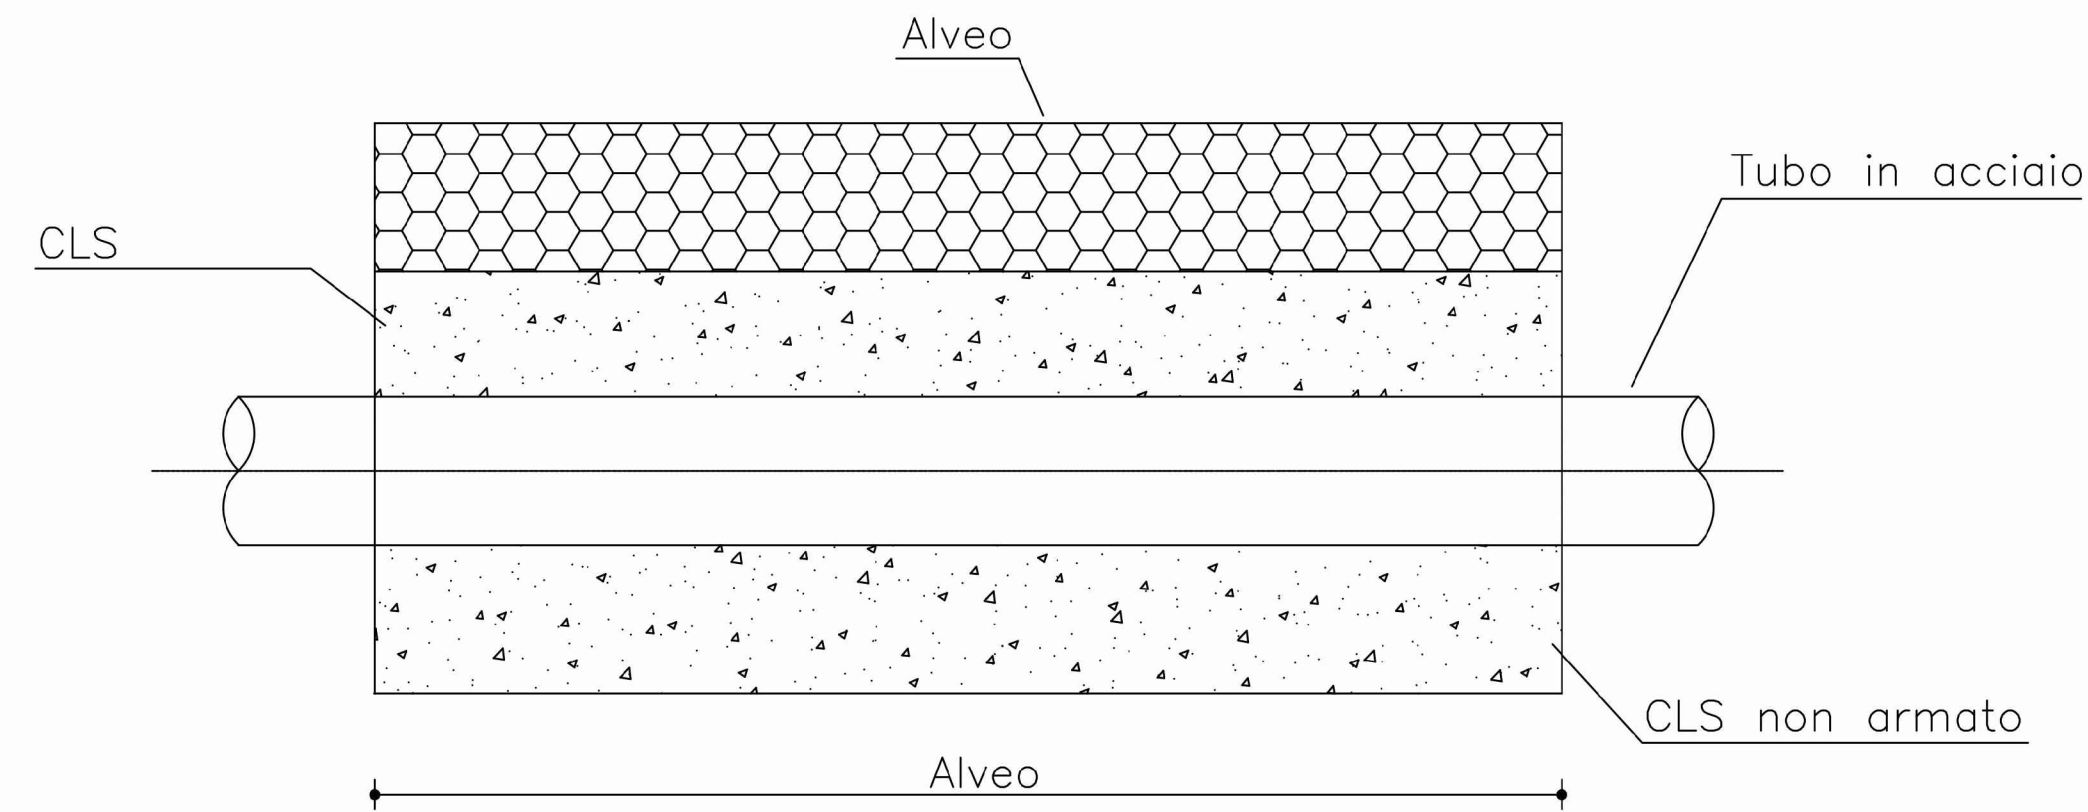

SEZIONE B-B'

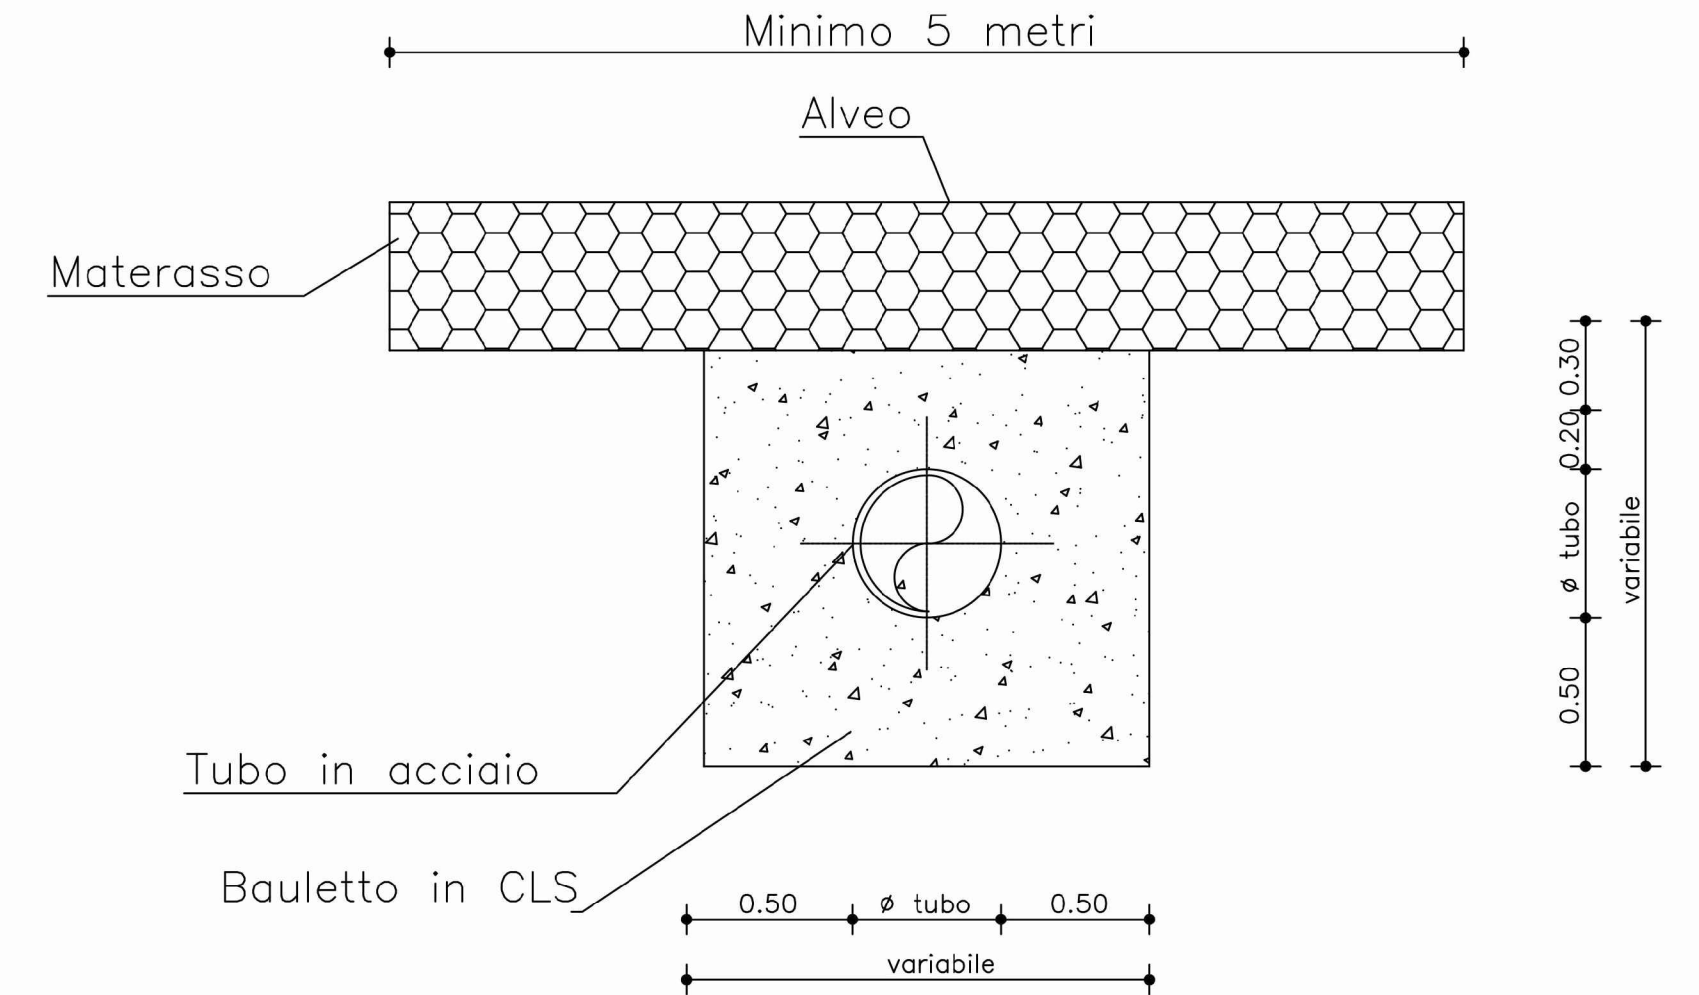

POZZETTO DI SCARICO

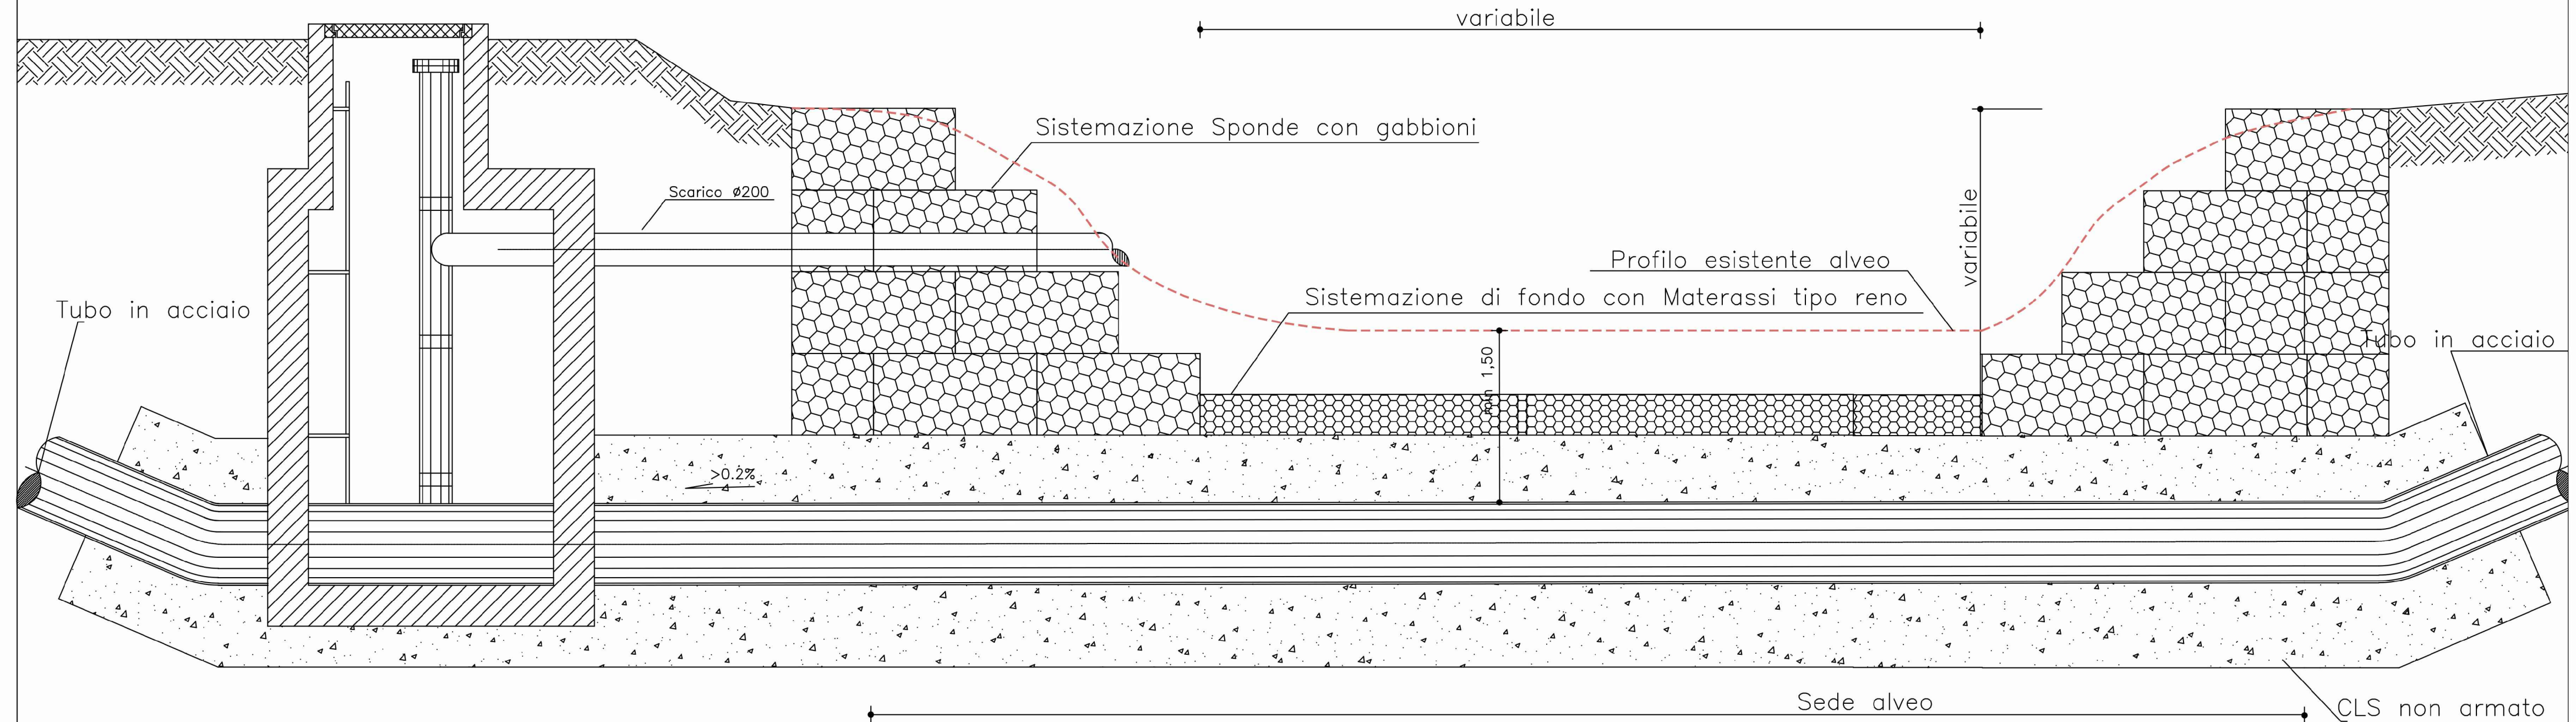

mipaft **FSC**
 ministero delle politiche agricole
 alimentari, forestali e del turismo
 Fondo per lo Sviluppo
 e la Coesione

PROGRAMMA OPERATIVO AGRICOLTURA 2014 - 2020
 Sottopiano 2 - Interventi nel campo delle Infrastrutture irrigue

C.U.P. E96J16001360009

CONSORZIO DI BONIFICA "VELIA"

Località Piano della Rocca, 84060 - PRIGNANO CILENTO (SA)
 Tel. 0974/837206 - Fax. 0974/837154 - Pec: consorziovelia@pec.it - www.consorziovelia.com

**COMPLETAMENTO IMPIANTO
 IRRIGUO DELL'ALENTO**
 Sistema di distribuzione intersettoriale
 (3° lotto di distribuzione - 1° stralcio)

Fatt. tecnico-economica Progetto definitivo Progetto esecutivo

Elaborato **M4** Scala 1:25 Data Settembre 2020 Revisione 1 2 3 4 5 6

Opere d'arte di linea della rete di distribuzione
 Opera "tipo" per attraversamento alvei con gabbioni

TIPOLOGIA ELABORATO
 Descrittivo Grafico Calcolo
 Economico Sicurezza Disciplinare - Contrattuale Altro

PROGETTISTA
 Velia Ingegneria e Servizi Srl
 Loc. Piano Della Rocca 84060 - Prignano Cilento (SA)
 Tel. 0974/837206 - Pec: veliaingegneria@pec.it
Ing. Gaetano Suppa
 Iscritto all'Albo degli Ingegneri di Salerno n. 1854 dal 12.09.1983

RESPONSABILE UNICO DEL PROCEDIMENTO
Ing. Giancarlo Greco
 Iscritto all'Albo degli Ingegneri di Salerno n. 5148 dal 11.09.2006
 Consorzio di Bonifica "Velia"
 Loc. Piano Della Rocca 84060 - Prignano Cilento (SA)
 Tel. 0974/837206 - Fax 0974/837154 - Pec: consorziovelia@pec.it

GEOLOGO
Dot. Geol. Francesco Peduto
 Iscritto all'Albo dei Geologi Regione Campania n. 2683 dal 06.05.1988

Rif. archivio digitale - 15g.2020/Ve.Ing.