


ATTRAVERSAMENTI ALVEI SECONDARI RIVESTIMENTO SEZIONE CON MATERASSI TIPO "RENO"

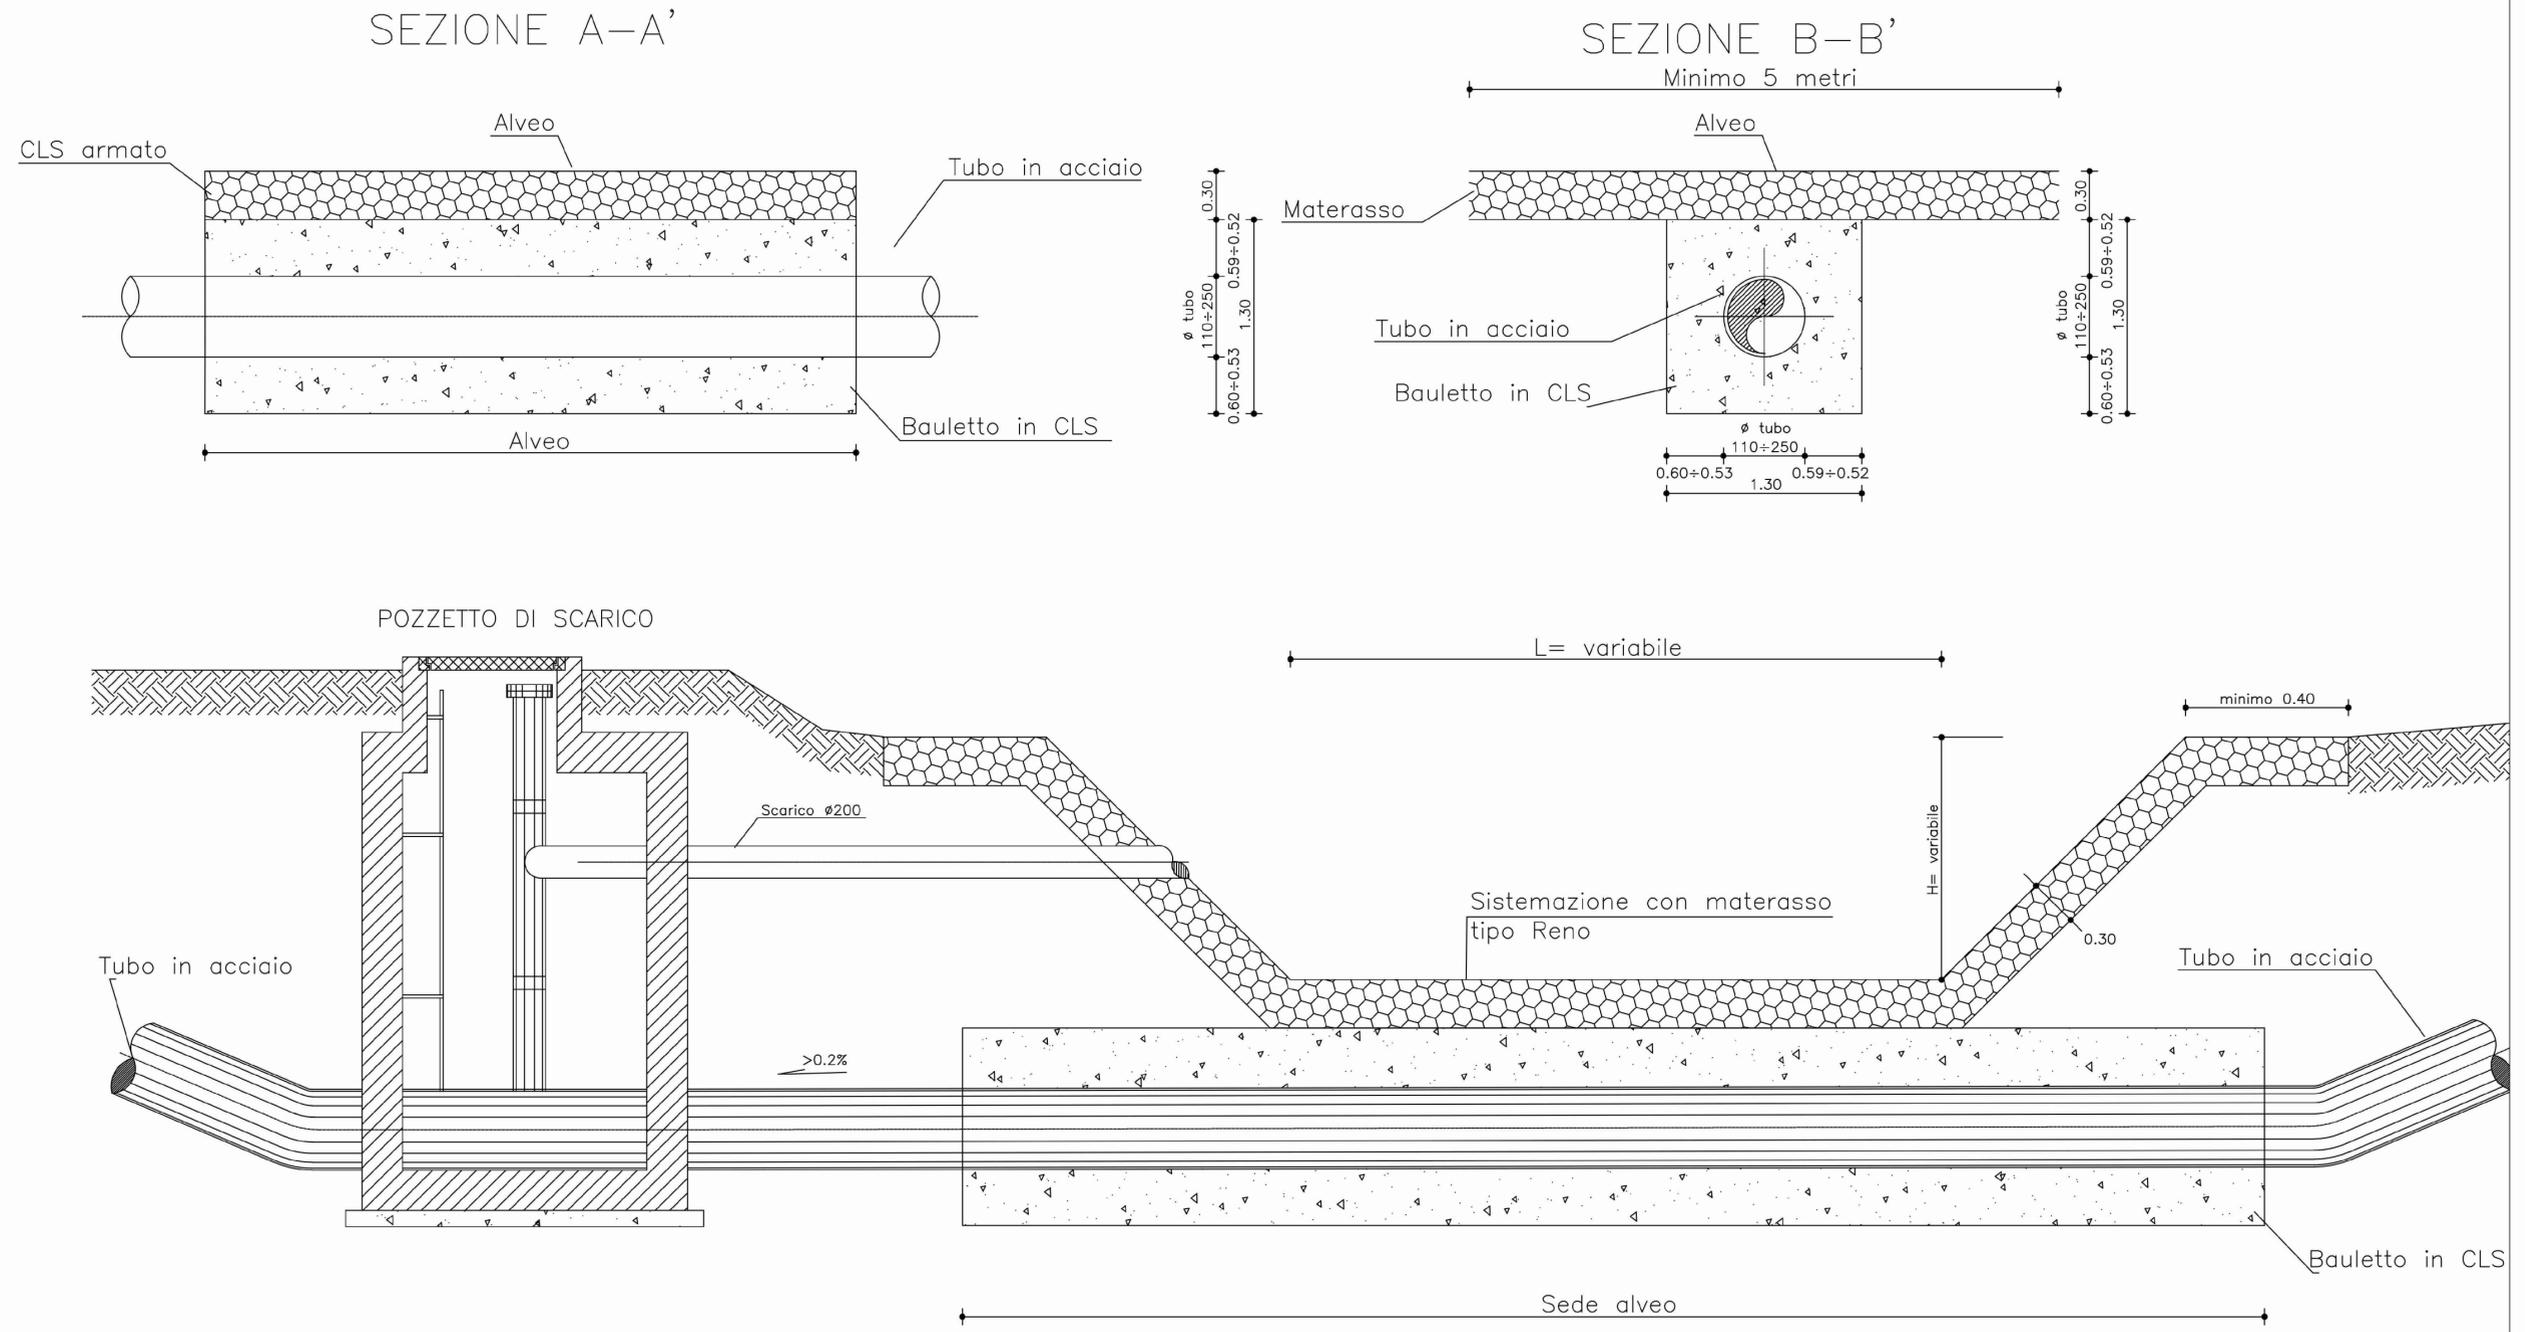

mipaft ministero delle politiche agricole alimentari, forestali e del turismo

FSC Fondo per lo Sviluppo e la Coesione

PROGRAMMA OPERATIVO AGRICOLTURA 2014 - 2020
Sottopiano 2 - Interventi nel campo delle Infrastrutture irrigue

C.U.P. E96J16001360009

CONSORZIO DI BONIFICA "VELIA"
Località Piano della Rocca, 84060 - PRIGNANO CILENTO (SA)
Tel. 0974/837206 - Fax. 0974/837154 - Pec: consorziovelia@pec.it - www.conorziovelia.com

COMPLETAMENTO IMPIANTO IRRIGUO DELL'ALENTO
Sistema di distribuzione intersettoriale (3° lotto di distribuzione - 1° stralcio)

Fatt. tecnico-economica Progetto definitivo Progetto esecutivo

Elaborato **M5** Scala 1:25 Data Settembre 2020 Revisione 1 2 3 4 5 6

Oggetto **Opere d'arte di linea della rete di distribuzione**
Opera "tipo" per attraversamento alvei con materassi

TIPOLOGIA ELABORATO	<input type="checkbox"/> Descrittivo	<input checked="" type="checkbox"/> Grafico	<input type="checkbox"/> Calcolo
	<input type="checkbox"/> Economico	<input type="checkbox"/> Sicurezza	<input type="checkbox"/> Disciplinare - Contrattuale
		<input type="checkbox"/> Altro	

PROGETTISTA
Velia Ingegneria e Servizi Srl
Loc. Piano Della Rocca 84060 - Prignano Cilento (SA)
Tel. 0974/837206 - Pec: velia@ingegneria@pec.it
Ing. Gaetano Suppa
Iscritto all'Albo degli Ingegneri di Salerno n. 1854 dal 12.09.1983

GEOLOGO
Dott. Geol. Francesco Peduto
Iscritto all'Albo dei Geologi Regione Campania n. 2683 dal 04.05.1988

RESPONSABILE UNICO DEL PROCEDIMENTO
Ing. Giancarlo Greco
Iscritto all'Albo degli Ingegneri di Salerno n. 5148 dal 11.09.2006
Consorzio di Bonifica "Velia"
Loc. Piano Della Rocca 84060 - Prignano Cilento (SA)
Tel. 0974/837206 - Fax 0974/837154 - Pec: consorziovelia@pec.it