

mipaft

ministero delle politiche agricole
alimentari, forestali e del turismo

FSC

Fondo per lo Sviluppo
e la Coesione

PROGRAMMA OPERATIVO AGRICOLTURA 2014 - 2020

Sottopiano 2 - Interventi nel campo delle Infrastrutture irrigue

C.U.P. E96J16001360009

CONSORZIO DI BONIFICA "VELIA"

Località Piano della Rocca, 84060 - PRIGNANO CILENTO (SA)

Tel. 0974/837206 - Fax. 0974/837154 - Pec: consorziovelia@pec.it - www.consorziovelia.com

COMPLETAMENTO IMPIANTO IRRIGUO DELL'ALENTO

Sistema di distribuzione intersettoriale
(3° lotto di distribuzione - 1° stralcio)

Fatt. tecnico-economica

Progetto definitivo

Progetto esecutivo

Elaborato	P4	Scala	1:2.000	Data	Settembre 2020	Revisione	<input checked="" type="checkbox"/> 1	<input type="checkbox"/> 2	<input type="checkbox"/> 3	<input type="checkbox"/> 4	<input type="checkbox"/> 5	<input type="checkbox"/> 6
-----------	-----------	-------	---------	------	----------------	-----------	---------------------------------------	----------------------------	----------------------------	----------------------------	----------------------------	----------------------------

Oggetto

Piano grafico degli asservimenti
Comune di Lustra

TIPOLOGIA ELABORATO	<input type="checkbox"/> Descrittivo	<input checked="" type="checkbox"/> Grafico	<input type="checkbox"/> Calcolo
<input type="checkbox"/> Economico	<input type="checkbox"/> Sicurezza	<input type="checkbox"/> Disciplinare - Contrattuale	<input type="checkbox"/> Altro

PROGETTISTA

Velia Ingegneria e Servizi Srl

Loc. Piano Della Rocca 84060 - Prignano Cilento (SA)

Tel. 0974/837206 - Pec: veliaingegneria@pec.it

Ing. Gaetano Suppa

Iscritto all'Albo degli Ingegneri di Salerno n. 1854 dal 12.09.1983

GEOLOGO

Dott. Geol. Francesco Peduto

Iscritto all'Albo dei Geologi Regione Campania n. 2683 dal 06.05.1988

RESPONSABILE UNICO DEL PROCEDIMENTO

Ing. Giancarlo Greco

Iscritto all'Albo degli Ingegneri di Salerno n. 5168 dal 11.09.2006


Consorzio di Bonifica "Velia"


Loc. Piano Della Rocca 84060 - Prignano Cilento (SA)

Tel. 0974/837206 - Fax 0974/837154 - Pec: consorziovelia@pec.it


Rif. archivio digitale - 15g.2020/Ve.Ing.

LUSTRA F05-1/3

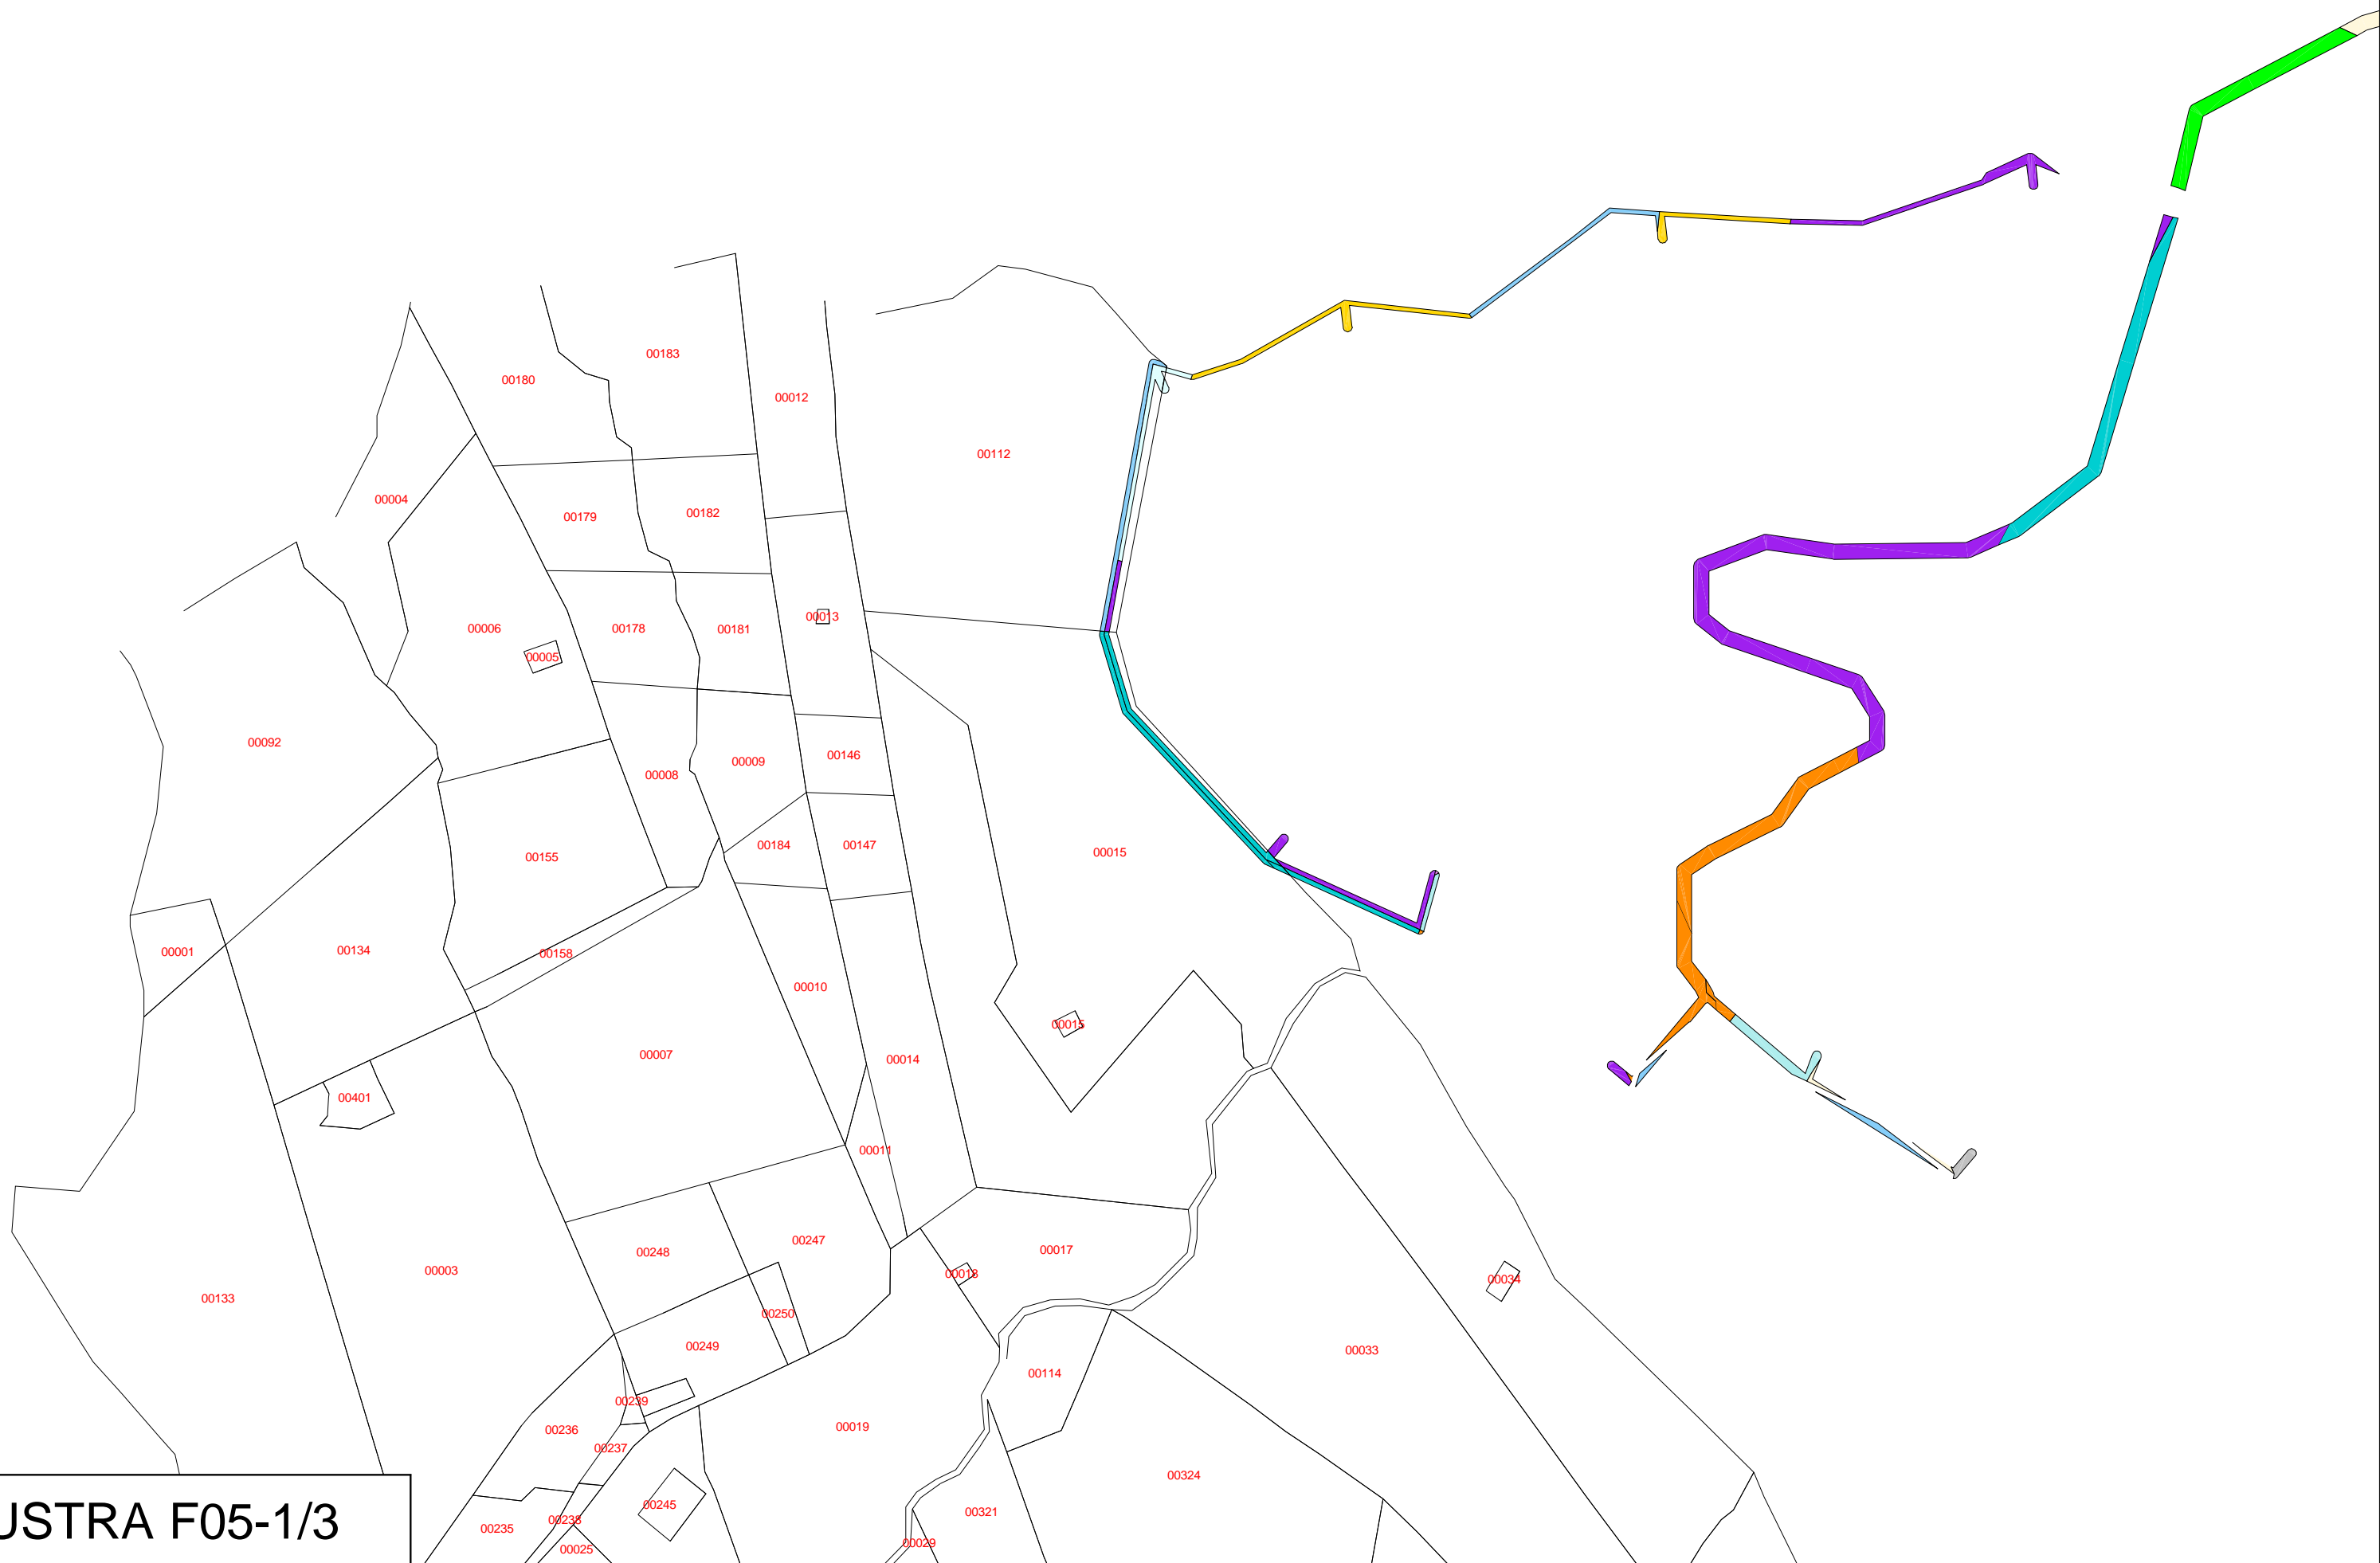

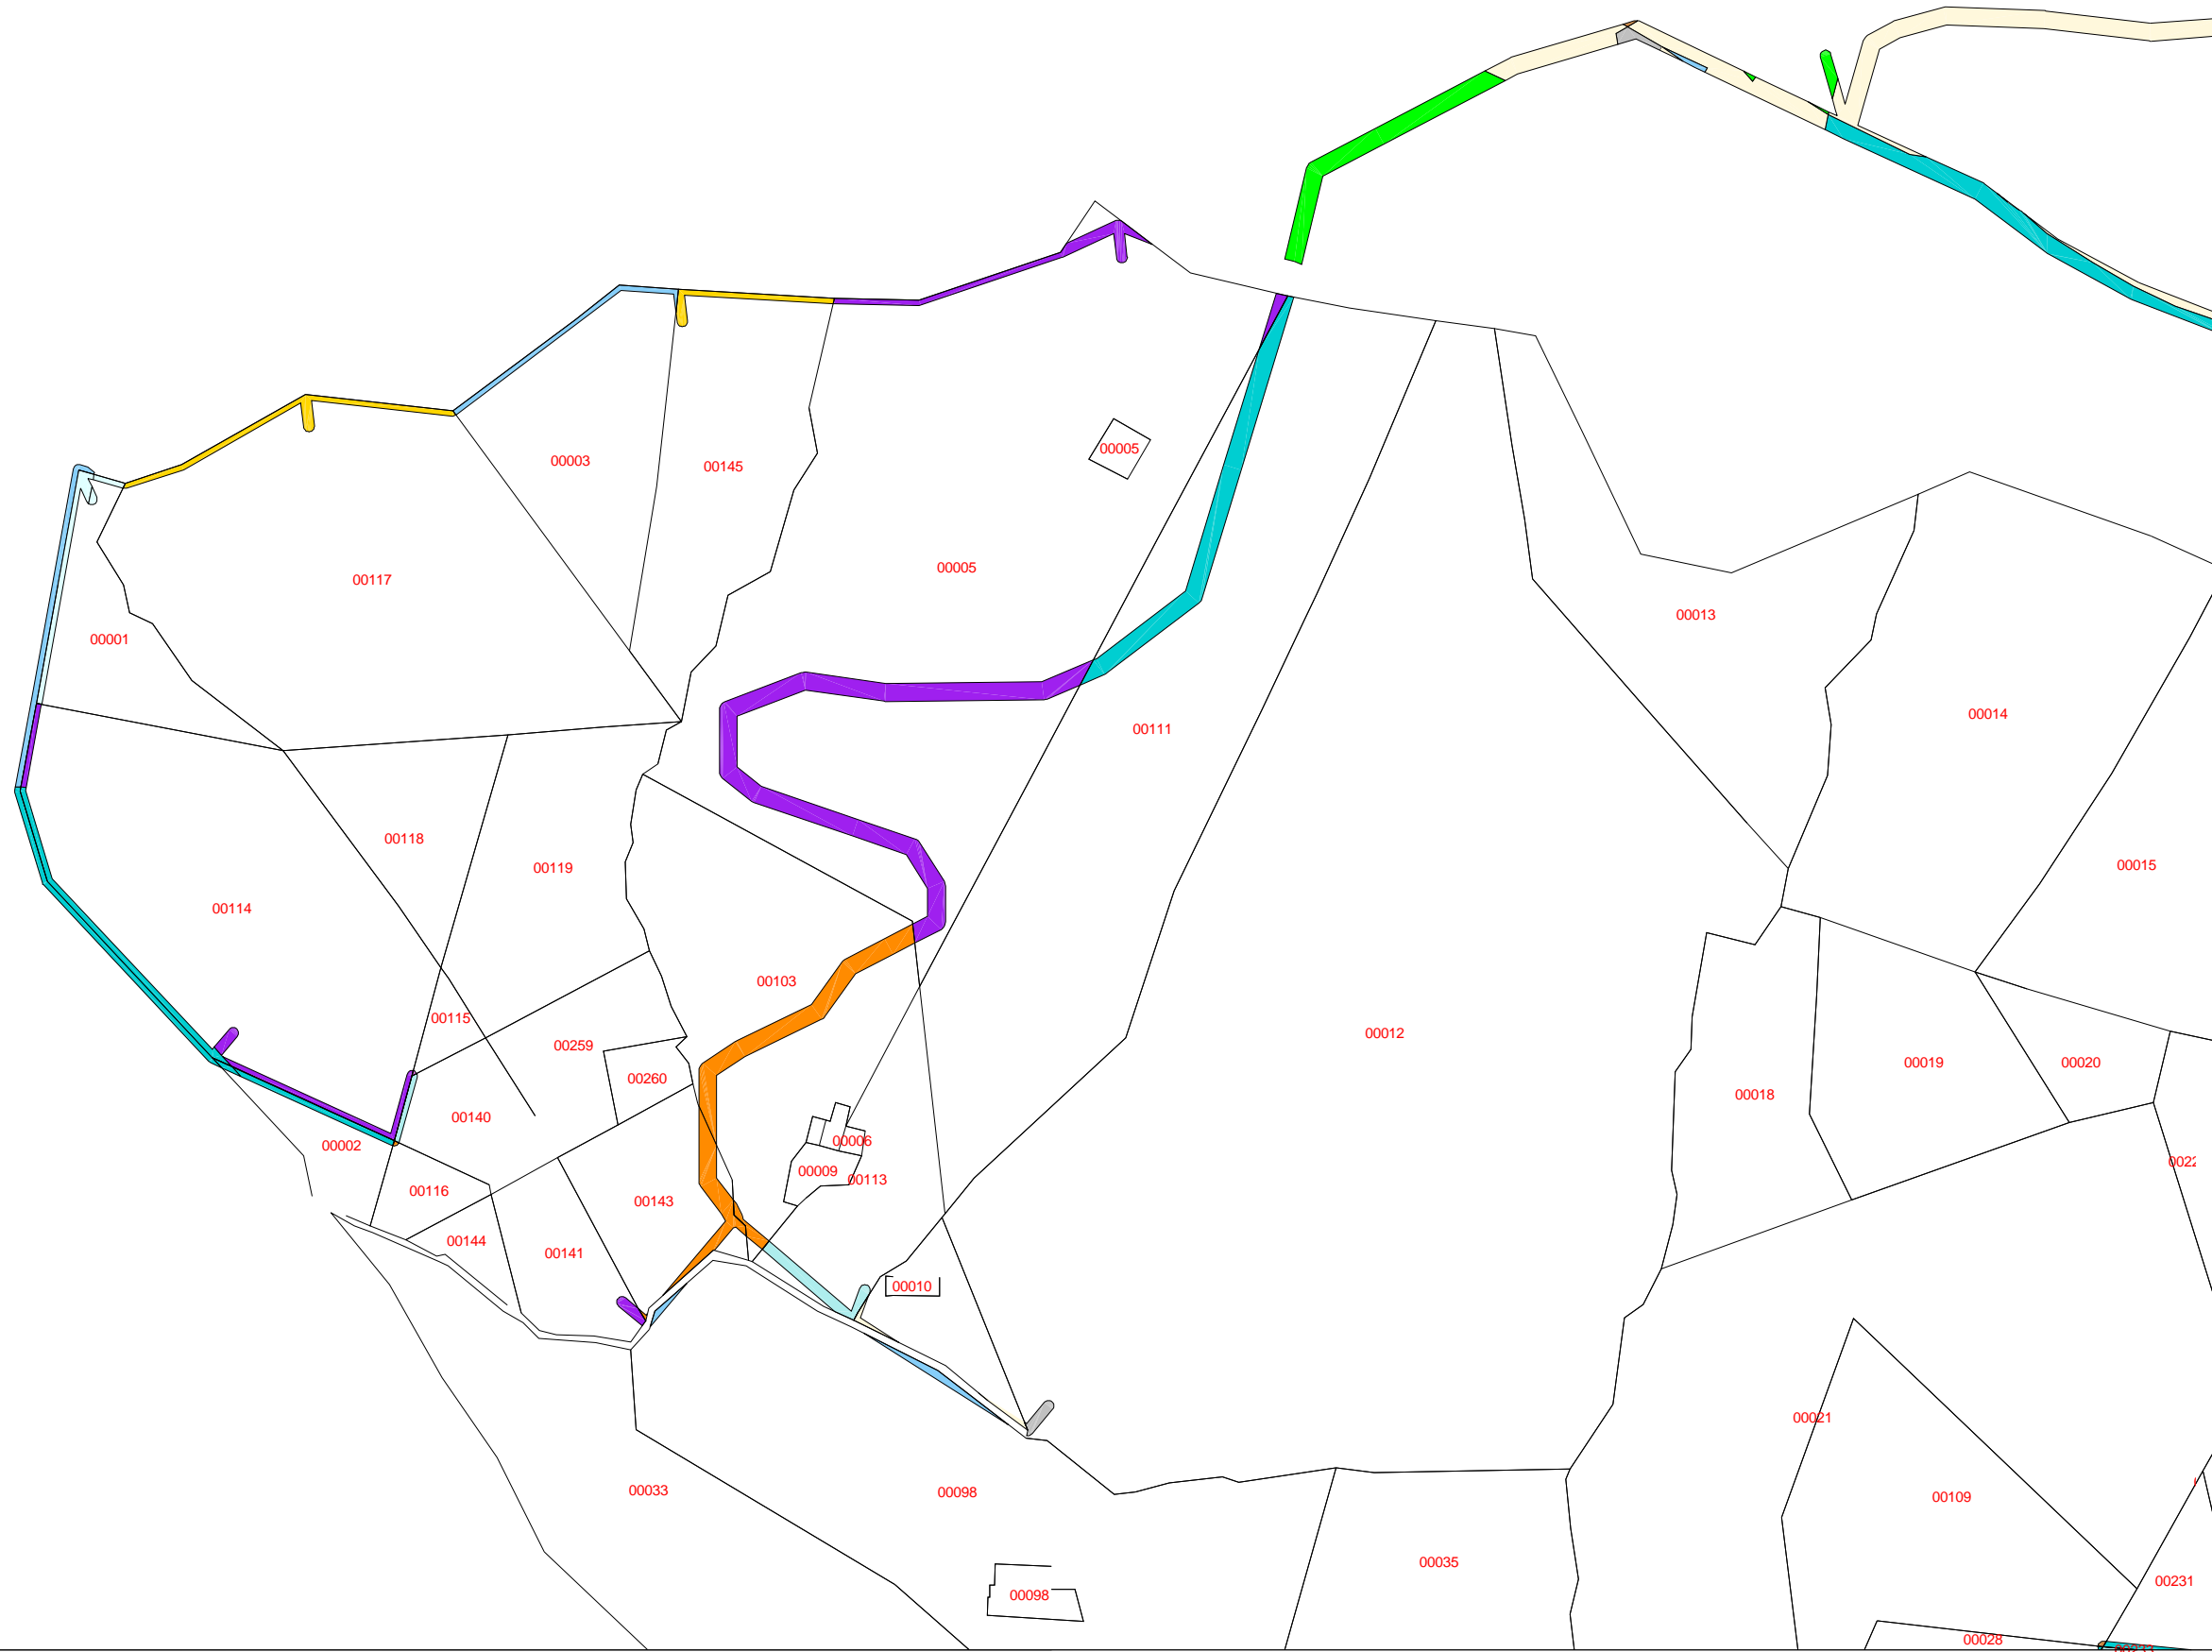

LUSTRA F06-2/3 a

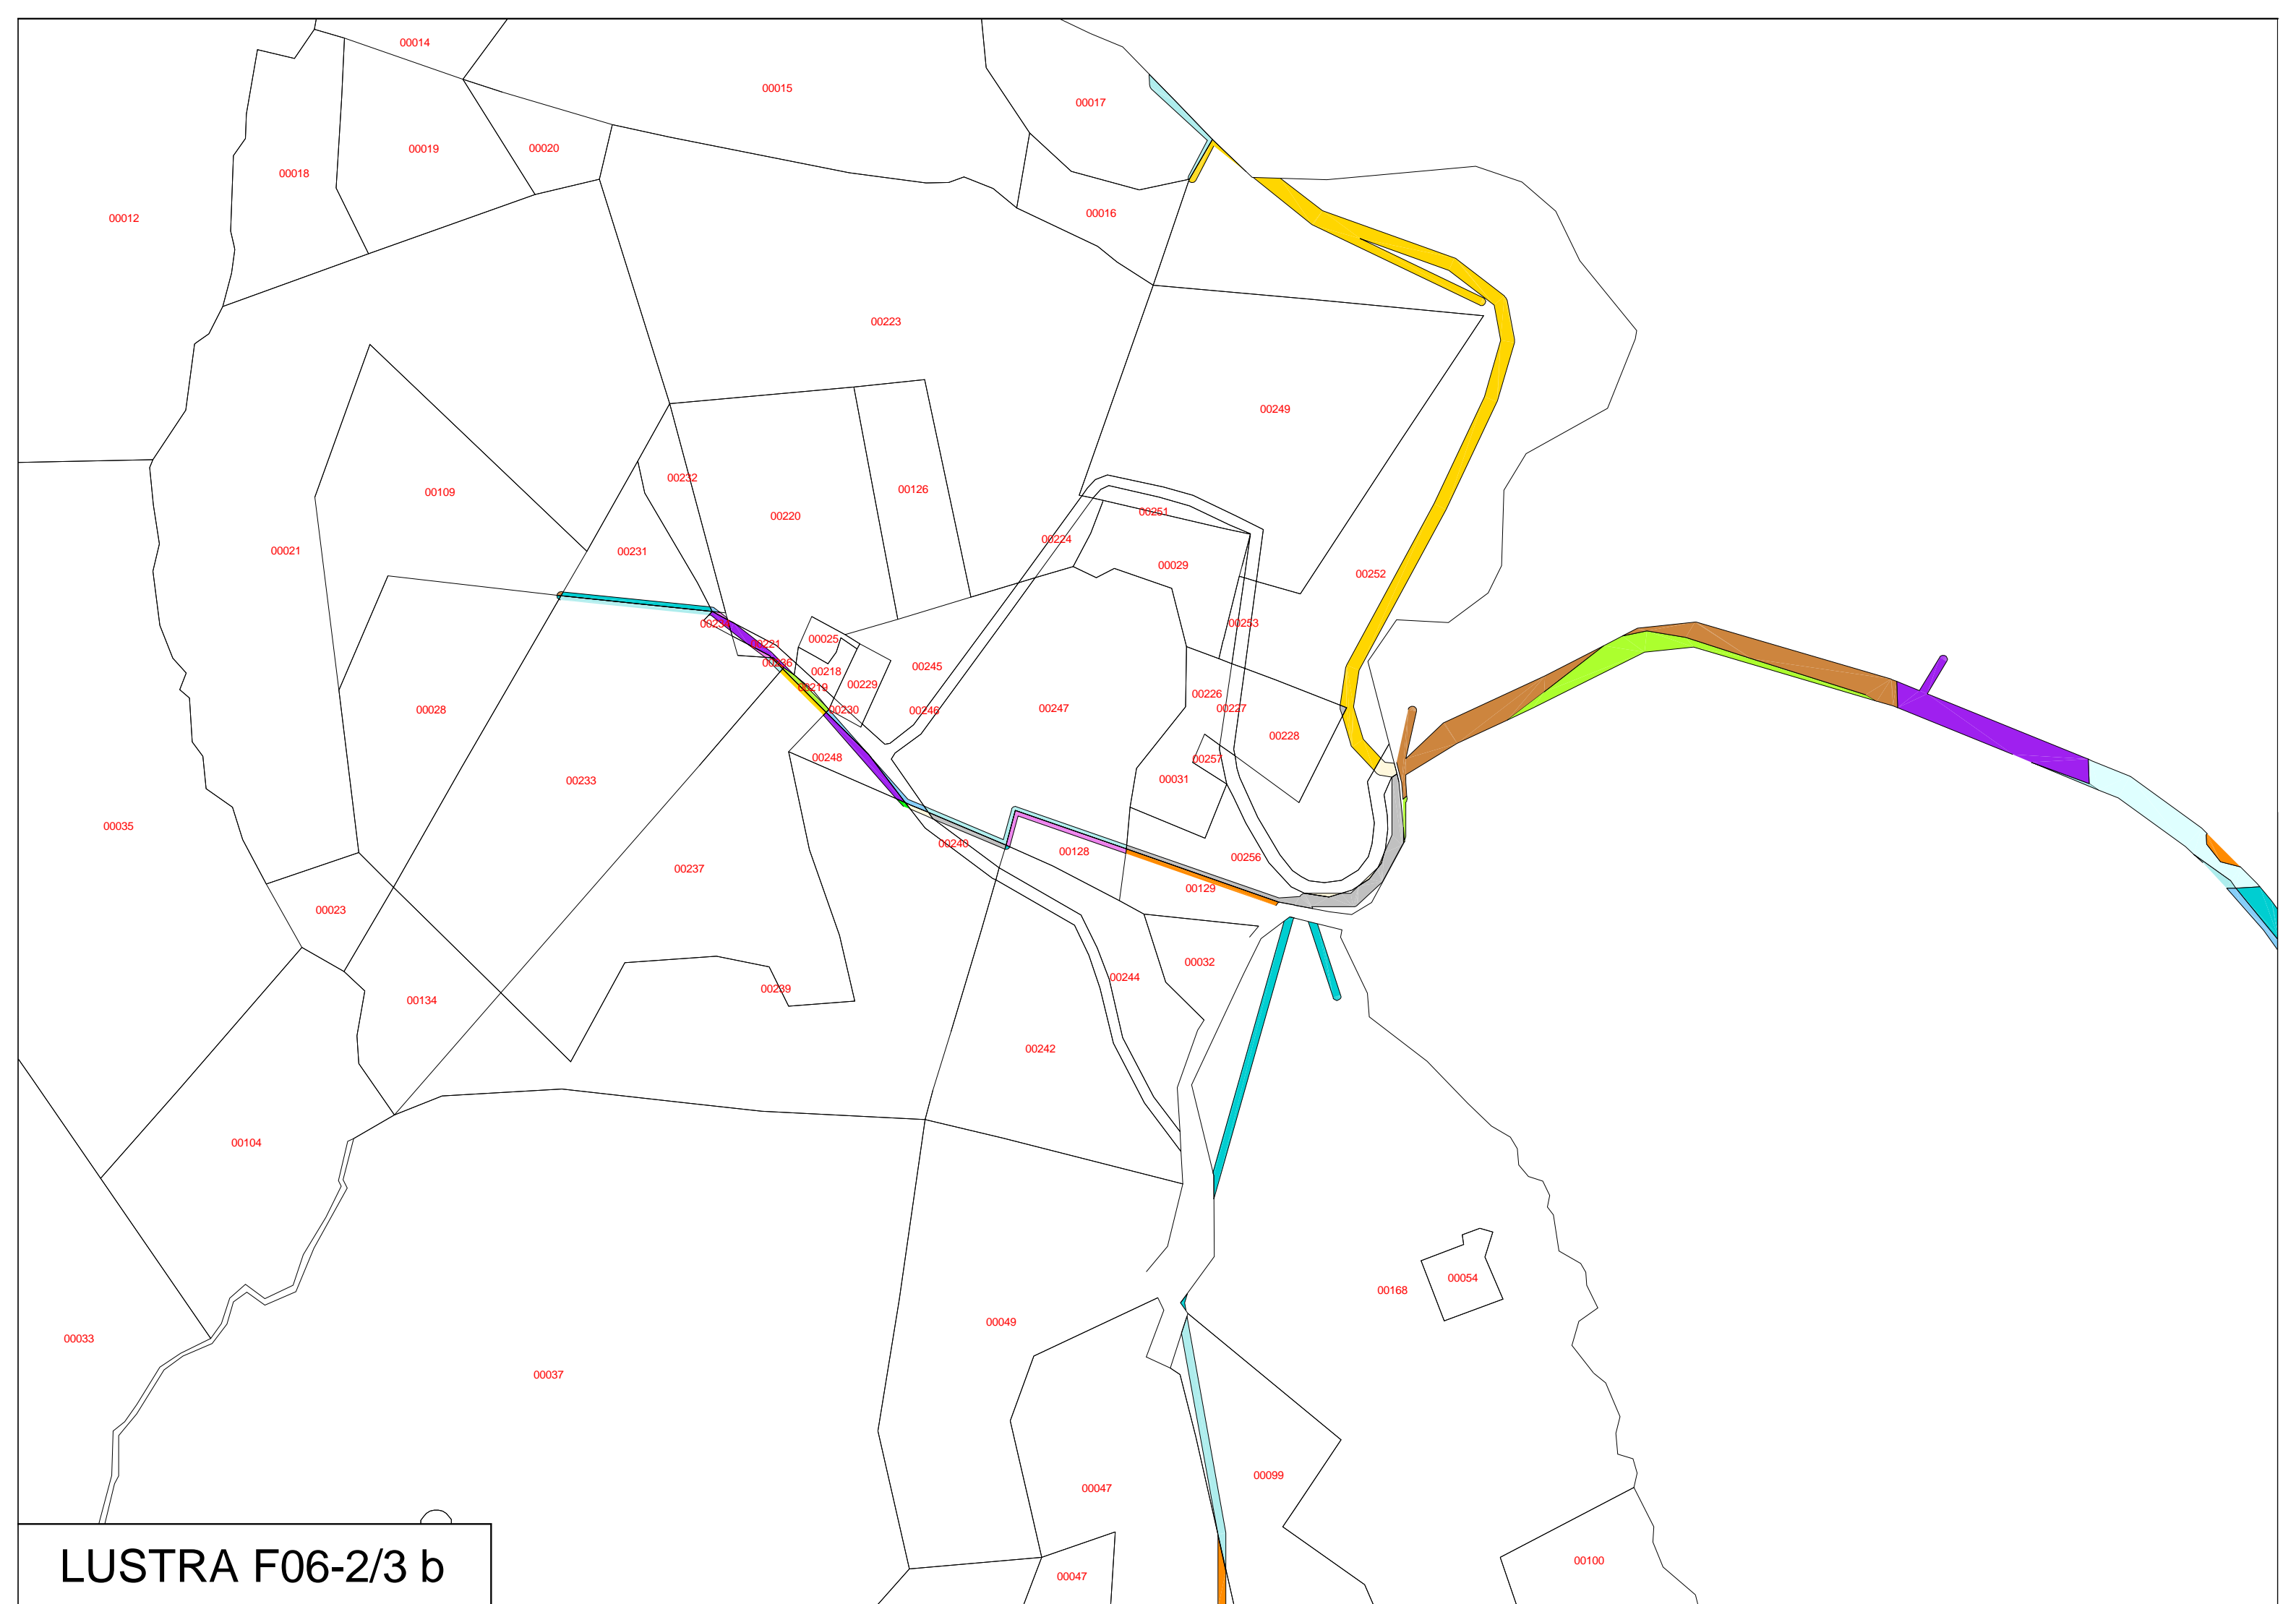

LUSTRA F06-2/3 b



00037

00049

00168

00098

00100

00047

00047

00055

00037

00056

00056

00056

00048

00062

00067

00065

00059

00060

00052

00063

00046

00063

00101

00067

00066

00040


00068

00102


LUSTRA F06-2/3 c


00069

00071

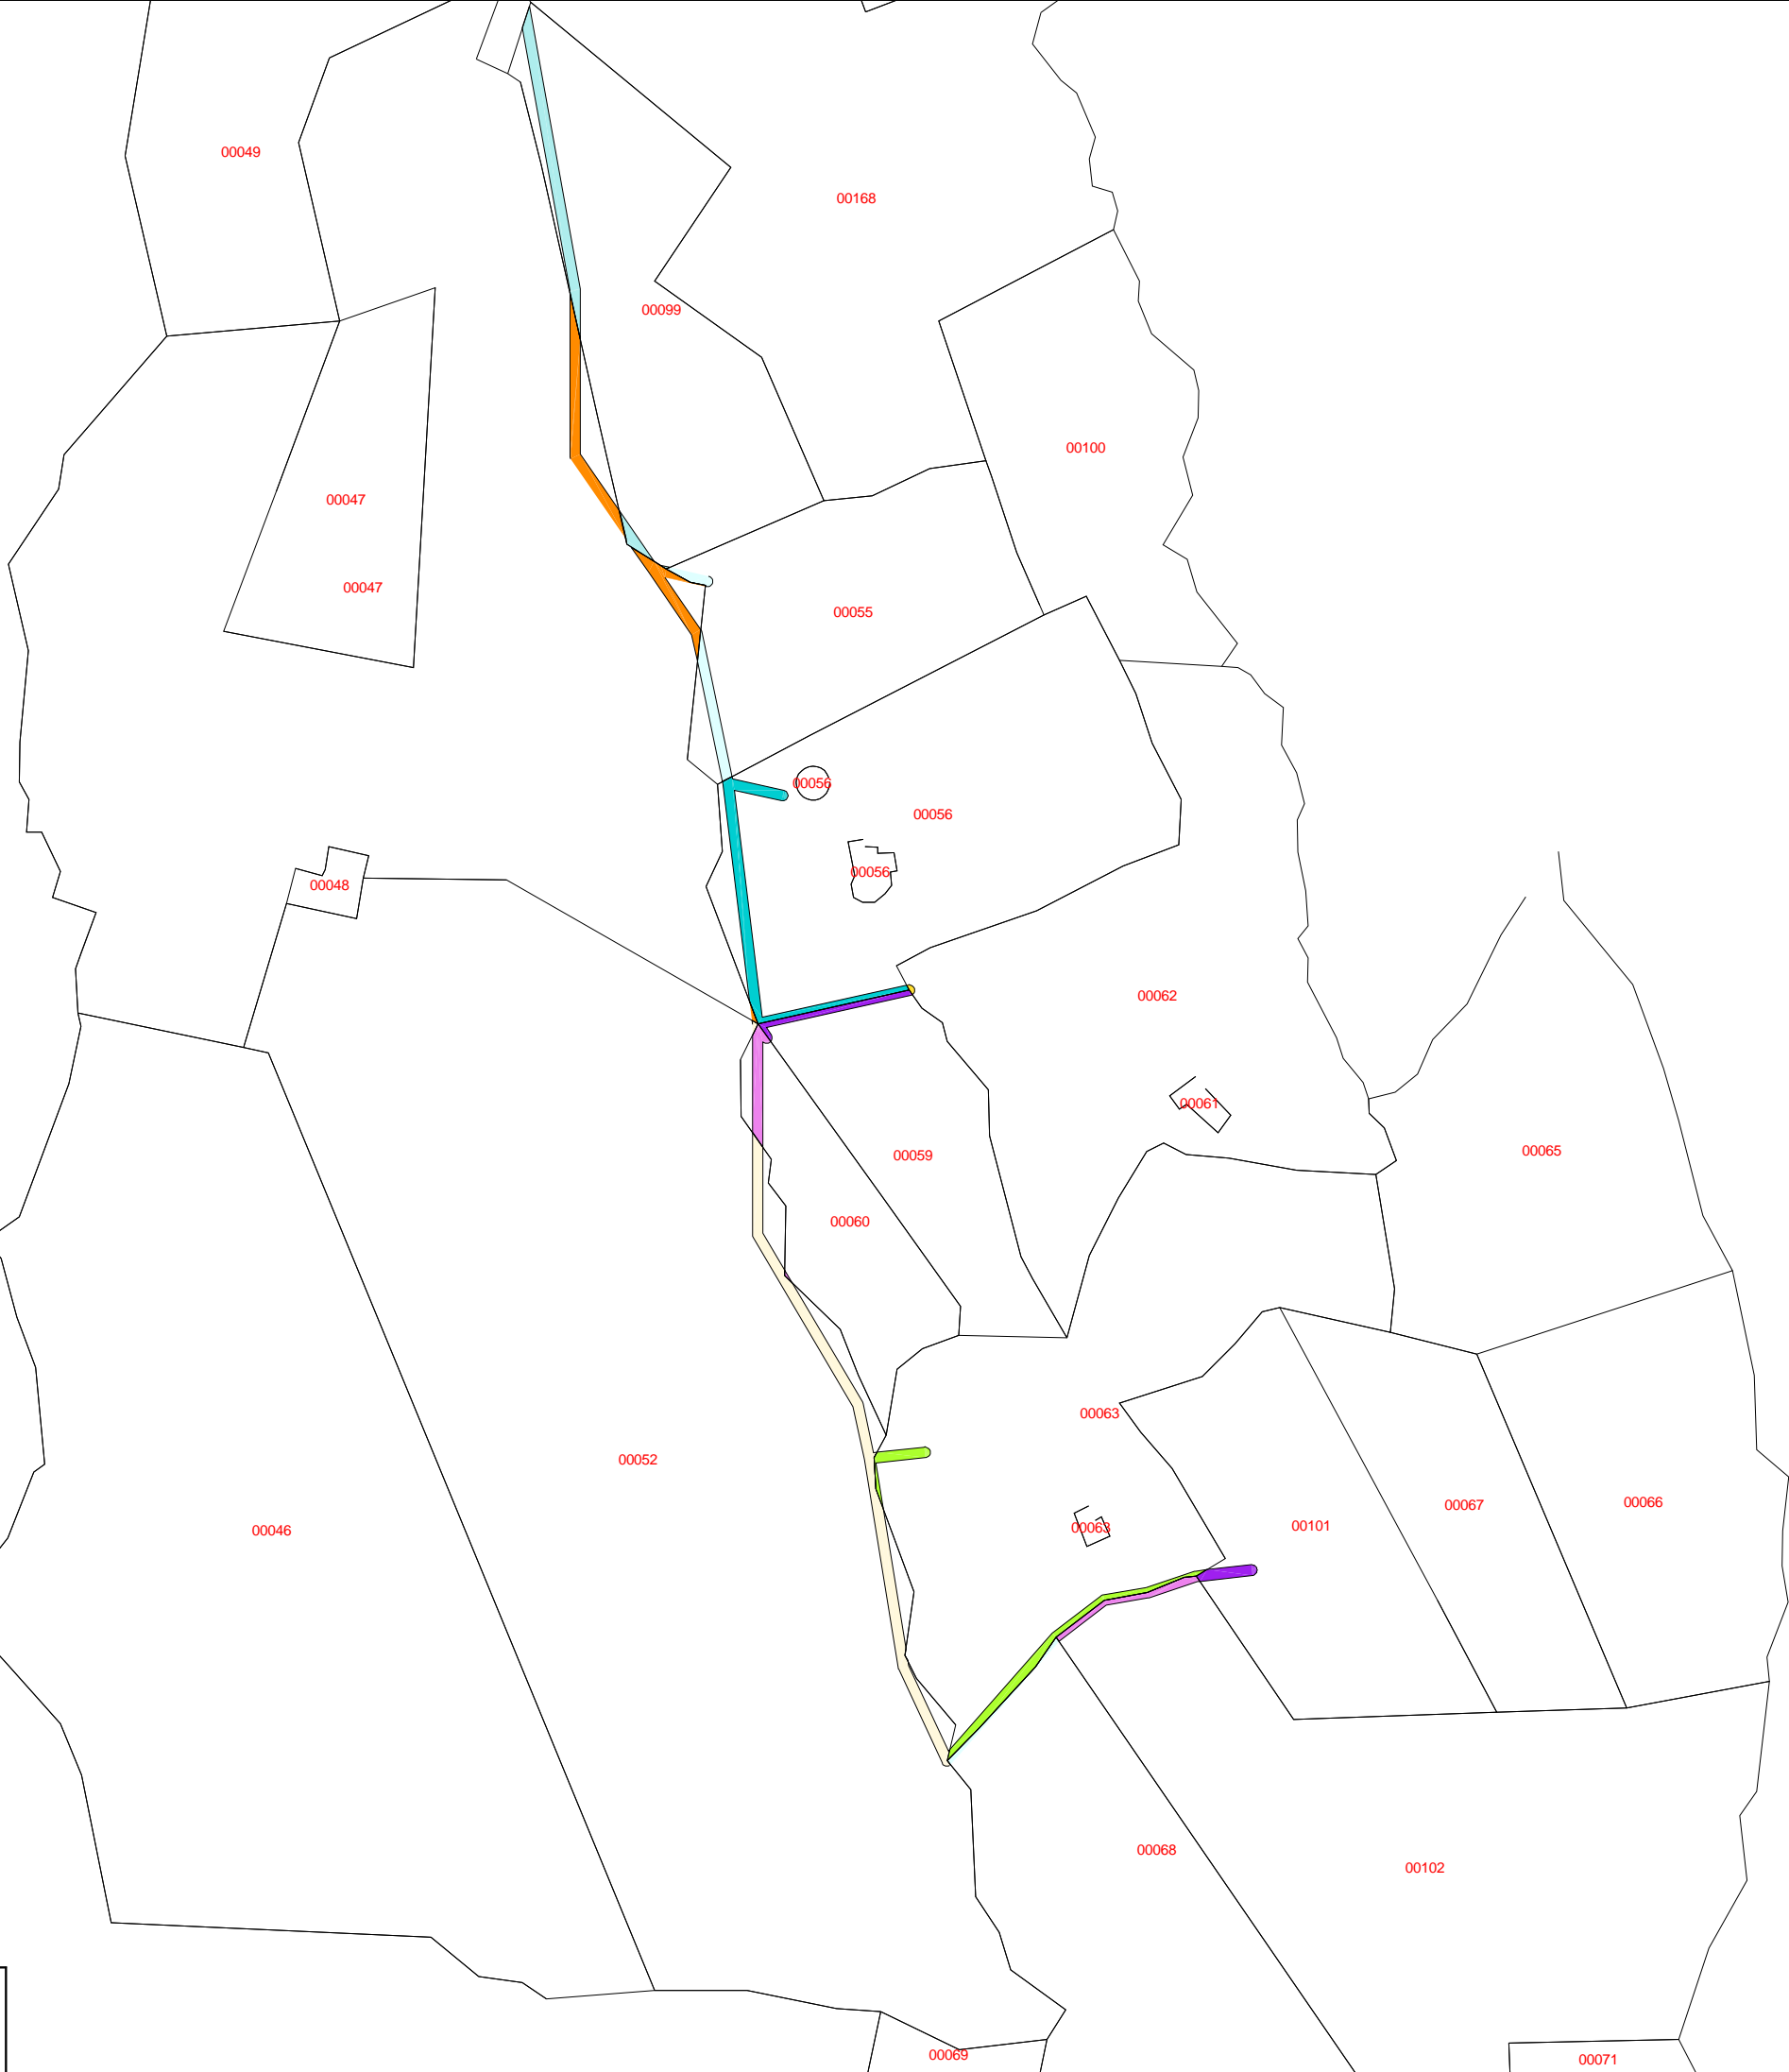

LUSTRA F07-3/3 a

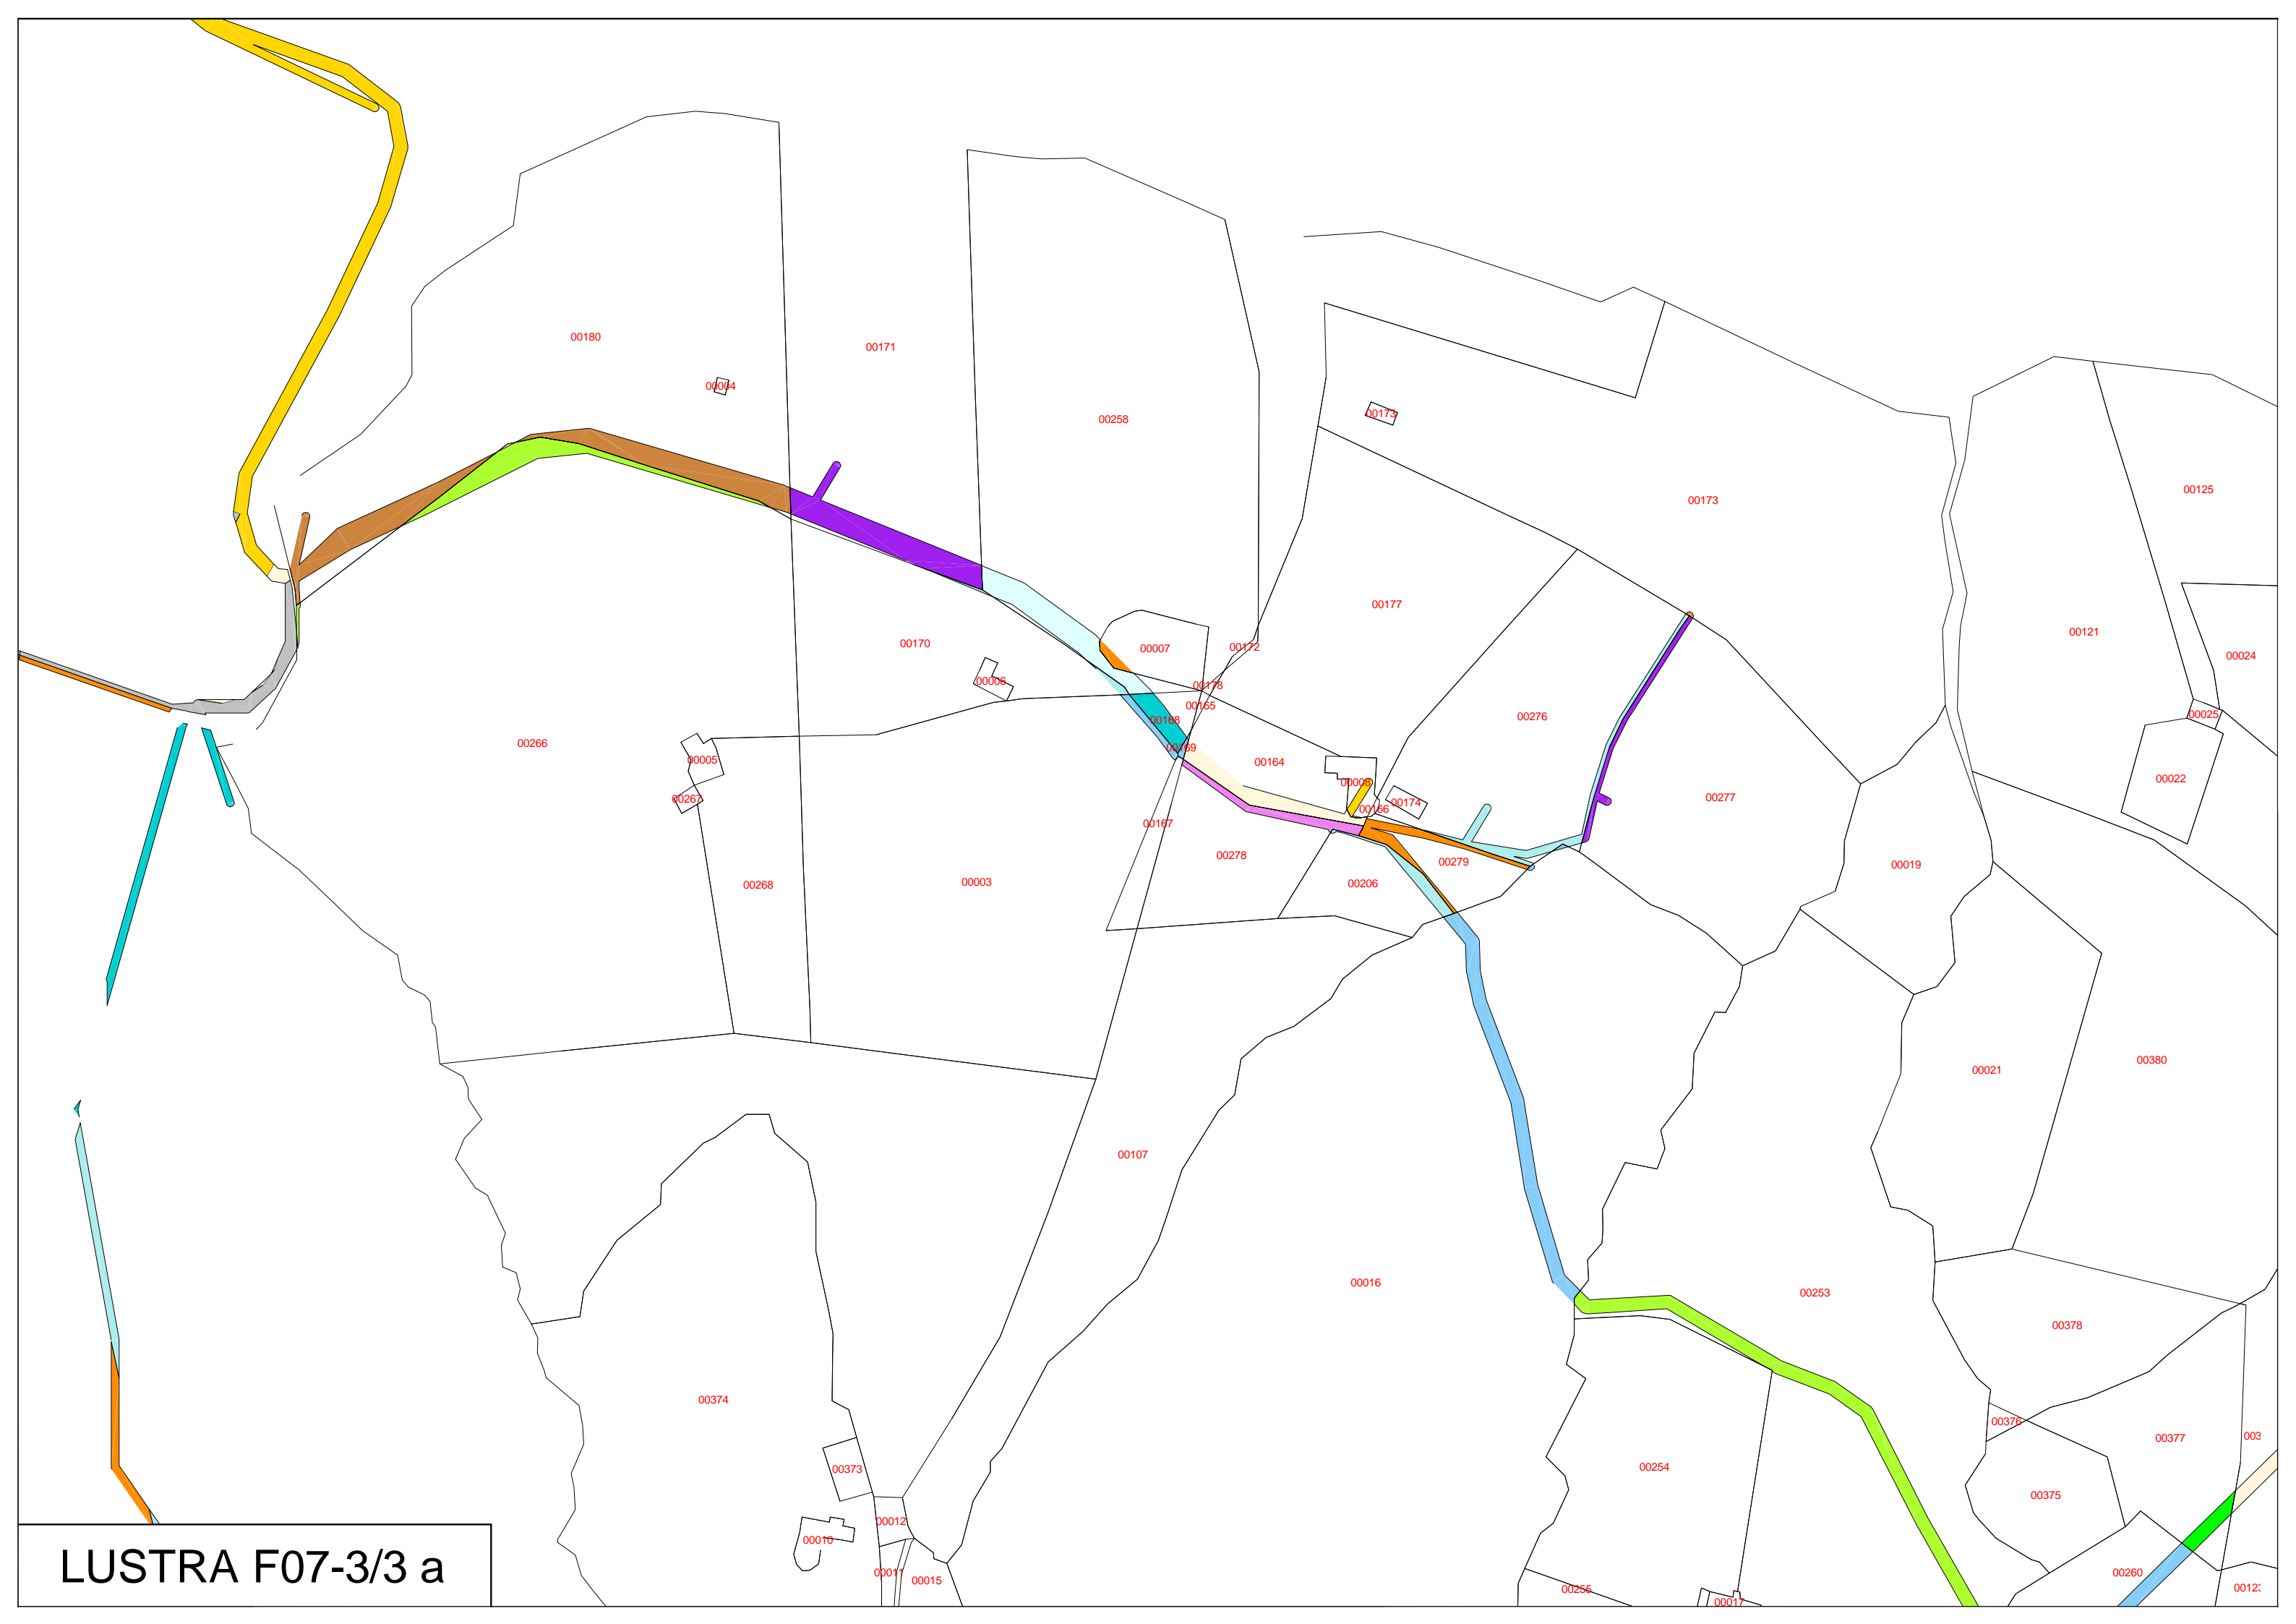

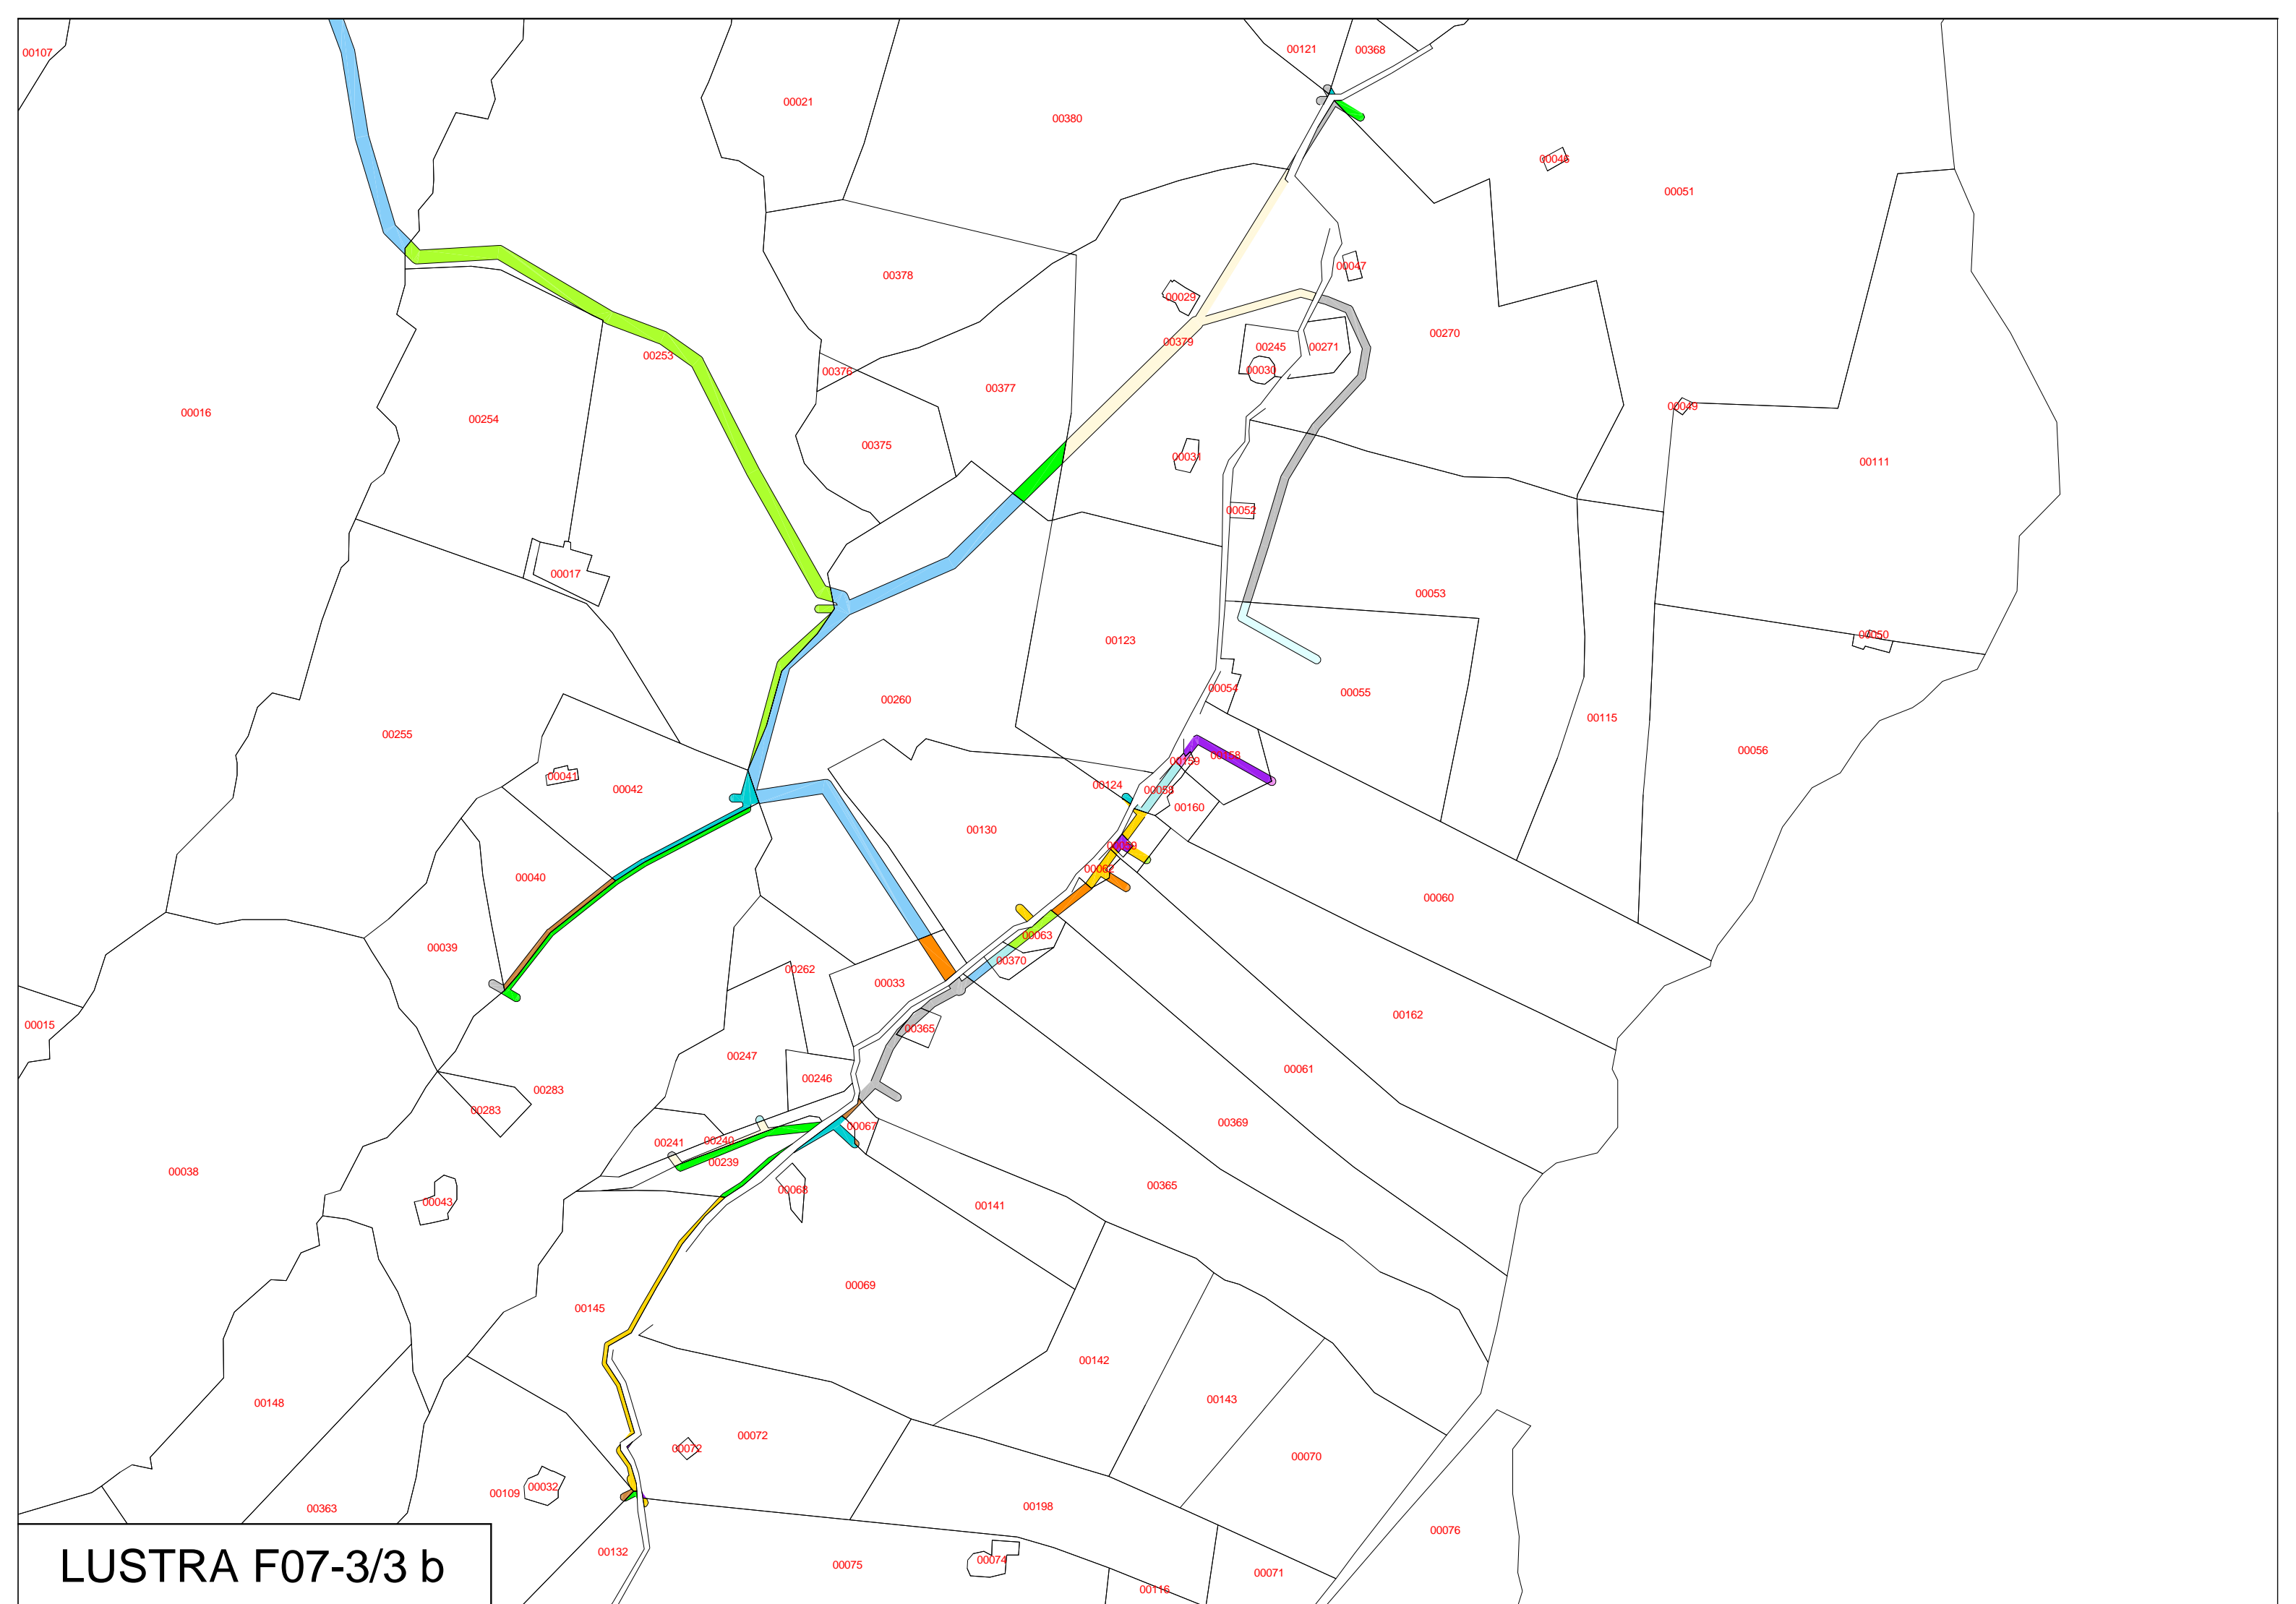

LUSTRA F07-3/3 b