




NUMERO SEZIONE	1	2	3	4	5	6	7	8	9	10	11	12	13
DISTANZE PROGRESSIVE	0.00	2.50	5.00	7.50	10.00	12.50	15.00	17.50	20.00	22.50	25.00	27.50	29.28
DISTANZE PARZIALI		2,50	2,50	2,50	2,50	2,50	2,50	2,50	2,50	2,50	2,50	1,78	
QUOTA PIEDE MURO (QPM)	119.63	119.46	119.32	119.24	119.23	119.32	119.22	119.21	119.08	119.05	119.06	118.89	118.80
QUOTA TESTA MURO ESIST (QTME)	120.31	120.67	120.68	120.68	120.55	120.62	120.70	120.71	120.64	120.55	120.41	120.17	119.69
QUOTA TESTA MURO PROG (QTMP)	120.55	120.74	120.76	120.78	120.80	120.82	120.84	120.86	120.72	120.59	120.45	120.32	120.25
ALTEZZA MURO (HP)	0.92	1.28	1.45	1.54	1.57	1.50	1.62	1.65	1.64	1.53	1.39	1.42	1.45

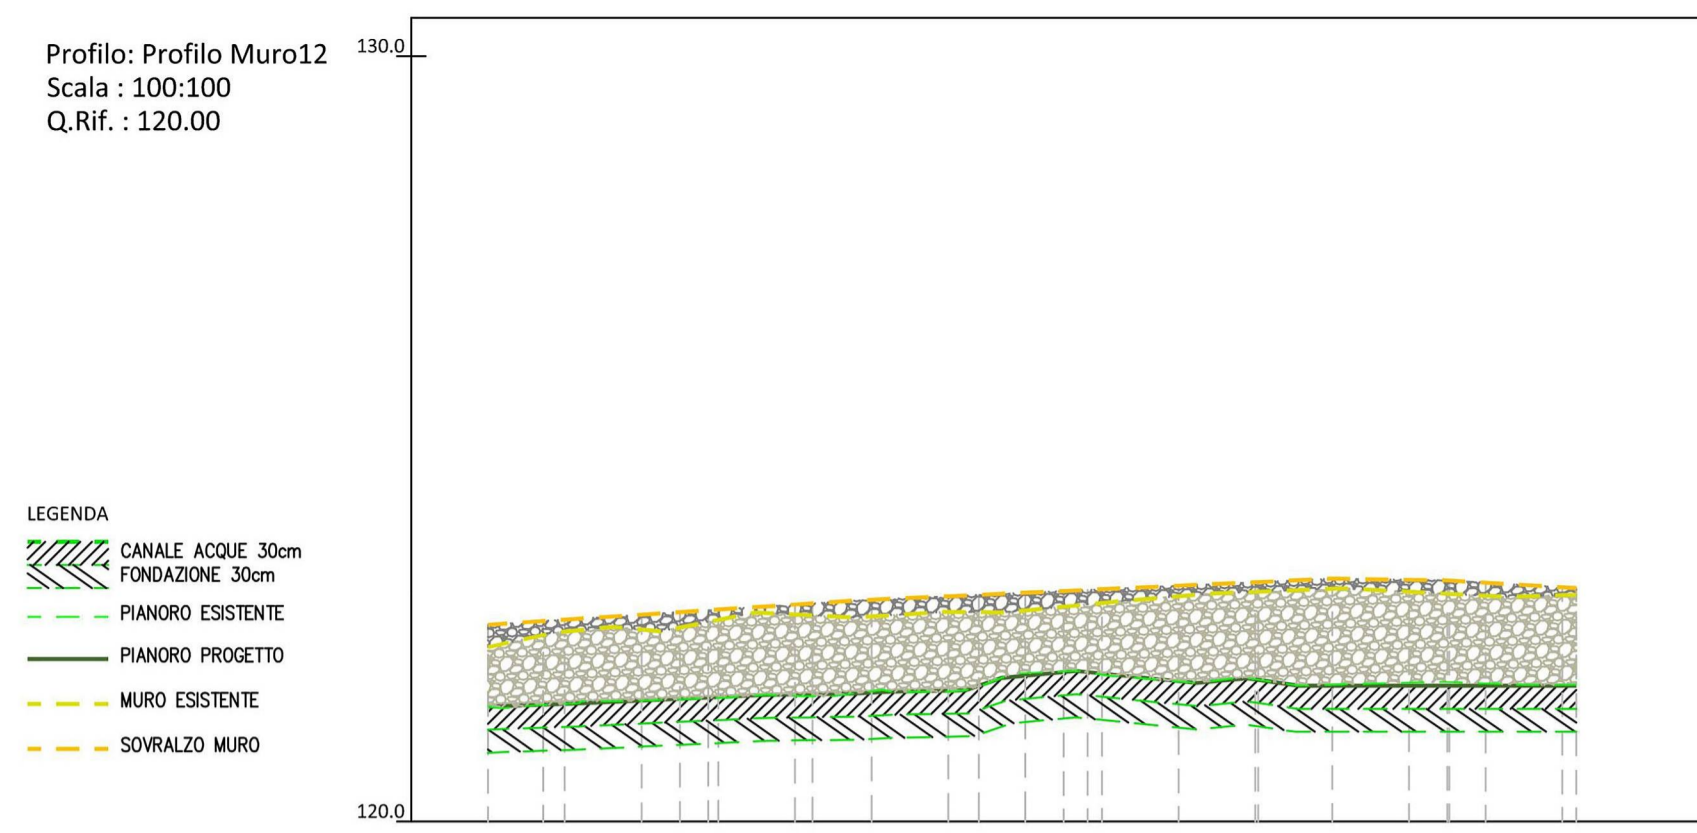


NUMERO SEZIONE	1	2	3	4	5	6	7
DISTANZE PROGRESSIVE	0.00	2.50	5.00	7.50	10.00	12.50	14.18
DISTANZE PARZIALI		2,50	2,50	2,50	2,50	2,50	1,68
QUOTA PIEDE MURO (QPM)	121.51	121.60	121.71	121.96	121.86	121.83	121.79
QUOTA TESTA MURO ESIST (QTME)	122.28	122.54	122.68	122.81	123.00	122.97	122.96
QUOTA TESTA MURO PROG (QTMP)	122.57	122.74	122.90	123.01	123.12	123.15	123.05
ALTEZZA MURO (HP)	1.06	1.13	1.19	1.05	1.26	1.32	1.26

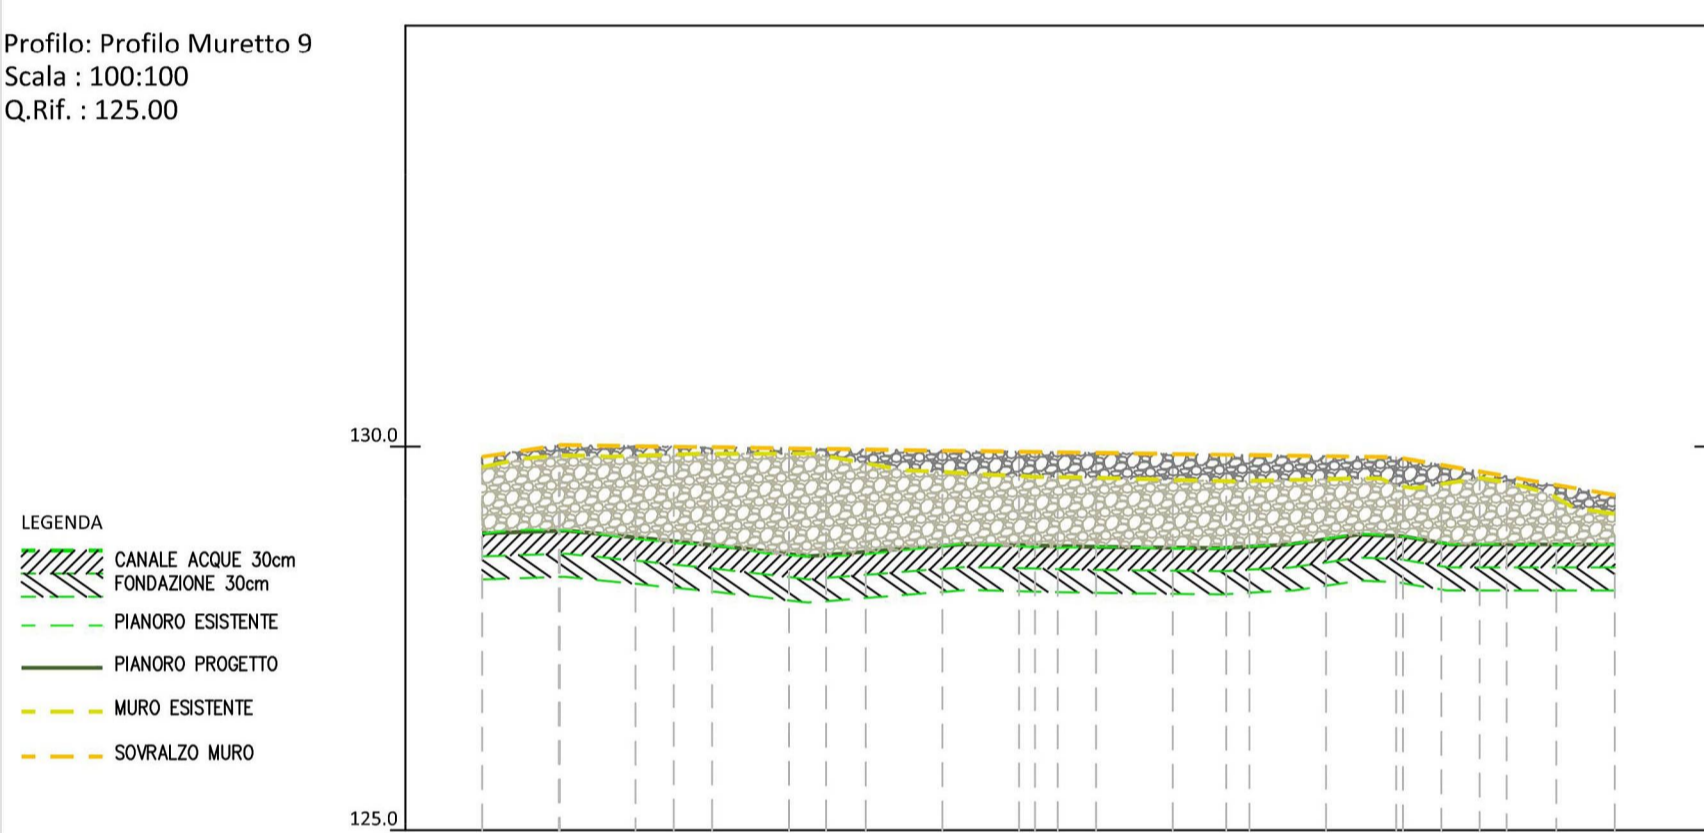


NUMERO SEZIONE	1	2	3	4	5	6	7
DISTANZE PROGRESSIVE	0.00	2.50	5.00	7.50	10.00	12.50	14.76
DISTANZE PARZIALI		2,50	2,50	2,50	2,50	2,26	
QUOTA PIEDE MURO (QPM)	128.88	128.75	128.60	128.68	128.70	128.75	128.72
QUOTA TESTA MURO ESIST (QTME)	129.74	129.90	129.78	129.80	129.56	129.51	129.13
QUOTA TESTA MURO PROG (QTMP)	129.87	130.00	129.96	129.93	129.89	129.76	129.37
ALTEZZA MURO (HP)	0.99	1.25	1.36	1.24	1.19	1.01	0.65

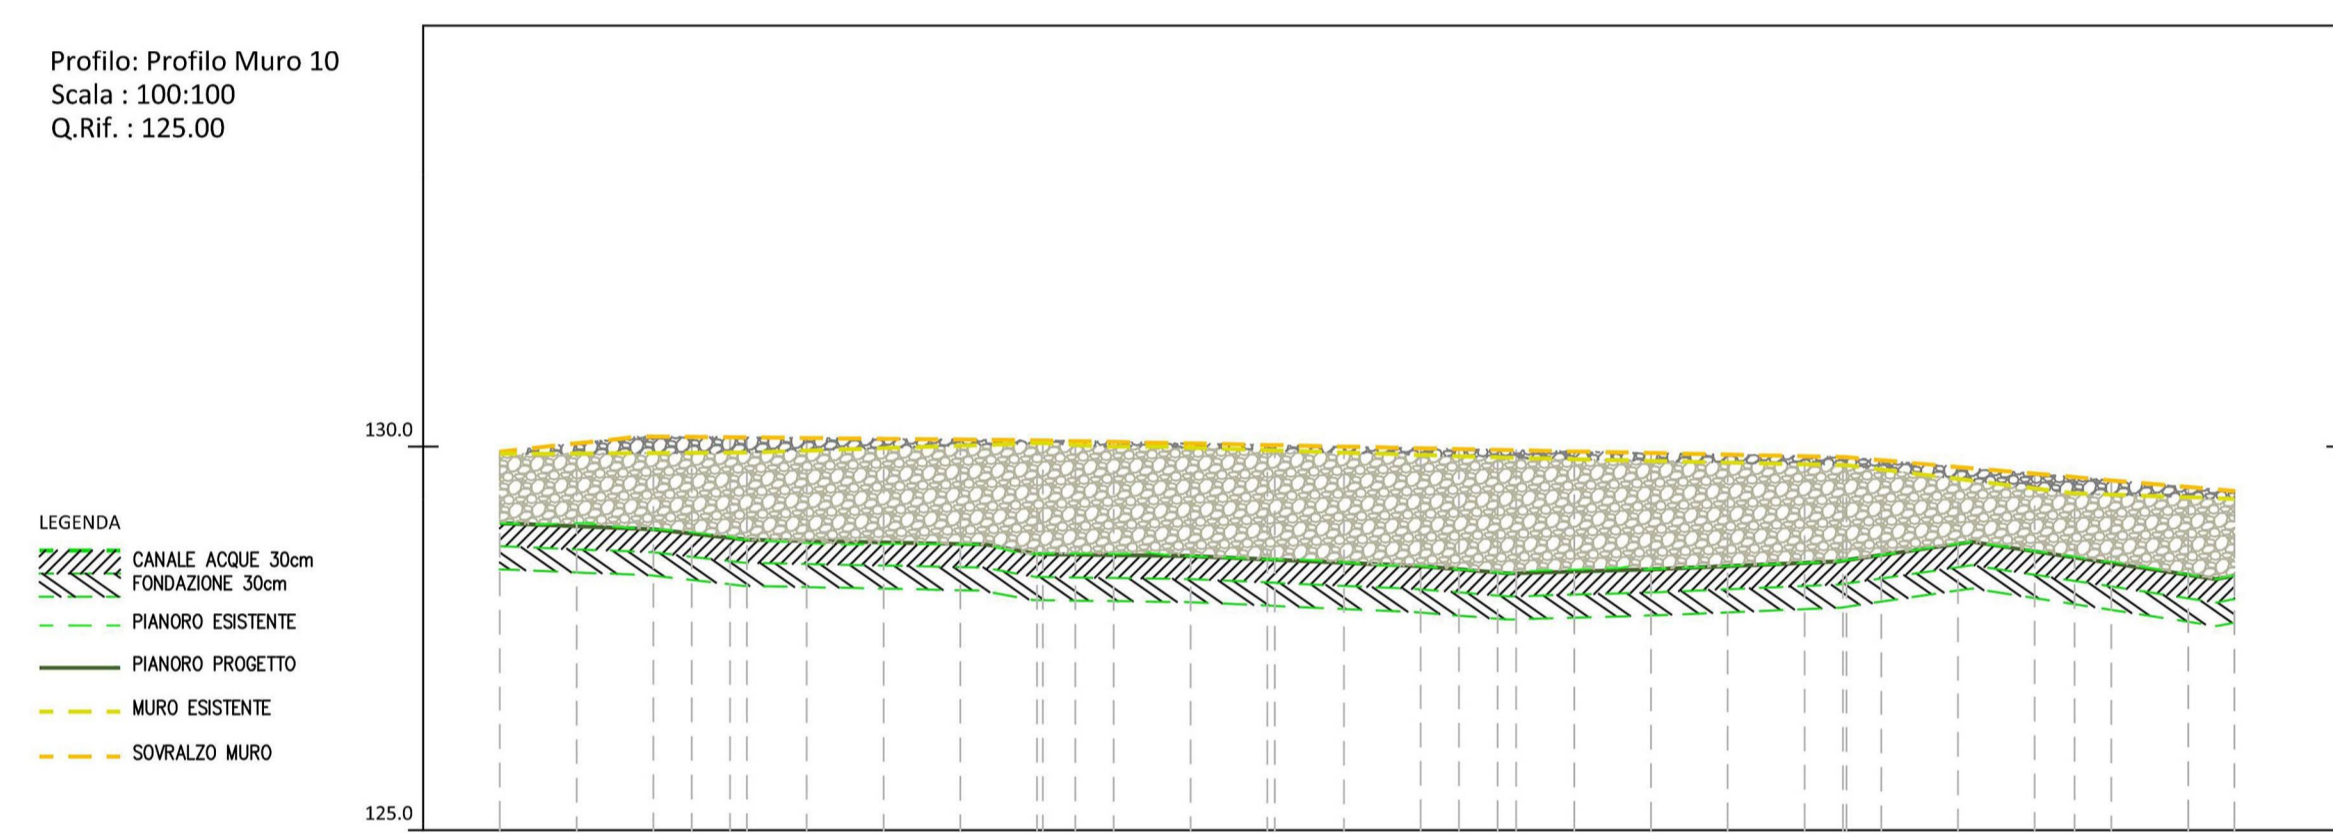



NUMERO SEZIONE	1	2	3	4	5	6	7	8	9	10
DISTANZE PROGRESSIVE	0.00	2.50	5.00	7.50	10.00	12.50	15.00	17.50	20.00	22.60
DISTANZE PARZIALI		2,50	2,50	2,50	2,50	2,50	2,50	2,50	2,50	2,60
QUOTA PIEDE MURO (QPM)	129.01	128.89	128.73	128.61	128.53	128.41	128.41	128.52	128.64	128.32
QUOTA TESTA MURO ESIST (QTME)	129.91	129.92	129.98	130.02	129.95	129.88	129.82	129.76	129.46	129.32
QUOTA TESTA MURO PROG (QTMP)	129.94	130.13	130.10	130.07	130.02	129.97	129.92	129.87	129.65	129.42
ALTEZZA MURO (HP)	0.93	1.24	1.37	1.46	1.49	1.56	1.51	1.35	1.01	1.10

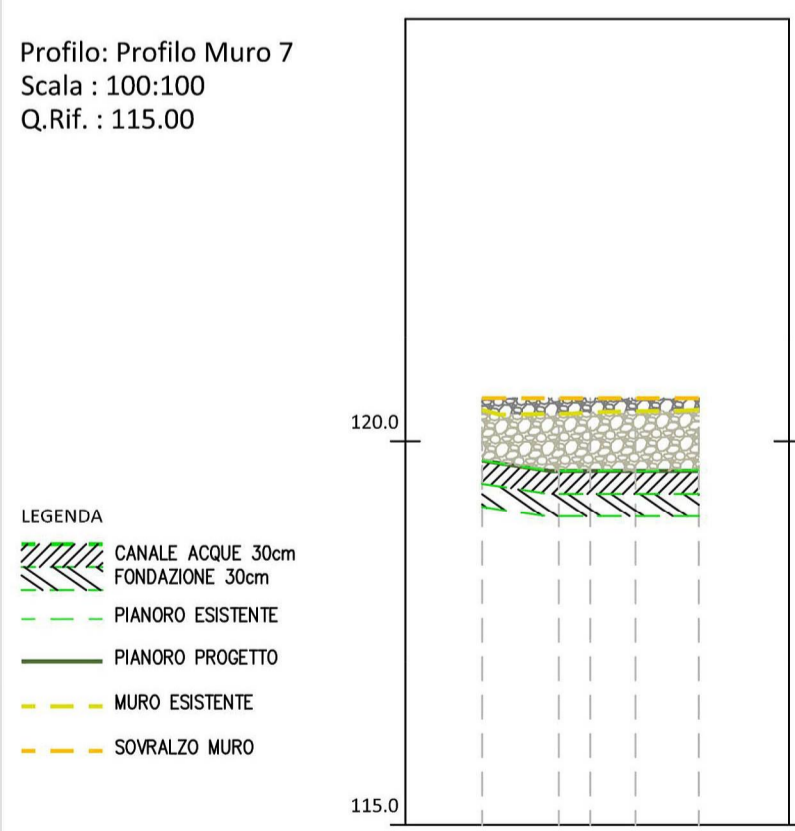

NUMERO SEZIONE	1	2	3
DISTANZE PROGRESSIVE	0.00	1.41	2.82
DISTANZE PARZIALI		1,41	1,41
QUOTA PIEDE MURO (QPM)	119.75	119.62	119.62
QUOTA TESTA MURO ESIST (QTME)	120.40	120.37	120.41
QUOTA TESTA MURO PROG (QTMP)	120.56	120.56	120.56
ALTEZZA MURO (HP)	0.81	0.94	0.93

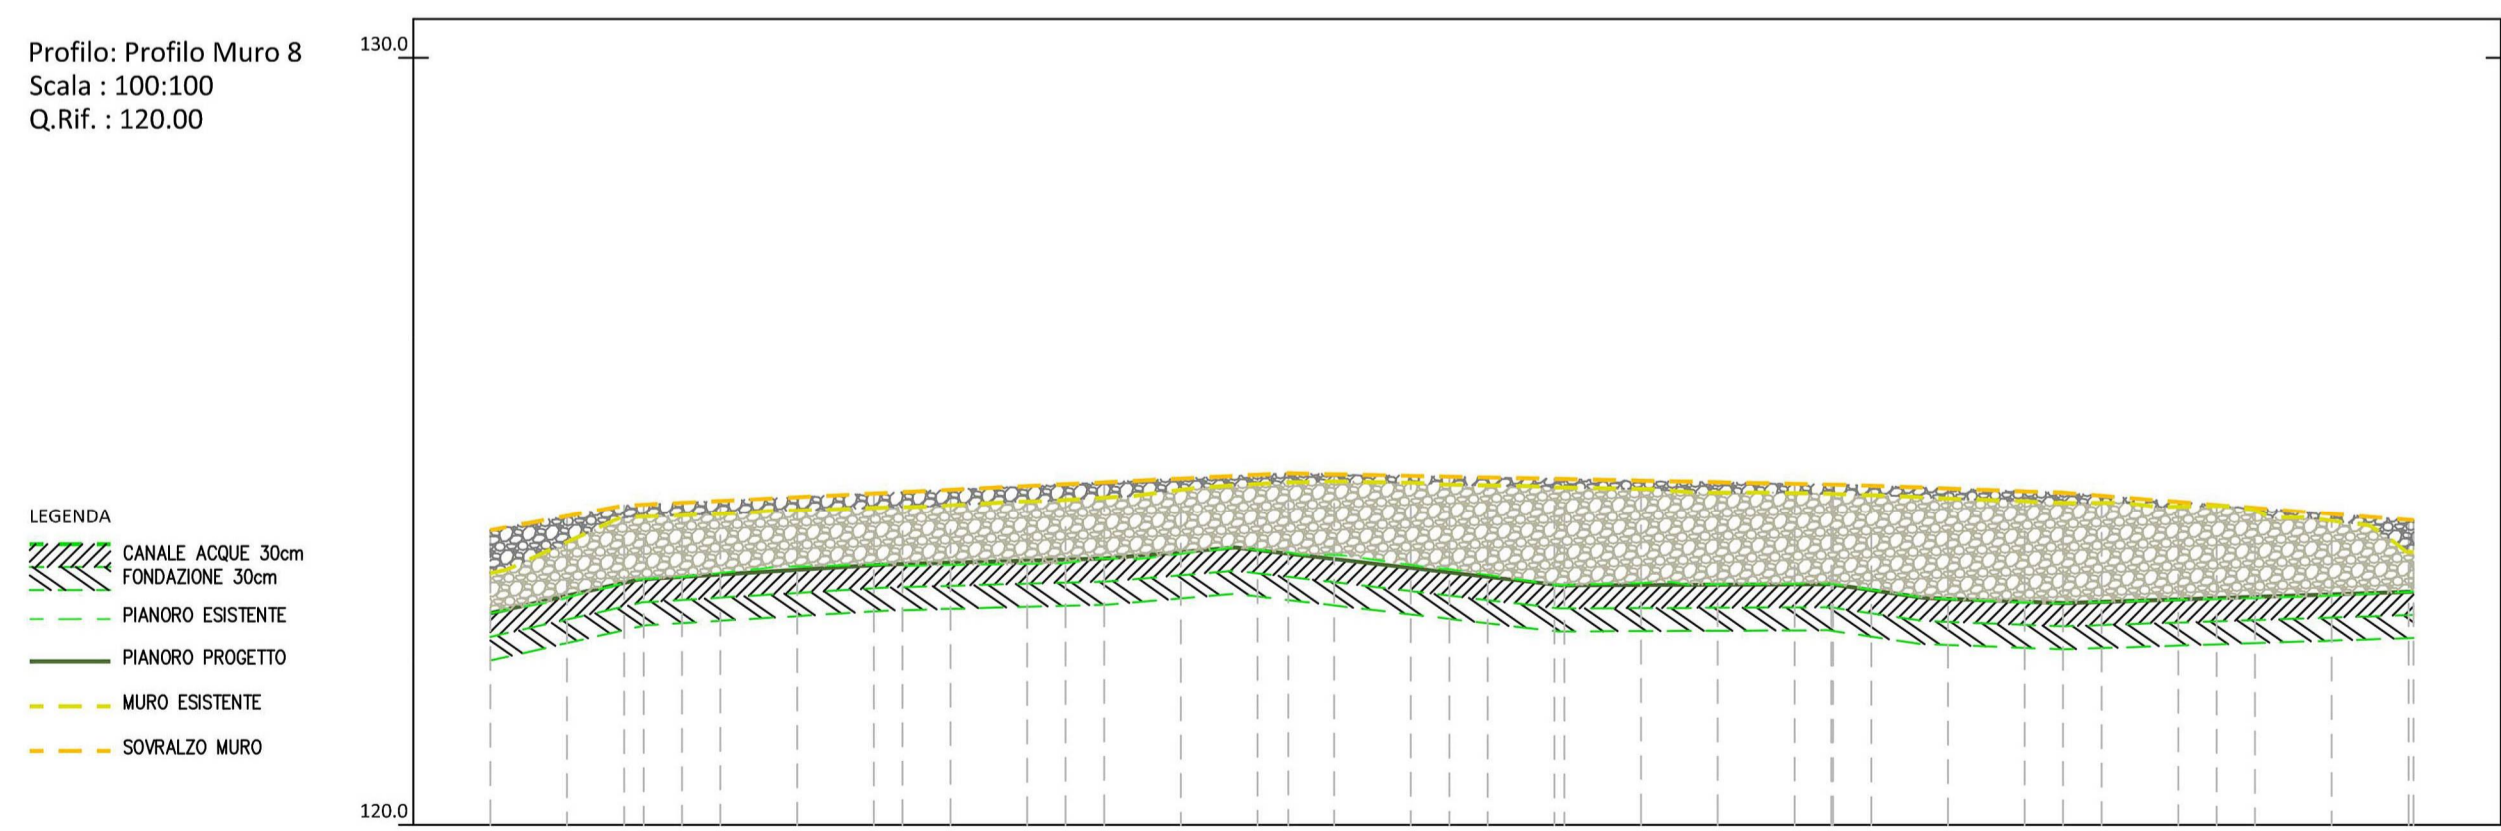

NUMERO SEZIONE	1	2	3	4	5	6	7	8	9	10	11
DISTANZE PROGRESSIVE	0.00	2.50	5.00	7.50	10.00	12.50	15.00	17.50	20.00	22.50	25.07
DISTANZE PARZIALI		2,50	2,50	2,50	2,50	2,50	2,50	2,50	2,50	2,50	2,57
QUOTA PIEDE MURO (QPM)	122.75	123.22	123.38	123.40	123.57	123.32	123.14	123.13	122.89	122.93	123.03
QUOTA TESTA MURO ESIST (QTME)	123.27	124.03	124.13	124.23	124.44	124.43	124.38	124.31	124.22	124.15	123.55
QUOTA TESTA MURO PROG (QTMP)	123.83	124.20	124.32	124.44	124.56	124.54	124.49	124.43	124.35	124.17	123.96
ALTEZZA MURO (HP)	1.08	0.97	0.94	1.04	0.99	1.21	1.34	1.31	1.46	1.23	0.93

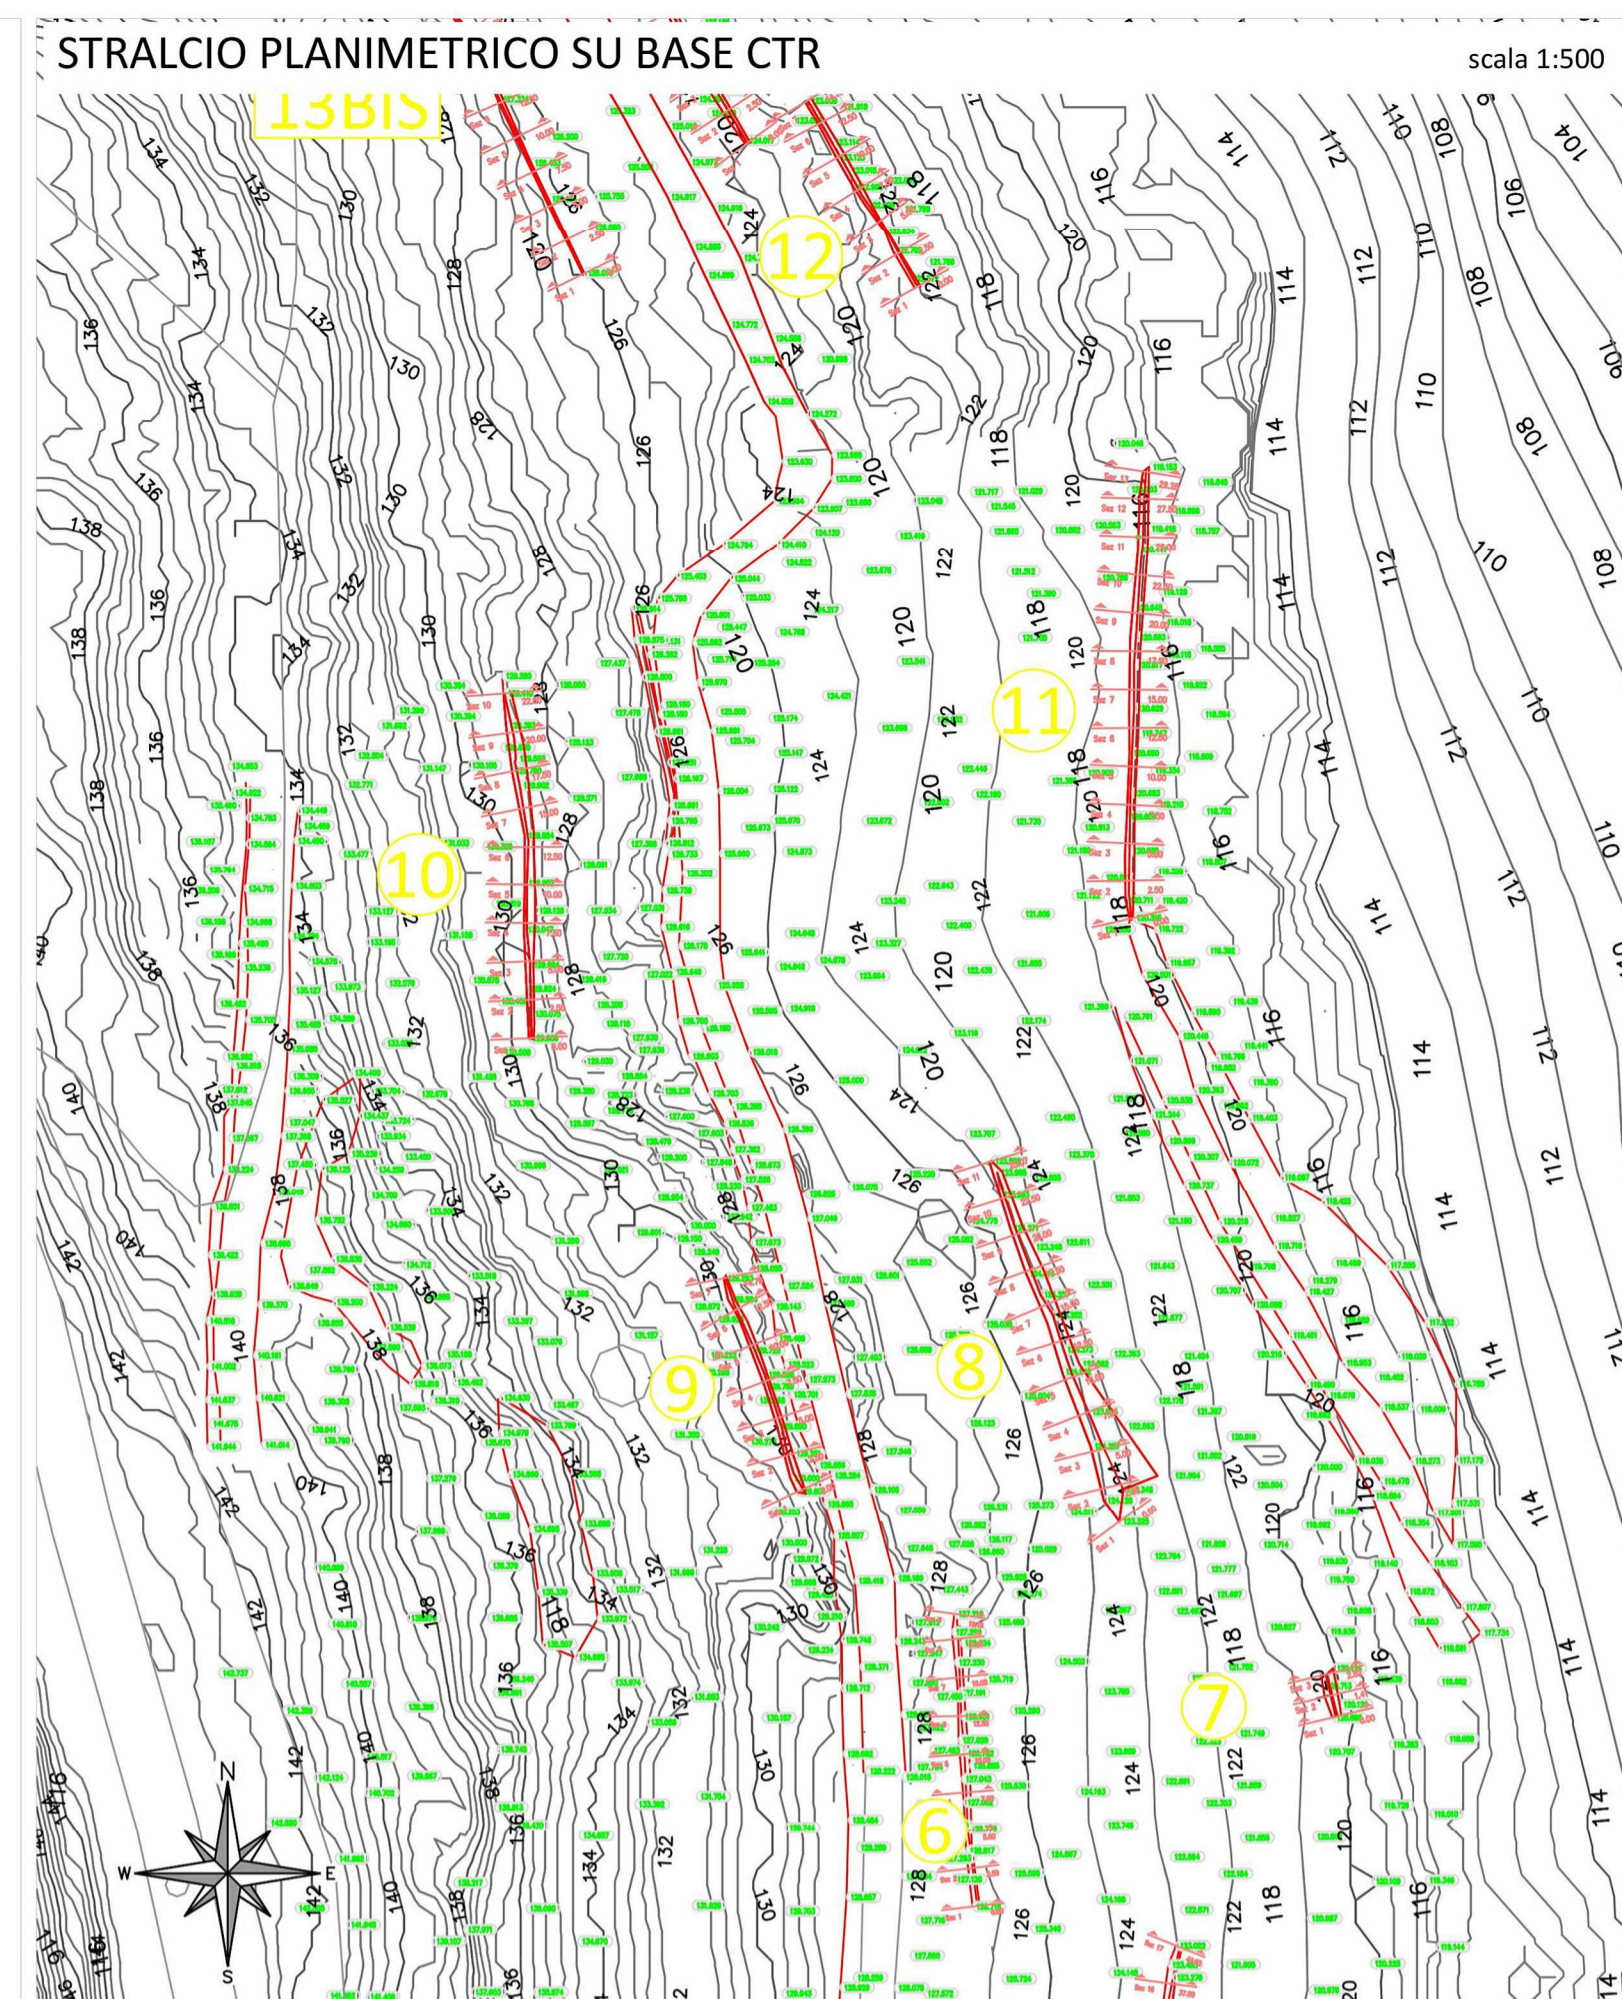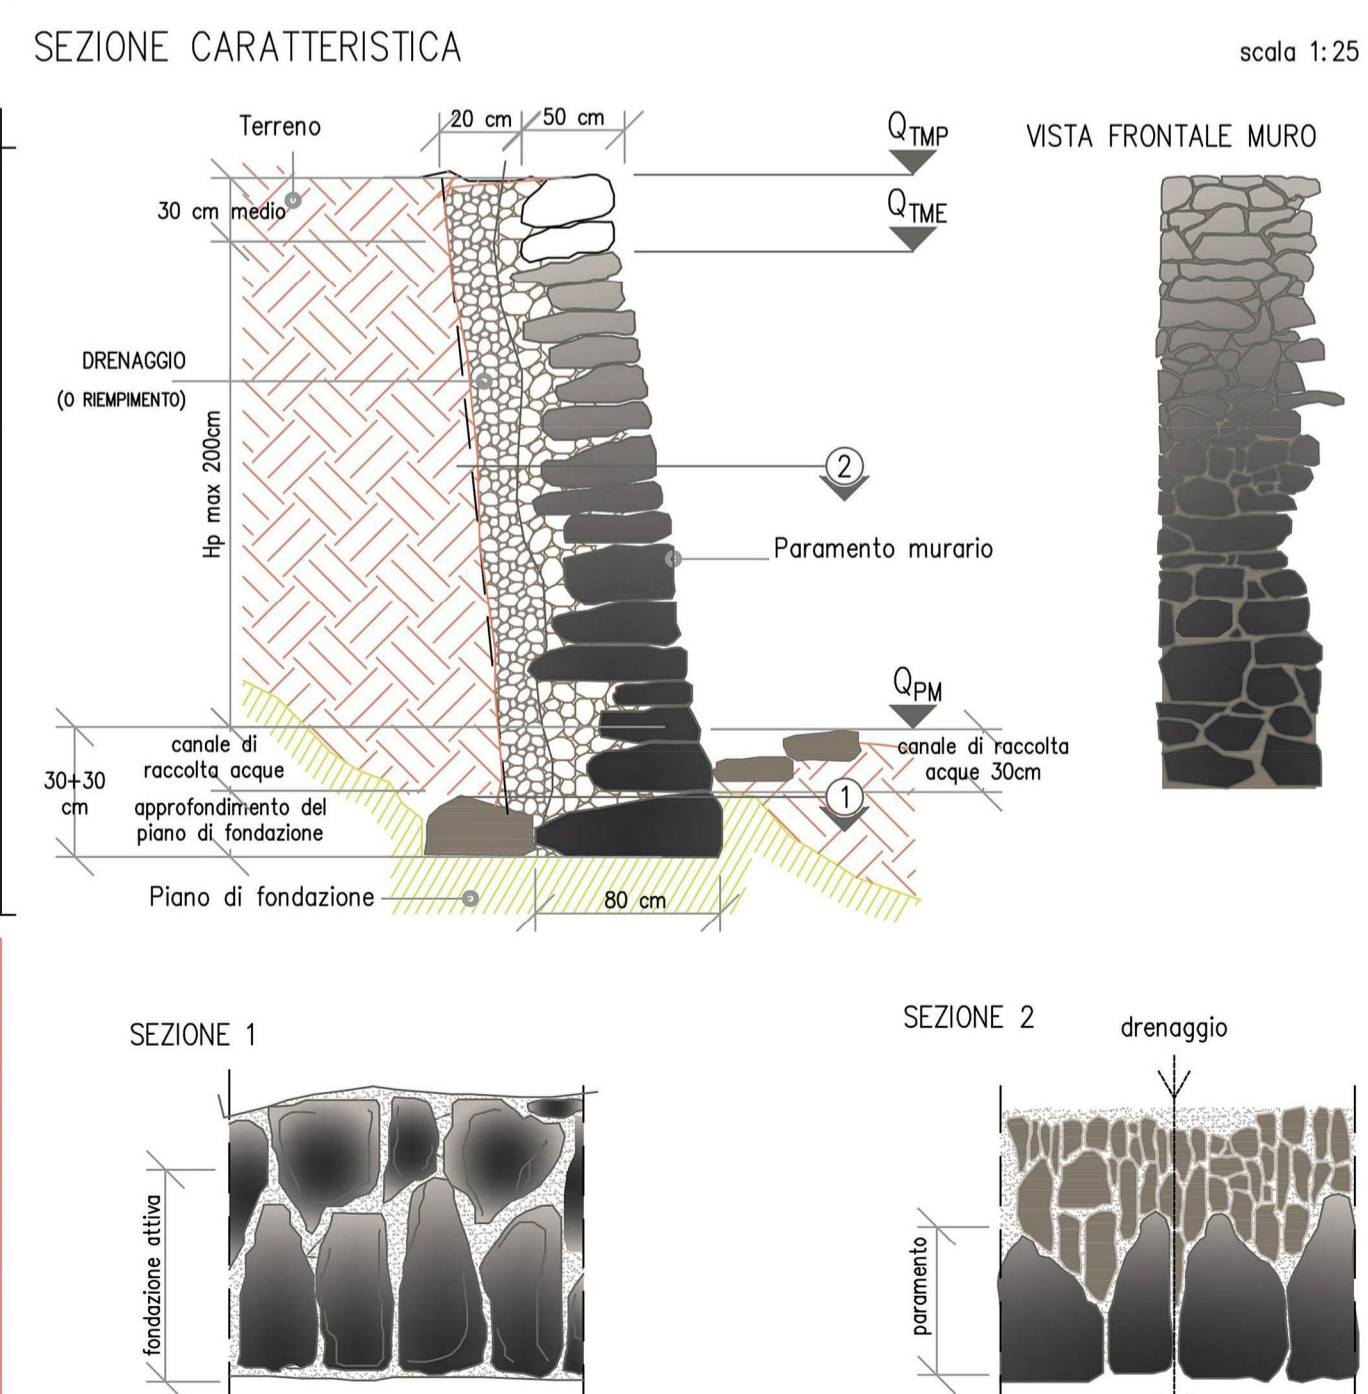

mipaft **FSC** Fondo per lo Sviluppo e la Coesione
 ministero delle politiche agricole alimentari, forestali e del turismo

PROGRAMMA OPERATIVO AGRICOLTURA 2014 - 2020
 Sottopiano 2 - Interventi nel campo delle Infrastrutture irrigue
 C.U.P. E96J16001360009

CONSORZIO DI BONIFICA "VELIA"
 Località Piano della Rocca, 84060 - PRIGNANO CILENTO (SA)
 Tel. 0974/837206 - Fax. 0974/837154 - Pec: consorziovelia@pec.it - www.conorziovelia.com

COMPLETAMENTO IMPIANTO IRRIGUO DELL'ALENTO
 Sistema di distribuzione intersettoriale
 (3° lotto di distribuzione - 1° stralcio)

INFRASTRUTTURE VERDI

Fatt. tecnico-economica Progetto definitivo Progetto esecutivo

Elaborato **U15b** Scala Varie Data Settembre 2020 Revisione

Oggetto **Grafici di progetto muri da ripristinare (da 7 a 12)**
 Prignano Cilento

TIPOLOGIA ELABORATO Descrittivo Grafico Calcolo
 Economico Sicurezza Disciplinare - Contrattuale Altro

PROGETTISTA
 Velia Ingegneria e Servizi Srl
 Loc. Piano Della Rocca 84060 - Prignano Cilento (SA)
 Tel. 0974/837206 - Pec: veliaingegneria@pec.it
Ing. Gaetano Suppa
 Iscritto all'Albo degli Ingegneri di Salerno n. 1854 dal 12.09.1983

RESPONSABILE UNICO DEL PROCEDIMENTO
Ing. Giancarlo Greco
 Iscritto all'Albo degli Ingegneri di Salerno n. 5168 dal 11.09.2006
 Consorzio di Bonifica "Velia"
 Loc. Piano Della Rocca 84060 - Prignano Cilento (SA)
 Tel. 0974/837206 - Fax 0974/837154 - Pec: consorziovelia@pec.it

GEOLOGO
Dott. Geol. Vincenzo Siervo
 Iscritto all'Albo dei Geologi Regione Campania n. 1378 dal 08.09.1995

Rif. archivio digitale - 15g.2020/Ve.Ing.