




NUMERO SEZIONE	1	2	3	4	5	6	7	8	9	10	11
DISTANZE PROGRESSIVE	0,00	2,50	5,00	7,50	10,00	12,50	15,00	17,50	20,00	22,50	24,91
DISTANZE PARZIALI		2,50	2,50	2,50	2,50	2,50	2,50	2,50	2,50	2,41	
QUOTA PIEDE MURO (QPM)	127,24	127,06	126,92	126,64	126,43	126,23	126,09	125,95	125,84	125,69	125,72
QUOTA TESTA MURO ESIST (QTME)	128,14	128,11	128,04	127,90	127,73	127,62	127,45	127,37	127,30	127,06	126,85
QUOTA TESTA MURO PROG (QTMP)	128,20	128,22	128,18	128,10	128,01	127,91	127,78	127,66	127,53	127,31	127,10
ALTEZZA MURO (HP)	0,96	1,16	1,26	1,45	1,58	1,68	1,69	1,70	1,69	1,62	1,38

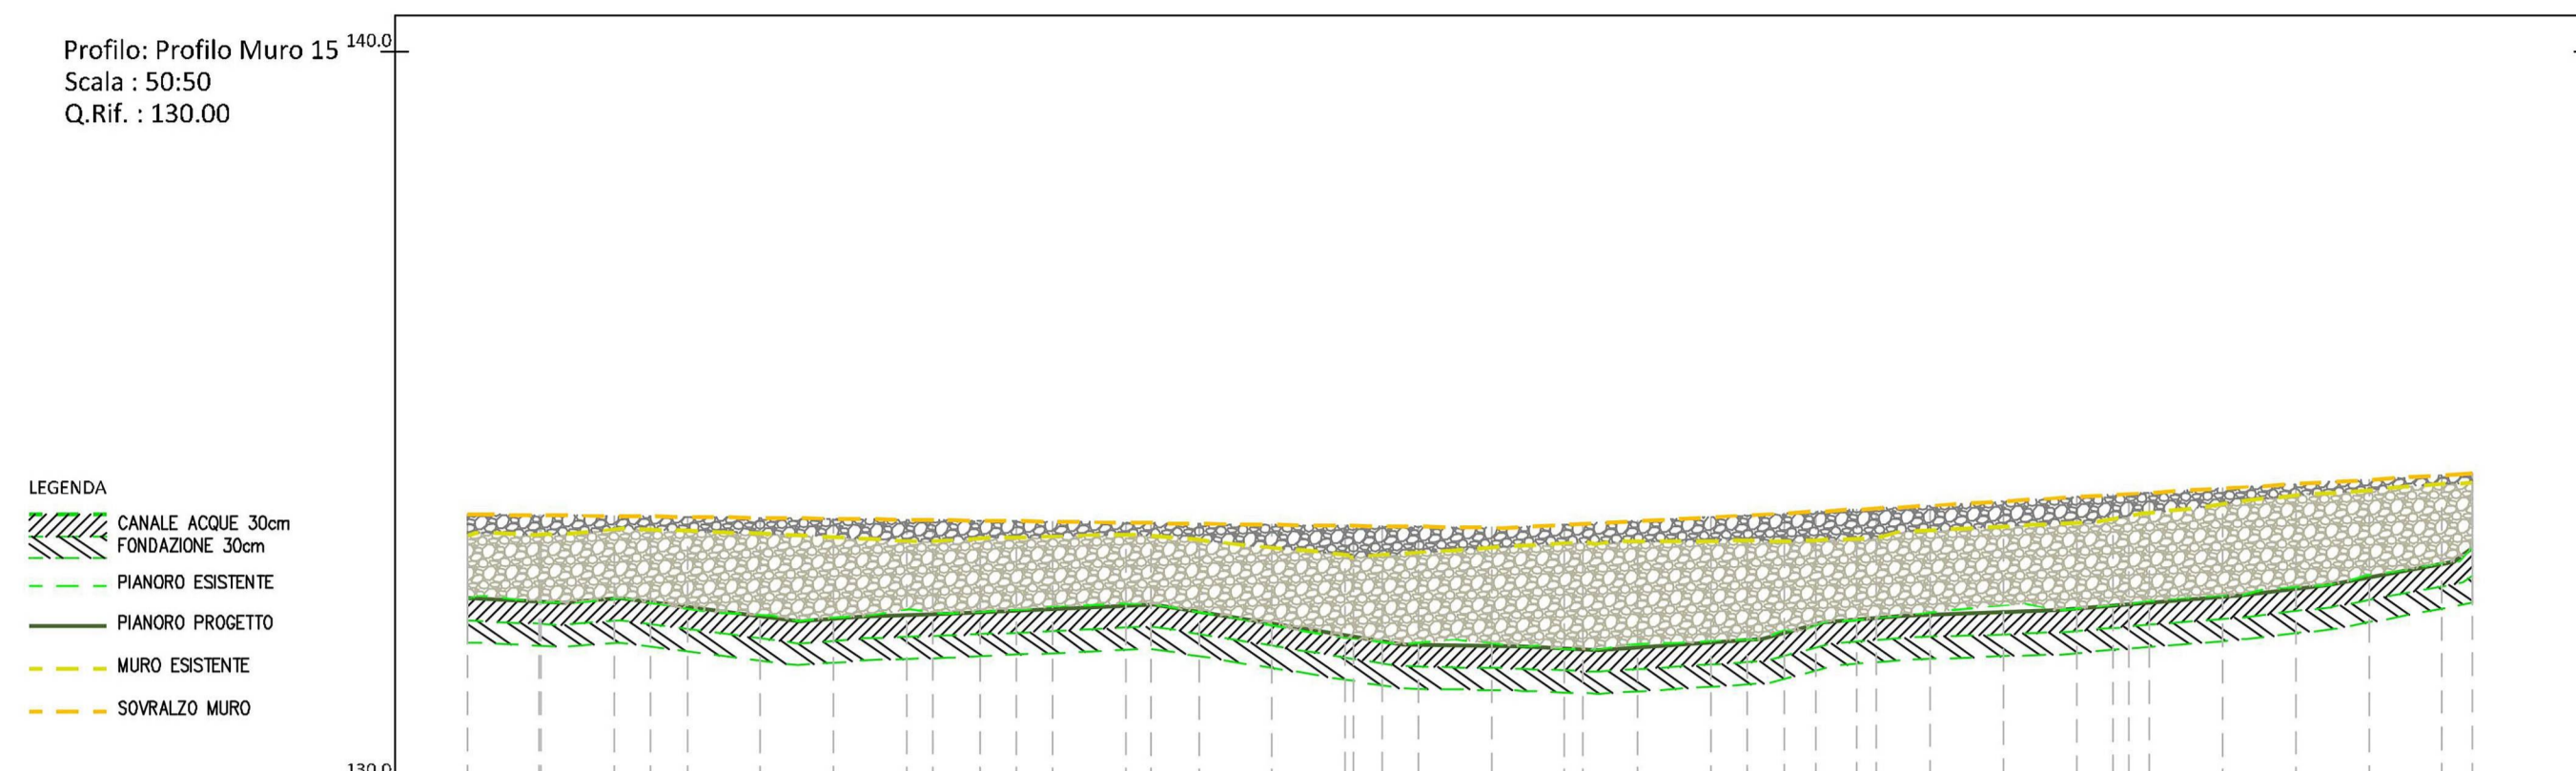


NUMERO SEZIONE	1	2	3	4	5	6	7	8	9	10	11	12
DISTANZE PROGRESSIVE	0,00	2,50	5,00	7,50	10,00	12,50	15,00	17,50	20,00	22,50	25,00	27,41
DISTANZE PARZIALI		2,50	2,50	2,50	2,50	2,50	2,50	2,50	2,50	2,50	2,41	
QUOTA PIEDE MURO (QPM)	132,50	132,44	132,24	132,34	132,32	131,91	131,81	131,94	132,31	132,41	132,66	133,19
QUOTA TESTA MURO ESIST (QTME)	133,36	133,44	133,34	133,33	133,30	133,10	133,26	133,29	133,44	133,58	133,91	134,09
QUOTA TESTA MURO PROG (QTMP)	133,65	133,62	133,59	133,56	133,52	133,49	133,51	133,64	133,77	133,92	134,06	134,21
ALTEZZA MURO (HP)	1,15	1,18	1,35	1,21	1,21	1,58	1,70	1,70	1,46	1,51	1,41	1,02

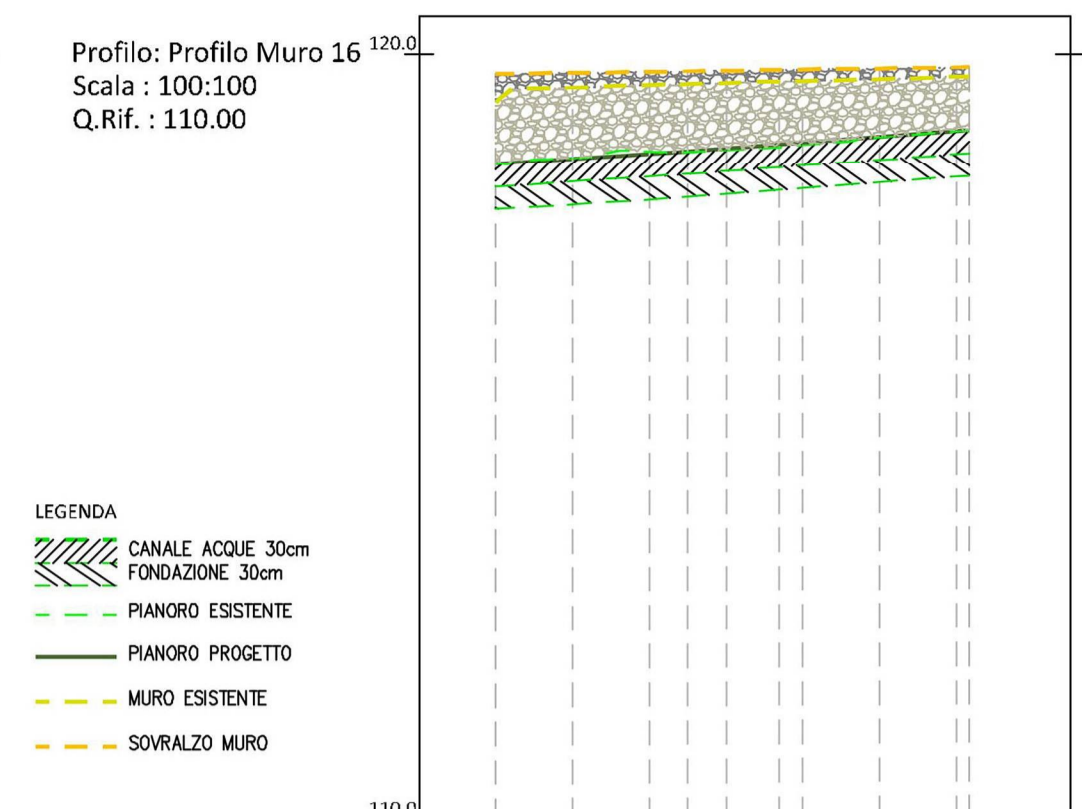

NUMERO SEZIONE	1	2	3	4
DISTANZE PROGRESSIVE	0,00	2,50	5,00	6,16
DISTANZE PARZIALI		2,50	2,50	1,16
QUOTA PIEDE MURO (QPM)	118,57	118,72	118,92	118,98
QUOTA TESTA MURO ESIST (QTME)	119,38	119,61	119,68	119,71
QUOTA TESTA MURO PROG (QTMP)	119,75	119,78	119,82	119,84
ALTEZZA MURO (HP)	1,18	1,06	0,90	0,86

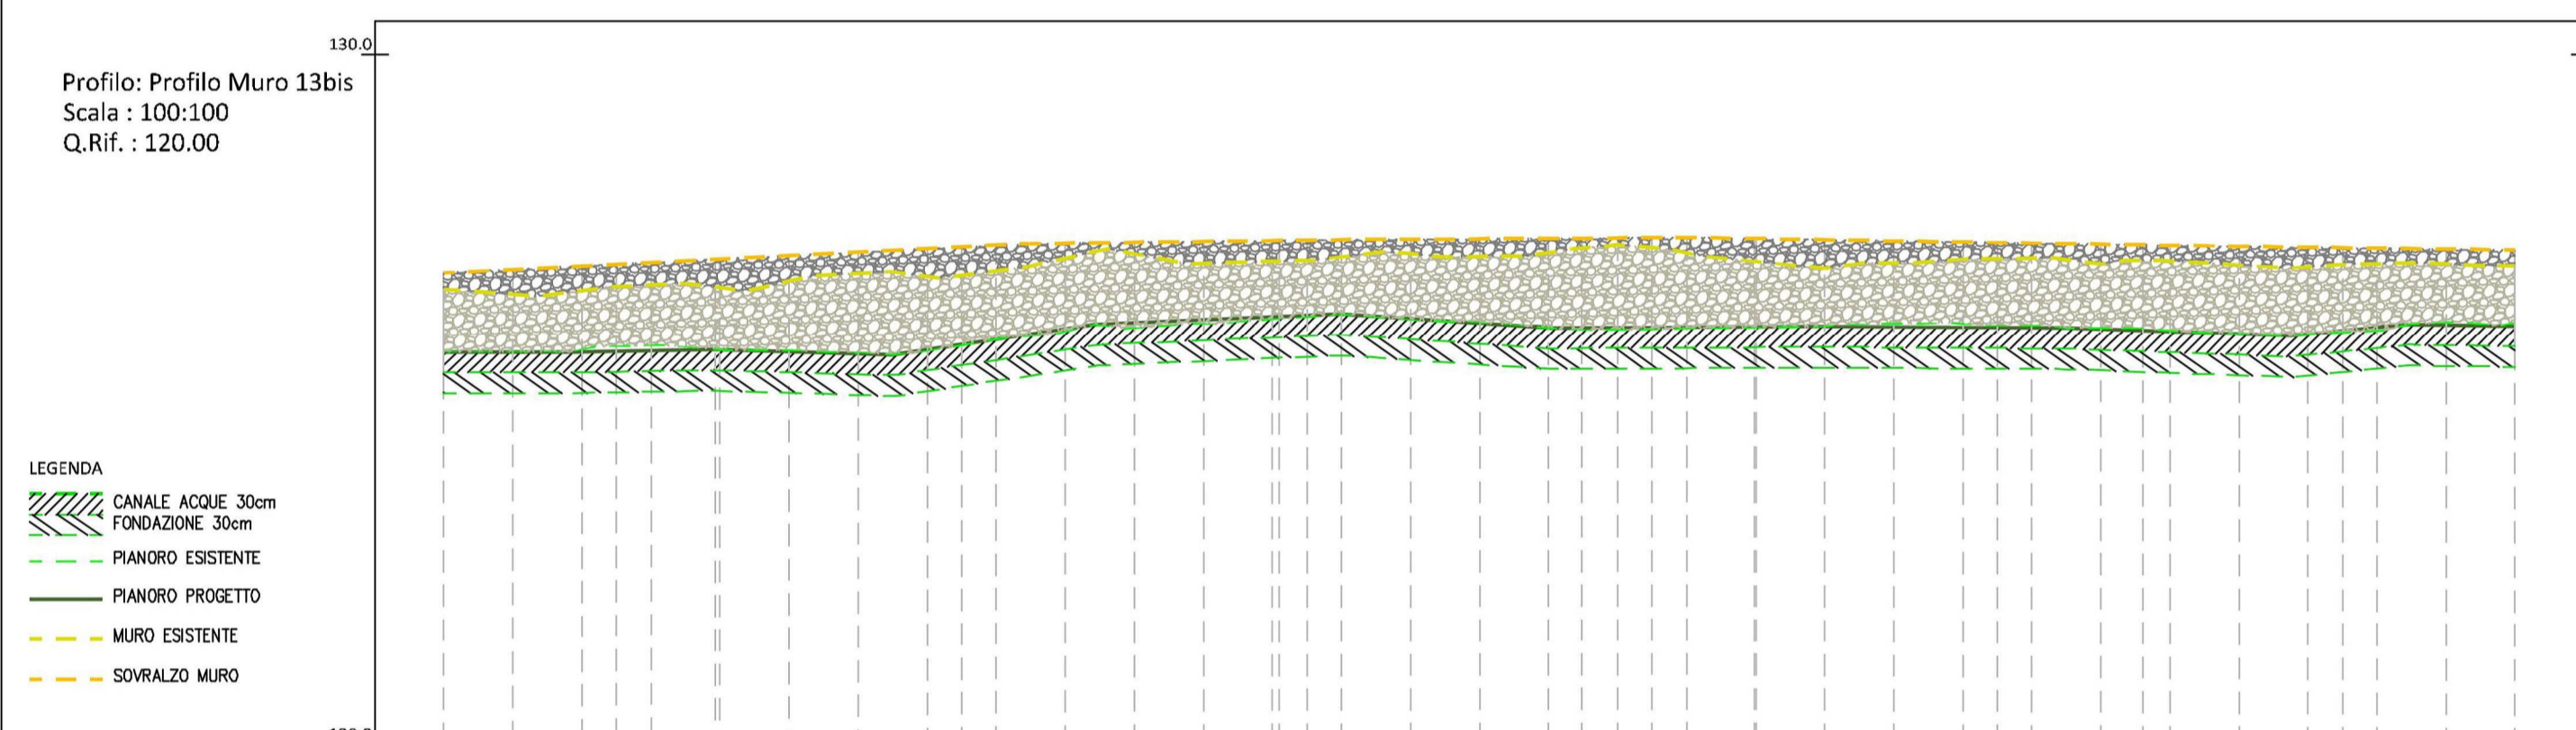


NUMERO SEZIONE	1	2	3	4	5	6	7	8	9	10	11	12	13
DISTANZE PROGRESSIVE	0,00	2,50	5,00	7,50	10,00	12,50	15,00	17,50	20,00	22,50	25,00	27,50	30,00
DISTANZE PARZIALI		2,50	2,50	2,50	2,50	2,50	2,50	2,50	2,50	2,50	2,50	2,50	2,50
QUOTA PIEDE MURO (QPM)	125,70	125,78	125,72	125,79	126,05	126,21	126,13	126,03	126,08	126,08	126,01	125,98	126,12
QUOTA TESTA MURO ESIST (QTME)	126,61	126,65	126,73	126,82	127,12	127,03	127,09	127,22	126,92	127,05	127,02	126,97	126,95
QUOTA TESTA MURO PROG (QTMP)	126,85	126,97	127,10	127,22	127,29	127,32	127,34	127,36	127,33	127,29	127,25	127,21	127,18
ALTEZZA MURO (HP)	1,15	1,19	1,37	1,43	1,24	1,11	1,21	1,33	1,25	1,20	1,24	1,23	1,06

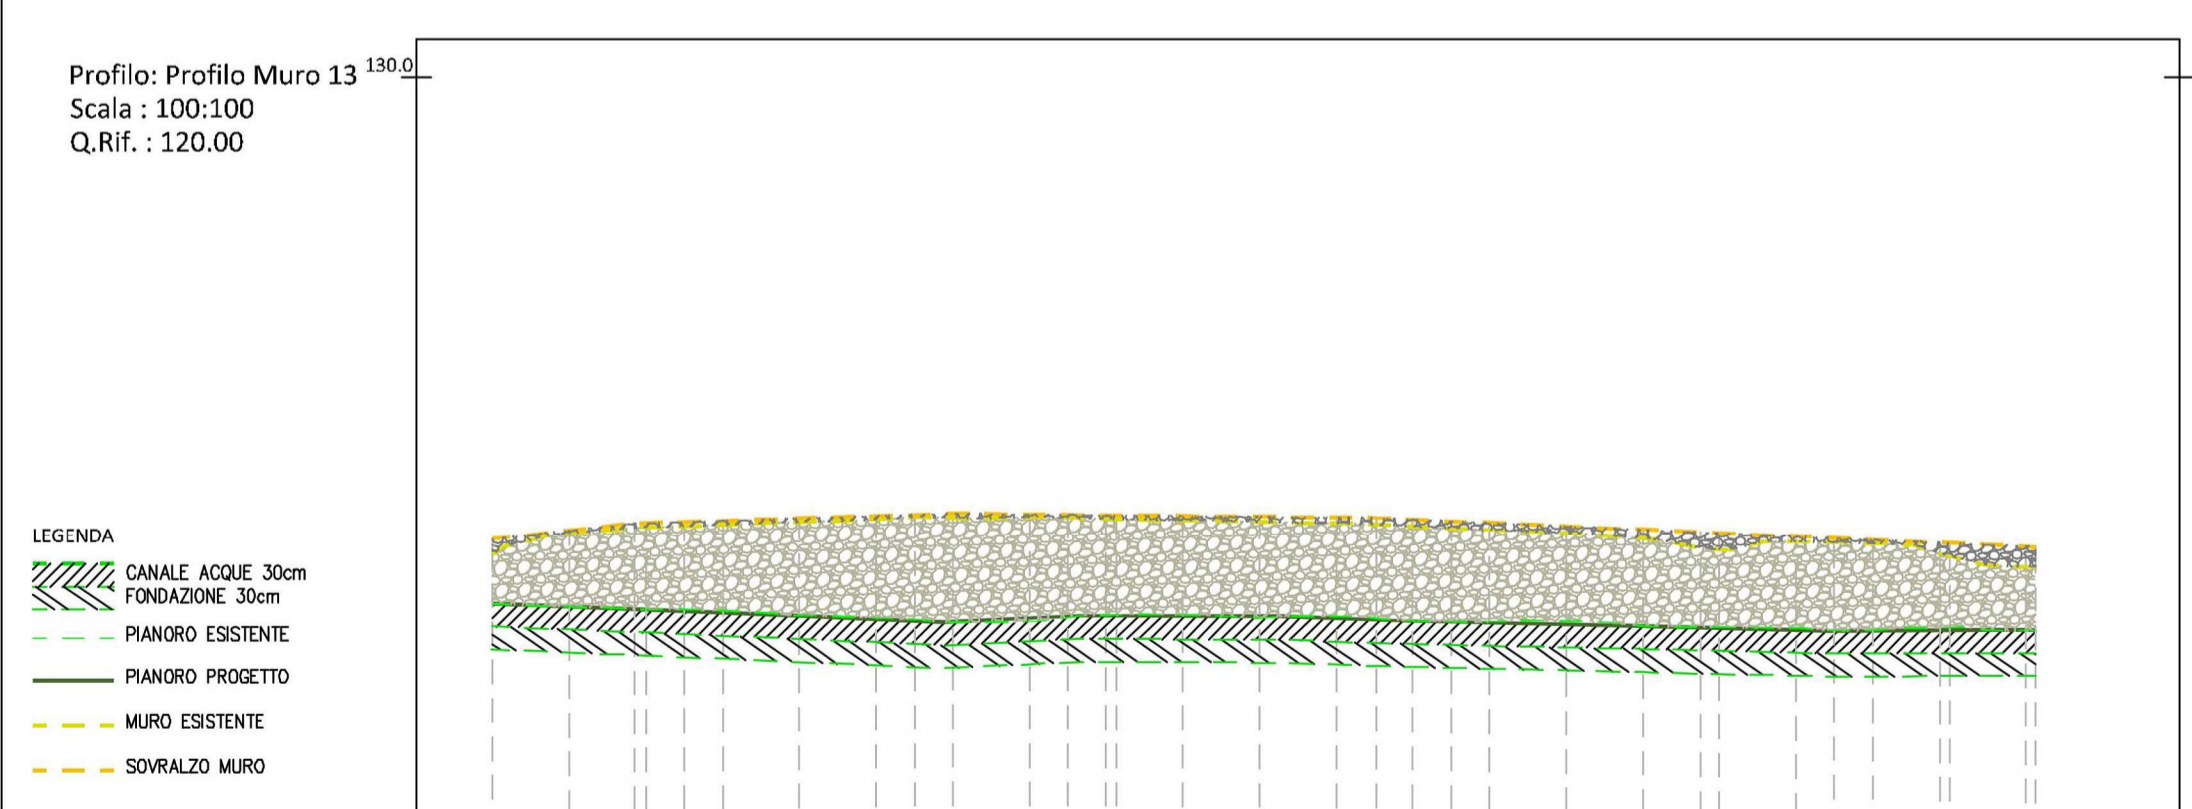


NUMERO SEZIONE	1	2	3	4	5	6	7	8	9
DISTANZE PROGRESSIVE	0,00	2,50	5,00	7,50	10,00	12,50	15,00	17,50	20,13
DISTANZE PARZIALI		2,50	2,50	2,50	2,50	2,50	2,50	2,50	2,63
QUOTA PIEDE MURO (QPM)	123,13	123,05	122,94	122,95	122,94	122,89	122,84	122,78	122,78
QUOTA TESTA MURO ESIST (QTME)	123,76	124,14	124,23	124,26	124,20	124,12	123,98	123,93	123,87
QUOTA TESTA MURO PROG (QTMP)	123,97	124,20	124,28	124,29	124,27	124,21	124,10	123,99	123,87
ALTEZZA MURO (HP)	0,84	1,15	1,34	1,35	1,33	1,31	1,26	1,21	1,09


SEZIONE CARATTERISTICA

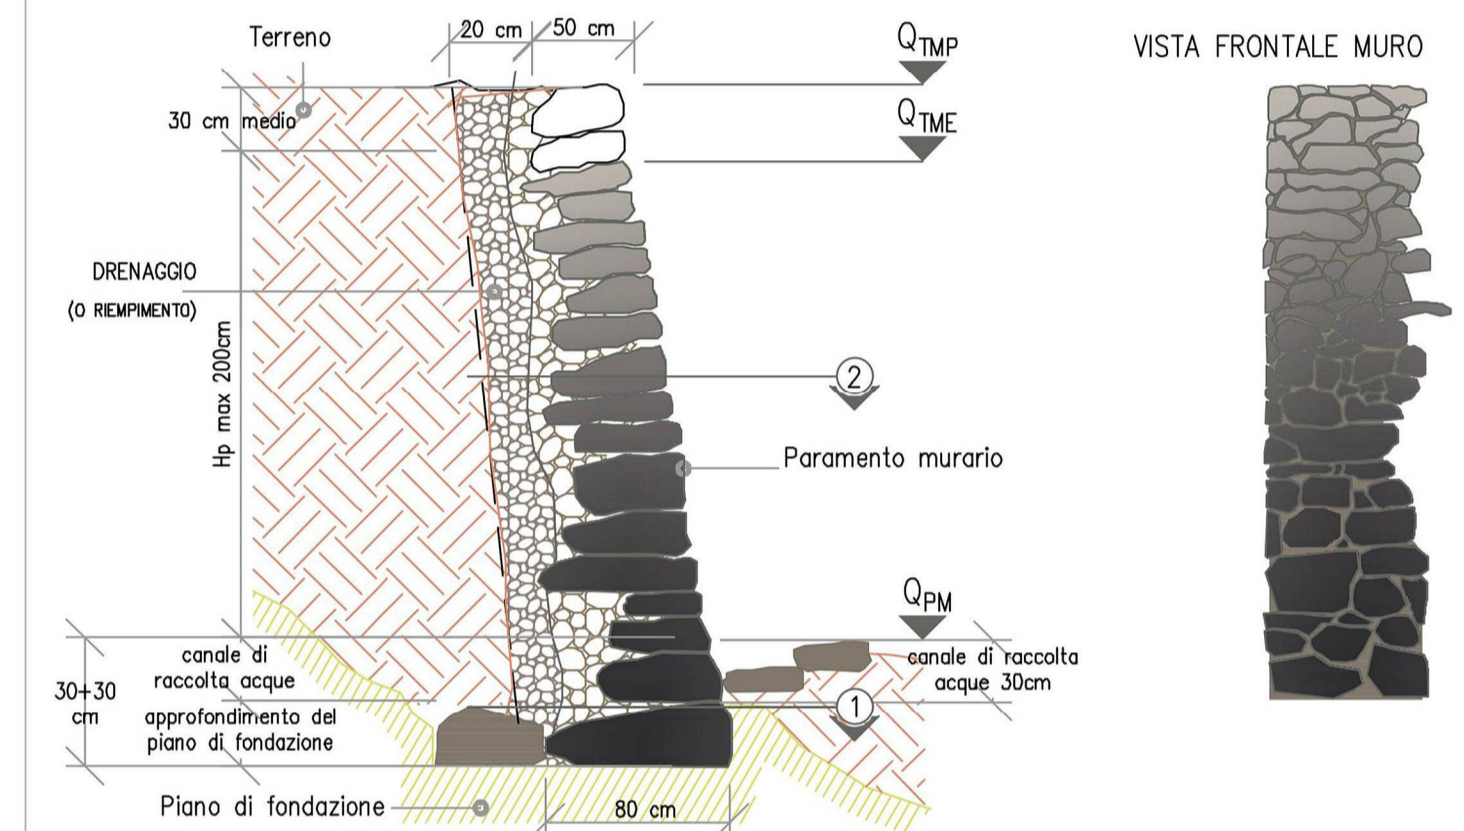

SEZIONE 1

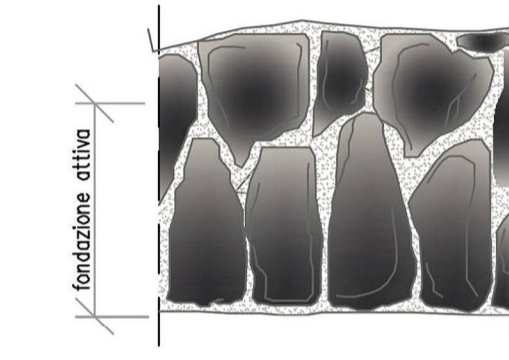


SEZIONE 2

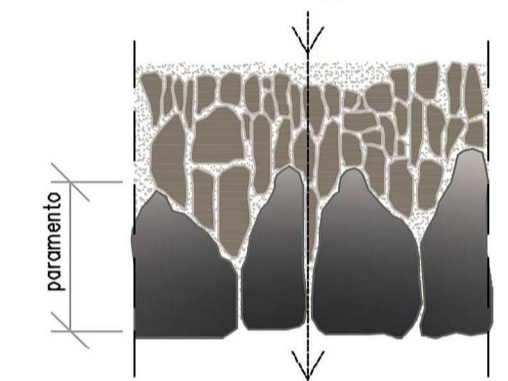

scala 1:25

STRALCIO PLANIMETRICO SU BASE CTR

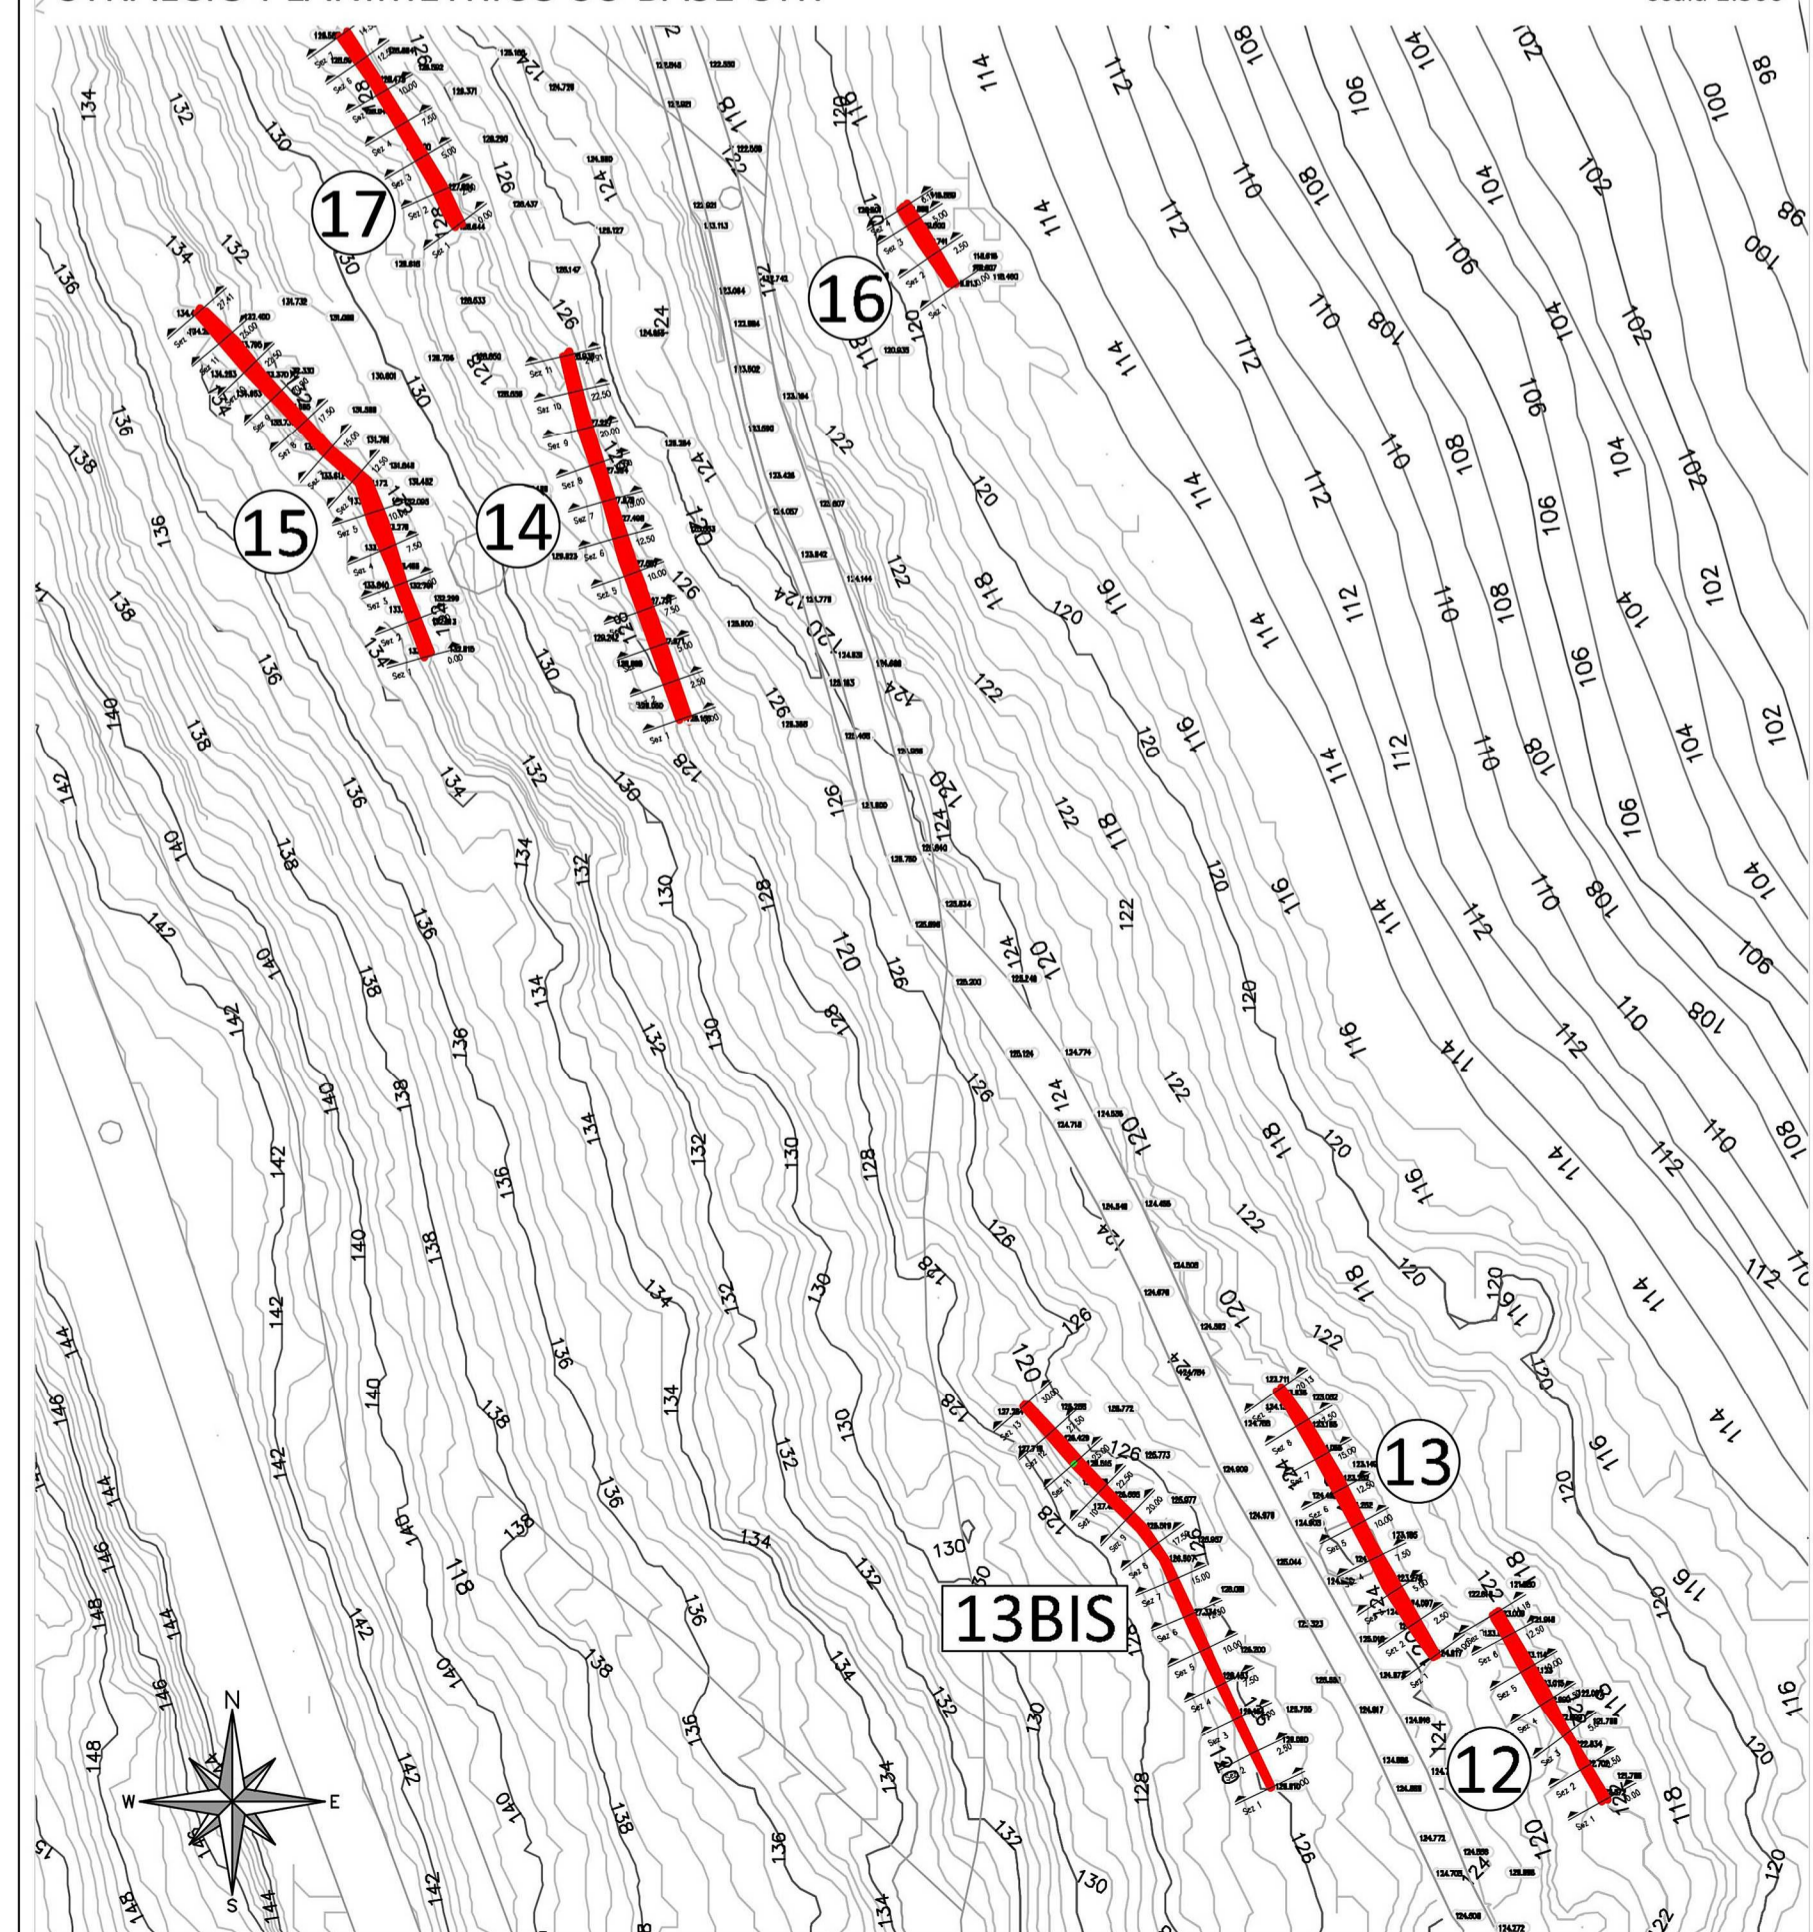

PROGRAMMA OPERATIVO AGRICOLTURA 2014 - 2020
Sottopiano 2 - Interventi nel campo delle Infrastrutture irrigue
C.U.P. E96J16001360009

CONSORZIO DI BONIFICA "VELIA"
 Località Piano della Rocca, 84060 - PRIGNANO CILENTO (SA)
 Tel. 0974/837206 - Fax. 0974/837154 - Pec: consorziovelia@pec.it - www.consorziovelia.com

COMPLETAMENTO IMPIANTO IRRIGUO DELL'ALENTO
 Sistema di distribuzione intersettoriale
 (3° lotto di distribuzione - 1° stralcio)

INFRASTRUTTURE VERDI

Fatt. tecnico-economica

Progetto definitivo

Progetto esecutivo

Elaborato	U15c	Scala	Varie	Data	Settembre 2020	Revisione	1 2 3 4 5 6
Oggetto	Grafici di progetto muri da ripristinare (da 13 a 16) Prignano Cilento						

TIPOLOGIA ELABORATO	<input type="checkbox"/> Descrittivo	<input checked="" type="checkbox"/> Grafico	<input type="checkbox"/> Calcolo
	<input type="checkbox"/> Economico	<input type="checkbox"/> Sicurezza	<input type="checkbox"/> Disciplinare - Contrattuale
		<input type="checkbox"/> Altro	

PROGETTISTA	RESPONSABILE UNICO DEL PROCEDIMENTO
Velia Ingegneria e Servizi Srl Loc. Piano Della Rocca 84060 - Prignano Cilento (SA) Tel. 0974/837206 - Pec: veliaingegneria@pec.it	Ing. Giancarlo Greco Iscritto all'Albo degli Ingegneri di Salerno n. 5148 del 11.09.2004 Consorzio di Bonifica "Velia"
Ing. Gaetano Suppa Iscritto all'Albo degli Ingegneri di Salerno n. 1854 del 12.09.1983	Loc. Piano Della Rocca 84060 - Prignano Cilento (SA) Tel. 0974/837206 - Fax 0974/837154 - Pec: consorziovelia@pec.it
GEOLOGO	
Dot. Geol. Vincenzo Sirvo Iscritto all'Albo dei Geologi Regione Campania n. 1378 dal 08.09.1995	

Rif. archivio digitale - 15g.2020/Ve.Ing.