




NUMERO SEZIONE	1	2	3	4	5
DISTANZE PROGRESSIVE	0.00	2.50	5.00	7.50	9.69
DISTANZE PARZIALI		2,50	2,50	2,50	2,19
QUOTA PIEDE MURO (QPM)	128.06	128.19	128.17	128.17	128.09
QUOTA TESTA MURO ESIST (QTME)	129.28	129.36	129.26	129.39	129.06
QUOTA TESTA MURO PROG (QTMP)	129.72	129.85	129.84	129.83	129.78
ALTEZZA MURO (HP)	1.67	1.66	1.67	1.66	1.69

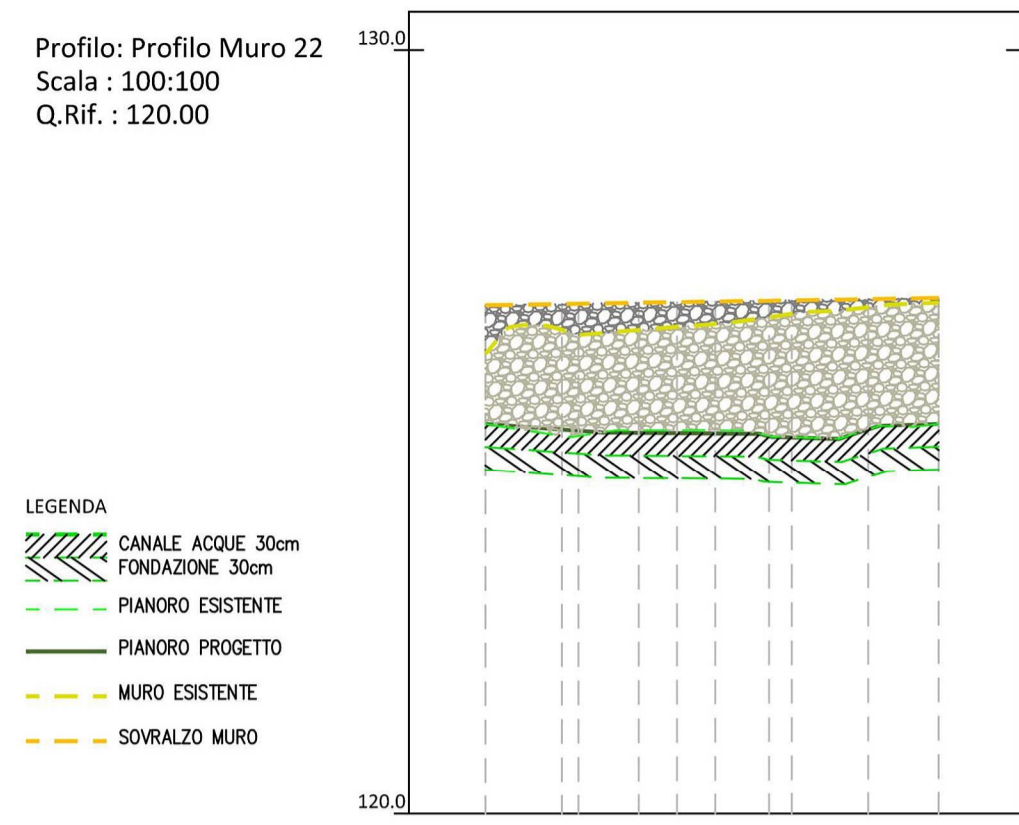


NUMERO SEZIONE	1	2	3	4
DISTANZE PROGRESSIVE	0.00	2.50	5.00	5.92
DISTANZE PARZIALI		2,50	2,50	0,92
QUOTA PIEDE MURO (QPM)	125.10	125.02	125.03	125.10
QUOTA TESTA MURO ESIST (QTME)	126.02	126.37	126.63	126.68
QUOTA TESTA MURO PROG (QTMP)	126.65	126.69	126.73	126.75
ALTEZZA MURO (HP)	1.55	1.67	1.70	1.64

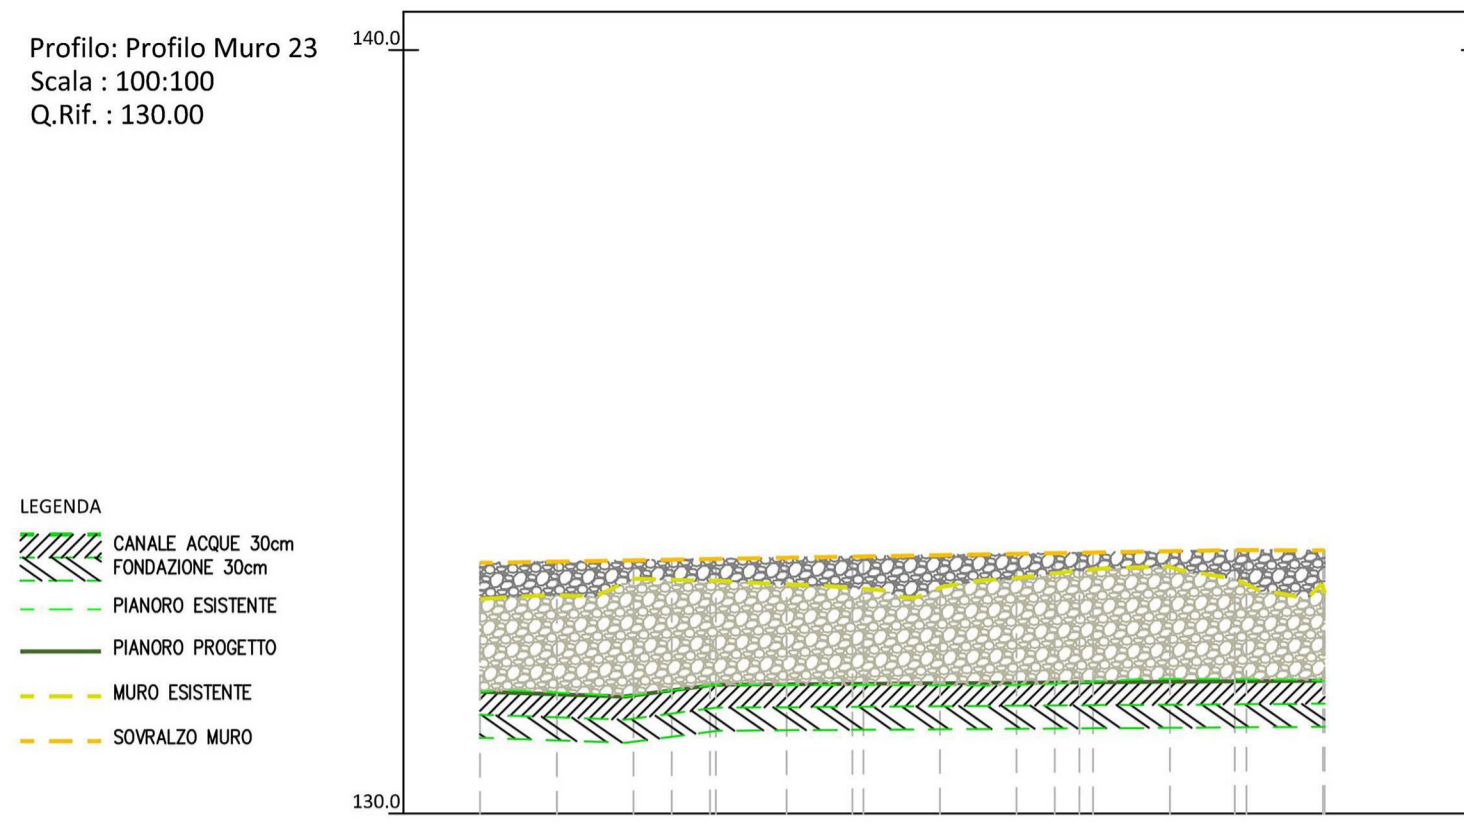


NUMERO SEZIONE	1	2	3	4	5	6
DISTANZE PROGRESSIVE	0.00	2.50	5.00	7.50	10.00	11.02
DISTANZE PARZIALI		2,50	2,50	2,50	2,50	1,02
QUOTA PIEDE MURO (QPM)	131.60	131.62	131.69	131.70	131.76	131.74
QUOTA TESTA MURO ESIST (QTME)	132.81	133.06	132.94	133.14	133.00	132.89
QUOTA TESTA MURO PROG (QTMP)	133.28	133.32	133.36	133.41	133.45	133.44
ALTEZZA MURO (HP)	1.68	1.70	1.68	1.70	1.68	1.70

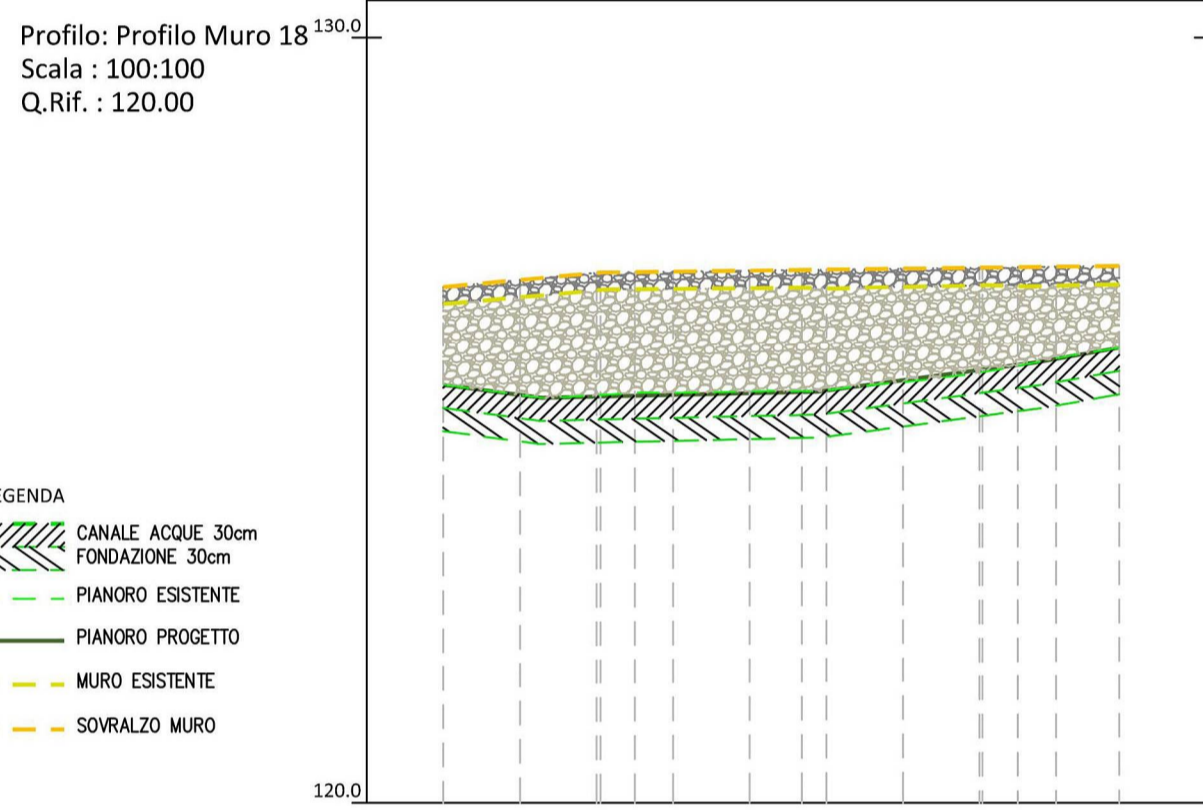


NUMERO SEZIONE	1	2	3	4	5
DISTANZE PROGRESSIVE	0.00	2.50	5.00	7.50	8.82
DISTANZE PARZIALI		2,50	2,50	2,50	1,32
QUOTA PIEDE MURO (QPM)	125.46	125.36	125.39	125.71	125.95
QUOTA TESTA MURO ESIST (QTME)	126.53	126.72	126.73	126.76	126.78
QUOTA TESTA MURO PROG (QTMP)	126.75	126.94	126.98	127.01	127.02
ALTEZZA MURO (HP)	1.29	1.59	1.59	1.30	1.08

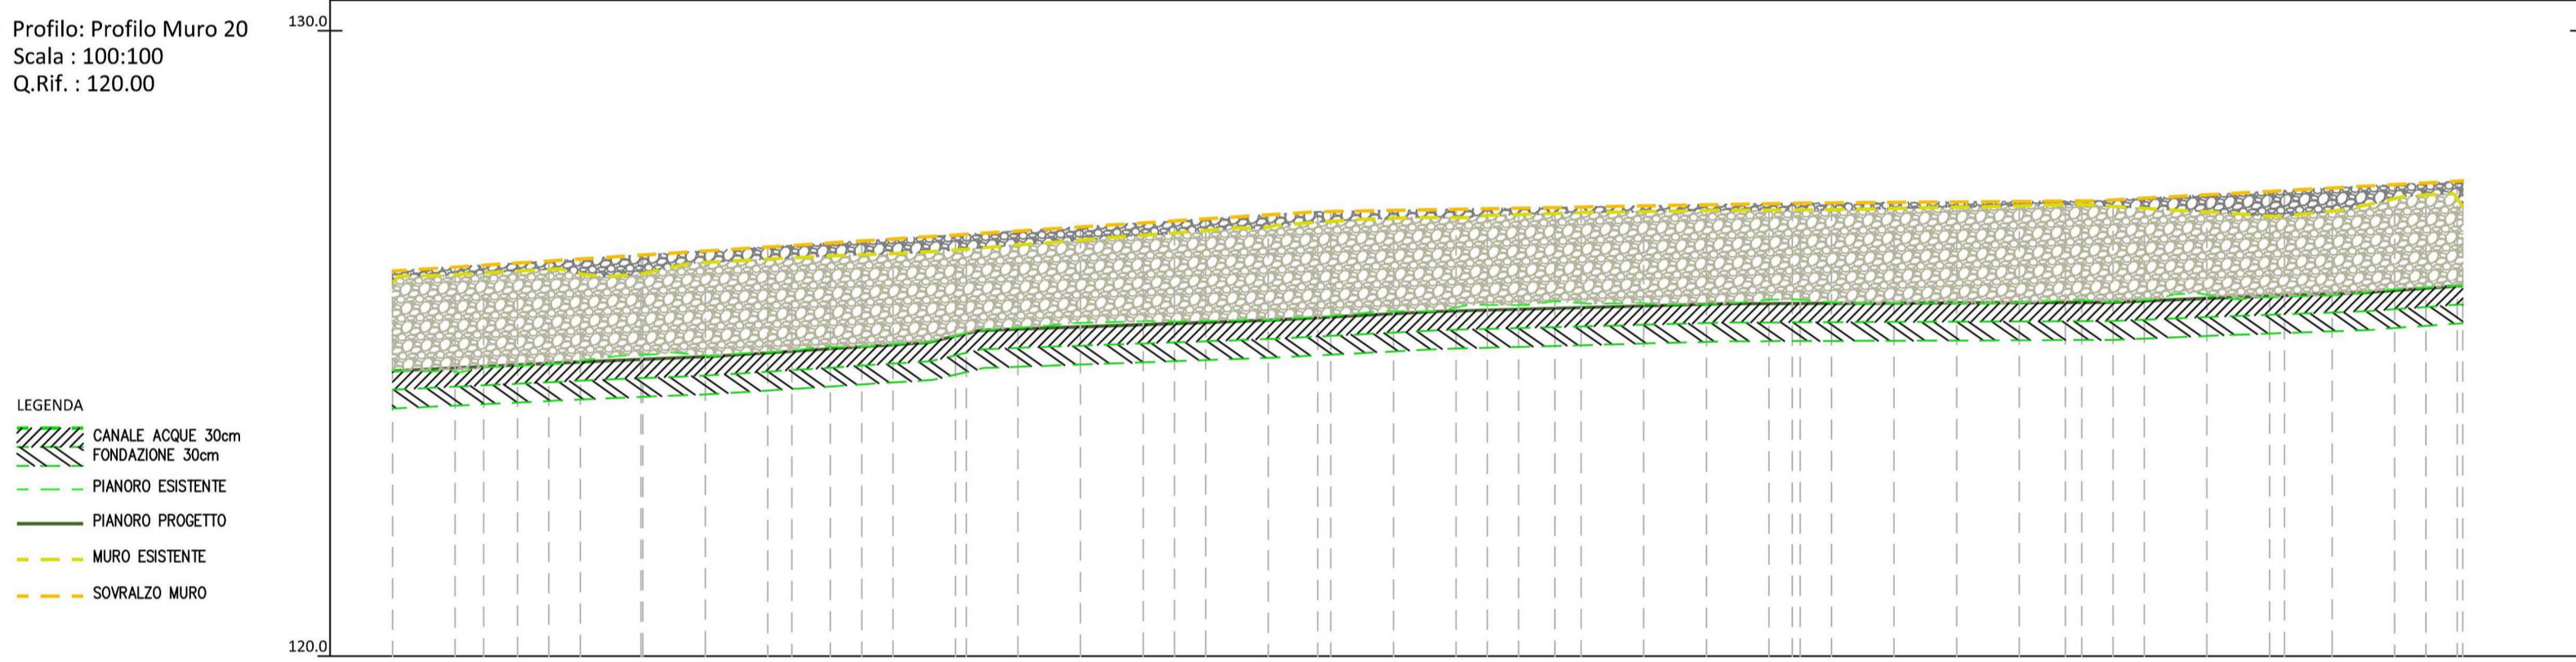





NUMERO SEZIONE	1	2	3	4	5	6	7	8	9	10	11	12	13	14	15
DISTANZE PROGRESSIVE	0.00	2.50	5.00	7.50	10.00	12.50	15.00	17.50	20.00	22.50	25.00	27.50	30.00	32.50	33.09
DISTANZE PARZIALI		2,50	2,50	2,50	2,50	2,50	2,50	2,50	2,50	2,50	2,50	2,50	2,50	2,50	0,59
QUOTA PIEDE MURO (QPM)	124.56	124.67	124.81	124.95	125.25	125.35	125.44	125.61	125.64	125.70	125.64	125.66	125.73	125.82	125.92
QUOTA TESTA MURO ESIST (QTME)	125.99	126.19	126.31	126.43	126.59	126.77	126.96	127.05	127.12	127.14	127.19	127.20	127.04	127.32	127.19
QUOTA TESTA MURO PROG (QTMP)	126.17	126.33	126.49	126.65	126.81	126.97	127.12	127.16	127.21	127.25	127.27	127.30	127.44	127.52	127.61
ALTEZZA MURO (HP)	1.61	1.66	1.68	1.70	1.56	1.62	1.68	1.55	1.57	1.55	1.63	1.64	1.70	1.68	1.68

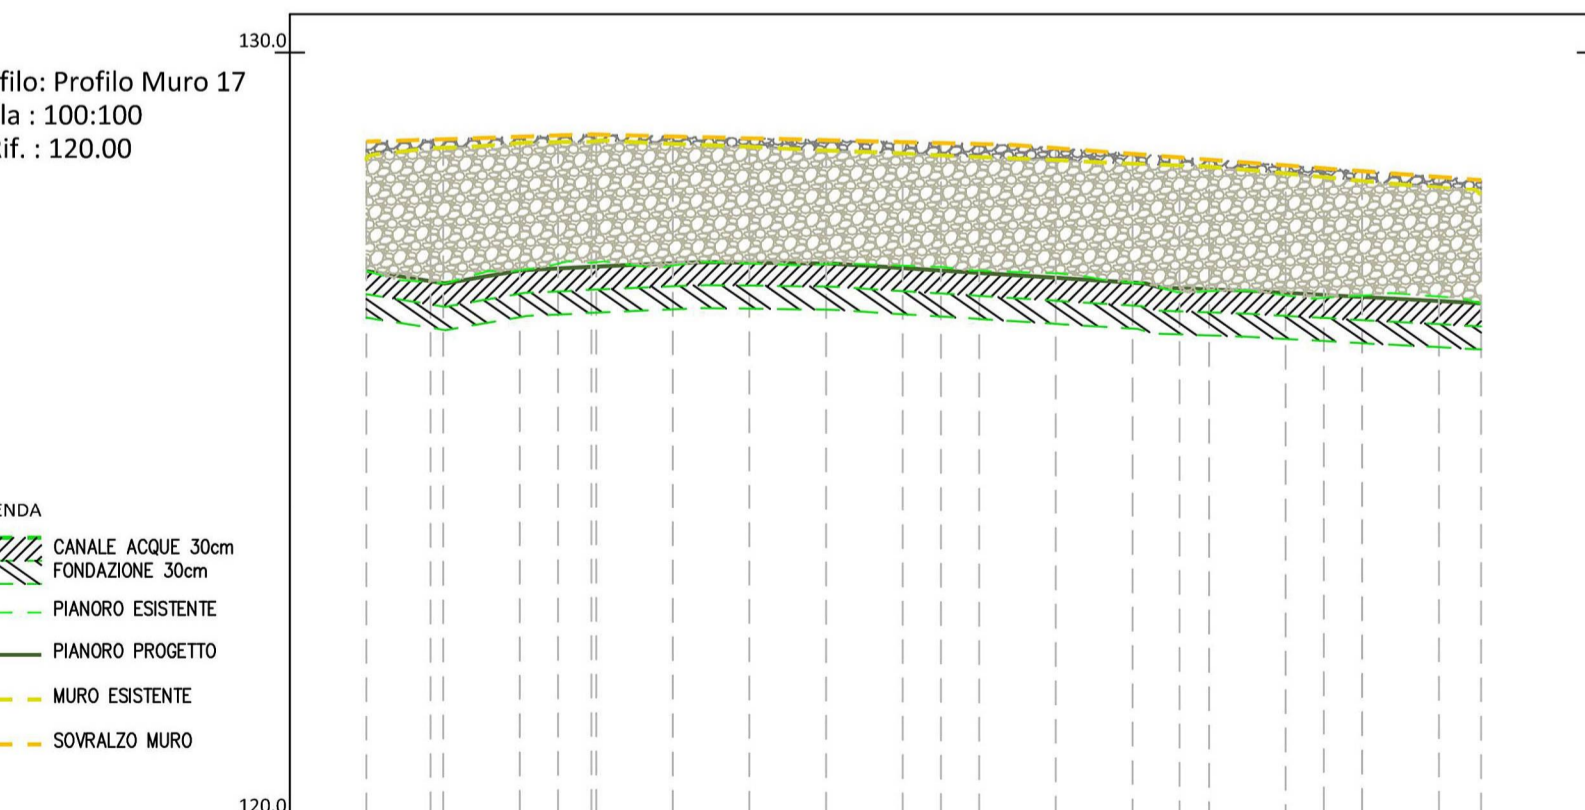

NUMERO SEZIONE	1	2	3	4	5	6	7
DISTANZE PROGRESSIVE	0.00	2.50	5.00	7.50	10.00	12.50	14.55
DISTANZE PARZIALI		2,50	2,50	2,50	2,50	2,50	2,05
QUOTA PIEDE MURO (QPM)	127.14	127.24	127.24	127.19	126.99	126.79	126.72
QUOTA TESTA MURO ESIST (QTME)	128.59	128.83	128.77	128.66	128.55	128.38	128.14
QUOTA TESTA MURO PROG (QTMP)	128.84	128.92	128.88	128.82	128.68	128.49	128.34
ALTEZZA MURO (HP)	1.70	1.68	1.64	1.63	1.69	1.70	1.62

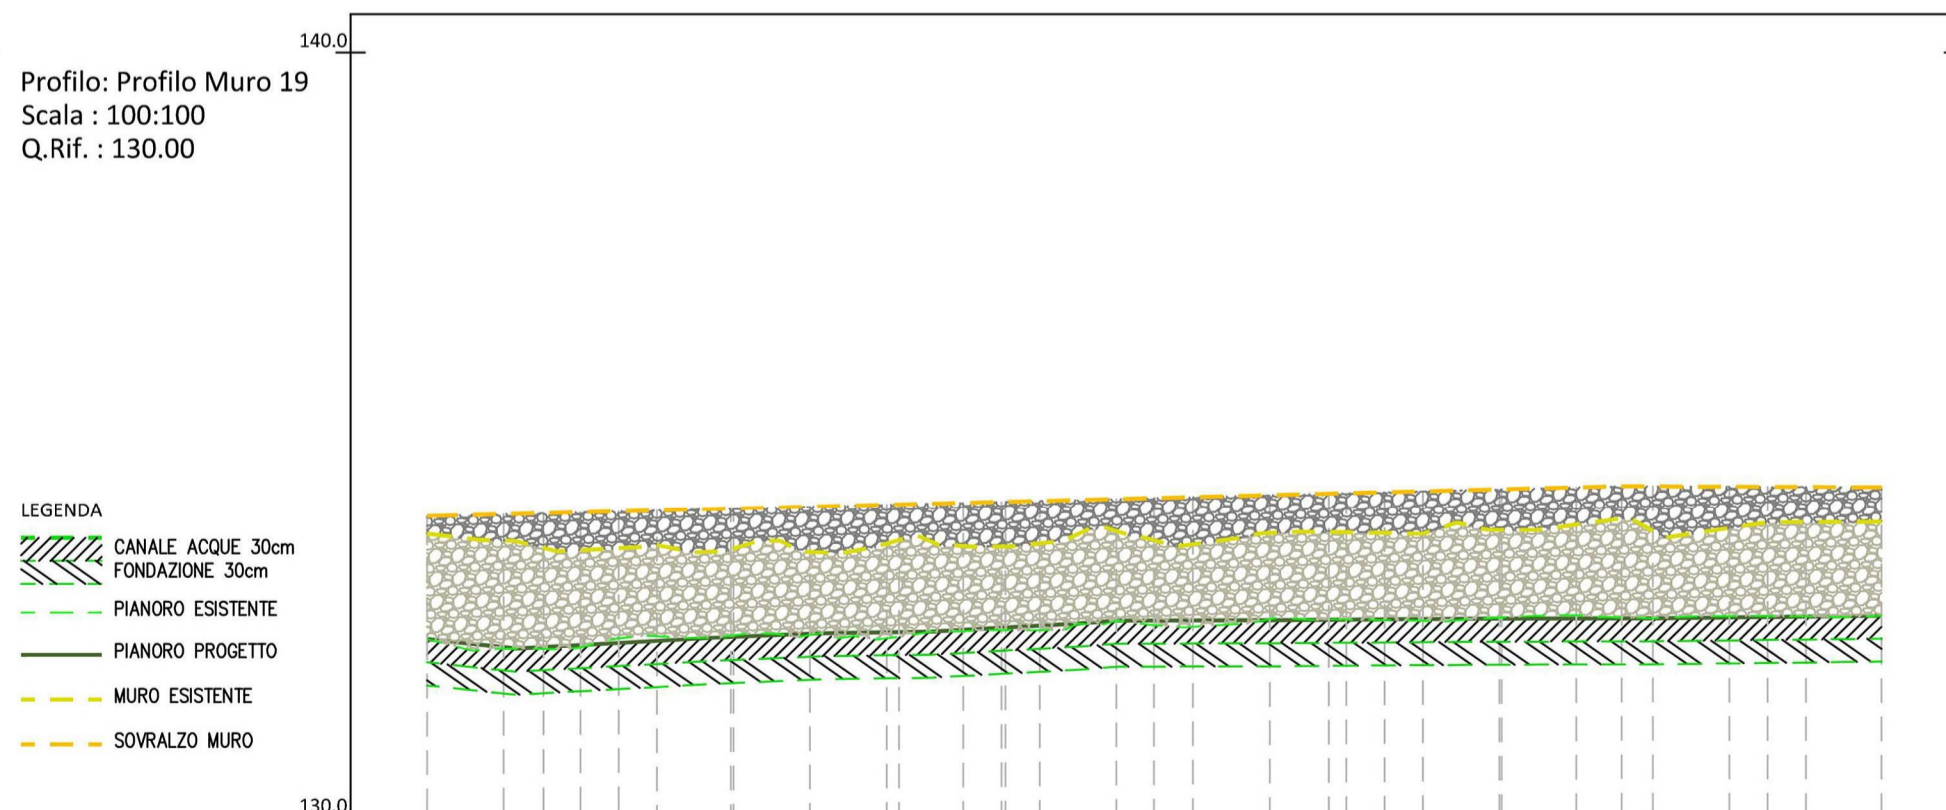

NUMERO SEZIONE	1	2	3	4	5	6	7	8	9
DISTANZE PROGRESSIVE	0.00	2.50	5.00	7.50	10.00	12.50	15.00	17.50	18.99
DISTANZE PARZIALI		2,50	2,50	2,50	2,50	2,50	2,50	2,50	1,49
QUOTA PIEDE MURO (QPM)	132.33	132.34	132.38	132.45	132.49	132.58	132.64	132.63	132.64
QUOTA TESTA MURO ESIST (QTME)	133.70	133.51	133.47	133.54	133.57	133.71	133.82	133.86	133.86
QUOTA TESTA MURO PROG (QTMP)	133.94	134.00	134.06	134.13	134.19	134.25	134.32	134.33	134.32
ALTEZZA MURO (HP)	1.61	1.66	1.68	1.68	1.70	1.68	1.68	1.70	1.68

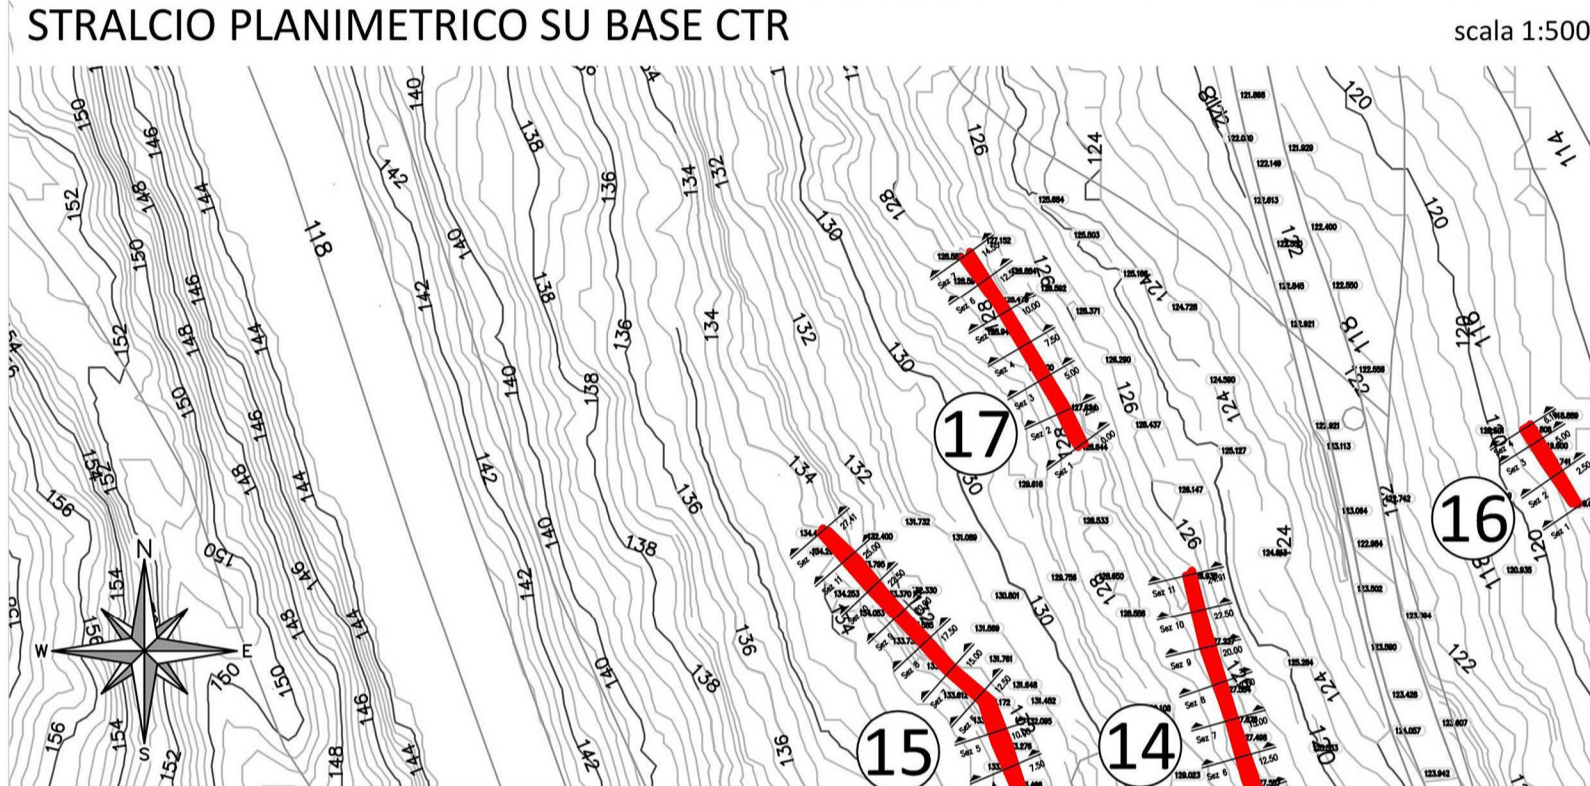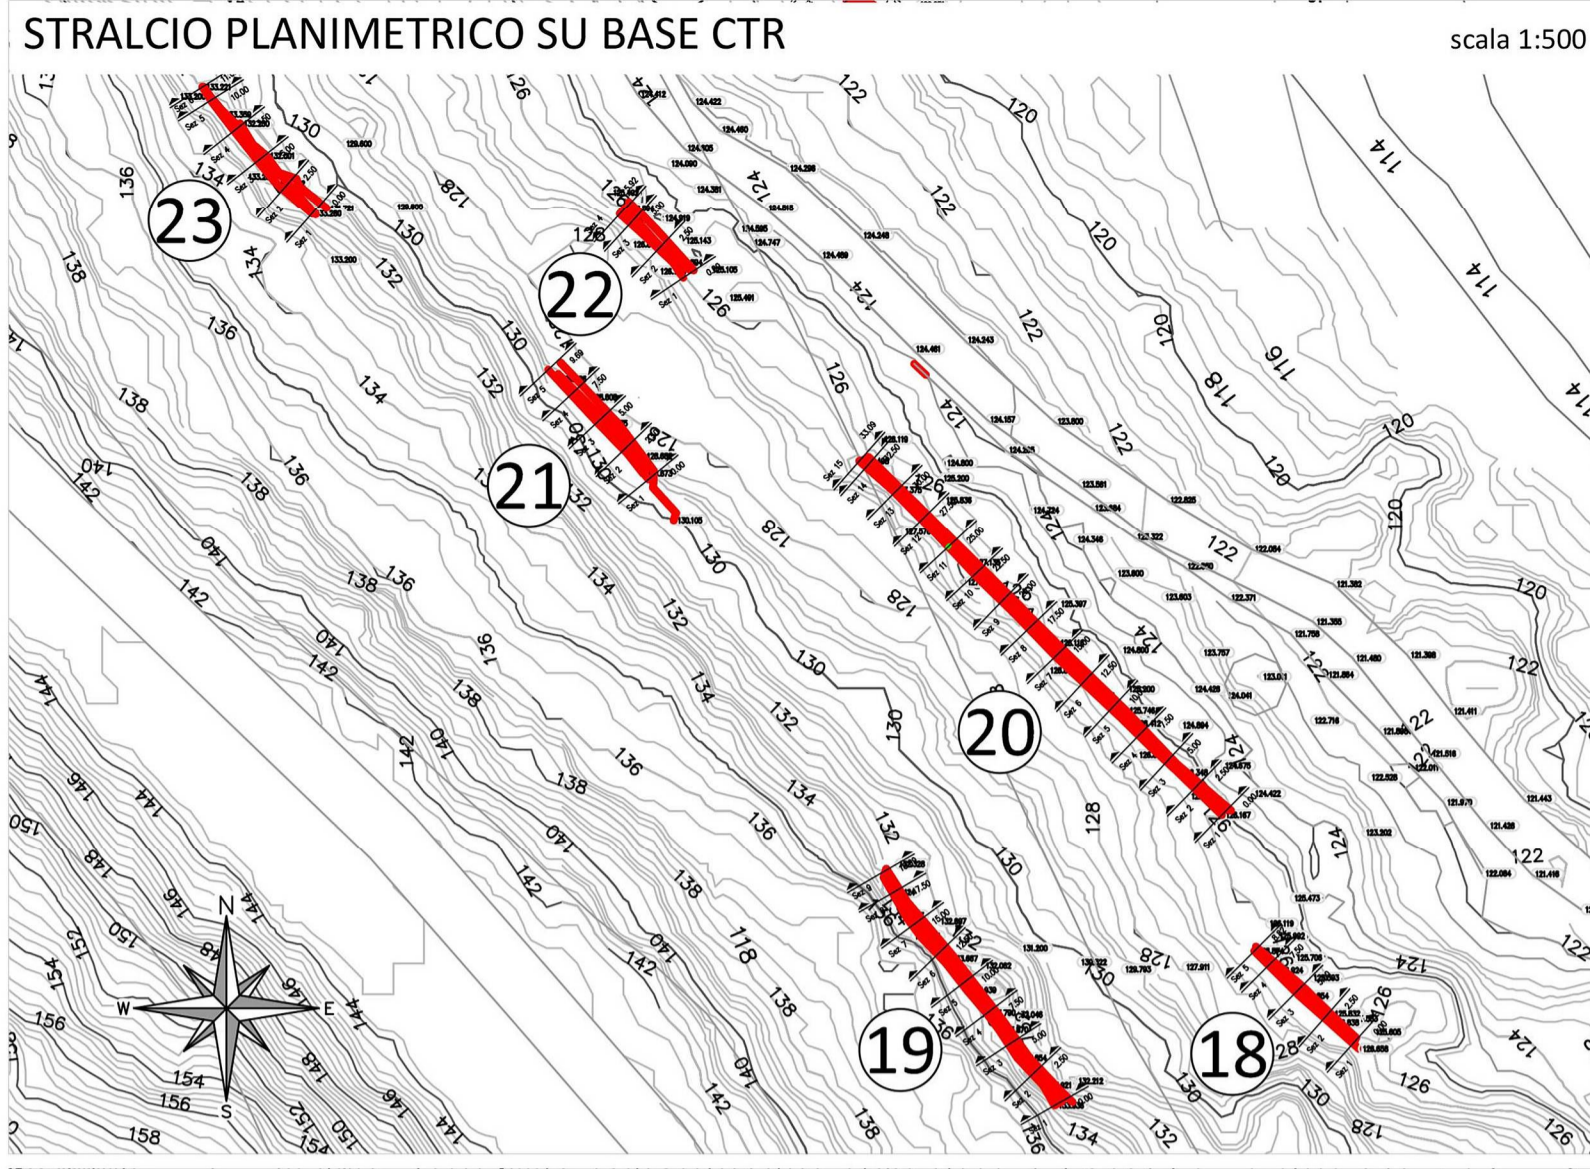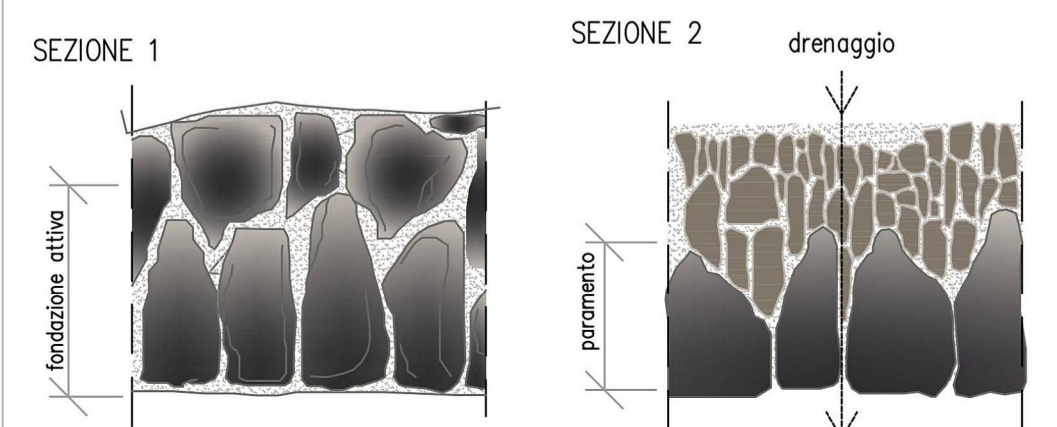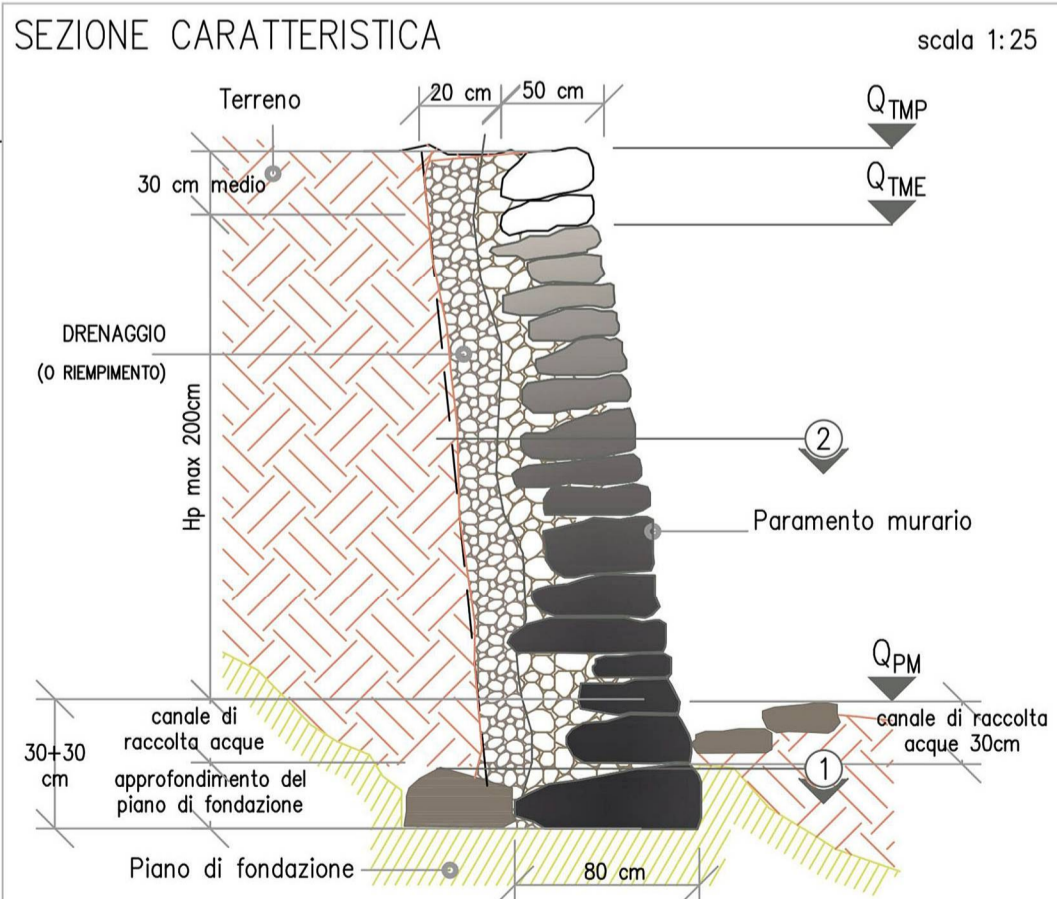

**mipaft** ministero delle politiche agricole alimentari, forestali e del turismo

**FSC** Fondo per lo Sviluppo e la Coesione

**PROGRAMMA OPERATIVO AGRICOLTURA 2014 - 2020**  
Sottopiano 2 - Interventi nel campo delle Infrastrutture irrigue  
C.U.P. E96J16001360009

**CONSORZIO DI BONIFICA "VELIA"**  
Località Piano della Rocca, 84060 - PRIGNANO CILENTO (SA)  
Tel. 0974/837206 - Fax. 0974/837154 - Pec: consorziovelia@pec.it - www.consorziovelia.com

**COMPLETAMENTO IMPIANTO IRRIGUO DELL'ALENTO**  
Sistema di distribuzione intersettoriale  
(3° lotto di distribuzione - 1° stralcio)

**INFRASTRUTTURE VERDI**

Fatt. tecnico-economica  Progetto definitivo  Progetto esecutivo

Elaborato **U15d** Scala **Varie** Data **Settembre 2020** Revisione **1 2 3 4 5 6**

Oggetto **Grafici di progetto muri da ripristinare (da 17 a 23)**  
Prignano Cilento

TIPOLOGIA ELABORATO  Descrittivo  Grafico  Calcolo  
 Economico  Sicurezza  Disciplinare - Contrattuale  Altro

**PROGETTISTA**  
Velia Ingegneria e Servizi Srl  
Loc. Piano Della Rocca 84060 - Prignano Cilento (SA)  
Tel. 0974/837206 - Pec: veliaingegneria@pec.it  
**Ing. Gaetano Suppa**  
Iscritto all'Albo degli Ingegneri di Salerno n. 1854 dal 12.09.1983

**RESPONSABILE UNICO DEL PROCEDIMENTO**  
**Ing. Giancarlo Greco**  
Iscritto all'Albo degli Ingegneri di Salerno n. 5146 dal 11.09.2004  
**Consorzio di Bonifica "Velia"**  
Loc. Piano Della Rocca 84060 - Prignano Cilento (SA)  
Tel. 0974/837206 - Fax 0974/837154 - Pec: consorziovelia@pec.it

Rif. archivio digitale - 15g.2020/Ve.Ing.