



Profilo: Profilo Muro 27
Scala : 100:100
Q.Rif. : 120.00

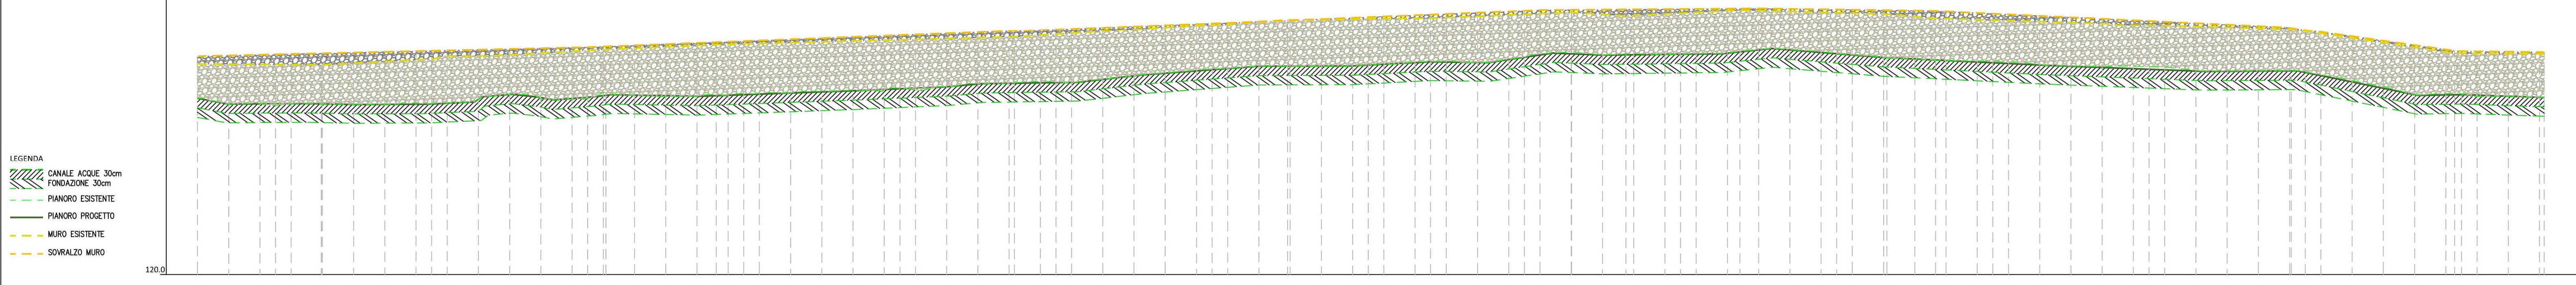


| NUMERO SEZIONE | 1 | 2 | 3 | 4 | 5 | 6 | 7 | 8 | 9 | 10 | 11 | 12 | 13 | 14 | 15 | 16 | 17 | 18 | 19 | 20 | 21 | 22 | 23 | 24 | 25 | 26 | 27 | 28 | 29 | 30 | 31 |
|-------------------------------|--------|--------|--------|--------|--------|--------|--------|--------|--------|--------|--------|--------|--------|--------|--------|--------|--------|--------|--------|--------|--------|--------|--------|--------|--------|--------|--------|--------|--------|--------|--------|
| DISTANZE PROGRESSIVE | 0.00 | 2.50 | 5.00 | 7.50 | 10.00 | 12.50 | 15.00 | 17.50 | 20.00 | 22.50 | 25.00 | 27.50 | 30.00 | 32.50 | 35.00 | 37.50 | 40.00 | 42.50 | 45.00 | 47.50 | 50.00 | 52.50 | 55.00 | 57.50 | 60.00 | 62.50 | 65.00 | 67.50 | 70.00 | 72.50 | 75.15 |
| DISTANZE PARZIALI | | 2,50 | 2,50 | 2,50 | 2,50 | 2,50 | 2,50 | 2,50 | 2,50 | 2,50 | 2,50 | 2,50 | 2,50 | 2,50 | 2,50 | 2,50 | 2,50 | 2,50 | 2,50 | 2,50 | 2,50 | 2,50 | 2,50 | 2,50 | 2,50 | 2,50 | 2,50 | 2,50 | 2,50 | 2,65 | |
| QUOTA PIEDE MURO (QPM) | 125.65 | 125.42 | 125.45 | 125.47 | 125.76 | 125.64 | 125.70 | 125.79 | 125.87 | 125.97 | 126.11 | 126.16 | 126.35 | 126.57 | 126.67 | 126.70 | 126.83 | 126.96 | 127.03 | 127.04 | 127.20 | 127.08 | 126.89 | 126.83 | 126.67 | 126.65 | 126.51 | 126.48 | 126.02 | 125.78 | 125.67 |
| QUOTA TESTA MURO ESIST (QTME) | 126.99 | 126.72 | 126.77 | 126.90 | 127.04 | 127.17 | 127.29 | 127.38 | 127.45 | 127.52 | 127.58 | 127.70 | 127.86 | 128.00 | 128.17 | 128.20 | 128.25 | 128.35 | 128.35 | 128.39 | 128.47 | 128.40 | 128.28 | 128.17 | 128.09 | 128.00 | 127.93 | 127.80 | 127.43 | 127.08 | 127.07 |
| QUOTA TESTA MURO PROG (QTMP) | 126.99 | 127.05 | 127.11 | 127.16 | 127.22 | 127.28 | 127.38 | 127.47 | 127.57 | 127.67 | 127.76 | 127.86 | 127.96 | 128.05 | 128.16 | 128.26 | 128.36 | 128.47 | 128.50 | 128.52 | 128.54 | 128.50 | 128.47 | 128.37 | 128.26 | 128.14 | 128.02 | 127.84 | 127.49 | 127.15 | 127.12 |
| ALTEZZA MURO (HP) | 1,35 | 1,63 | 1,66 | 1,69 | 1,46 | 1,64 | 1,67 | 1,68 | 1,70 | 1,70 | 1,65 | 1,70 | 1,61 | 1,48 | 1,49 | 1,56 | 1,53 | 1,51 | 1,48 | 1,48 | 1,34 | 1,43 | 1,58 | 1,54 | 1,58 | 1,48 | 1,51 | 1,36 | 1,47 | 1,37 | 1,45 |

Profilo: Profilo Muro 25
Scala : 100:100
Q.Rif. : 115.00

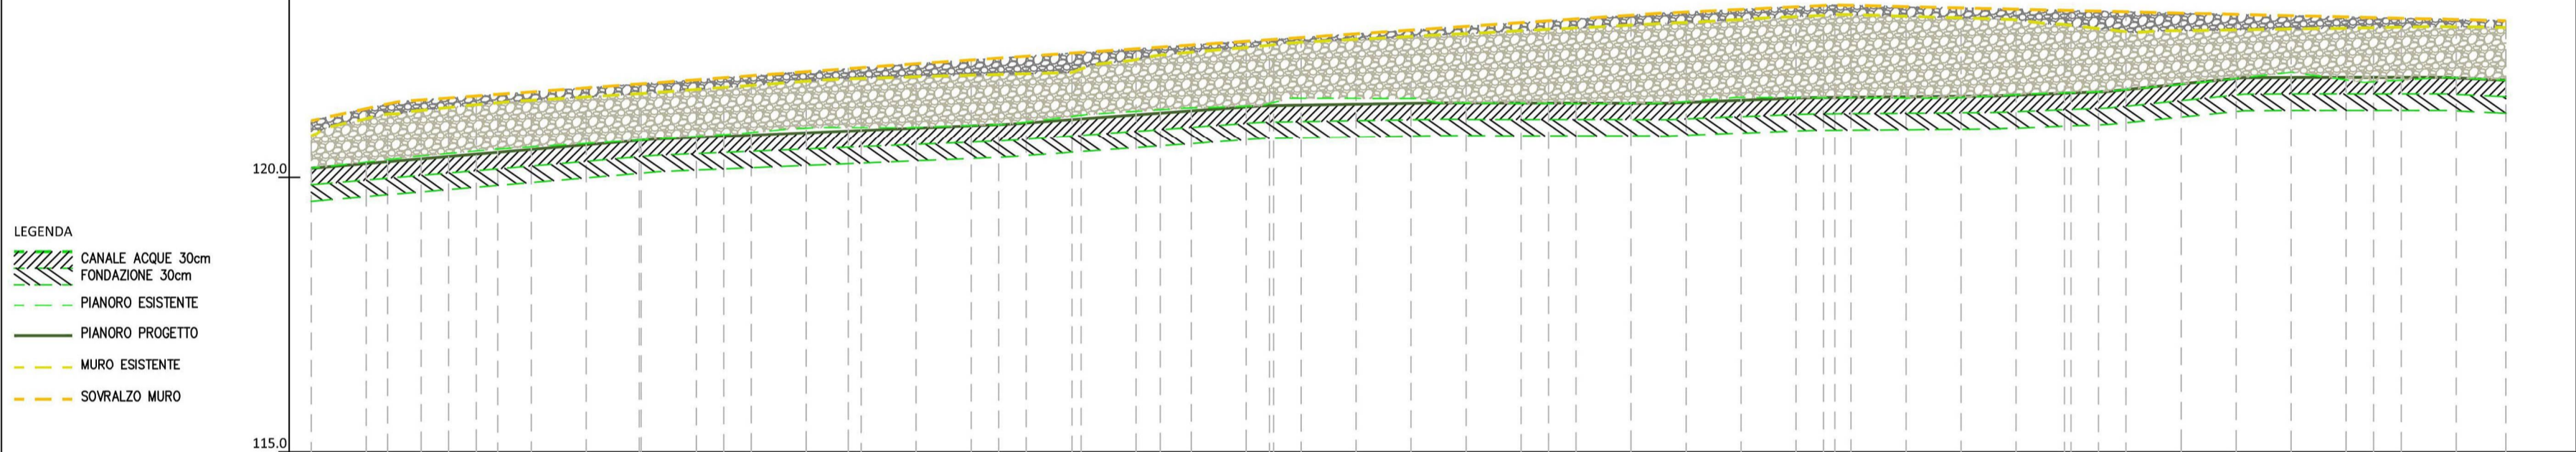


| NUMERO SEZIONE | 1 | 2 | 3 | 4 | 5 | 6 | 7 | 8 | 9 | 10 | 11 | 12 | 13 | 14 | 15 | 16 | 17 |
|-------------------------------|--------|--------|--------|--------|--------|--------|--------|--------|--------|--------|--------|--------|--------|--------|--------|--------|--------|
| DISTANZE PROGRESSIVE | 0.00 | 2.50 | 5.00 | 7.50 | 10.00 | 12.50 | 15.00 | 17.50 | 20.00 | 22.50 | 25.00 | 27.50 | 30.00 | 32.50 | 35.00 | 37.50 | 39.90 |
| DISTANZE PARZIALI | | 2,50 | 2,50 | 2,50 | 2,50 | 2,50 | 2,50 | 2,50 | 2,50 | 2,50 | 2,50 | 2,50 | 2,50 | 2,50 | 2,50 | 2,40 | |
| QUOTA PIEDE MURO (QPM) | 120.17 | 120.43 | 120.62 | 120.78 | 120.91 | 120.97 | 121.21 | 121.37 | 121.44 | 121.35 | 121.39 | 121.46 | 121.46 | 121.57 | 121.81 | 121.75 | 121.78 |
| QUOTA TESTA MURO ESIST (QTME) | 120.76 | 121.28 | 121.47 | 121.65 | 121.81 | 121.88 | 122.15 | 122.42 | 122.57 | 122.70 | 122.83 | 122.95 | 122.91 | 122.72 | 122.69 | 122.73 | 122.74 |
| QUOTA TESTA MURO PROG (QTMP) | 121.04 | 121.45 | 121.64 | 121.82 | 122.00 | 122.18 | 122.35 | 122.52 | 122.69 | 122.86 | 123.01 | 123.13 | 123.09 | 123.03 | 122.97 | 122.91 | 122.86 |
| ALTEZZA MURO (HP) | 0,88 | 1,02 | 1,02 | 1,04 | 1,09 | 1,21 | 1,14 | 1,15 | 1,24 | 1,50 | 1,63 | 1,67 | 1,63 | 1,47 | 1,16 | 1,17 | 1,08 |

Profilo: Profilo Muro 24
Scala : 100:100
Q.Rif. : 120.00

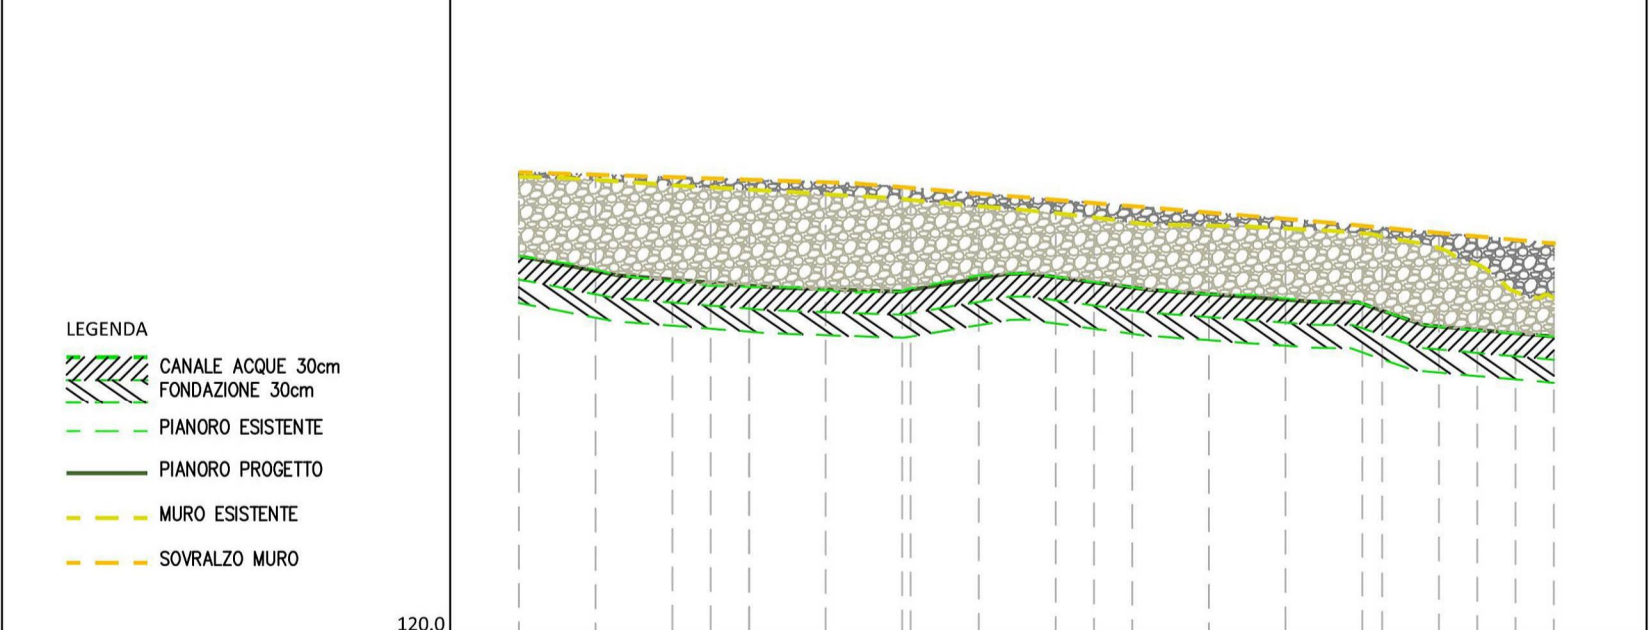


| NUMERO SEZIONE | 1 | 2 | 3 | 4 | 5 | 6 | 7 |
|-------------------------------|--------|--------|--------|--------|--------|--------|--------|
| DISTANZE PROGRESSIVE | 0.00 | 2.50 | 5.00 | 7.50 | 10.00 | 12.50 | 13.50 |
| DISTANZE PARZIALI | | 2,50 | 2,50 | 2,50 | 2,50 | 2,50 | 1,00 |
| QUOTA PIEDE MURO (QPM) | 124.97 | 124.58 | 124.51 | 124.63 | 124.42 | 124.00 | 123.92 |
| QUOTA TESTA MURO ESIST (QTME) | 126.00 | 125.86 | 125.71 | 125.47 | 125.33 | 124.86 | 124.42 |
| QUOTA TESTA MURO PROG (QTMP) | 126.06 | 125.98 | 125.86 | 125.66 | 125.45 | 125.22 | 125.13 |
| ALTEZZA MURO (HP) | 1,09 | 1,40 | 1,35 | 1,03 | 1,04 | 1,23 | 1,21 |

Profilo: Profilo Muro 26
Scala : 100:100
Q.Rif. : 115.00

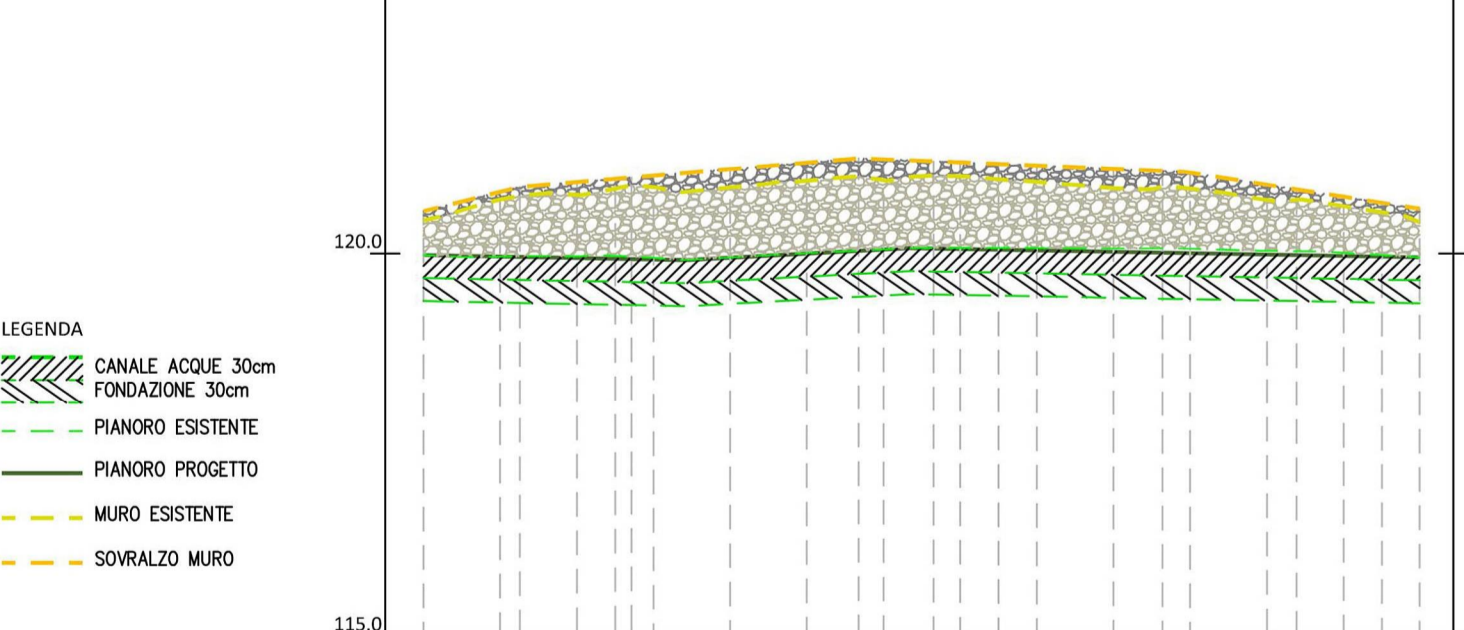

| NUMERO SEZIONE | 1 | 2 | 3 | 4 | 5 | 6 | 7 |
|-------------------------------|--------|--------|--------|--------|--------|--------|--------|
| DISTANZE PROGRESSIVE | 0.00 | 2.50 | 5.00 | 7.50 | 10.00 | 12.50 | 12.99 |
| DISTANZE PARZIALI | | 2,50 | 2,50 | 2,50 | 2,50 | 2,50 | 0,49 |
| QUOTA PIEDE MURO (QPM) | 119.98 | 119.97 | 120.01 | 120.07 | 120.06 | 119.98 | 119.95 |
| QUOTA TESTA MURO ESIST (QTME) | 120.43 | 120.85 | 120.95 | 120.97 | 120.85 | 120.54 | 120.41 |
| QUOTA TESTA MURO PROG (QTMP) | 120.55 | 120.97 | 121.18 | 121.16 | 121.05 | 120.66 | 120.58 |
| ALTEZZA MURO (HP) | 0,57 | 1,00 | 1,18 | 1,09 | 0,99 | 0,68 | 0,63 |


SEZIONE CARATTERISTICA

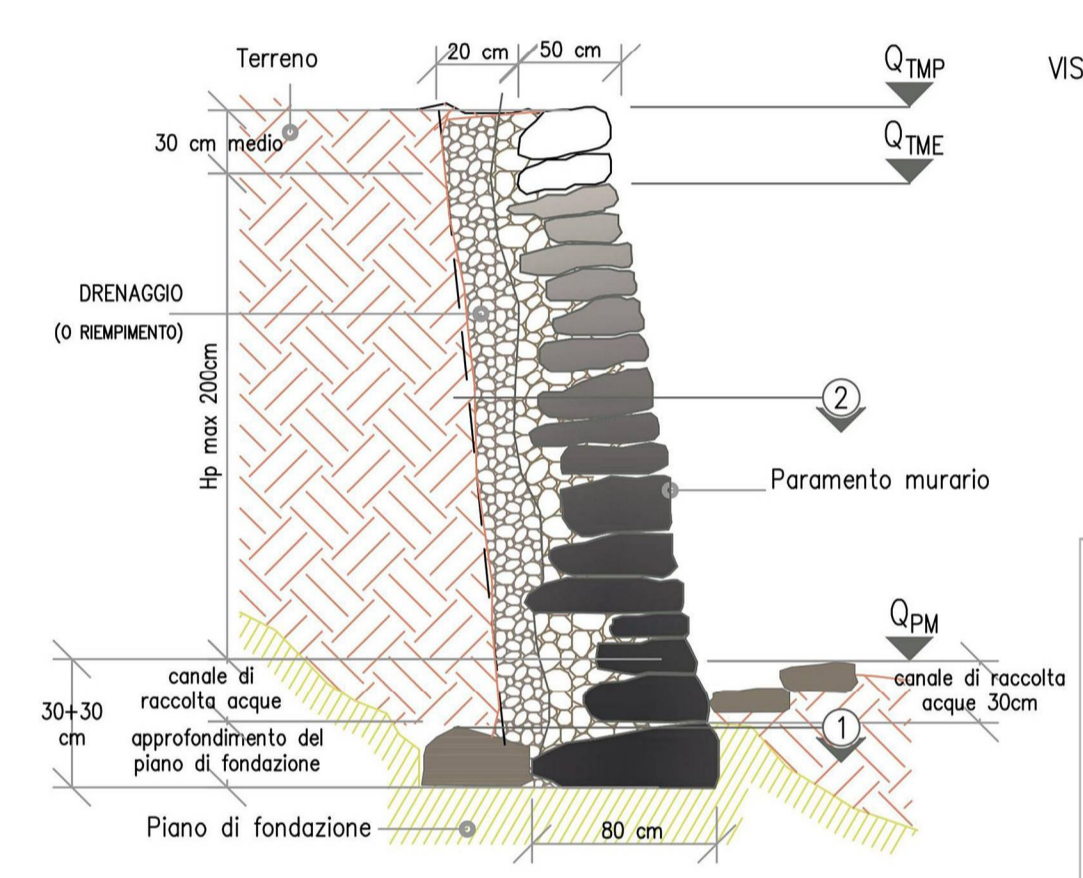


VISTA FRONTALE MURO



SEZIONE 1

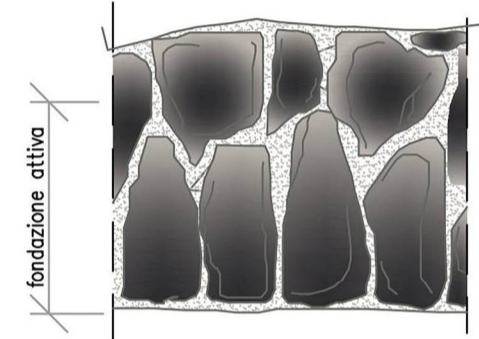


SEZIONE 2

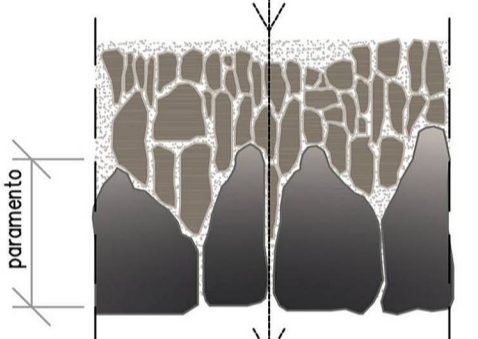

scala 1:25

STRALCIO PLANIMETRICO SU BASE CTR

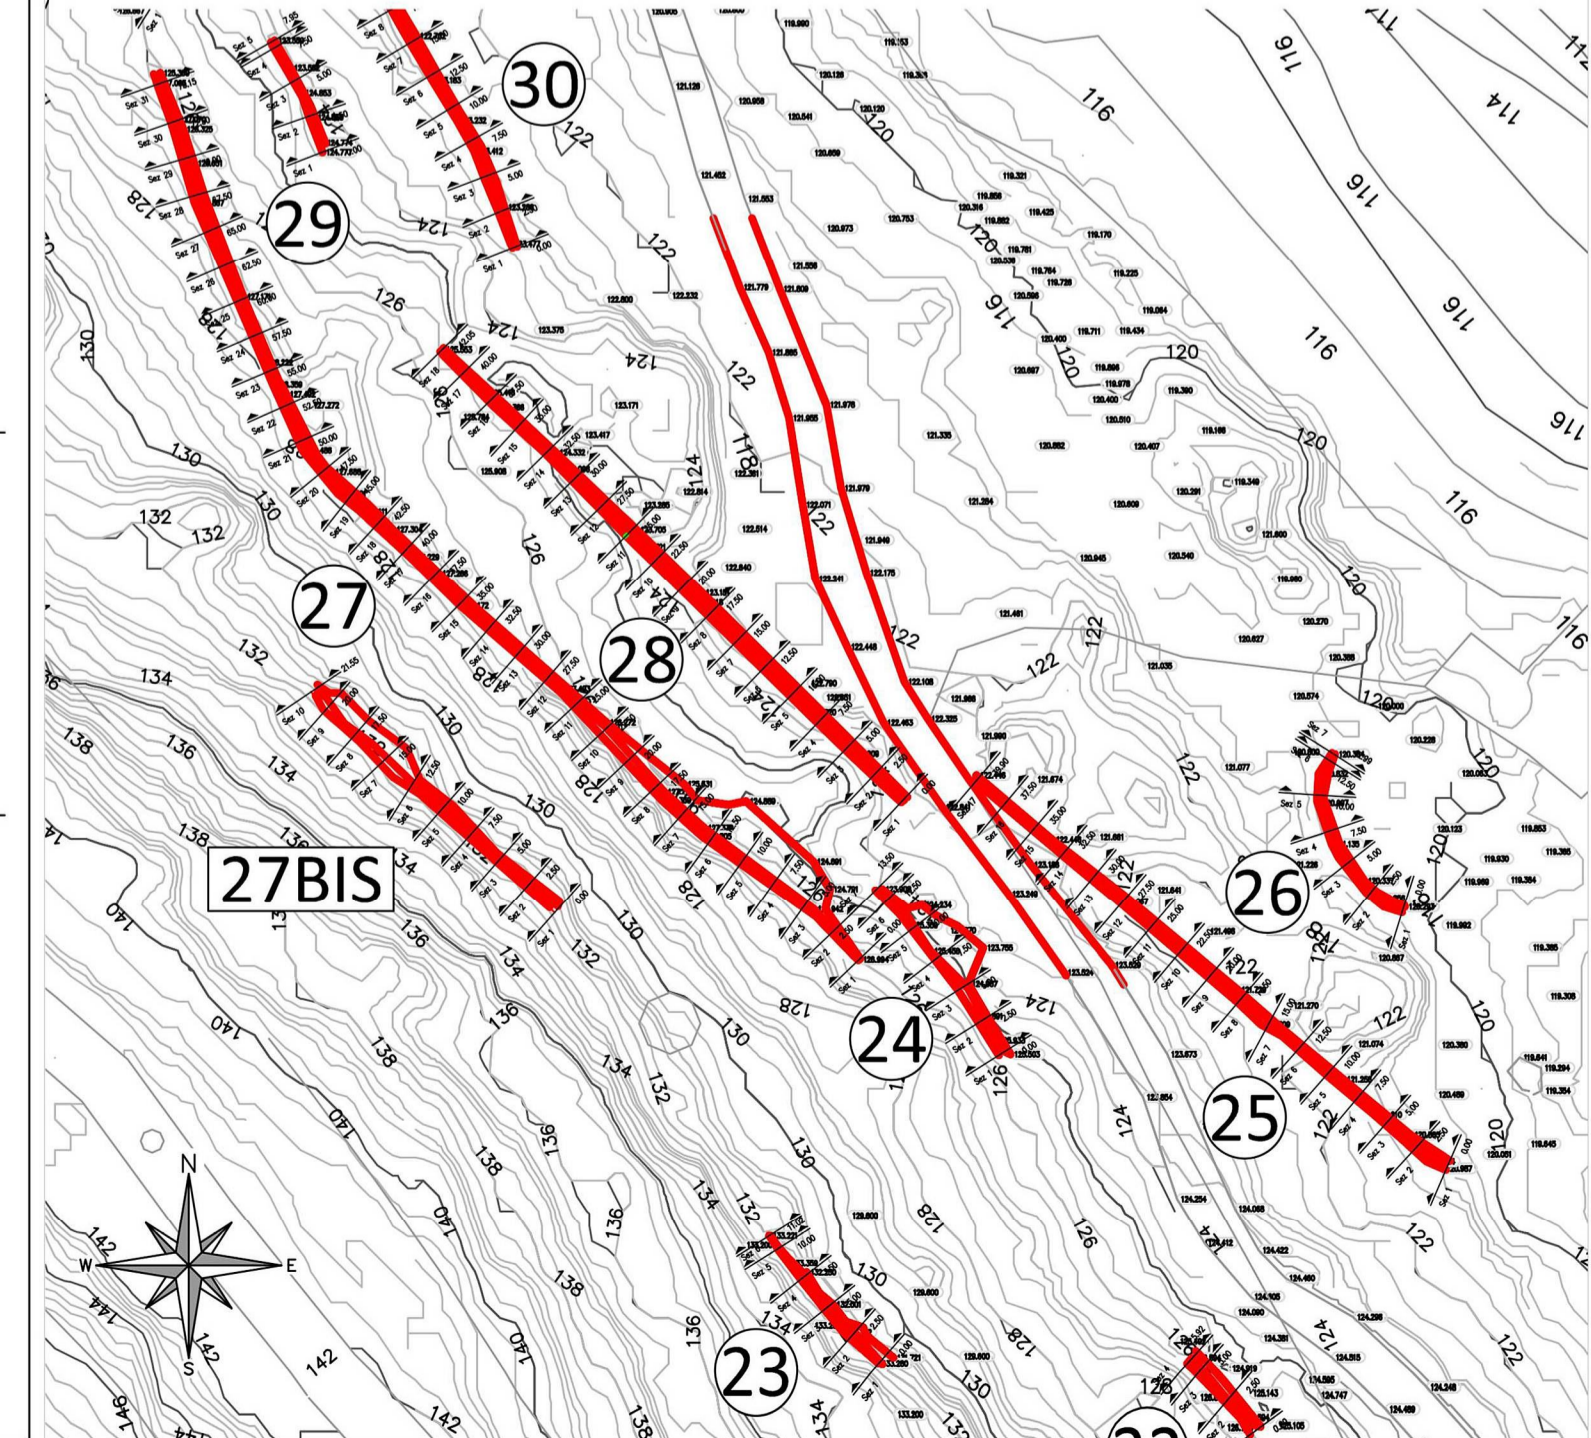

mipaft ministero delle politiche agricole alimentari, forestali e del turismo

FSC Fondo per lo Sviluppo e la Coesione

PROGRAMMA OPERATIVO AGRICOLTURA 2014 - 2020
Sottopiano 2 - Interventi nel campo delle Infrastrutture irrigue
C.U.P. E96J16001360009

CONSORZIO DI BONIFICA "VELIA"
Località Piano della Rocca, 84060 - PRIGNANO CILENTO (SA)
Tel. 0974/837206 - Fax. 0974/837154 - Pec: consorziovelia@pec.it - www.consorziovelia.com

COMPLETAMENTO IMPIANTO IRRIGUO DELL'ALENTO
Sistema di distribuzione intersettoriale
(3° lotto di distribuzione - 1° stralcio)

INFRASTRUTTURE VERDI!

Fatt. tecnico-economica Progetto definitivo Progetto esecutivo

Elaborato **U15e** Scala **Varie** Data **Settembre 2020** Revisione

Oggetto **Grafici di progetto muri da ripristinare (da 24 a 27)**
Prignano Cilento

TIPOLOGIA ELABORATO

Descrittivo Grafico Calcolo

Economico Sicurezza Disciplinare - Contrattuale Altro

PROGETTISTA
Velia Ingegneria e Servizi Srl
Loc. Piano della Rocca 84060 - Prignano Cilento (SA)
Tel. 0974/837206 - Pec: veliaingegneria@pec.it
Ing. Gaetano Suppa
Iscritto all'Albo degli Ingegneri di Salerno n. 1854 dal 12.09.1983

RESPONSABILE UNICO DEL PROCEDIMENTO
Ing. Giancarlo Greco
Iscritto all'Albo degli Ingegneri di Salerno n. 5118 dal 11.09.2004
Consorzio di Bonifica "Velia"
Loc. Piano della Rocca 84060 - Prignano Cilento (SA)
Tel. 0974/837206 - Fax 0974/837154 - Pec: consorziovelia@pec.it

GEOLOGO
Dott. Geol. Vincenzo Siero
Iscritto all'Albo dei Geologi Regione Campania n. 1378 dal 08.09.1995

Rif. archivio digitale - 15g.2020/Ve.Ing.