




Profilo: Profilo Muro 39
Scala : 100:100
Q.Rif. : 115.00

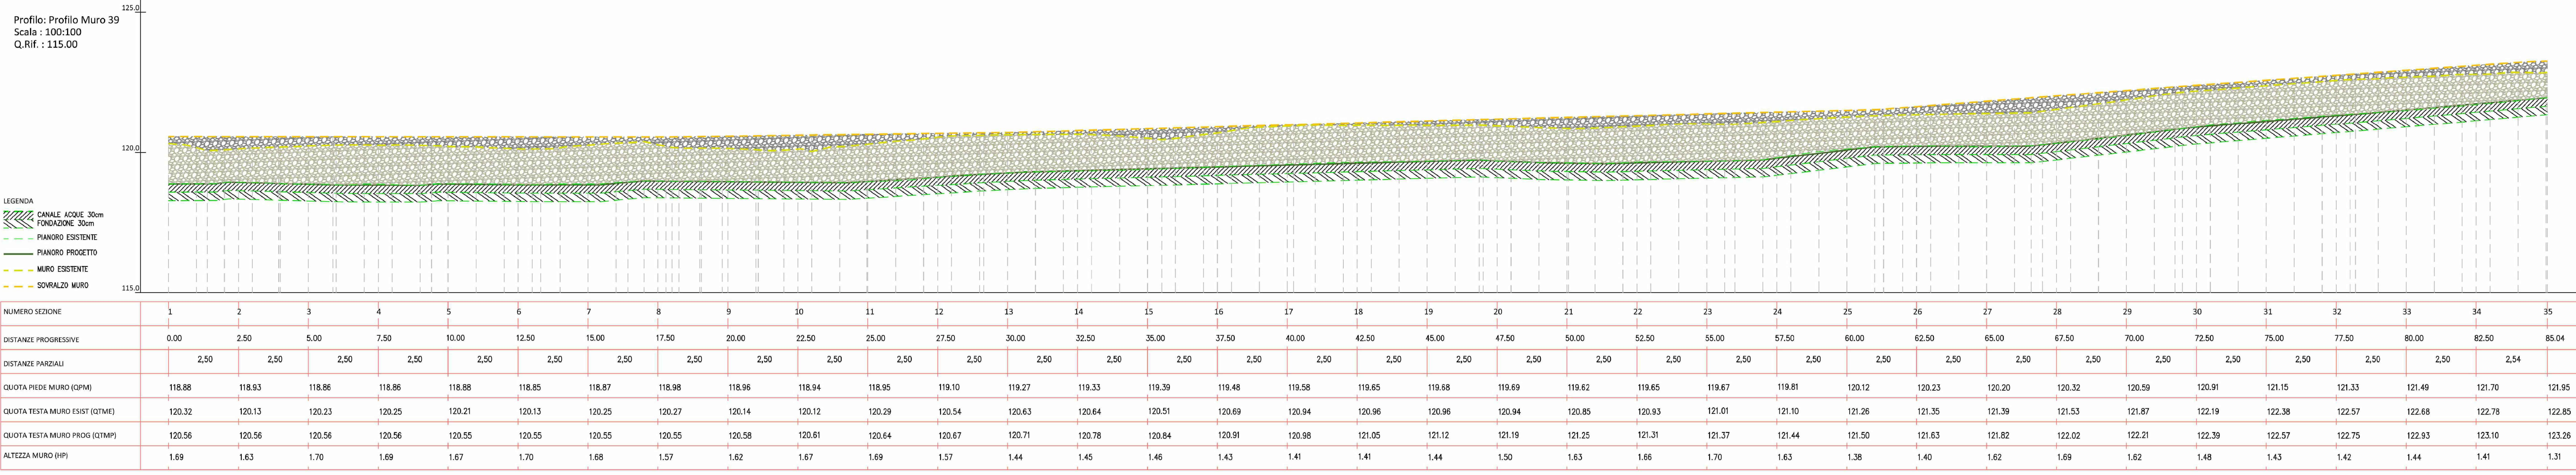


Profilo: Profilo Muro 37
Scala : 100:100
Q.Rif. : 115.00

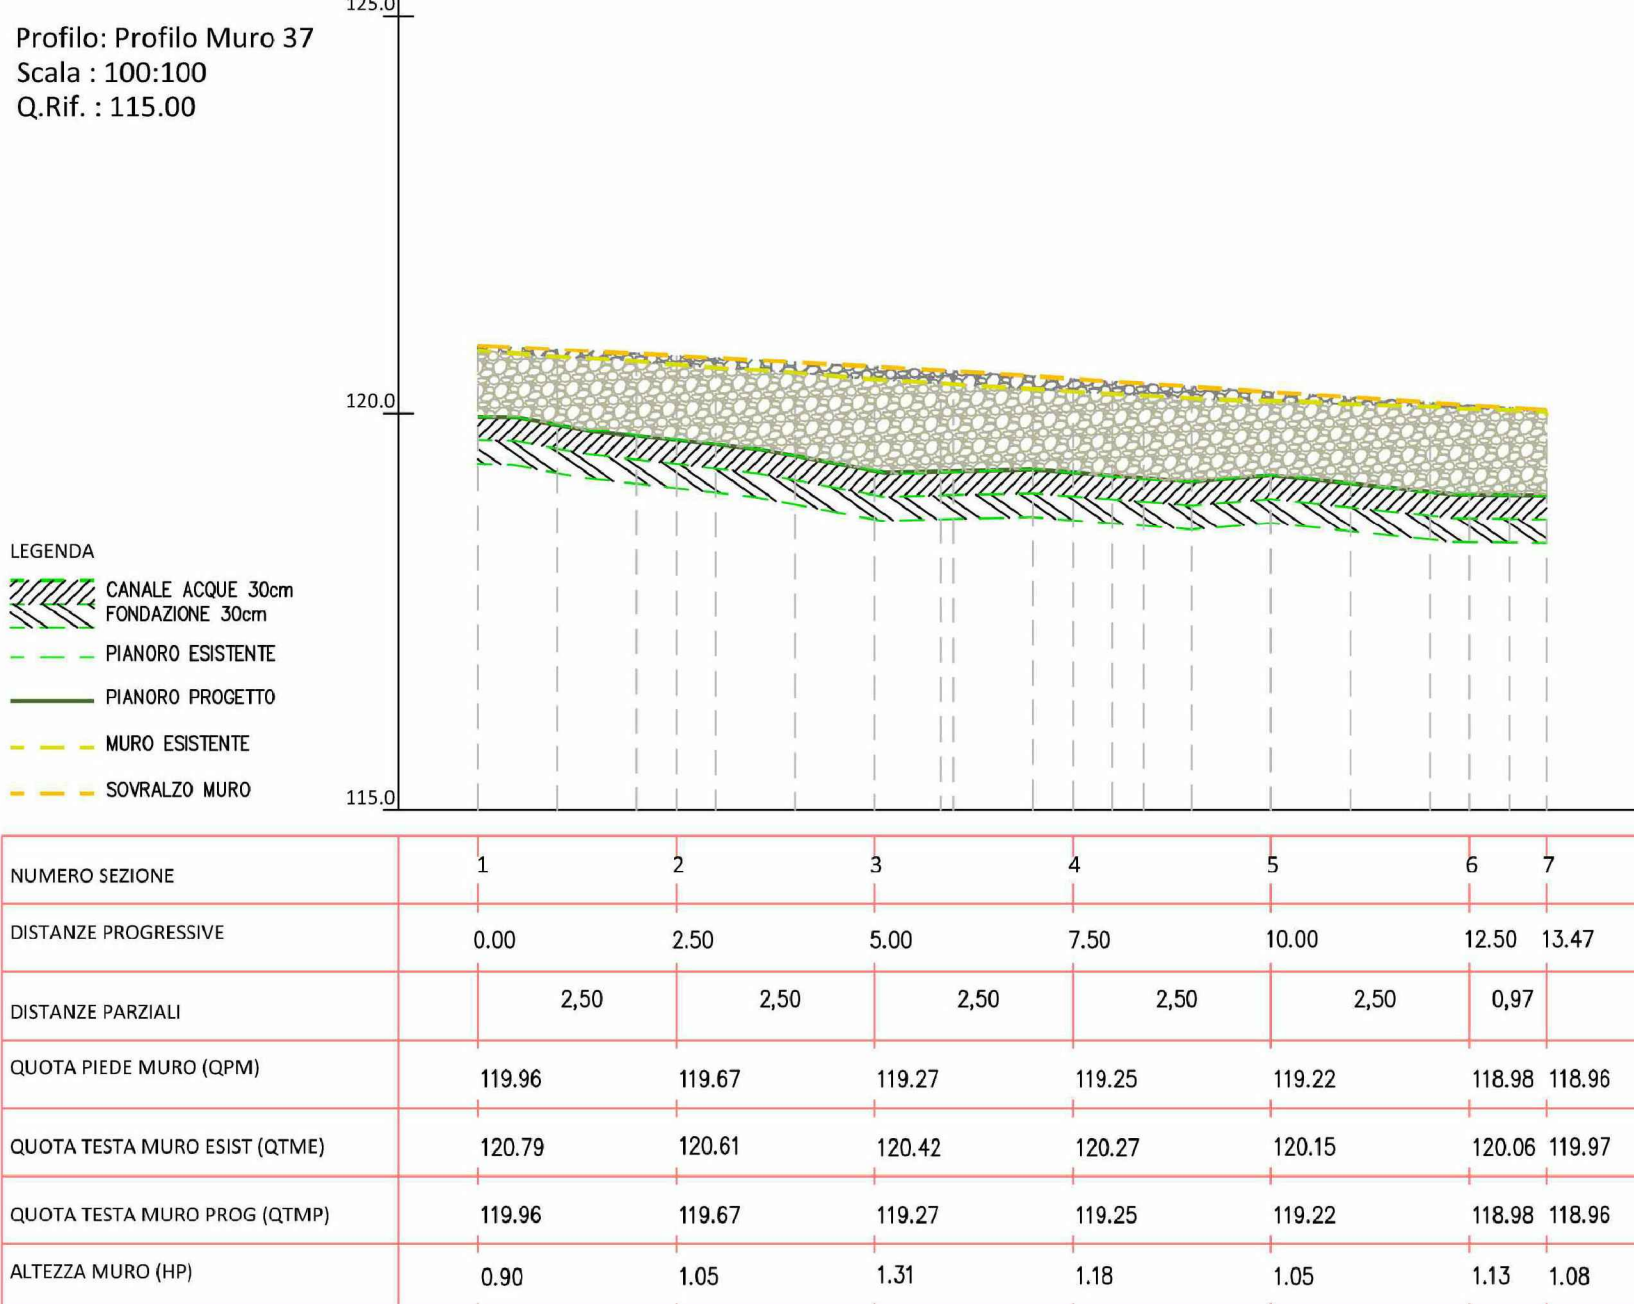


Profilo: Profilo Muro 38
Scala : 100:100
Q.Rif. : 115.00

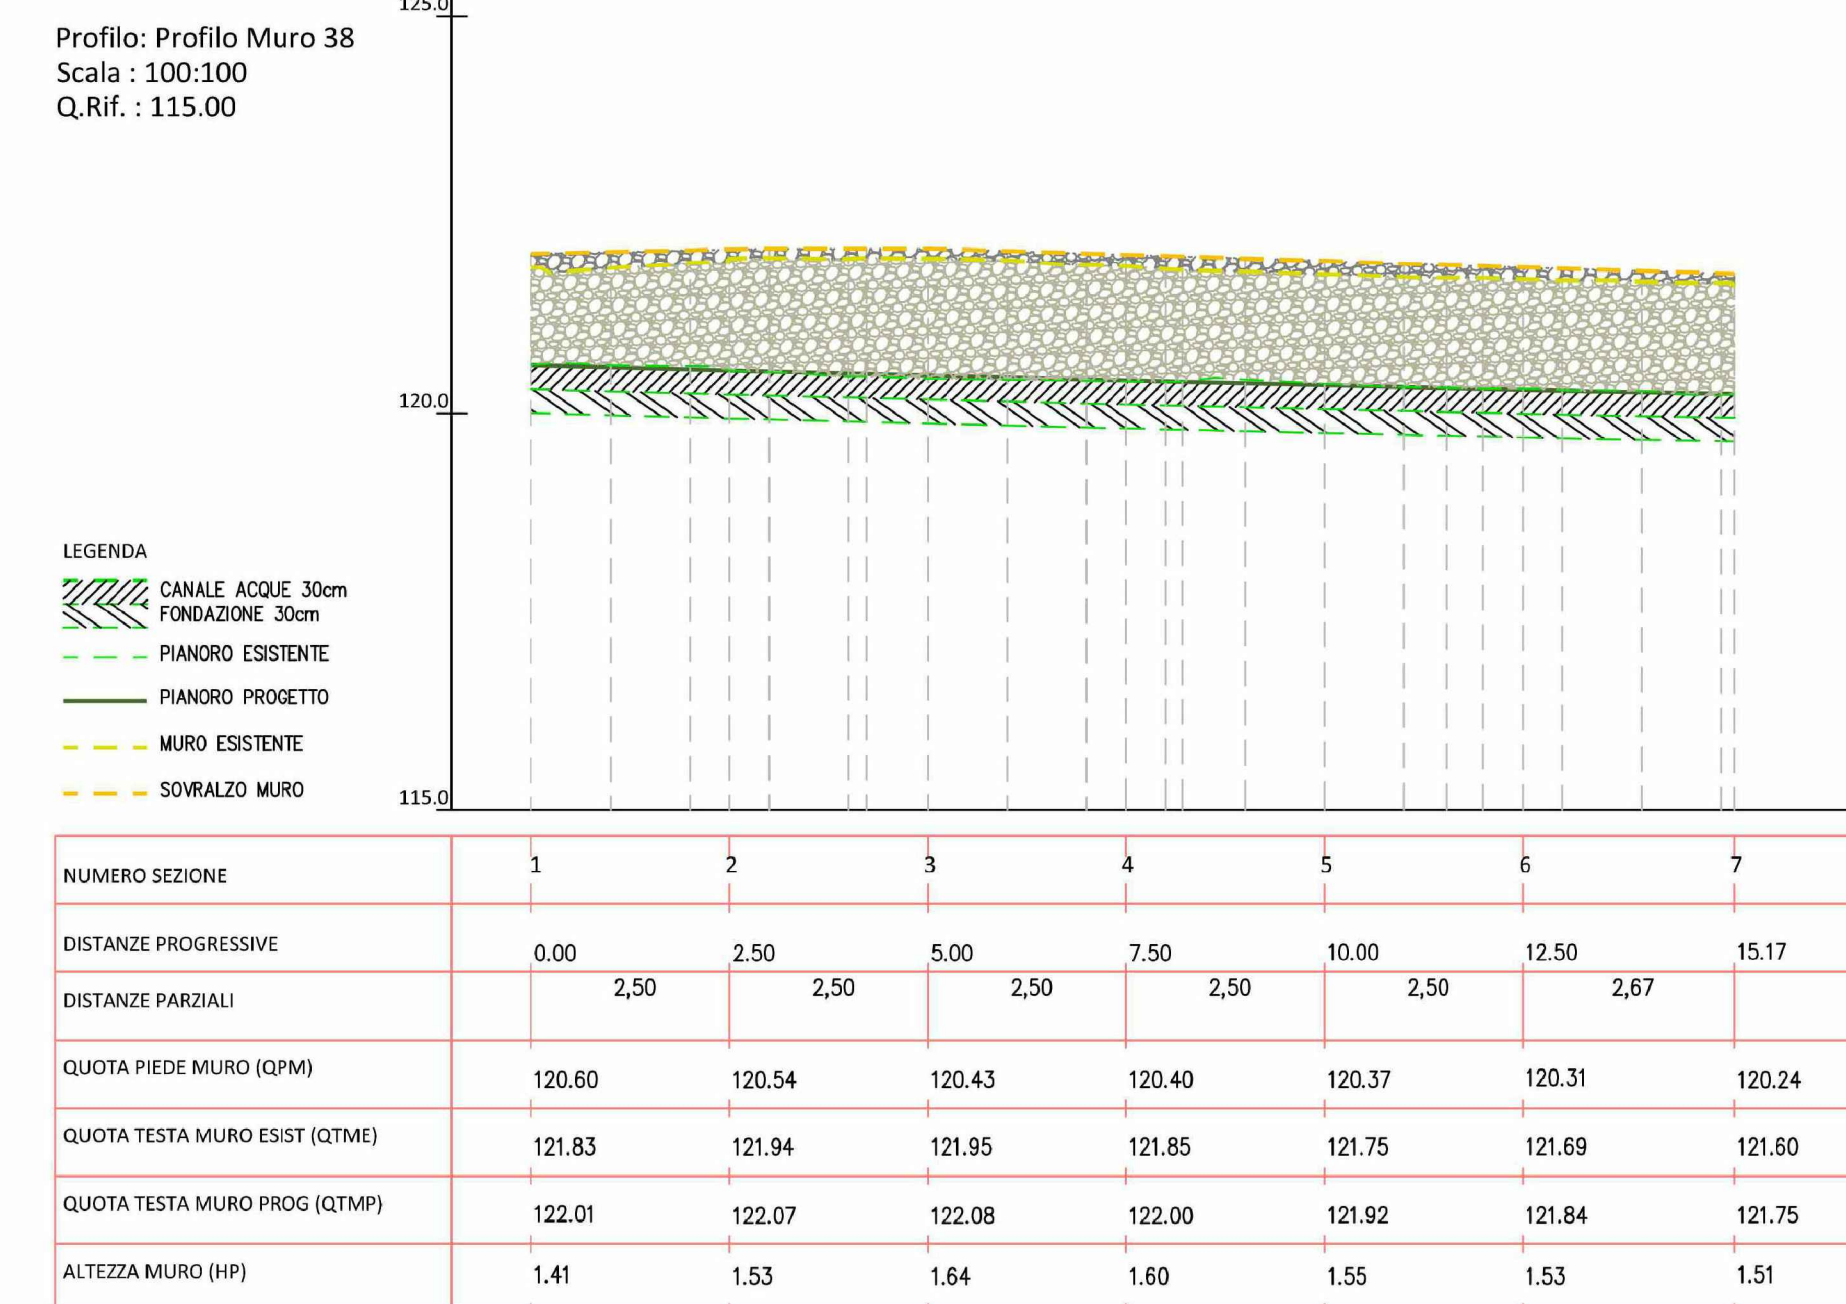




Profilo: Profilo Muro 40
Scala : 100:100
Q.Rif. : 120.00

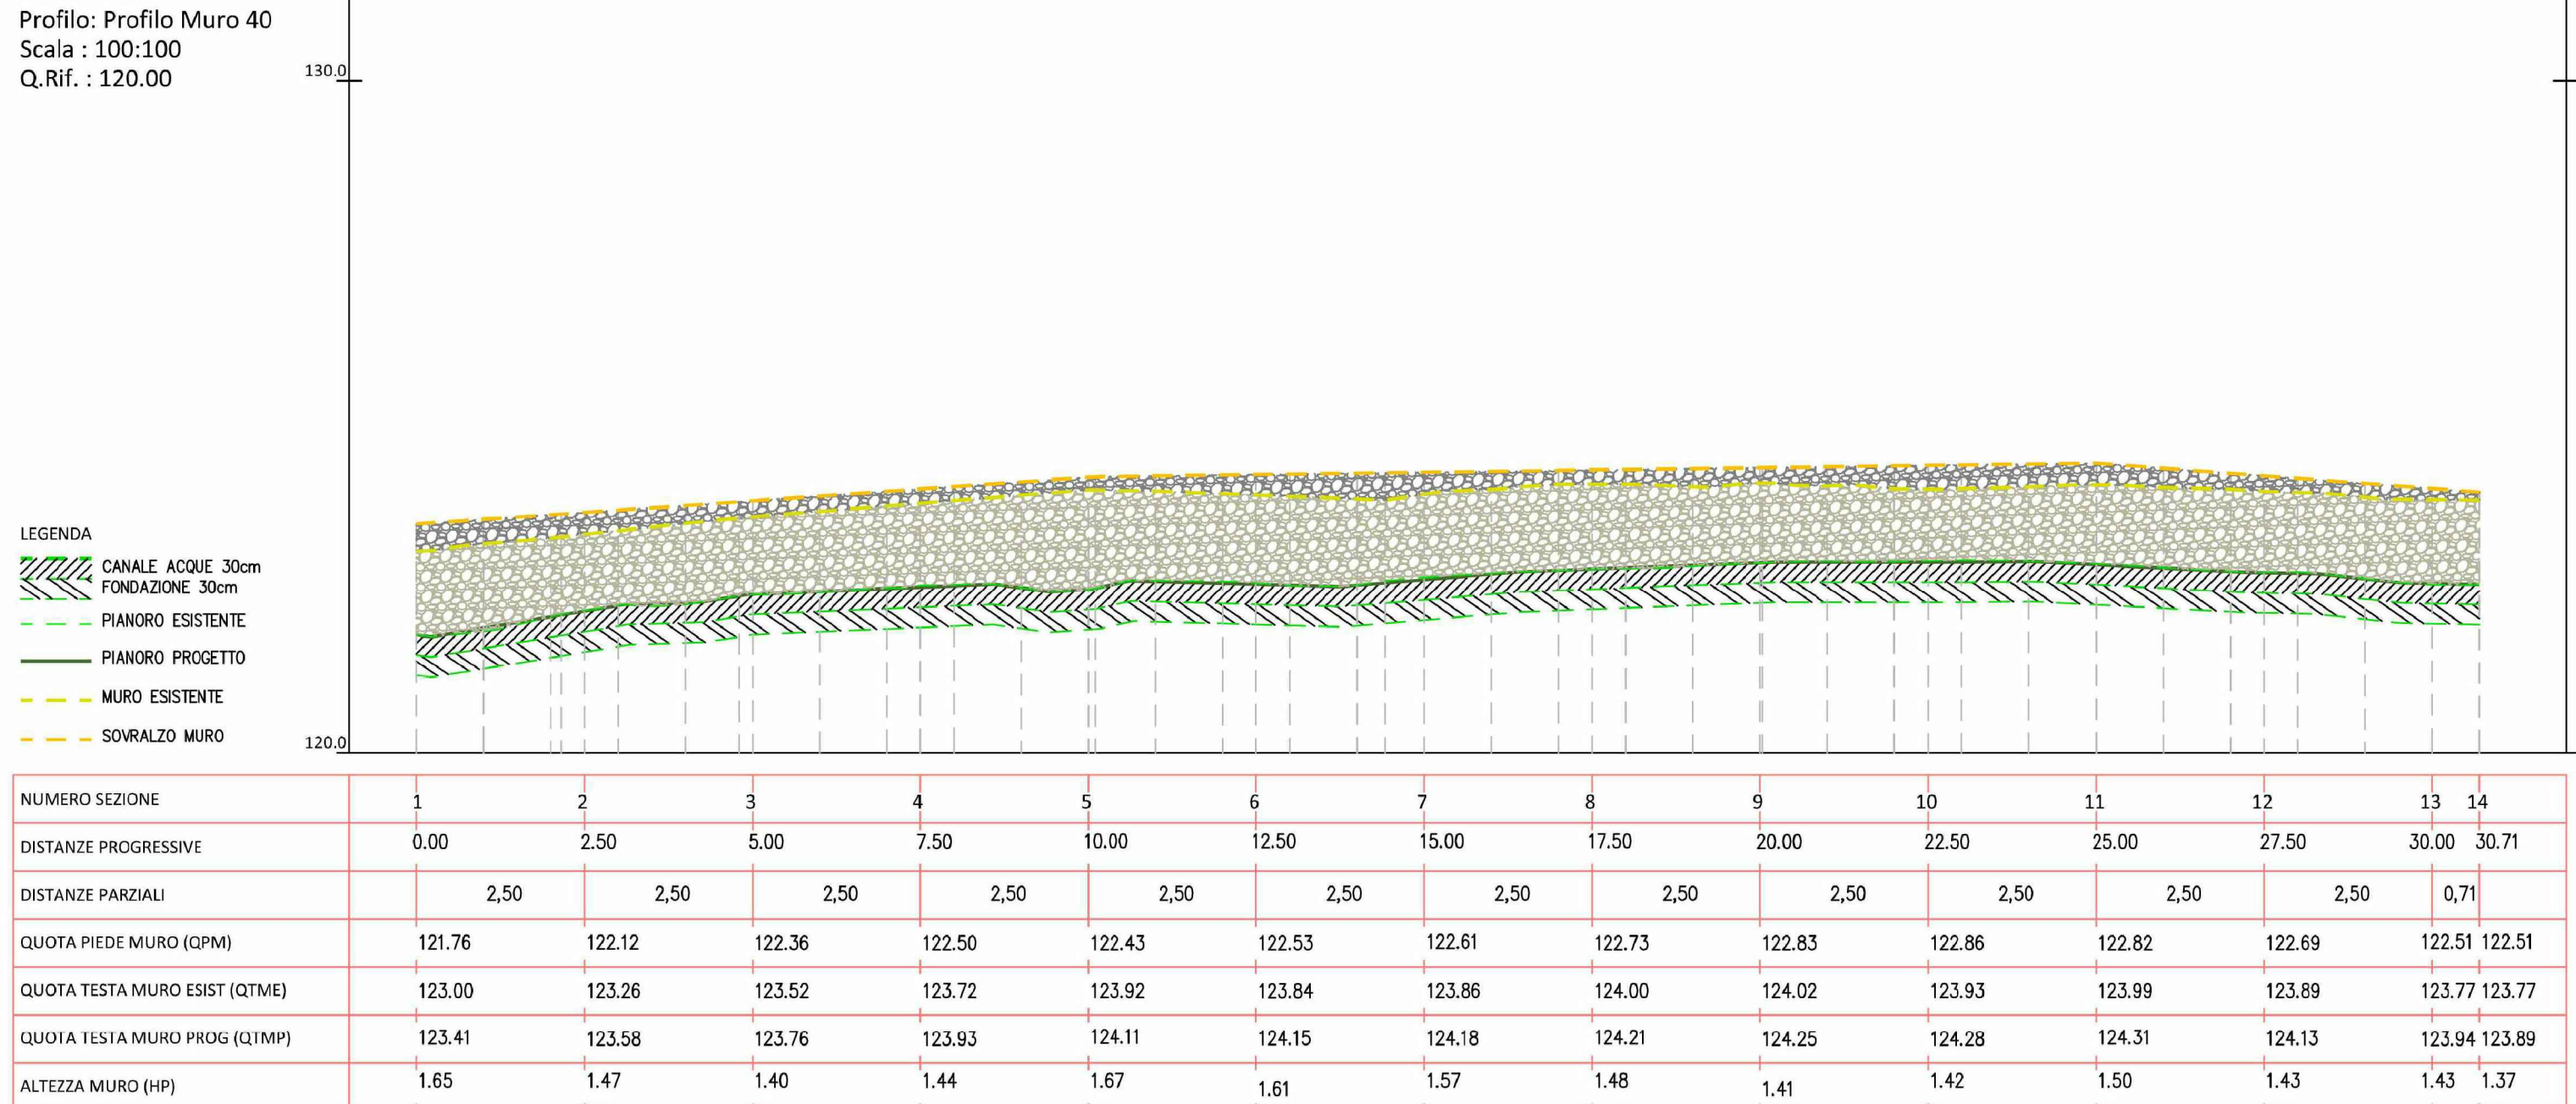

Profilo: Profilo Muro 41
Scala : 100:100
Q.Rif. : 125.00

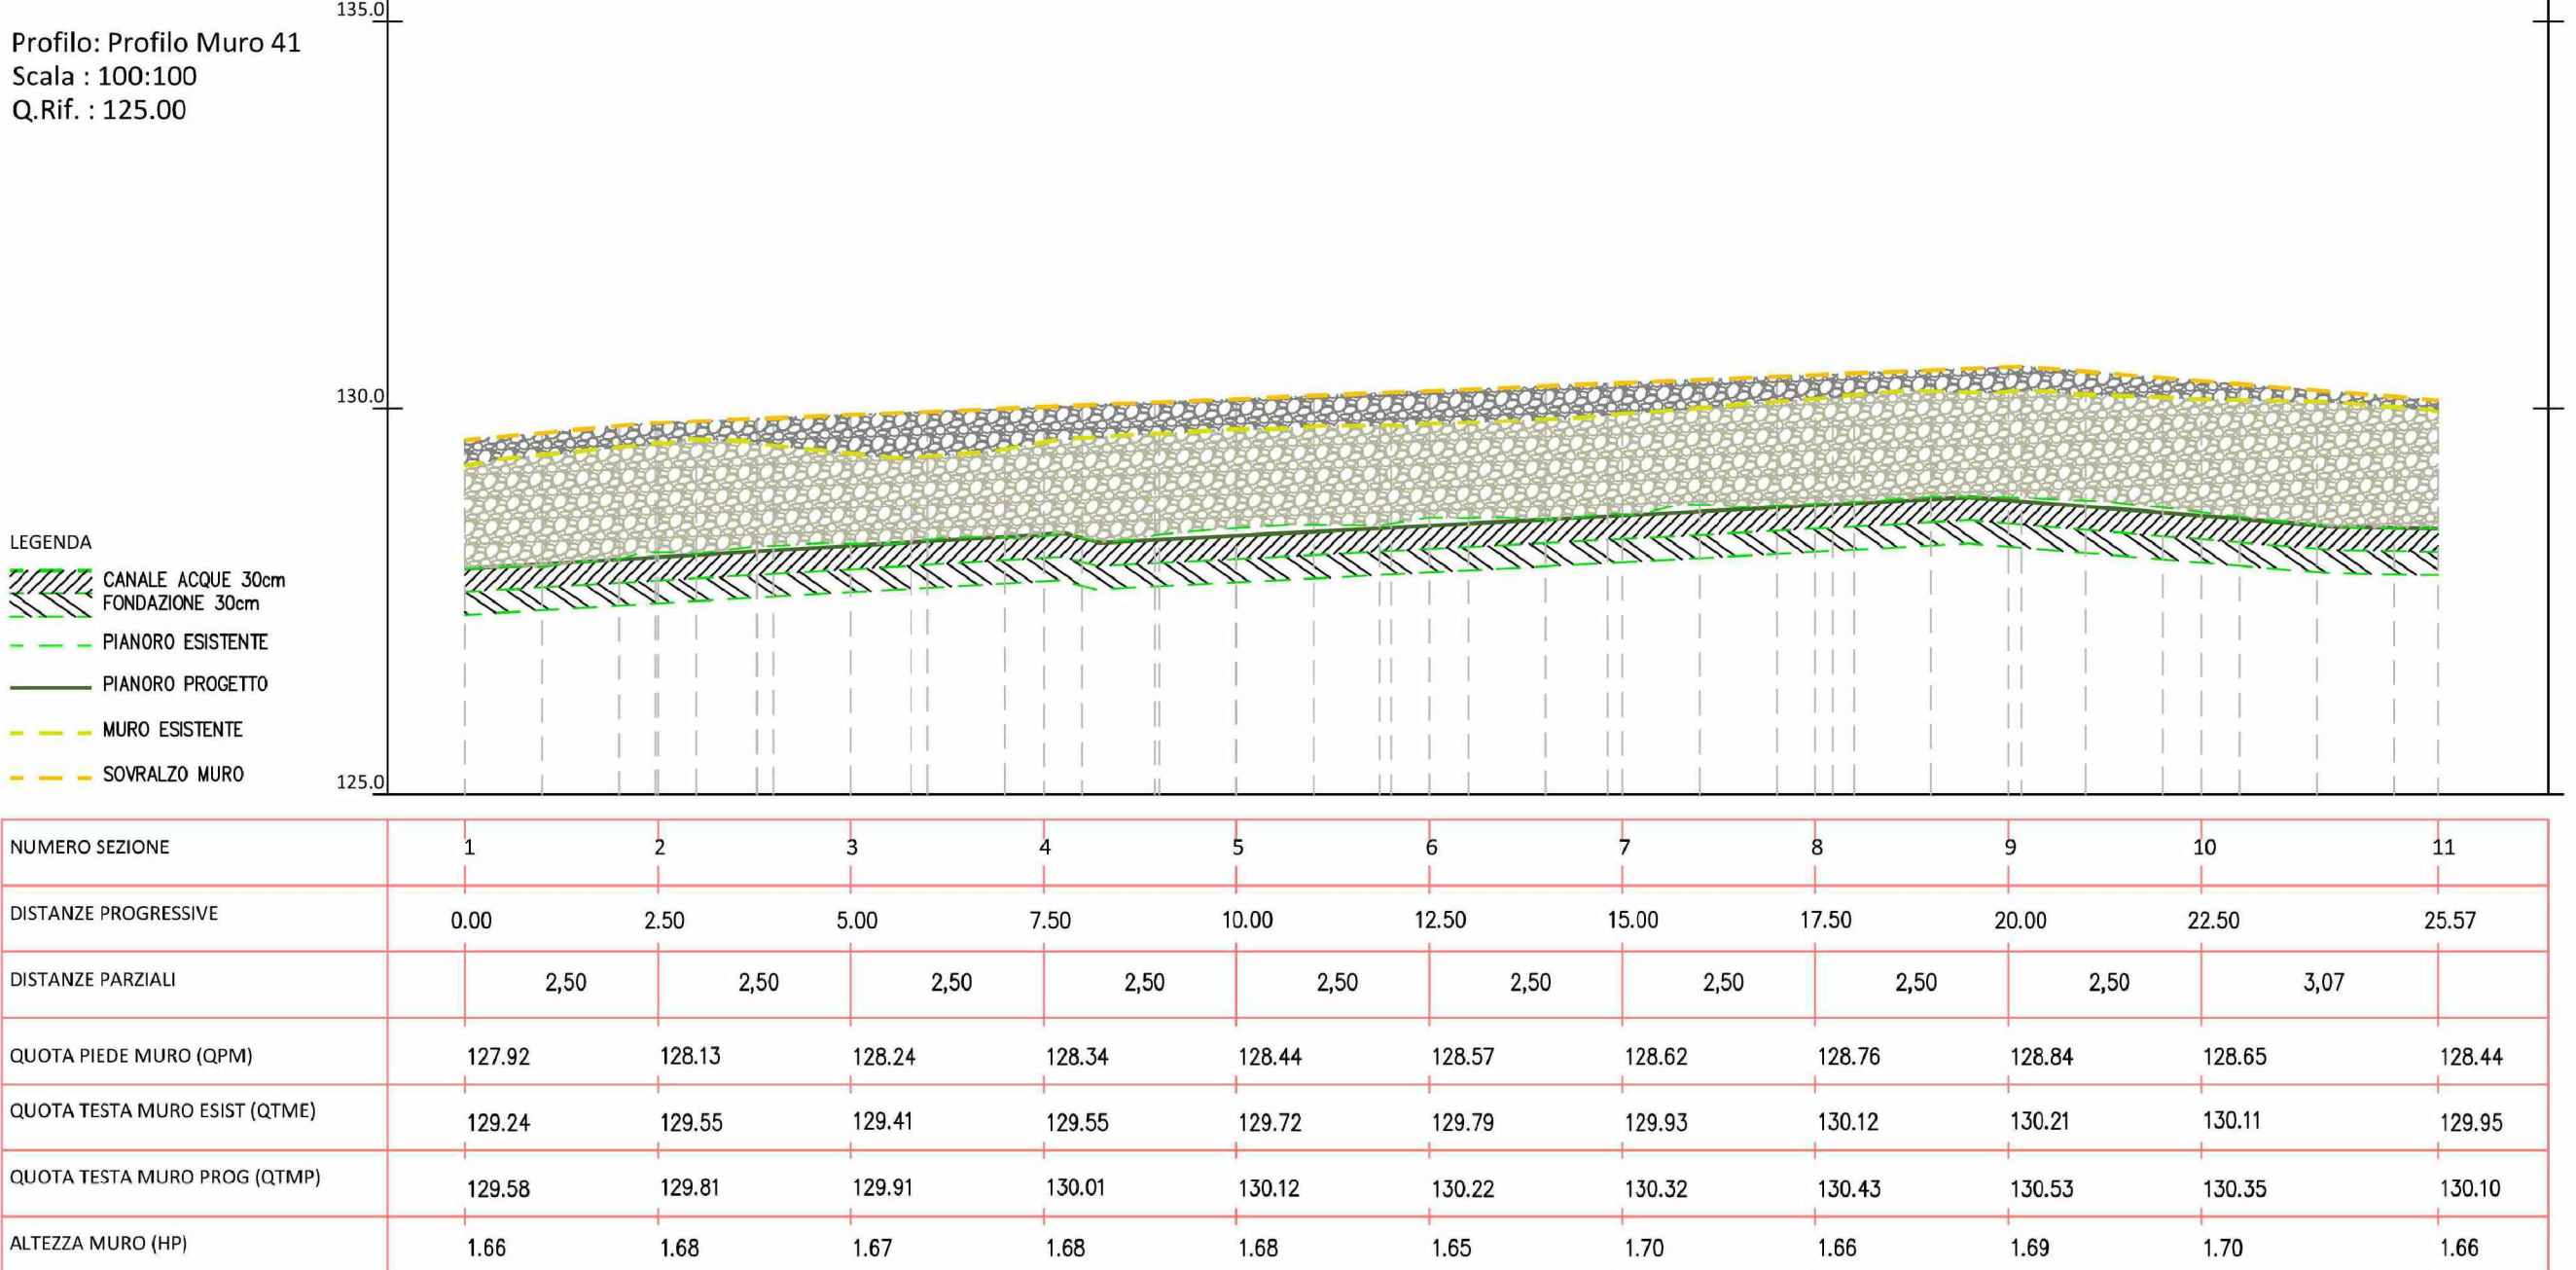

Profilo: Profilo Muro 42
Scala : 100:100
Q.Rif. : 120.00

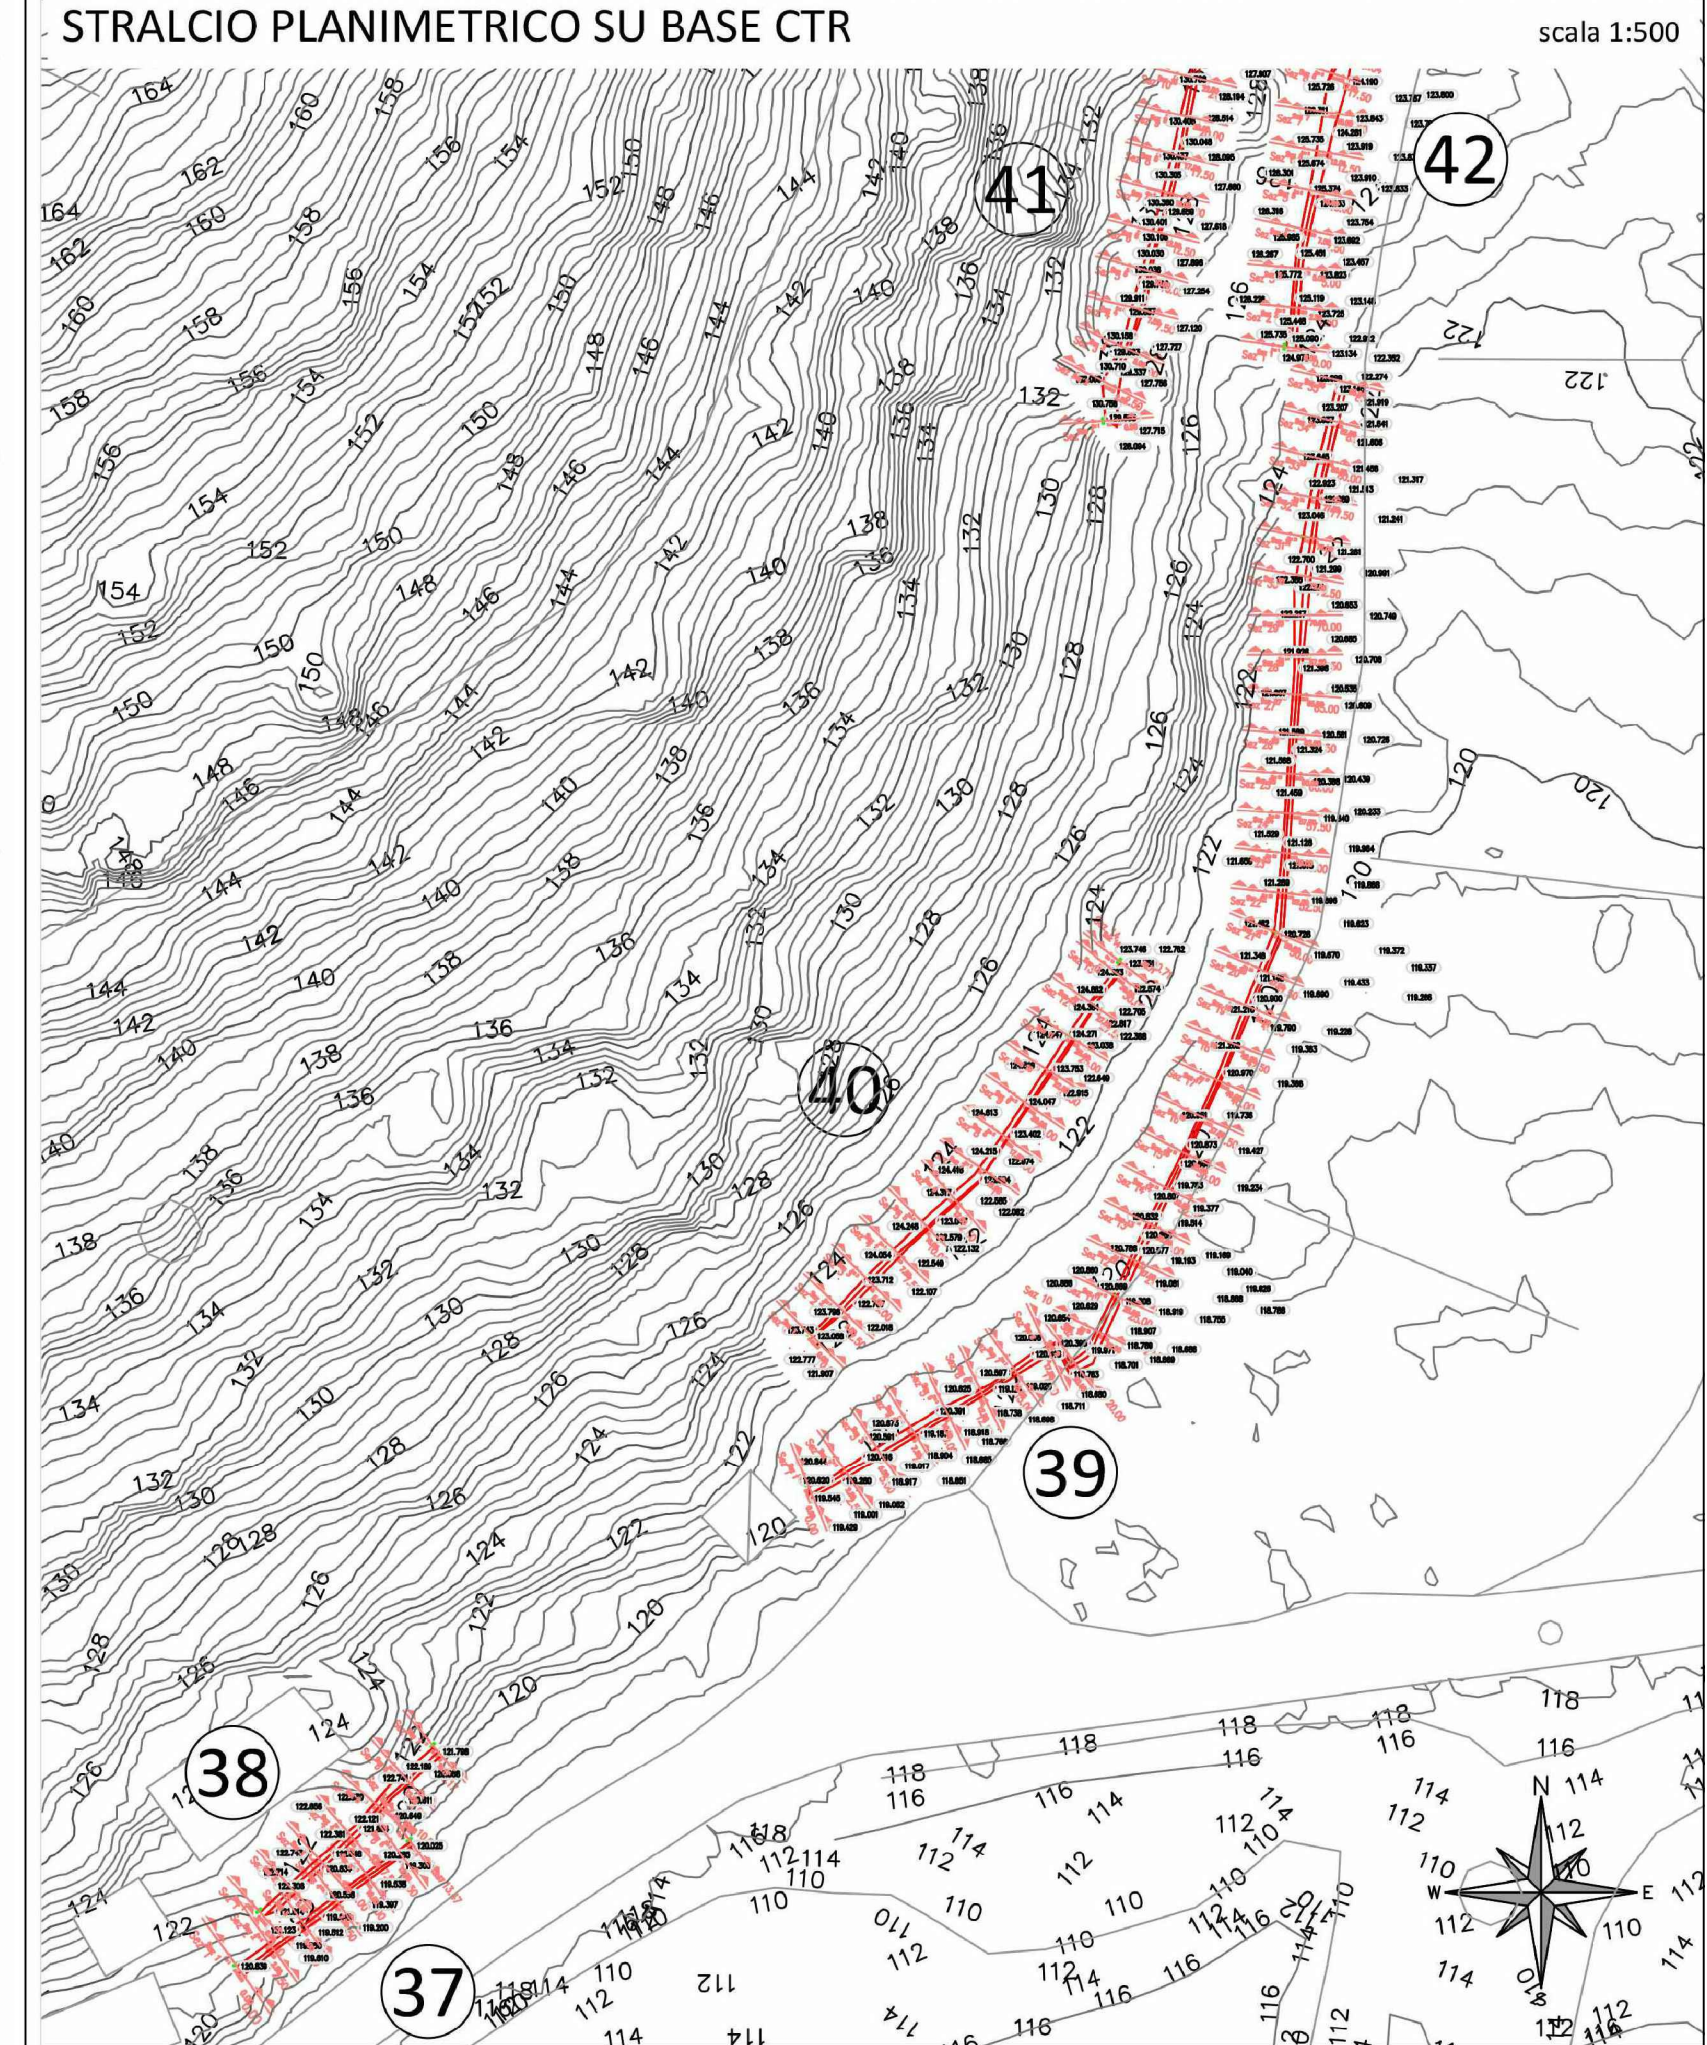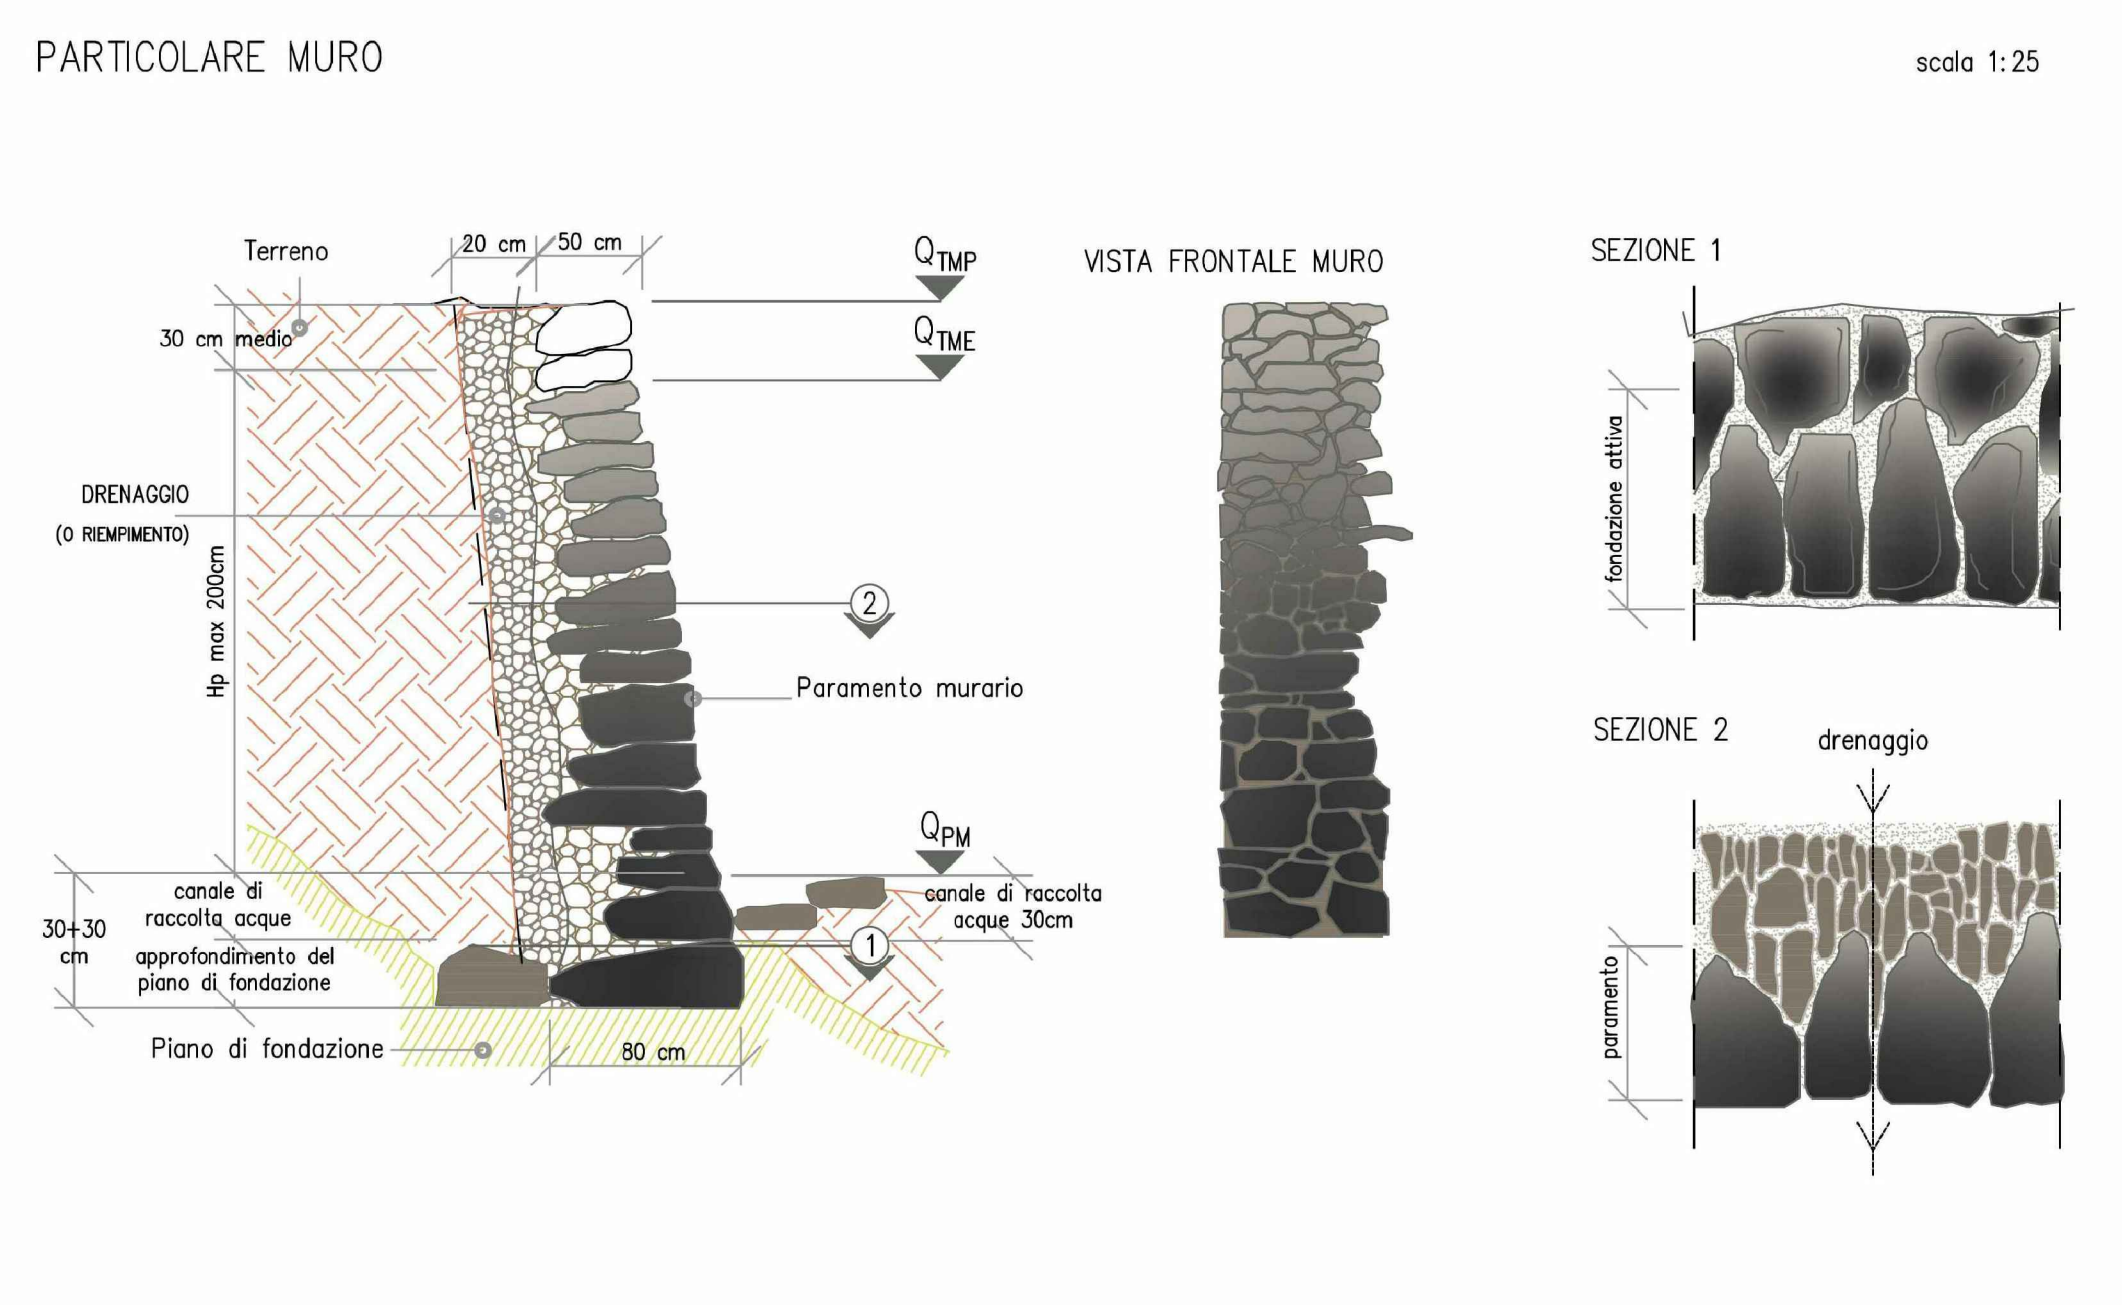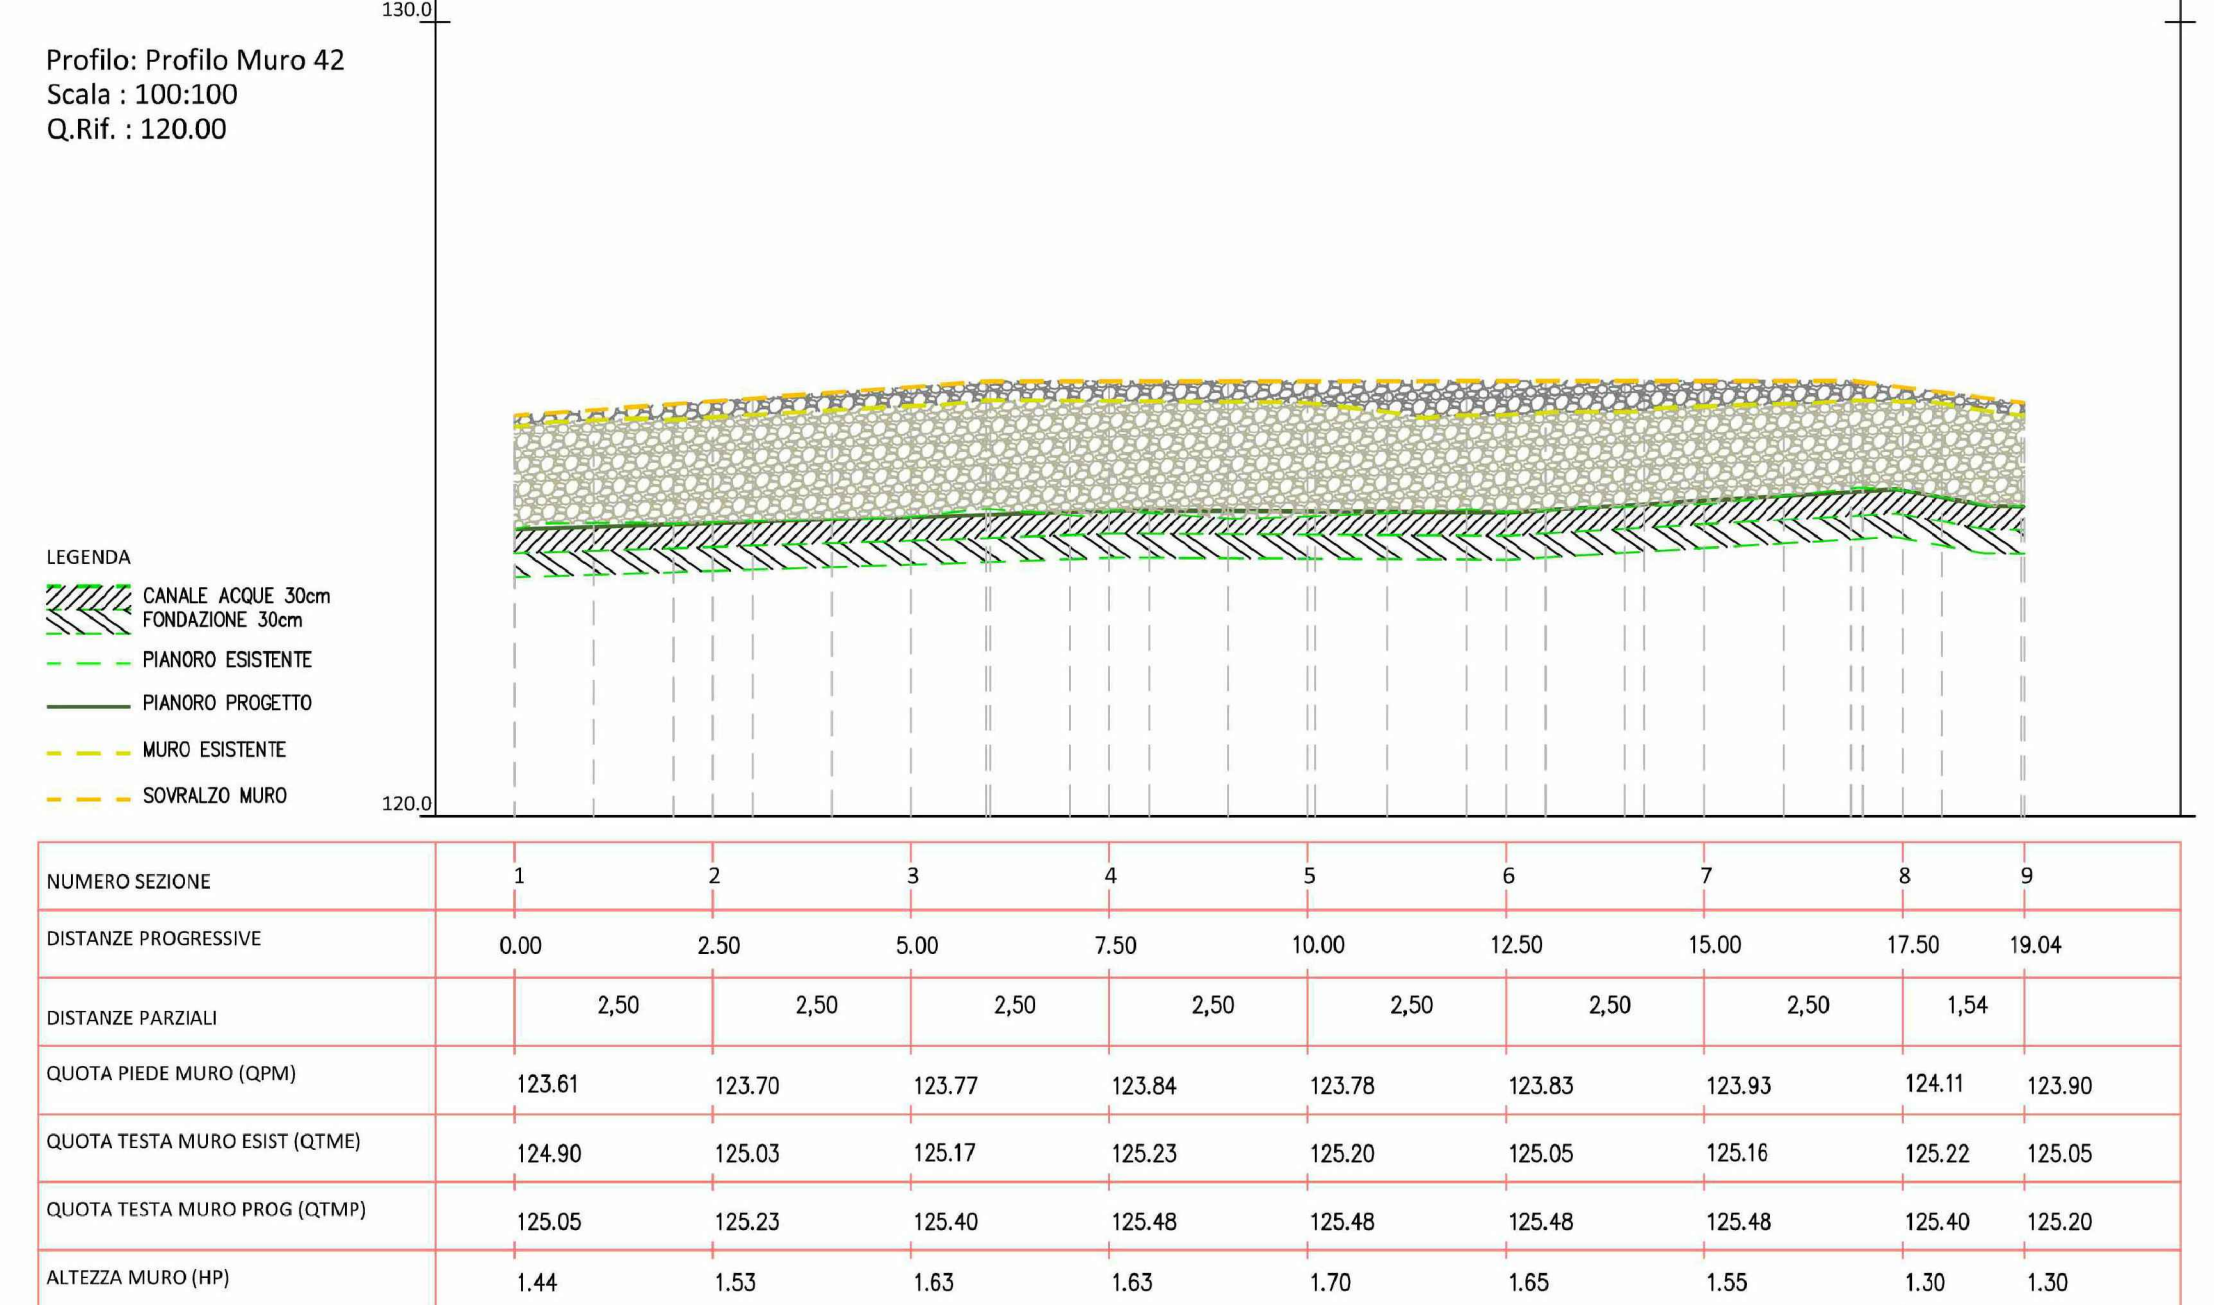

mipaft **FSC**
 ministero delle politiche agricole alimentari, forestali e del turismo
 Fondo per lo Sviluppo e la Coesione

PROGRAMMA OPERATIVO AGRICOLTURA 2014 - 2020
 Sottopiano 2 - Interventi nel campo delle infrastrutture irrigue
C.U.P. E96J16001360009

CONSORZIO DI BONIFICA "VELIA"
 Località Piano della Rocca, 84060 - PRIGNANO CILENTO (SA)
 Tel. 0974/837206 - Fax. 0974/837154 - Pec: consorziovelia@pec.it - www.conorziovelia.com

COMPLETAMENTO IMPIANTO IRRIGUO DELL'ALENTO
 Sistema di distribuzione intersettoriale
 (3° lotto di distribuzione - 1° stralcio)

INFRASTRUTTURE VERDI

Fatt. tecnico-economica Progetto definitivo Progetto esecutivo

Elaborato **U15h** Scala **Varie** Data **Settembre 2020** Revisione 1 2 3 4 5 6

Oggetto
Grafici di progetto muri da ripristinare (da 37 a 42)
 Cicerale

TIPOLOGIA ELABORATO Descrittivo Grafico Calcolo
 Economico Sicurezza Disciplinare - Contrattuale Altro

PROGETTISTA
 Velia Ingegneria e Servizi Srl
 Loc. Piano della Rocca 84060 - Prignano Cilento (SA)
 Tel. 0974/837206 - Fax: consorziovelia@pec.it
Ing. Gaetano Suppa
 Iscritto all'Albo degli Ingegneri di Salerno n. 1854 dal 12.09.1983

RESPONSABILE UNICO DEL PROCEDIMENTO
Ing. Giancarlo Greco
 Iscritto all'Albo degli Ingegneri di Salerno n. 5148 dal 11.09.2004
 Consorzio di Bonifica "Velia"
 Loc. Piano della Rocca 84060 - Prignano Cilento (SA)
 Tel. 0974/837206 - Fax 0974/837154 - Pec: consorziovelia@pec.it

GEOLOGO
Dott. Geol. Vincenzo Siervo
 Iscritto all'Albo dei Geologi Regione Campania n. 1378 dal 08.09.1996

Rif. archivio digitale - 15g.2020/Ve.Ing.