




NUMERO SEZIONE	1	2	3	4	5	6	7	8	9	10	11	12	13
DISTANZE PROGRESSIVE	0.00	2.50	5.00	7.50	10.00	12.50	15.00	17.50	20.00	22.50	25.00	27.50	30.24
DISTANZE PARZIALI		2,50	2,50	2,50	2,50	2,50	2,50	2,50	2,50	2,50	2,50	2,74	
QUOTA PIEDE MURO (QPM)	132.64	132.14	131.99	131.57	131.19	130.74	130.30	130.09	130.03	129.95	129.49	128.93	128.06
QUOTA TESTA MURO PROG (QTMP)	134.32	133.79	133.25	132.86	132.50	132.15	131.80	131.44	131.09	130.74	130.41	130.08	129.72
ALTEZZA MURO (HP)	1.68	1.65	1.26	1.29	1.32	1.41	1.49	1.35	1.06	0.79	0.92	1.15	1.66

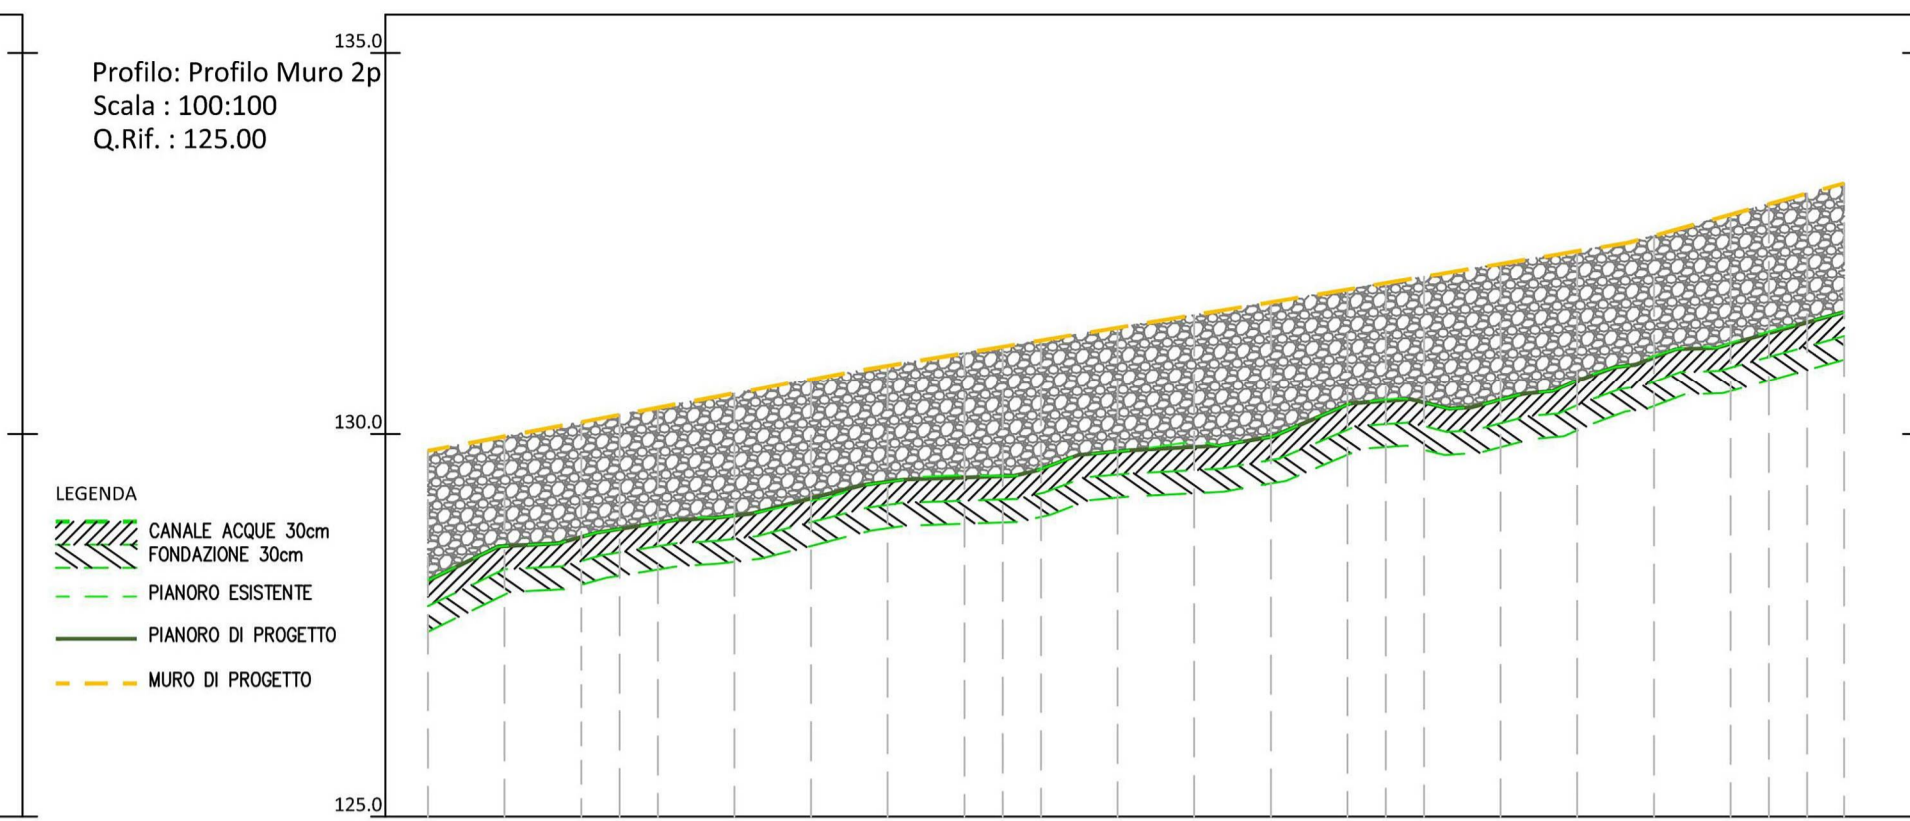


NUMERO SEZIONE	1	2	3	4	5	6	7	8	9
DISTANZE PROGRESSIVE	0.00	2.50	5.00	7.50	10.00	12.50	15.00	17.50	18.48
DISTANZE PARZIALI		2,50	2,50	2,50	2,50	2,50	2,50	2,50	0,98
QUOTA PIEDE MURO (QPM)	128.09	128.76	129.13	129.45	129.90	130.45	130.70	131.35	131.60
QUOTA TESTA MURO PROG (QTMP)	129.78	130.25	130.72	131.15	131.56	131.98	132.39	133.01	133.28
ALTEZZA MURO (HP)	1.69	1.49	1.59	1.69	1.66	1.53	1.69	1.66	1.68

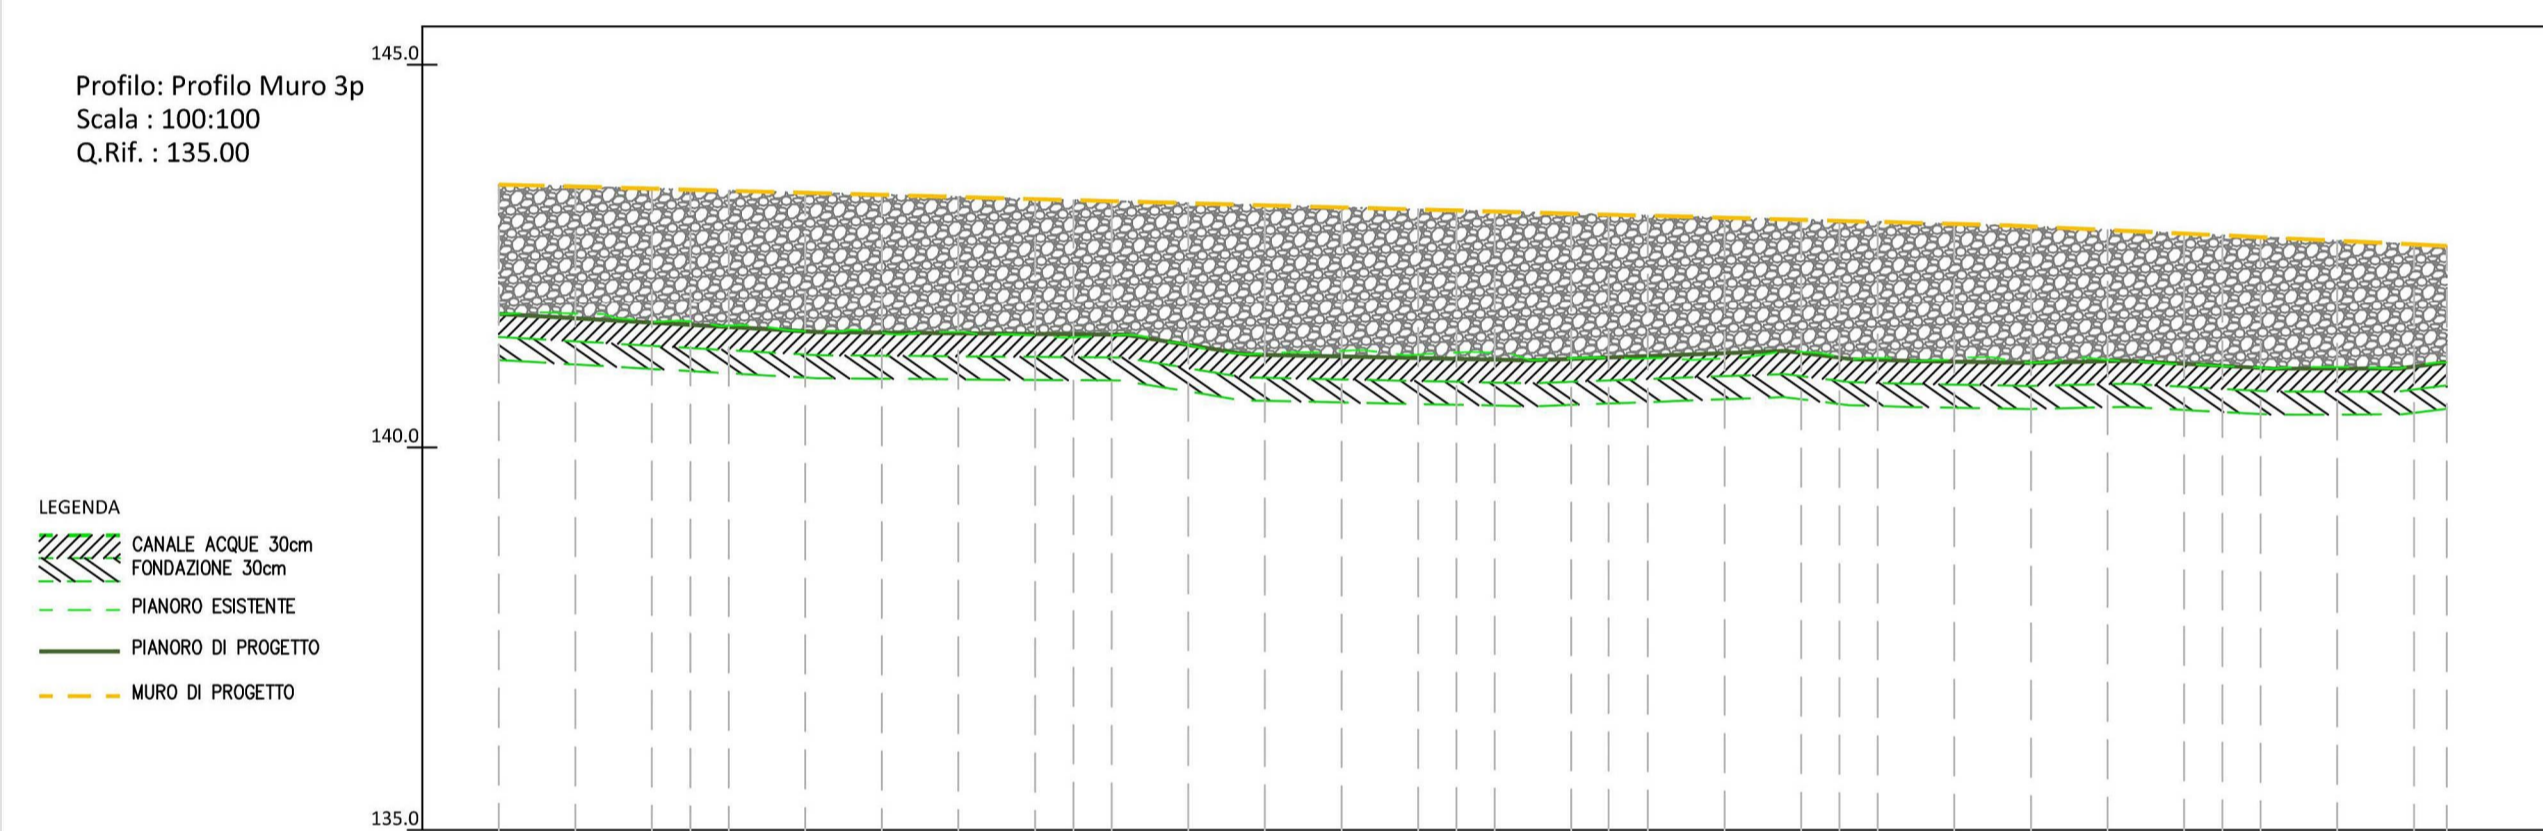



NUMERO SEZIONE	1	2	3	4	5	6	7	8	9	10	11
DISTANZE PROGRESSIVE	0.00	2.50	5.00	7.50	10.00	12.50	15.00	17.50	20.00	22.50	25.43
DISTANZE PARZIALI		2,50	2,50	2,50	2,50	2,50	2,50	2,50	2,50	2,50	2,93
QUOTA PIEDE MURO (QPM)	131.74	131.64	131.50	131.43	131.22	131.24	131.16	131.18	131.10	131.06	131.11
QUOTA TESTA MURO PROG (QTMP)	133.44	133.37	133.30	133.24	133.17	133.10	133.03	132.97	132.89	132.78	132.64
ALTEZZA MURO (HP)	1.70	1.73	1.81	1.80	1.94	1.87	1.87	1.78	1.79	1.72	1.53

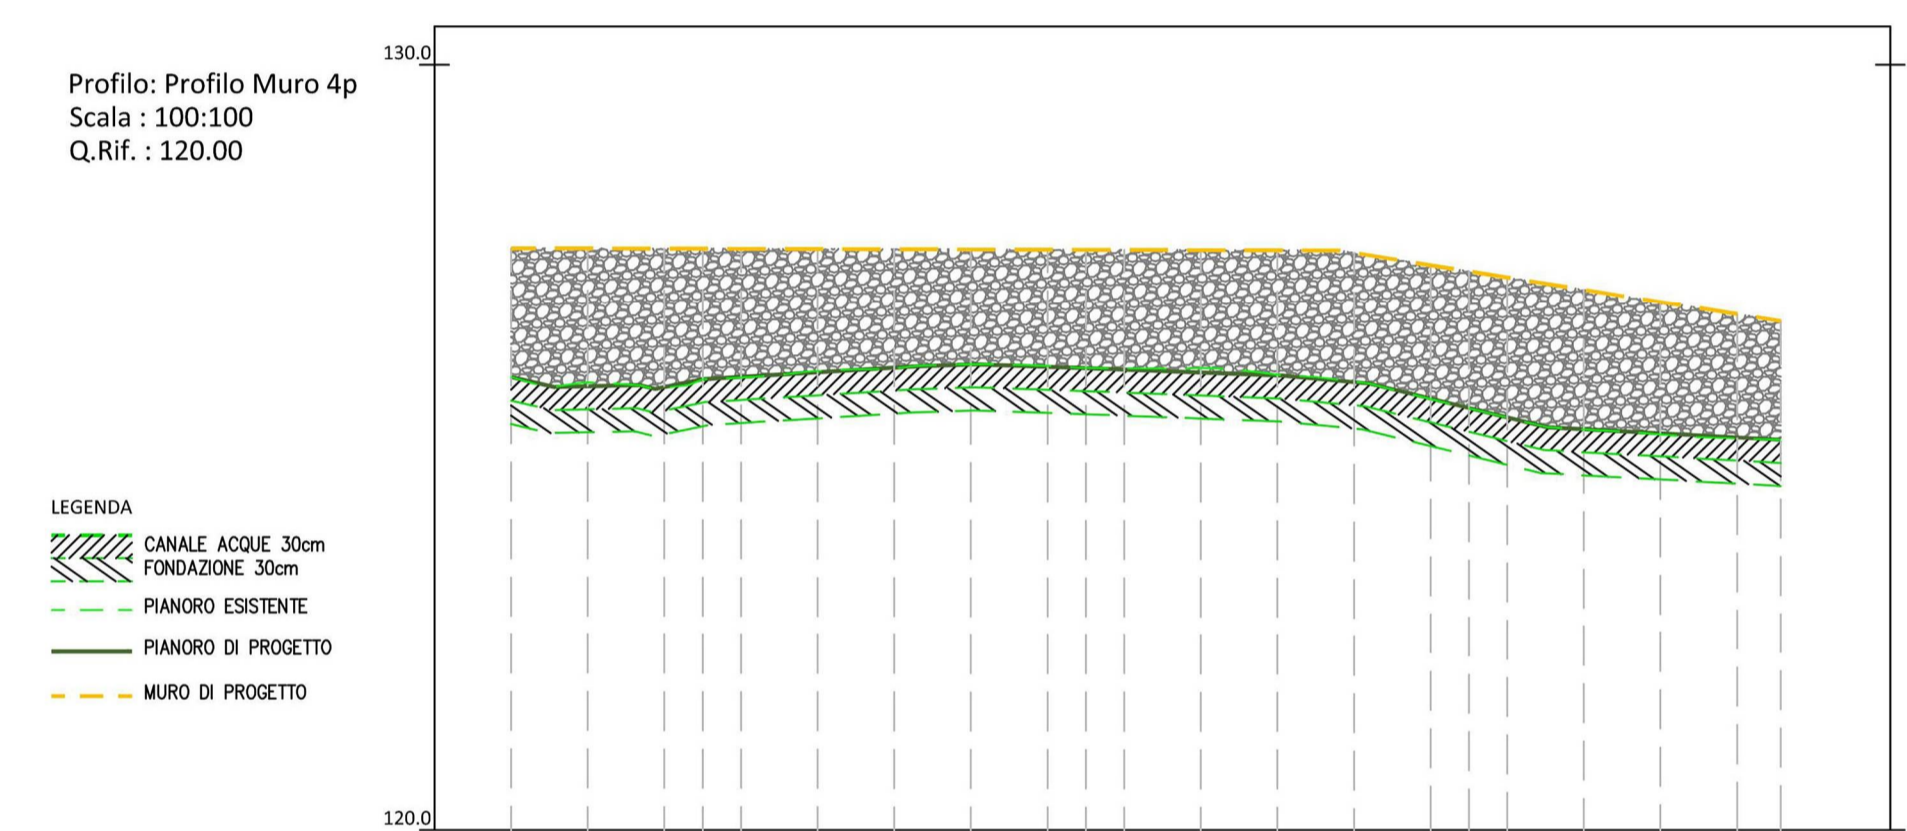

NUMERO SEZIONE	1	2	3	4	5	6	7	8
DISTANZE PROGRESSIVE	0.00	2.50	5.00	7.50	10.00	12.50	15.00	16.57
DISTANZE PARZIALI		2,50	2,50	2,50	2,50	2,50	2,50	1,57
QUOTA PIEDE MURO (QPM)	125.92	125.89	126.03	126.04	125.95	125.51	125.17	125.10
QUOTA TESTA MURO PROG (QTMP)	127.61	127.60	127.60	127.59	127.58	127.31	126.90	126.65
ALTEZZA MURO (HP)	1.69	1.71	1.56	1.55	1.64	1.80	1.73	1.55

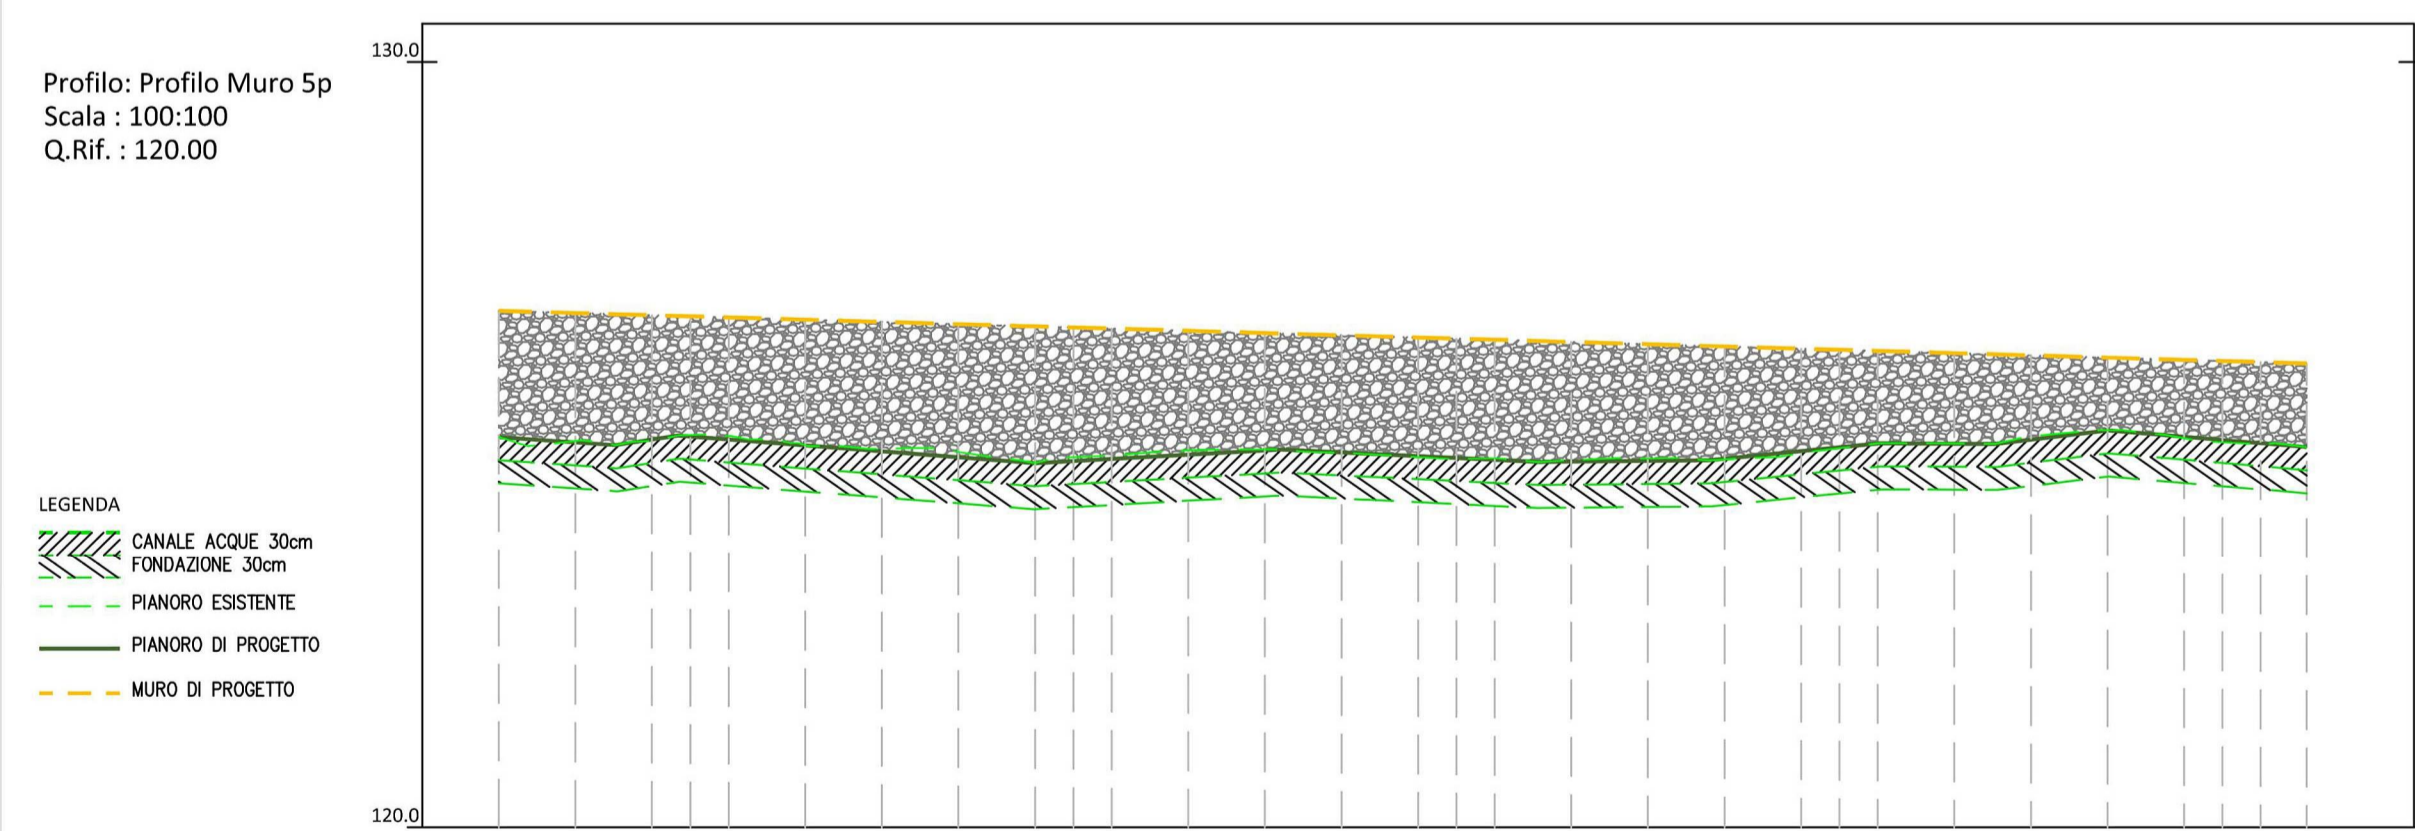

NUMERO SEZIONE	1	2	3	4	5	6	7	8	9	10	11
DISTANZE PROGRESSIVE	0.00	2.50	5.00	7.50	10.00	12.50	15.00	17.50	20.00	22.50	23.60
DISTANZE PARZIALI		2,50	2,50	2,50	2,50	2,50	2,50	2,50	2,50	2,50	1,10
QUOTA PIEDE MURO (QPM)	125.10	125.13	124.95	124.84	124.94	124.82	124.82	124.95	125.11	125.03	124.97
QUOTA TESTA MURO PROG (QTMP)	126.75	126.67	126.60	126.53	126.46	126.38	126.31	126.24	126.16	126.09	126.06
ALTEZZA MURO (HP)	1.65	1.55	1.65	1.69	1.52	1.57	1.49	1.28	1.06	1.06	1.09

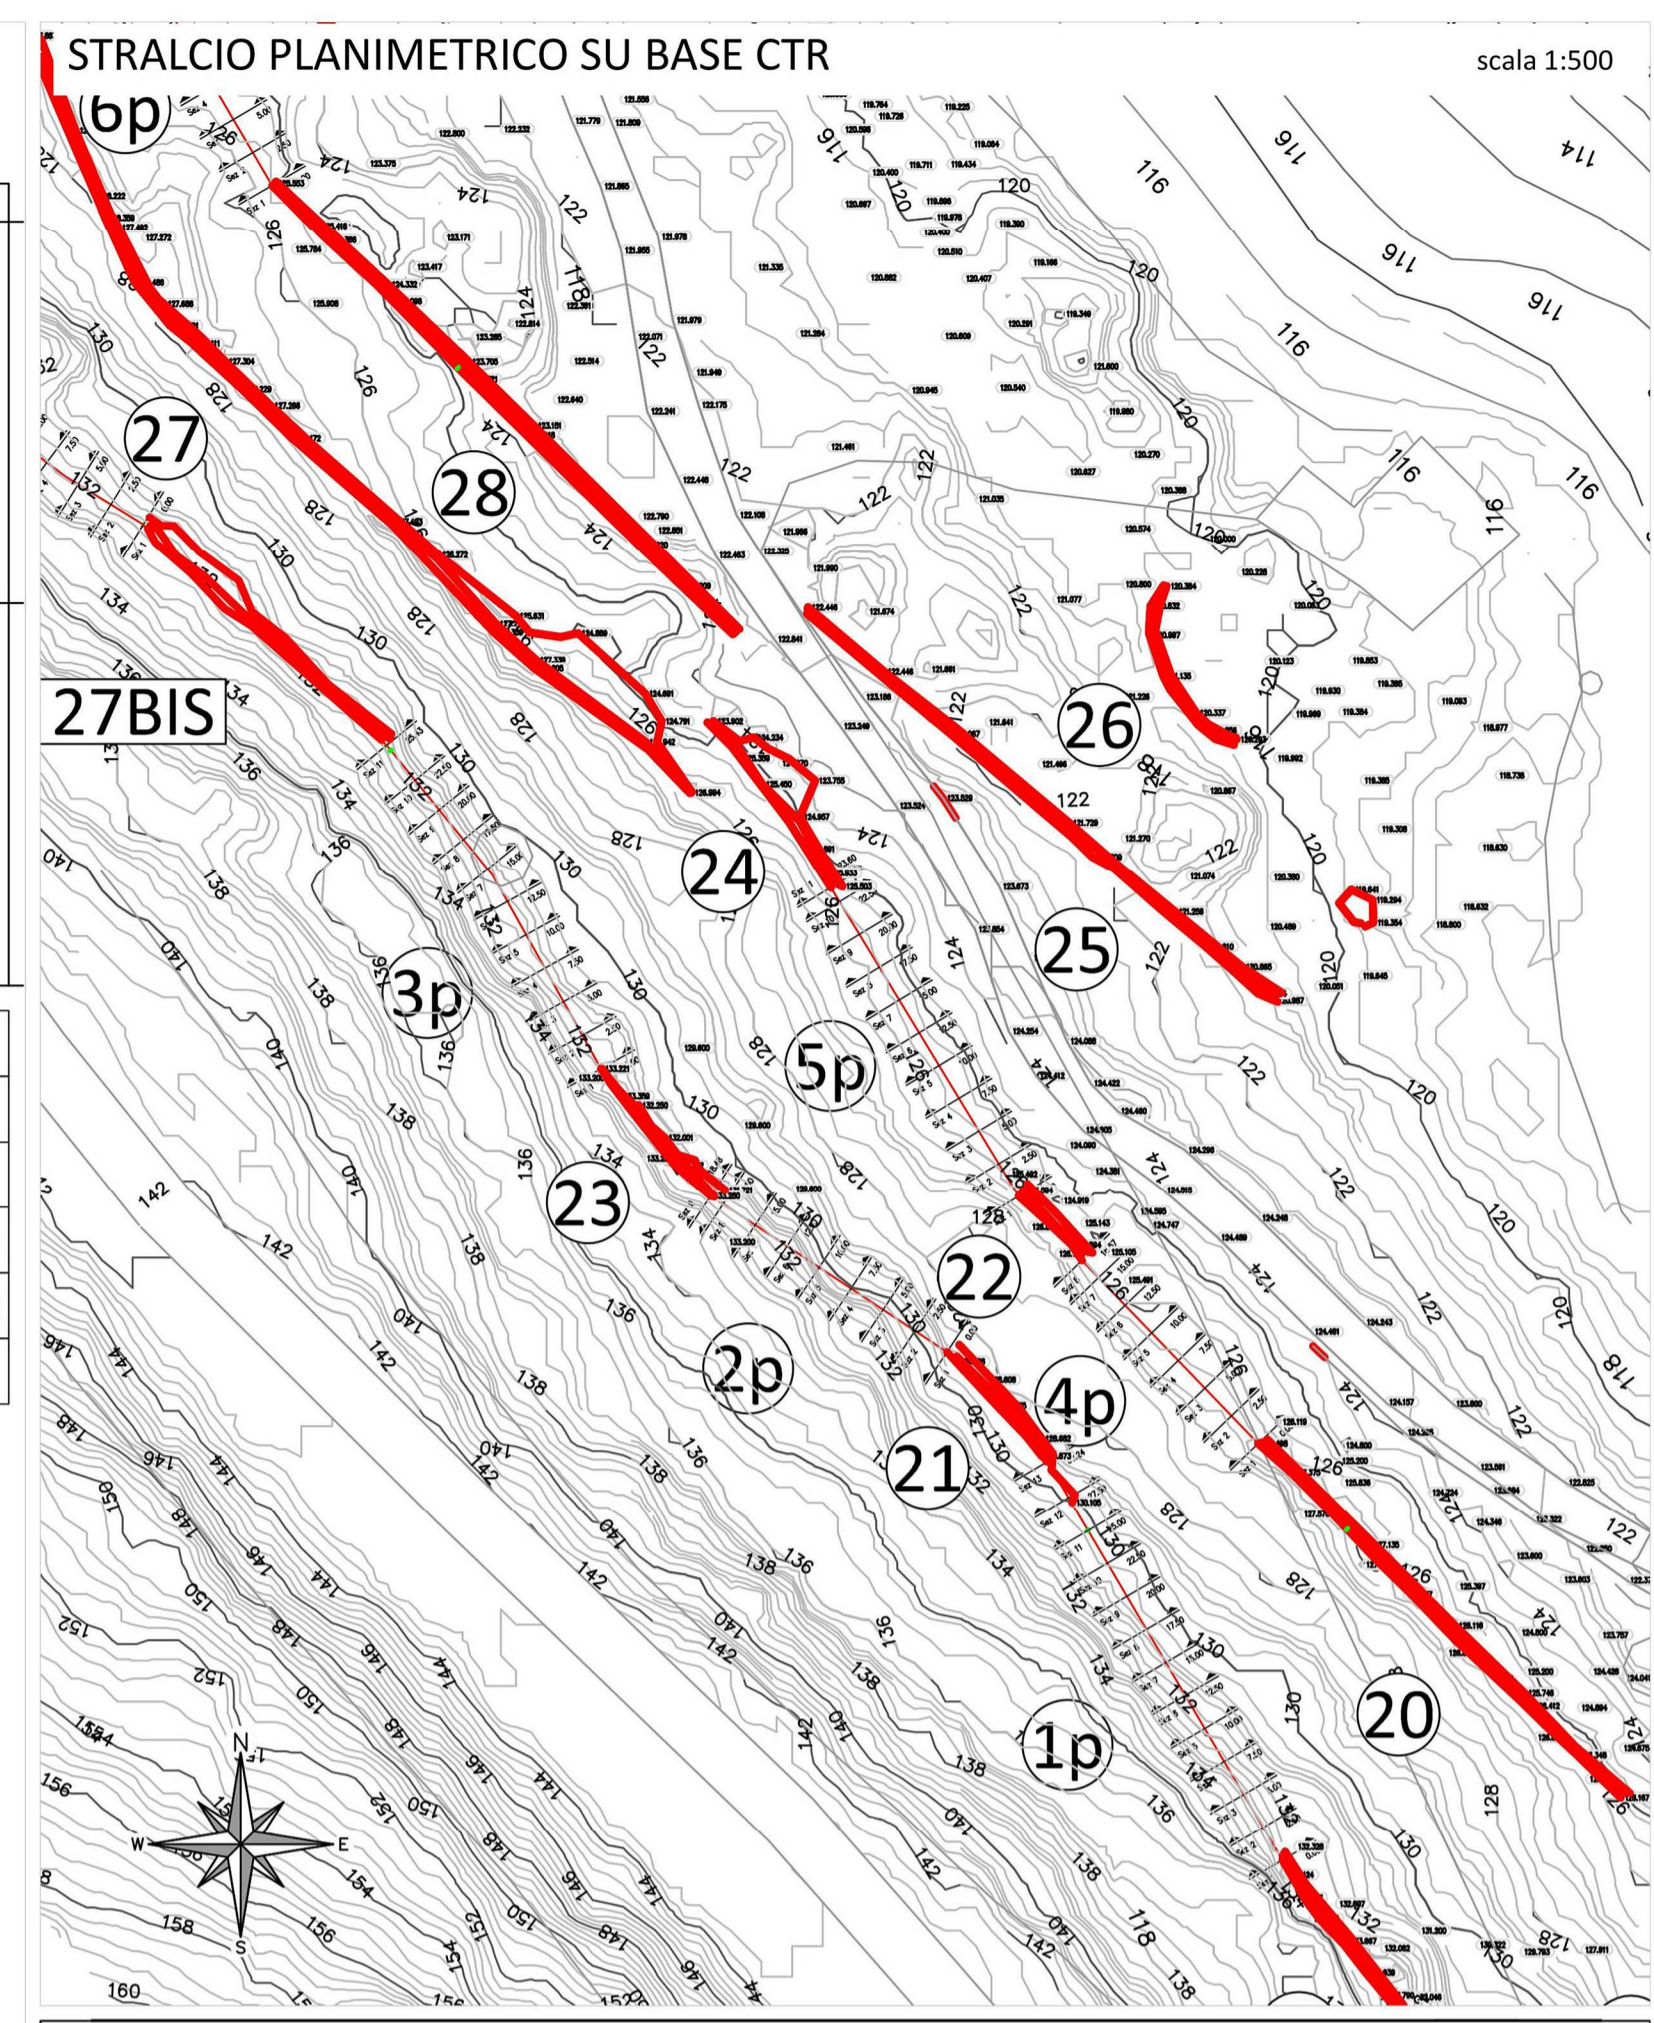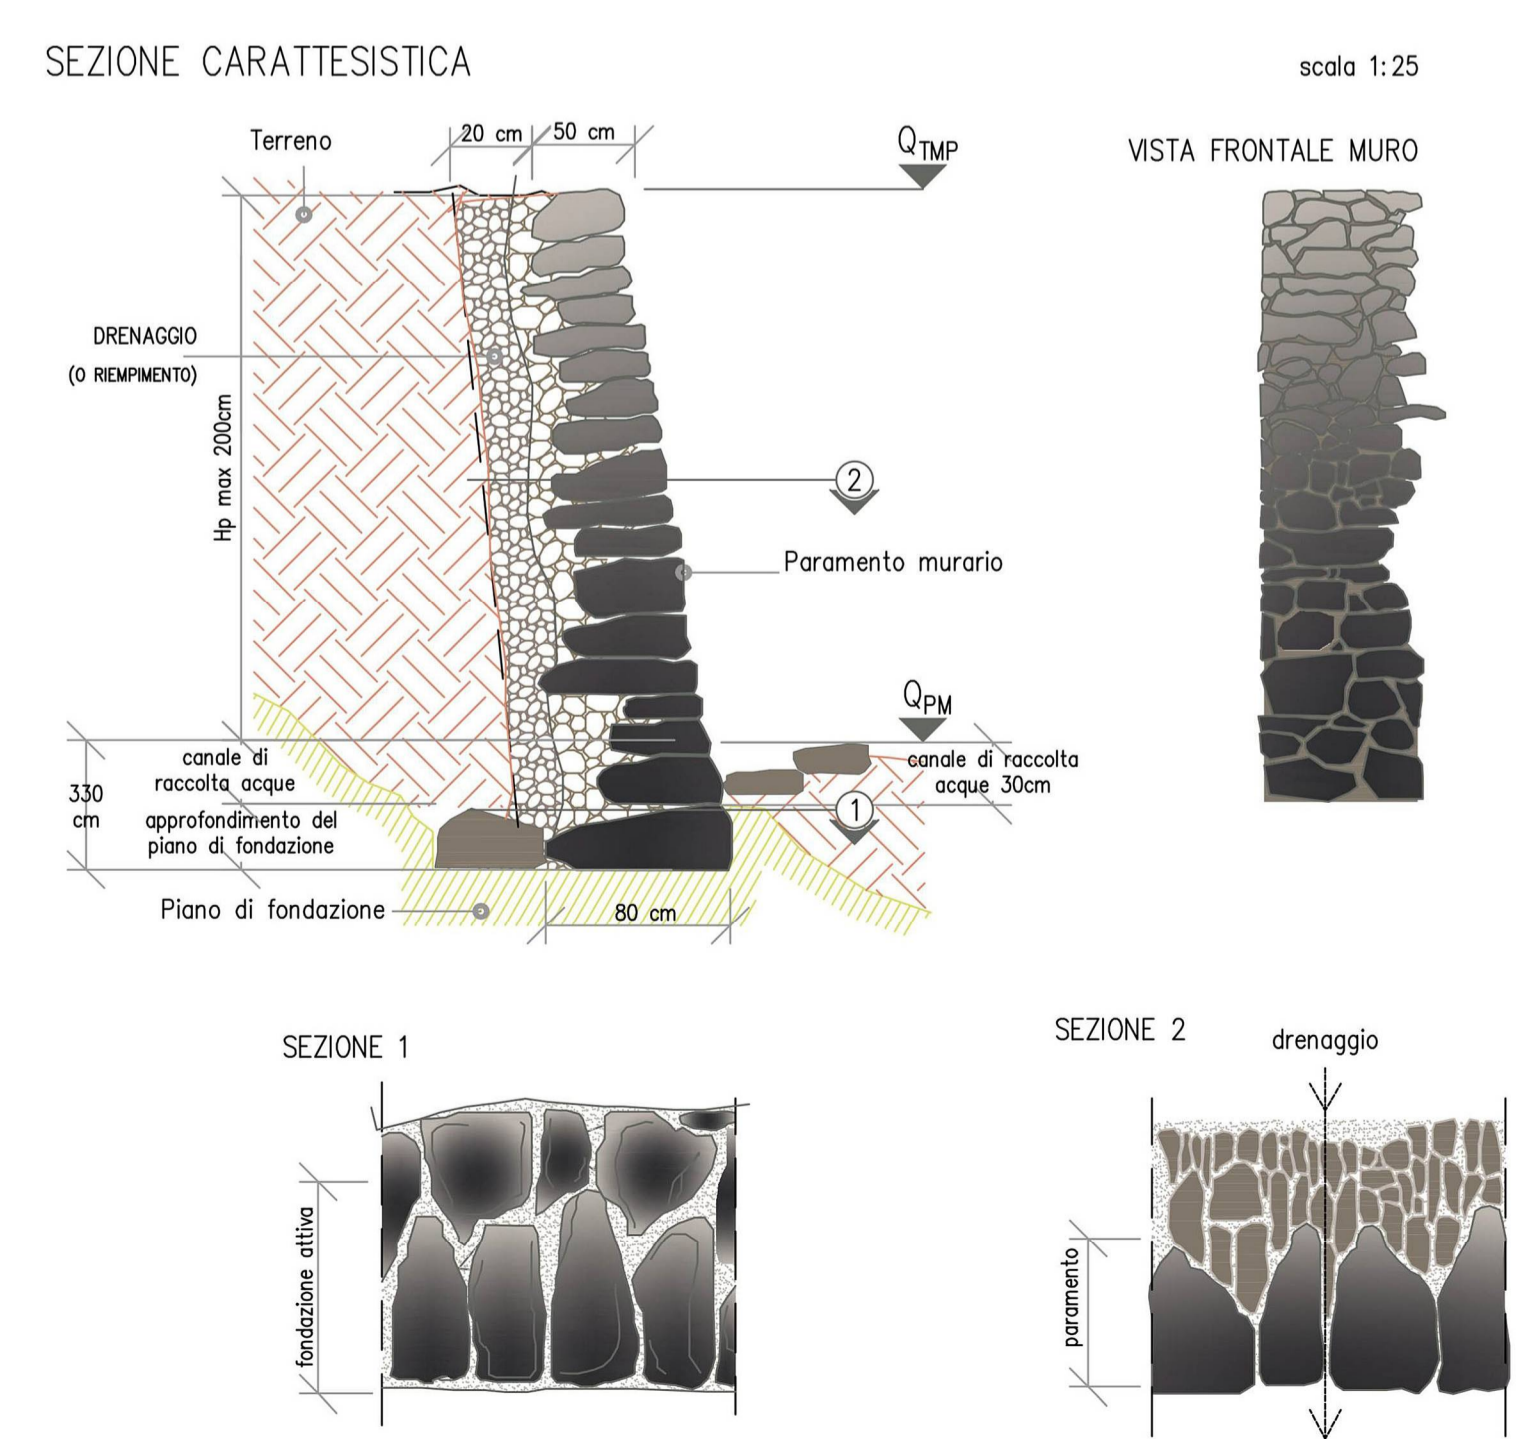

Fondo per lo Sviluppo e la Coesione

PROGRAMMA OPERATIVO AGRICOLTURA 2014 - 2020
Sottopiano 2 - Interventi nel campo delle Infrastrutture irrigue
C.U.P. E96J16001360009

CONSORZIO DI BONIFICA "VELIA"
Località Piano della Rocca, 84060 - PRIGNANO CILENTO (SA)
Tel. 0974/837206 - Fax. 0974/837154 - Pec: consorziovelia@pec.it - www.consorziovelia.com

COMPLETAMENTO IMPIANTO IRRIGUO DELL'ALENTO
Sistema di distribuzione intersettoriale
(3° lotto di distribuzione - 1° stralcio)

INFRASTRUTTURE VERDI

Fatt. tecnico-economica Progetto definitivo Progetto esecutivo

Elaborato **U16a** Scala **Varie** Data **Settembre 2020** Revisione **1 2 3 4 5 6**

Oggetto **Grafici di progetto muri di progetto (Da 1P a 5P)**
Prignano Cilento

TIPOLOGIA ELABORATO	<input type="checkbox"/> Descrittivo	<input checked="" type="checkbox"/> Grafico	<input type="checkbox"/> Calcolo
	<input type="checkbox"/> Economico	<input type="checkbox"/> Sicurezza	<input type="checkbox"/> Disciplinare - Contrattuale
<input type="checkbox"/> Altro			

<p>PROGETTISTA Velia Ingegneria e Servizi Srl Loc. Piano della Rocca 84060 - Prignano Cilento (SA) Tel. 0974/837206 - Pec: veliaingegneria@pec.it Ing. Gaetano Suppa Iscritto all'Albo degli Ingegneri di Salerno n. 1854 dal 12.09.1983</p> <p>GEOLOGO Dott. Geol. Vincenzo Siervo Iscritto all'Albo dei Geologi Regione Campania n. 1378 dal 08.09.1995</p>	<p>RESPONSABILE UNICO DEL PROCEDIMENTO Ing. Giancarlo Greco Iscritto all'Albo degli Ingegneri di Salerno n. 5168 dal 11.09.2006 Consorzio di Bonifica "Velia" Loc. Piano della Rocca 84060 - Prignano Cilento (SA) Tel. 0974/837206 - Fax 0974/837154 - Pec: consorziovelia@pec.it</p>
---	---

Rif. archivio digitale - 15g.2020/Ve.Ing.