


PARTICOLARE MURO ESISTENTE

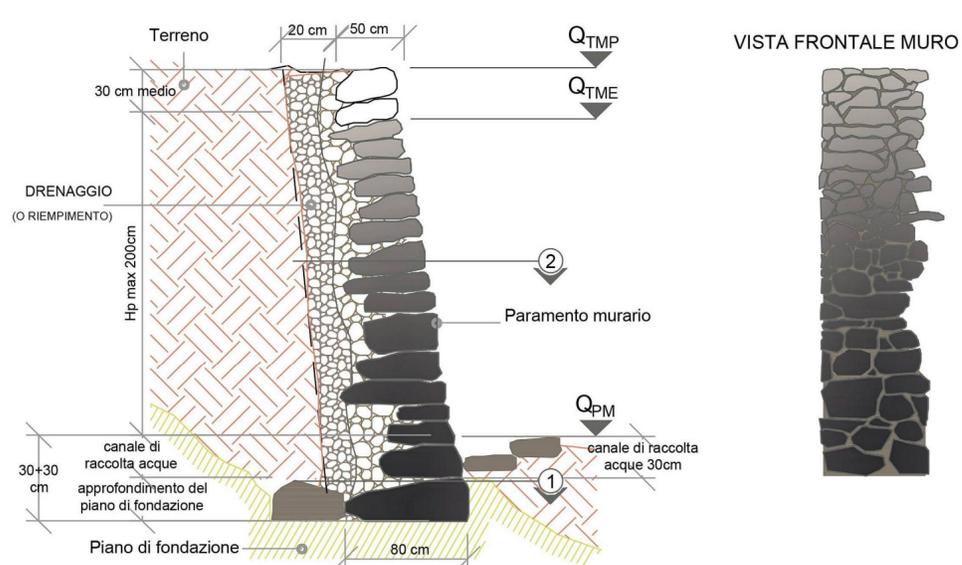


scala 1:25


VISTA FRONTALE MURO




CASO A (scorrimento degli elementi)

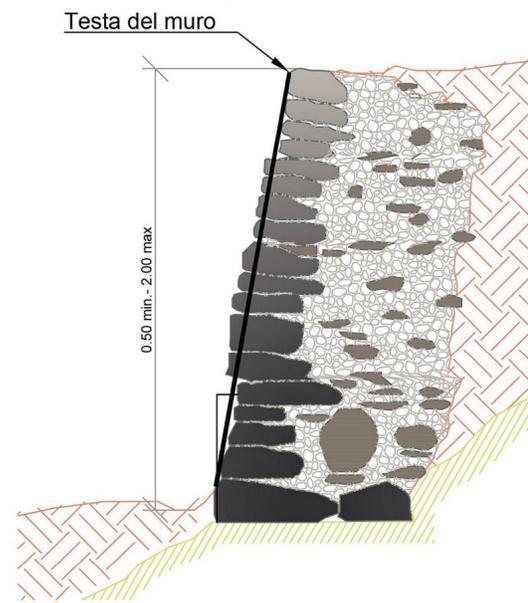

CASO B (crollo degli elementi nella parte sommitale del muro)

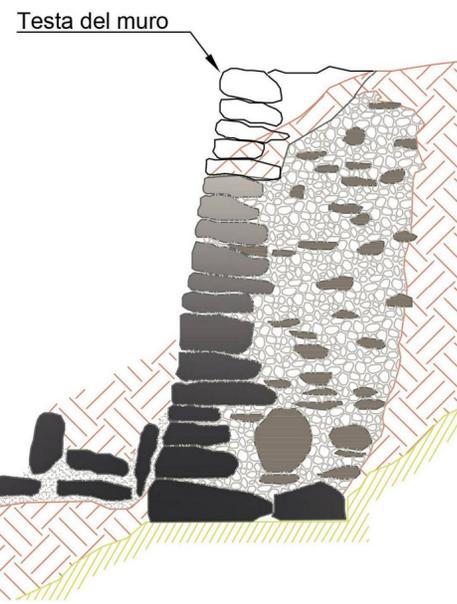

PARTICOLARE MURO DI PROGETTO

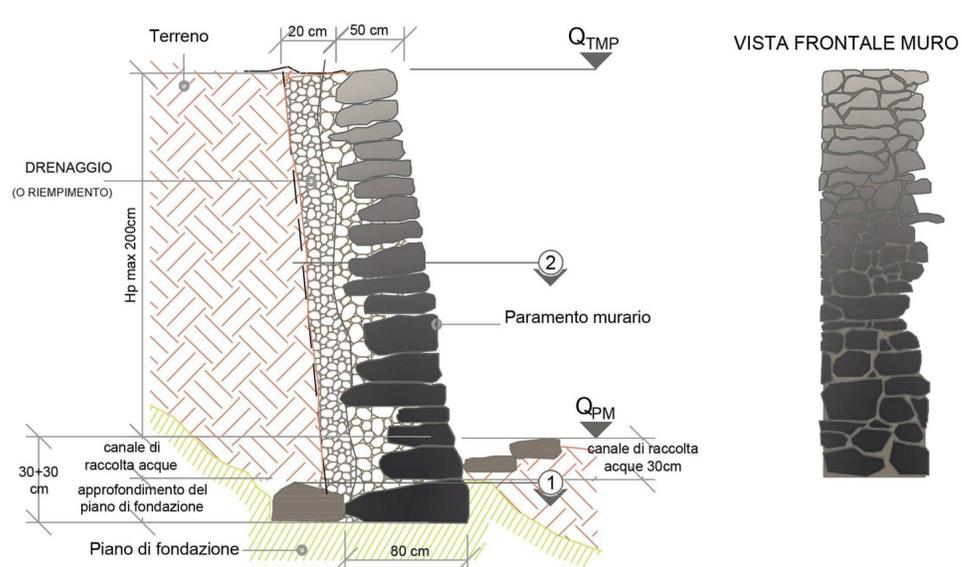


scala 1:25


VISTA FRONTALE MURO




FONDAZIONE A

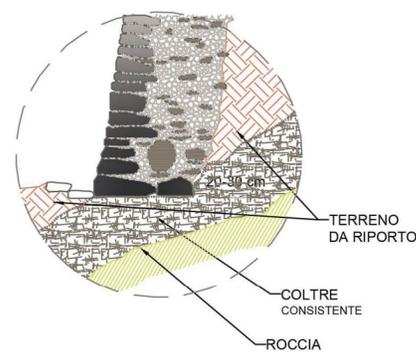


FONDAZIONE B

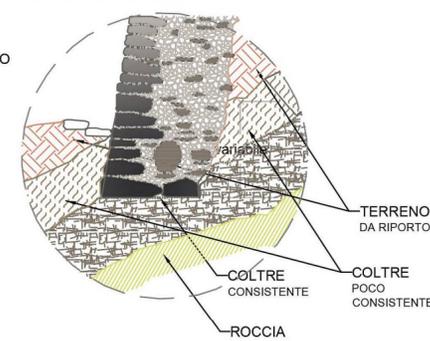

SEZIONE 1

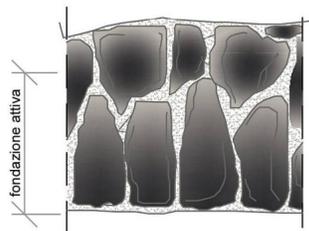

SEZIONE 2

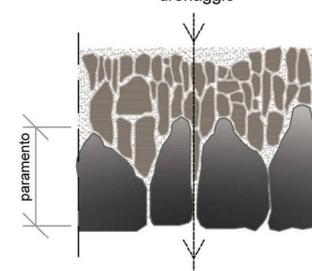

PROGRAMMA OPERATIVO AGRICOLTURA 2014 - 2020
Sottopiano 2 - Interventi nel campo delle Infrastrutture irrigue
C.U.P. E96J16001360009

CONSORZIO DI BONIFICA "VELIA"
 Località Piano della Rocca, 84060 - PRIGNANO CILENTO (SA)
 Tel. 0974/837206 - Fax. 0974/837154 - Pec: consorziovelia@pec.it - www.conorziovelia.com

COMPLETAMENTO IMPIANTO IRRIGUO DELL'ALENTO
 Sistema di distribuzione intersettoriale
 (3° lotto di distribuzione - 1° stralcio)

INFRASTRUTTURE VERDI

Fatt. tecnico-economica Progetto definitivo Progetto esecutivo

Elaborato	U20e	Scala	1:20	Data	Settembre 2020	Revisione	<input checked="" type="checkbox"/> 1 <input type="checkbox"/> 2 <input type="checkbox"/> 3 <input type="checkbox"/> 4 <input type="checkbox"/> 5 <input type="checkbox"/> 6
<p>Grafici di dettaglio muro "tipo"</p>							

TIPOLOGIA ELABORATO	<input type="checkbox"/> Descrittivo	<input checked="" type="checkbox"/> Grafico	<input type="checkbox"/> Calcolo
<input type="checkbox"/> Economico	<input type="checkbox"/> Sicurezza	<input type="checkbox"/> Disciplinare - Contrattuale	<input type="checkbox"/> Altro

<p>PROGETTISTA Velia Ingegneria e Servizi Srl Loc. Piano Della Rocca 84060 - Prignano Cilento (SA) Tel. 0974/837206 - Pec: veliaingegneria@pec.it Ing. Gaetano Suppa Iscritto all'Albo degli Ingegneri di Salerno n. 1854 dal 12.09.1983</p>	<p>RESPONSABILE UNICO DEL PROCEDIMENTO Ing. Giancarlo Greco Iscritto all'Albo degli Ingegneri di Salerno n. 5148 dal 11.09.2006 Consorzio di Bonifica "Velia" Loc. Piano Della Rocca 84060 - Prignano Cilento (SA) Tel. 0974/837206 - Fax 0974/837154 - Pec: consorziovelia@pec.it</p>
<p>GEOLOGO Dott. Geol. Vincenzo Siervo Iscritto all'Albo dei Geologi Regione Campania n. 1378 dal 08.09.1995</p>	

Rif. archivio digitale - 15g.2020/Ve.Ing.