

**PROGRAMMA OPERATIVO AGRICOLTURA 2014 - 2020**  
**Interventi nel campo delle infrastrutture irrigue**  
**P.S.R.N. 2014 - 2020 - Tipologia 4.3.1**  
**- C.U.P. E54B12000120006**

**CONSORZIO DI BONIFICA "VELIA"**

Località Piano della Rocca, 84060 - PRIGNANO CILENTO (SA)  
Tel. 0974/837206 - Fax. 0974/837154 - Pec: Consorziovelia@pec.it-www.conorziovelia.com

**COMPLETAMENTO IMPIANTO  
IRRIGUO DELL'ALENTO**

**Nuovi compresori irrigui nel bacino dell'Alento**  
**Ristrutturazione, ammodernamento, completamento**  
**Lavori di messa in sicurezza per garantire l'approvvigionamento del distretto E3**

Elaborato **B1.4** Scala 1 : 2.000 Data Aprile 2024 Revisione  1  2  3  4  5  6

Oggetto **PROGETTO ESECUTIVO**




**Planimetria di inquadramento su catastale**

<b>TIPOLOGIA ELABORATO</b>	<input type="checkbox"/> Descrittivo	<input checked="" type="checkbox"/> Grafico	<input type="checkbox"/> Calcolo
	<input type="checkbox"/> Economico	<input type="checkbox"/> Sicurezza	<input type="checkbox"/> Disciplinare/Contrattuale
		<input type="checkbox"/> Altro	

**Progettista**  
Velia Ingegneria e Servizi Srl  
**Ing. Gaetano Suppa**  
Albo degli Ingegneri di Salerno n. 1854

**Responsabile Unico del Procedimento**  
Consorzio di Bonifica "Velia"  
**Ing. Marcello Nicodemo**  
Albo degli Ingegneri di Salerno n. 1931

Riferimenti archivio digitale: 14e/Ve.Ing.

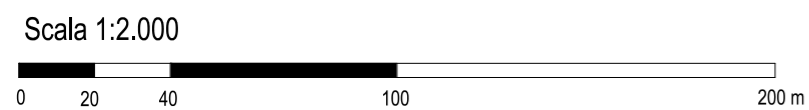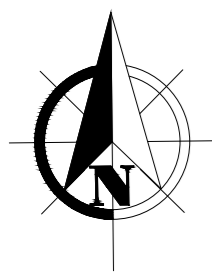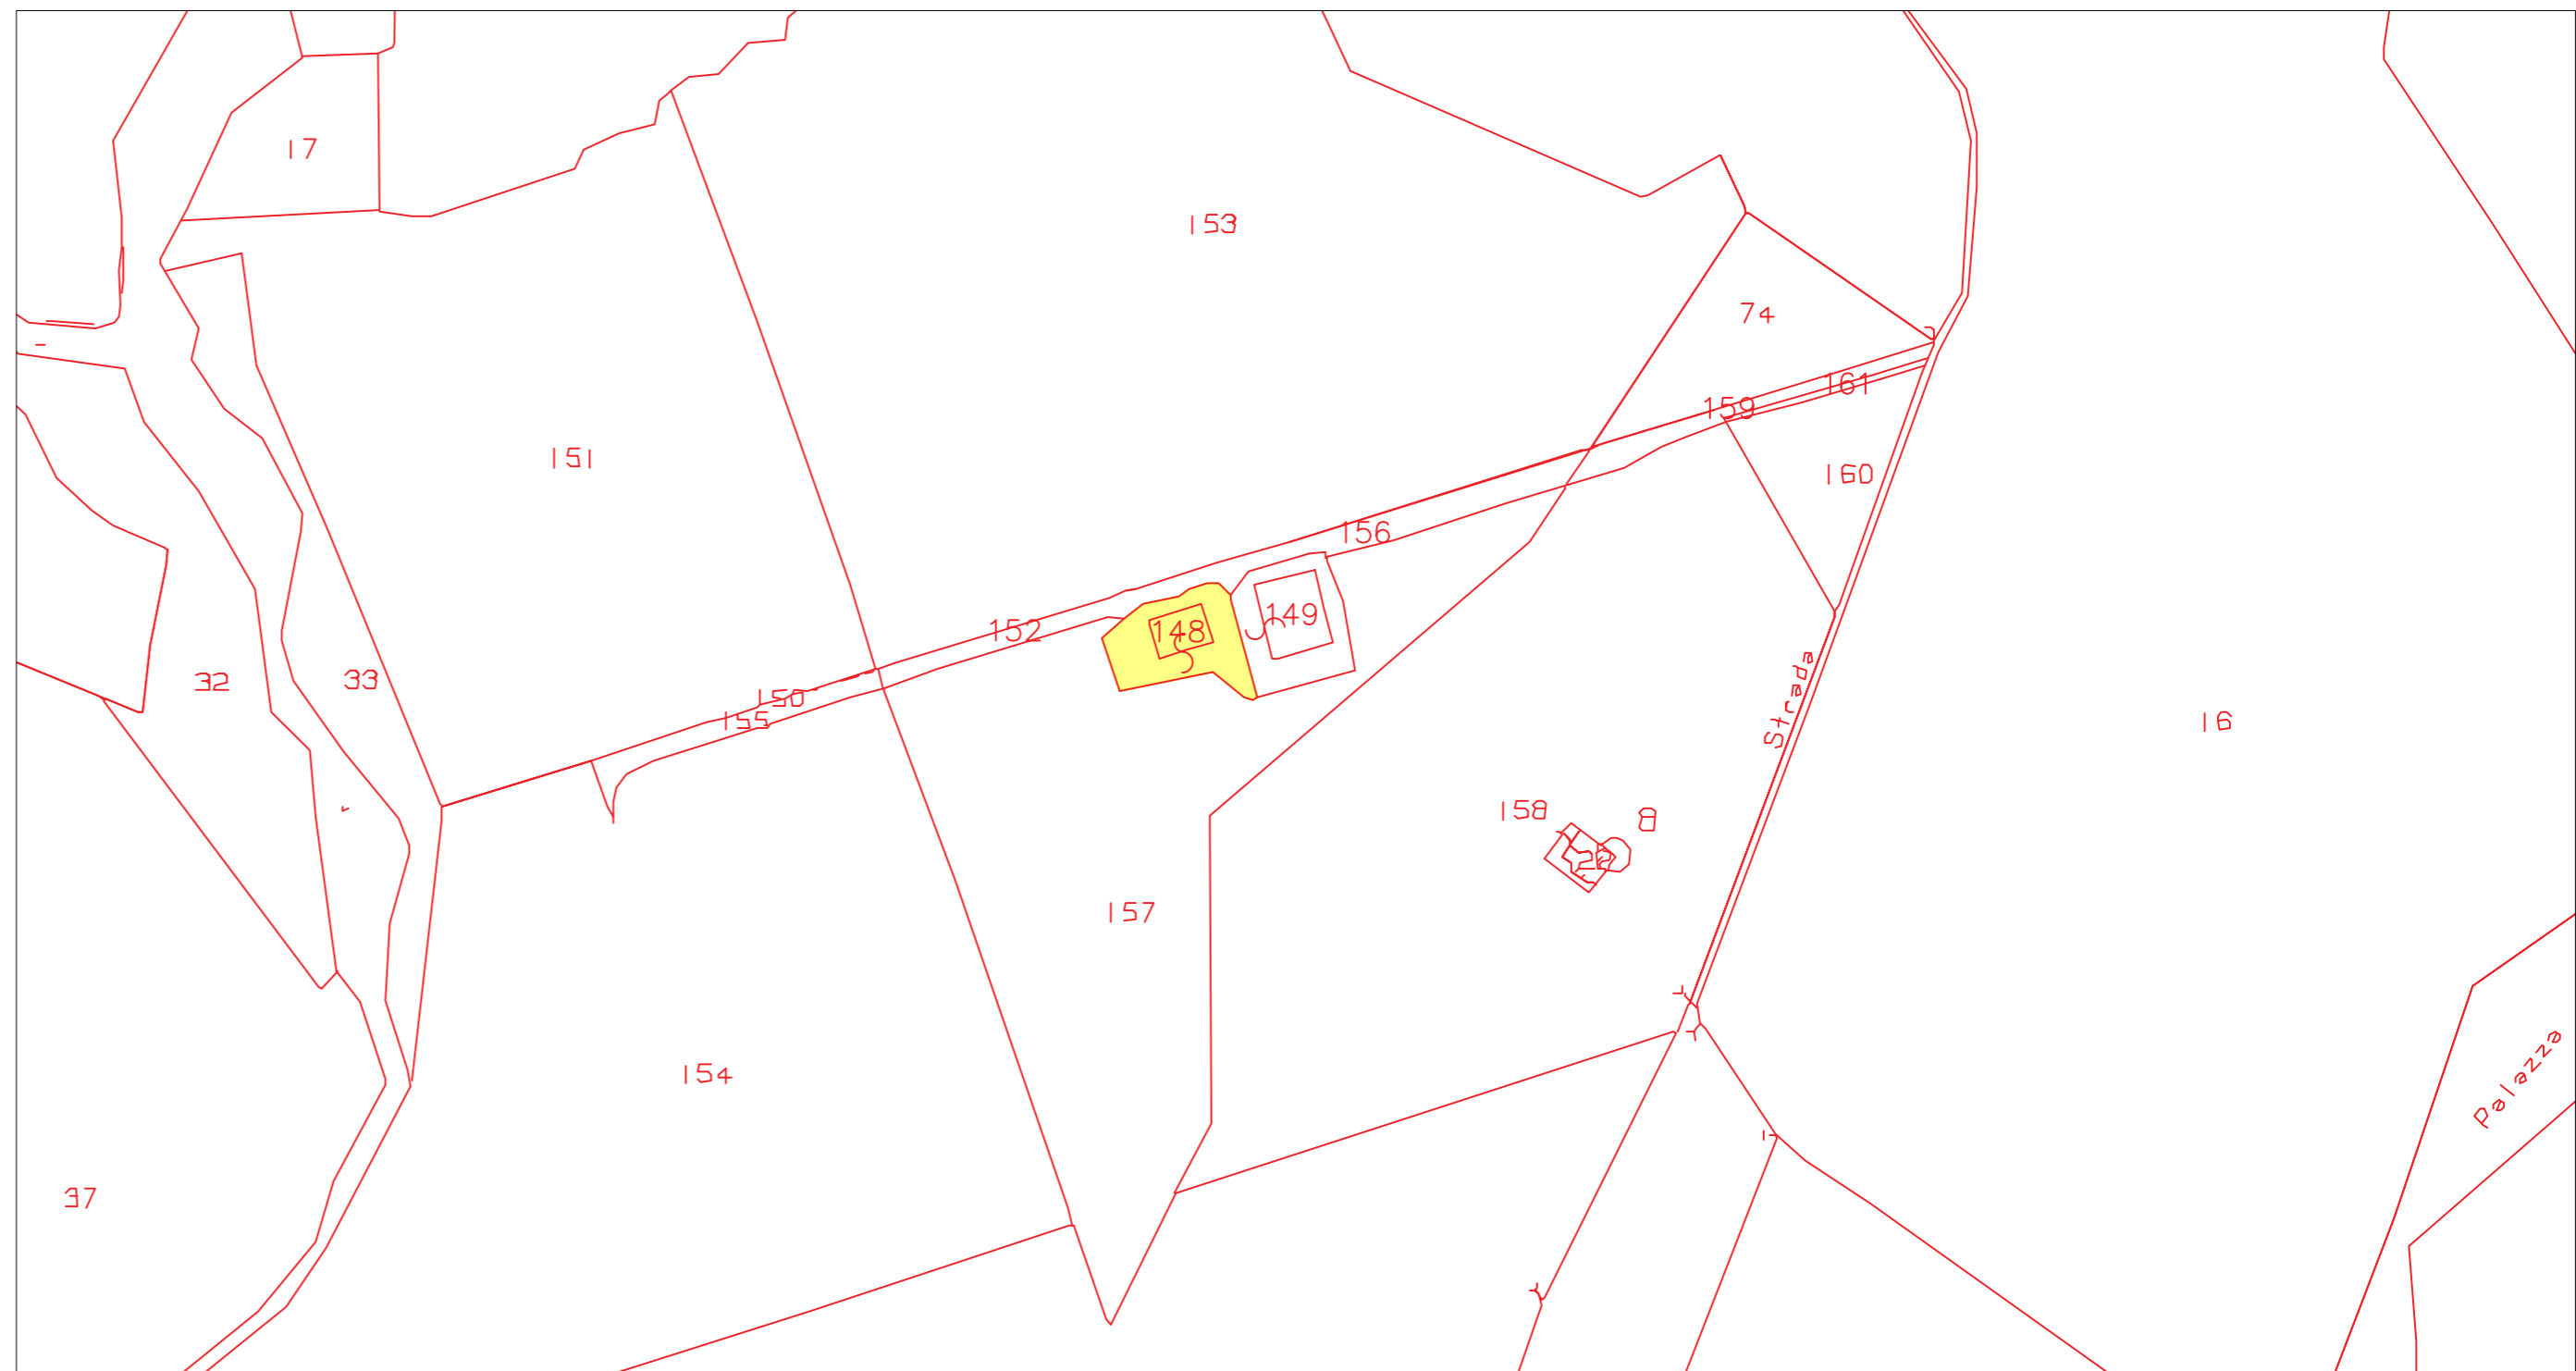

— Salento - Foglio 15

Area di intervento