

PROGRAMMA OPERATIVO AGRICOLTURA 2014 - 2020
Interventi nel campo delle infrastrutture irrigue
P.S.R.N. 2014 - 2020 - Tipologia 4.3.1
- C.U.P. E54B12000120006

CONSORZIO DI BONIFICA "VELIA"

Località Piano della Rocca, 84060 - PRIGNANO CILENTO (SA)
Tel. 0974/837206 - Fax. 0974/837154 - Pec: Consorziovelia@pec.it-www.conorziovelia.com

**COMPLETAMENTO IMPIANTO
IRRIGUO DELL'ALENTO**

Nuovi compressori irrigui nel bacino dell'Alento
Ristrutturazione, ammodernamento, completamento
Lavori di messa in sicurezza per garantire l'approvvigionamento del distretto E3

Elaborato **E1.3** Scala **Varie** Data **Aprile 2024** Revisione **1 2 3 4 5 6**

Oggetto **PROGETTO ESECUTIVO**


**Planimetria di dettaglio -
Cabina MT/BT e impianto di sollevamento**

TIPOLOGIA ELABORATO	<input type="checkbox"/> Descrittivo	<input checked="" type="checkbox"/> Grafico	<input type="checkbox"/> Calcolo
<input type="checkbox"/> Economico	<input type="checkbox"/> Sicurezza	<input type="checkbox"/> Disciplinare/Contrattuale	<input type="checkbox"/> Altro

Progettista
Velia Ingegneria e Servizi Srl
Ing. Gaetano Suppa
Albo degli Ingegneri di Salerno n. 1854

Responsabile Unico del Procedimento
Consorzio di Bonifica "Velia"
Ing. Marcello Nicodemo
Albo degli Ingegneri di Salerno n. 1931

Riferimenti archivio digitale: 14e/Ve.Ing.

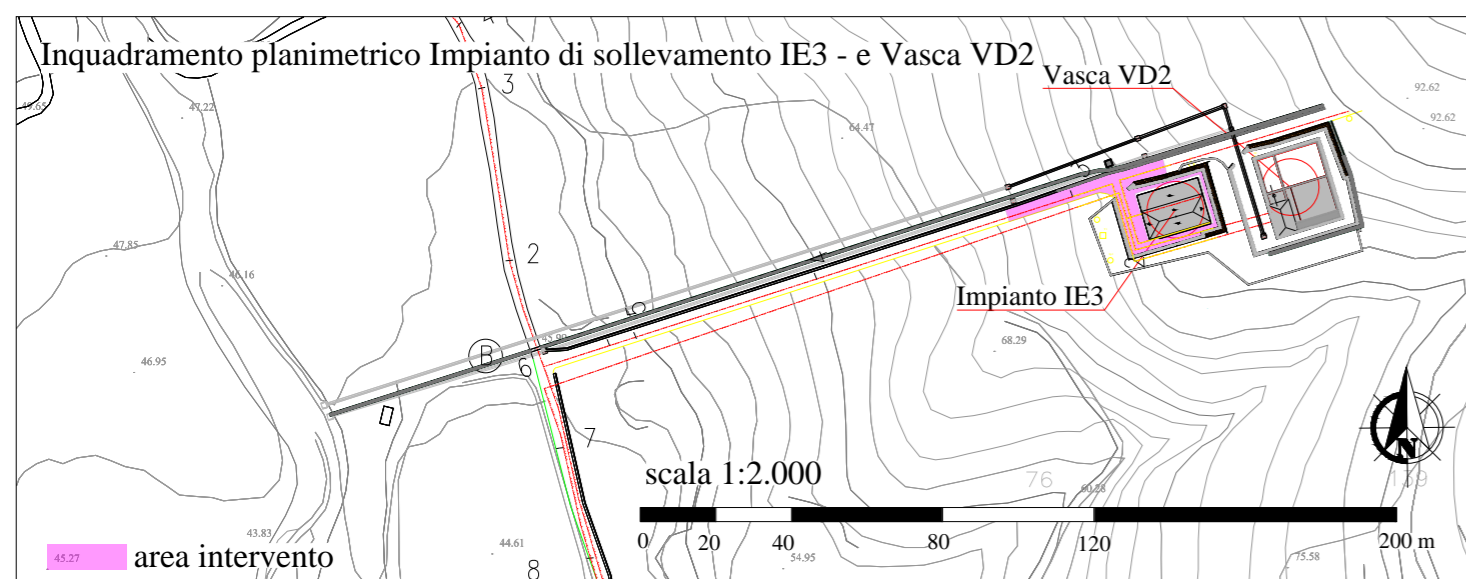

 Cabina MT oggetto di intervento

scala 1:50

