

CONSORZIO DI BONIFICA "VELIA"

Località Piano della Rocca, 84060 - PRIGNANO CILENTO (SA)
Tel. 0974/837206 - Fax. 0974/837154 - Pec: Consorziavelia@pec.it-www.consorziavelia.com

**COMPLETAMENTO IMPIANTO
IRRIGUO DELL'ALENTO**

Nuovi compressori irrigui nel bacino dell'Alento
Ristrutturazione, ammodernamento, completamento
Lavori di messa in sicurezza per garantire l'approvvigionamento del distretto E3

Elaborato	E1.4	Scala	Varie	Data	Aprile 2024	Revisione	1 2 3 4 5 6
-----------	------	-------	-------	------	-------------	-----------	-------------

Oggetto **PROGETTO ESECUTIVO**

**Planimetria di dettaglio e sezioni -
Condotte in acciaio da sostituire**

TIPOLOGIA ELABORATO	<input type="checkbox"/> Descrittivo	<input checked="" type="checkbox"/> Grafico	<input type="checkbox"/> Calcolo
<input type="checkbox"/> Economico	<input type="checkbox"/> Sicurezza	<input type="checkbox"/> Disciplinare/Contrattuale	<input type="checkbox"/> Altro


Progettista
Velia Ingegneria e Servizi Srl
Ing. Gaetano Suppa
Albo degli Ingegneri di Salerno n. 1854

Responsabile Unico del Procedimento
Consorzio di Bonifica "Velia"
Ing. Marcello Nicodemo
Albo degli Ingegneri di Salerno n. 1931


Riferimenti archivio digitale: 14e/Ve.Ing.

Sezione di scavo condotte

scala 1:50

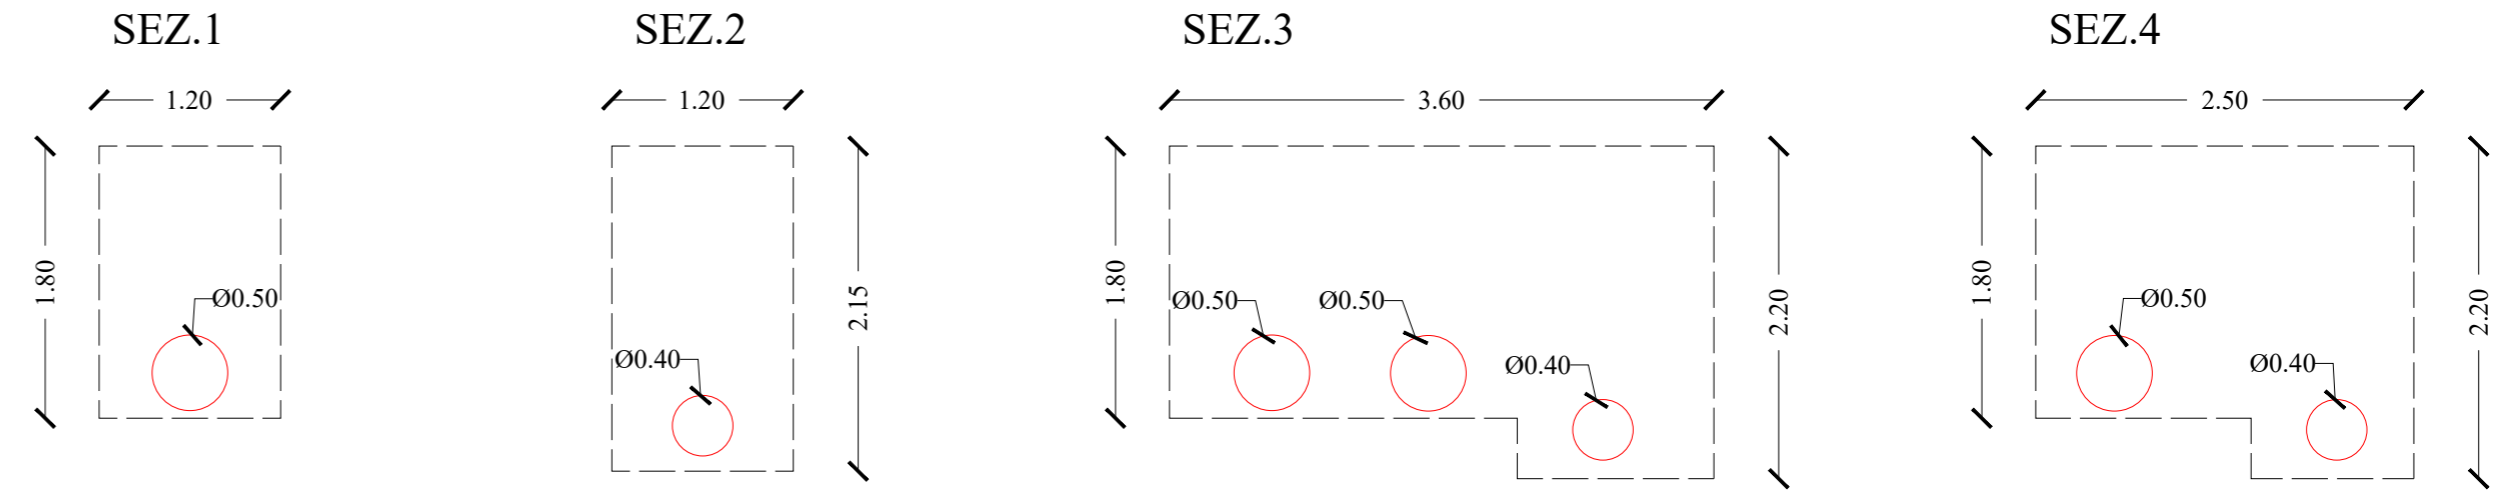

Planimetria condotte da sostituire

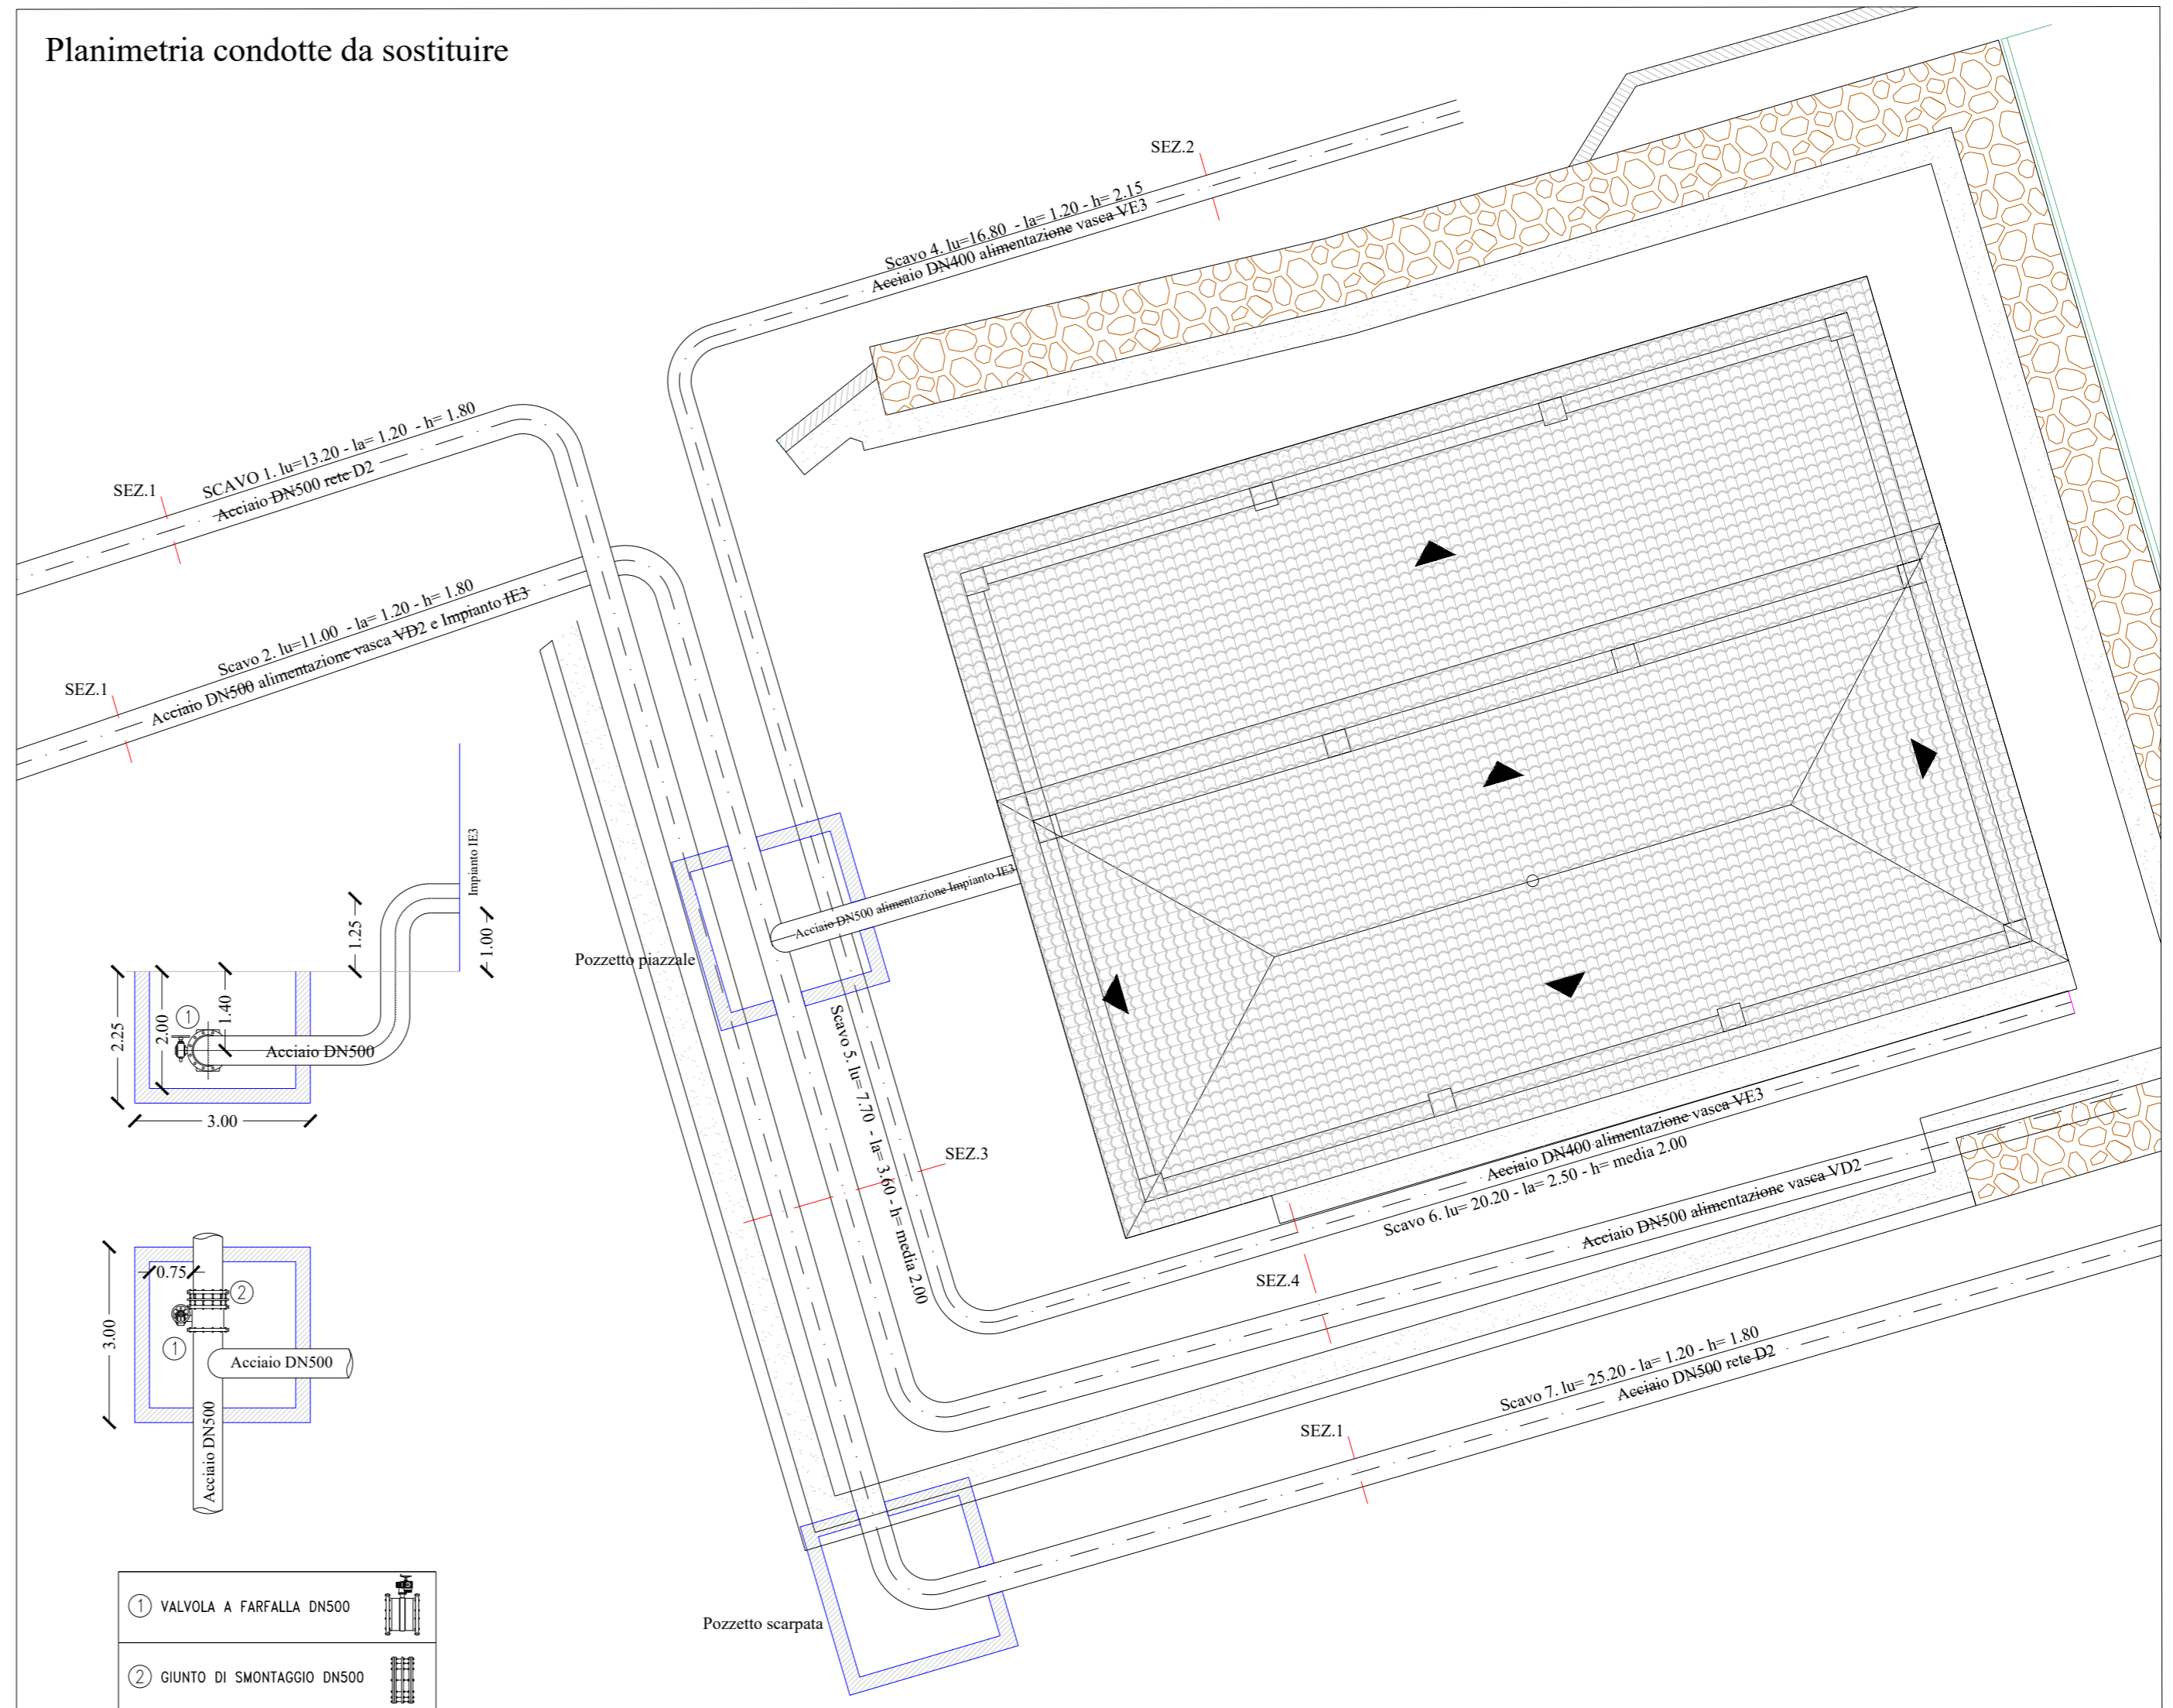

scala 1:100

Inquadramento planimetrico Impianto di sollevamento IE3 - e Vasca VD2

