


LEGENDA

- Stratificazione terreno**
- terreno vegetale
  - limo argilloso sabbioso brunoastro
  - limo argilloso sabbioso grigio verdastro
  - stitilici argillitici e marmosi scagliettati
- Sondaggi**
- Sondaggi penetrometrici
  - Trincea
  - Sondaggio precedente

PROFILO A-A

scala 1:200/200

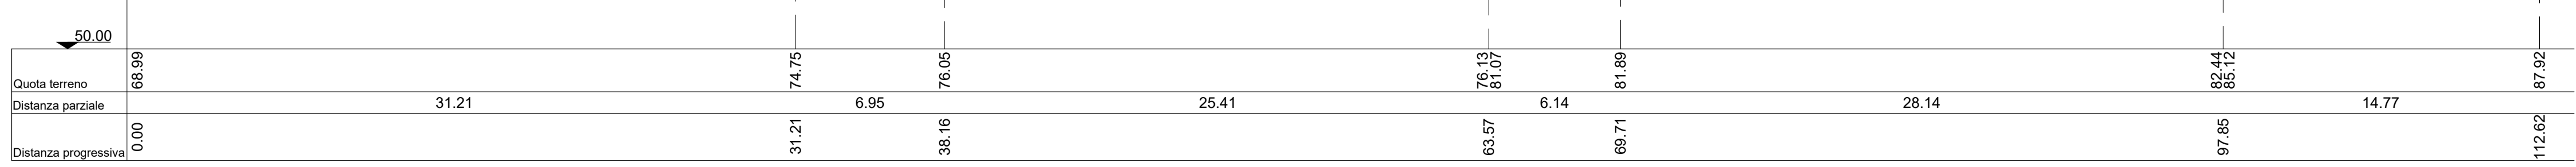

**PROGRAMMA OPERATIVO AGRICOLTURA 2014 - 2020**  
**Interventi nel campo delle infrastrutture irrigue**  
**P.S.R.N. 2014 - 2020 - Tipologia 4.3.1**  
**- C.U.P. E54B12000120006**

**CONSORZIO DI BONIFICA "VELIA"**  
 Località Piano della Rocca, 84060 - PRIGNANO CILENTO (SA)  
 Tel. 0974/837206 - Fax. 0974/837154 - Pec: Consorziovelia@pec.it-www.conorziovelia.com

**COMPLETAMENTO IMPIANTO IRRIGUO DELL'ALENTO**  
**Nuovi compresori irrigui nel bacino dell'Alento**  
**Ristrutturazione, ammodernamento, completamento**  
**Lavori di messa in sicurezza per garantire l'approvvigionamento del distretto E3**

Elaborato	E1.5	Scala	1:200	Data	Aprile 2024	Revisione	1 2 3 4 5 6
Oggetto	PROGETTO ESECUTIVO						

**Rilievo planoaltimetrico (stato di progetto)**

<b>TIPOLOGIA ELABORATO</b>	<input type="checkbox"/> Descrittivo	<input checked="" type="checkbox"/> Grafico	<input type="checkbox"/> Calcolo
	<input type="checkbox"/> Economico	<input type="checkbox"/> Sicurezza	<input type="checkbox"/> Altro

<b>Progettista</b> Velia Ingegneria e Servizi Srl <b>Ing. Gaetano Suppa</b> <small>Albo degli Ingegneri di Salerno n. 1854</small>	<b>Responsabile Unico del Procedimento</b> Consorzio di Bonifica "Velia" <b>Ing. Marcello Nicodemo</b> <small>Albo degli Ingegneri di Salerno n. 1931</small>
---	--

Riferimenti archivio digitale: 14e/Ve.Ing.