

PROGRAMMA OPERATIVO AGRICOLTURA 2014 - 2020
Interventi nel campo delle infrastrutture irrigue
P.S.R.N. 2014 - 2020 - Tipologia 4.3.1
- C.U.P. E54B12000120006

CONSORZIO DI BONIFICA "VELIA"

Località Piano della Rocca, 84060 - PRIGNANO CILENTO (SA)

Tel. 0974/837206 - Fax. 0974/837154 - Pec: Consorziovelia@pec.it-www.conorziovelia.com

**COMPLETAMENTO IMPIANTO
IRRIGUO DELL'ALENTO**

Nuovi compresori irrigui nel bacino dell'Alento

Ristrutturazione, ammodernamento, completamento

Lavori di messa in sicurezza per garantire l'approvvigionamento del distretto E3

Elaborato	Scala	Data	Revisione
E1.6	Varie	Aprile 2024	<input type="checkbox"/> 1 <input type="checkbox"/> 2 <input type="checkbox"/> 3 <input type="checkbox"/> 4 <input type="checkbox"/> 5 <input type="checkbox"/> 6

Oggetto
PROGETTO ESECUTIVO
Particolare quadro MT/BT e fusibile


TIPOLOGIA ELABORATO	<input type="checkbox"/> Descrittivo	<input checked="" type="checkbox"/> Grafico	<input type="checkbox"/> Calcolo
<input type="checkbox"/> Economico	<input type="checkbox"/> Sicurezza	<input type="checkbox"/> Disciplinare/Contrattuale	<input type="checkbox"/> Altro

Progettista Velia Ingegneria e Servizi Srl Ing. Gaetano Suppa Albo degli Ingegneri di Salerno n. 1854	Responsabile Unico del Procedimento Consorzio di Bonifica "Velia" Ing. Marcello Nicodemo Albo degli Ingegneri di Salerno n. 1931
--	---


Quadro elettrico MT-BT

scala 1:20

Vista frontale

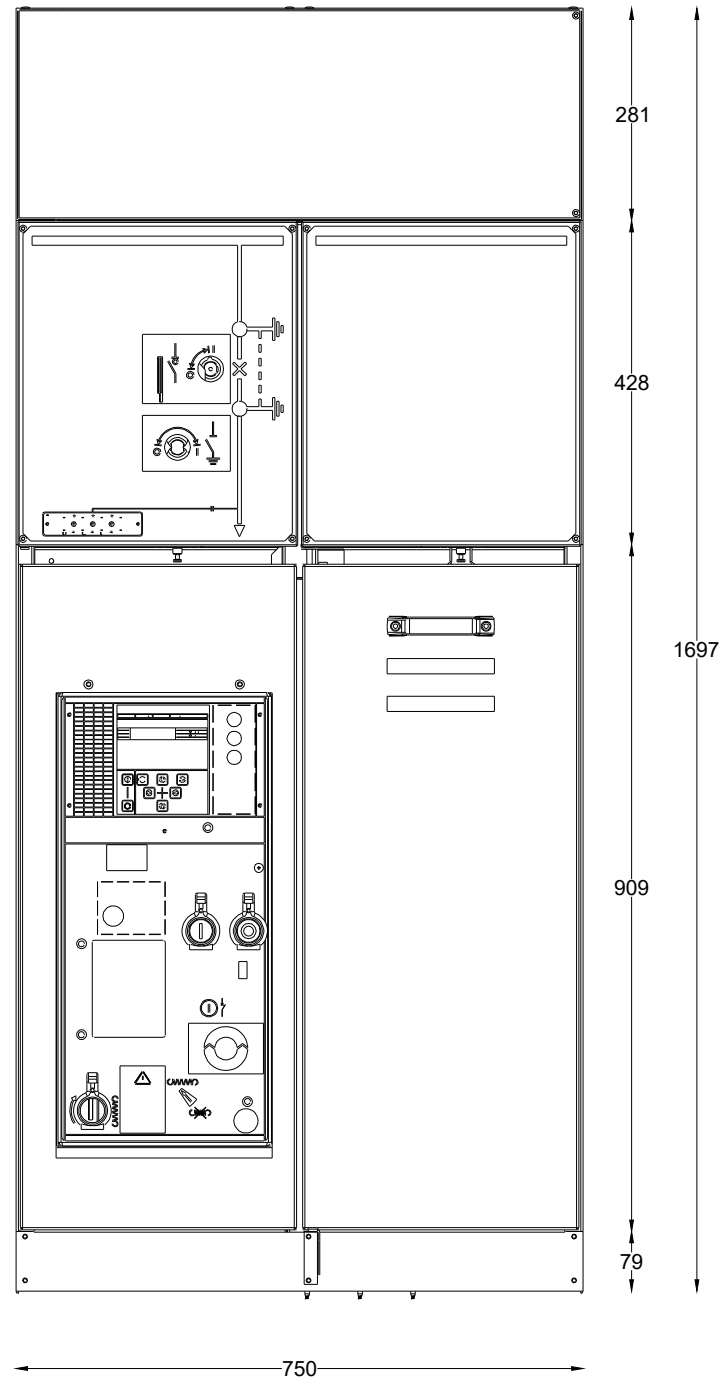

Vista laterale

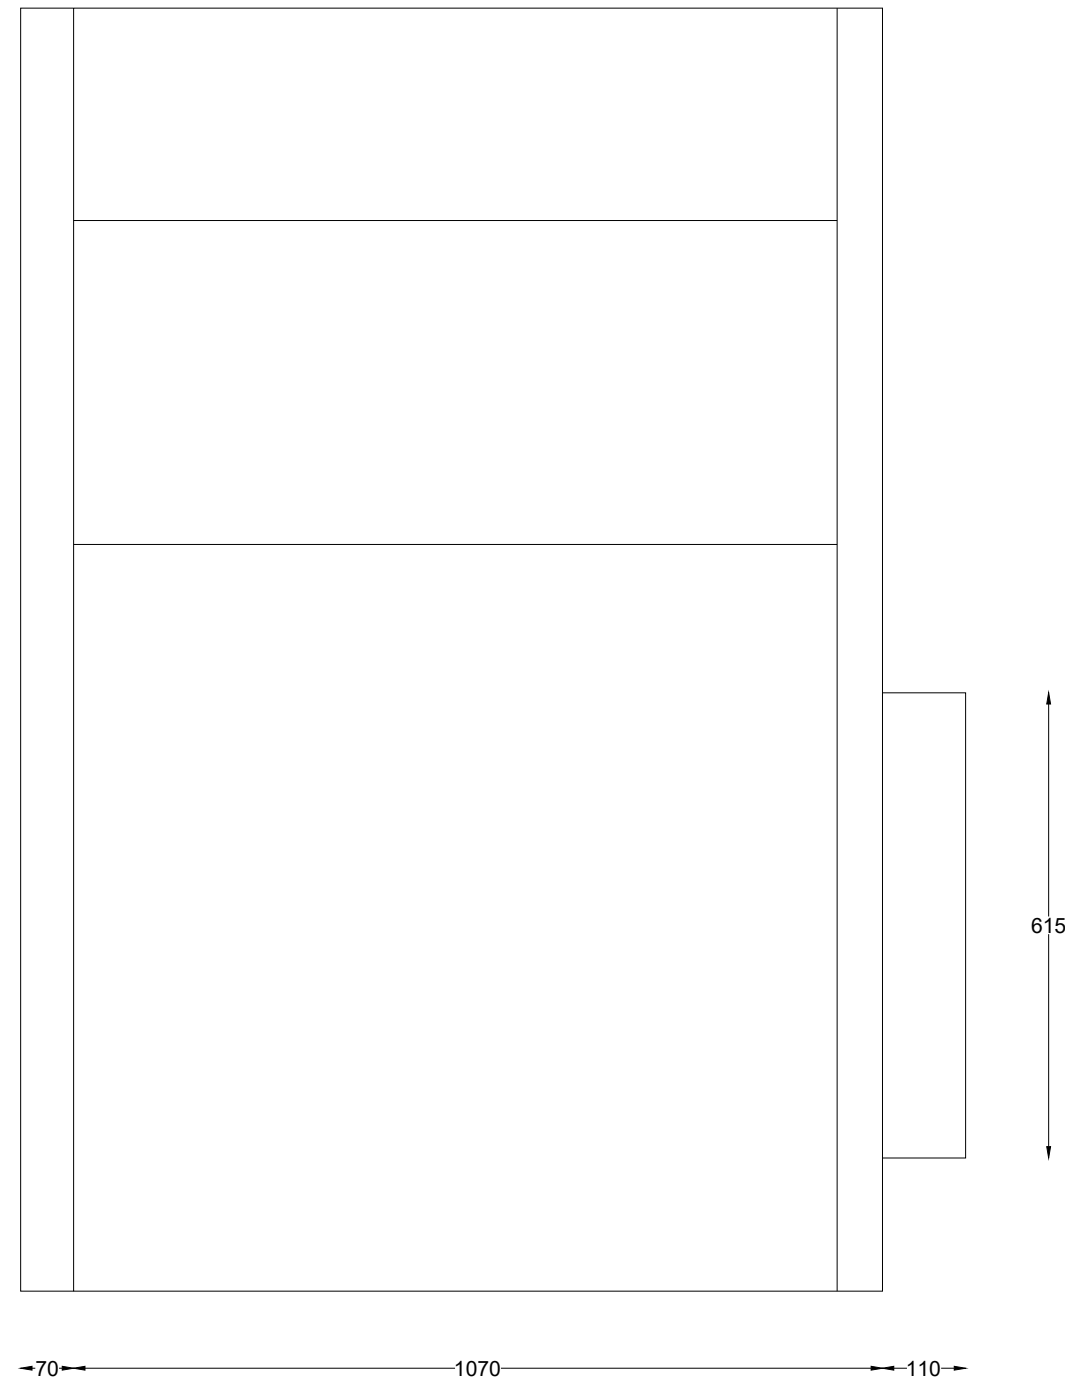

Fusibile MT

scala 1:5

