

CONSORZIO DI BONIFICA "VELIA"

Località Piano della Rocca, 84060 - PRIGNANO CILENTO (SA)
Tel. 0974/837206 - Fax. 0974/837154 - Pec: consorziovelia@pec.it - www.conorziovelia.com

**INTERVENTI PER L'INCREMENTO DELLA SICUREZZA DELLE DIGHE CARMINE E NOCELLITO NEL COMUNE DI CANNALONGA (SA)
DIGA NOCELLITO**

Manutenzione straordinaria degli impianti elettrico, elettronico, elettromeccanico e illuminotecnico

Fatt. tecnico-economica Progetto definitivo Progetto esecutivo

Elaborato C1.4 Scala 1:20 Data Dicembre 2023 Revisione 1 2 3 4

Oggetto

Impianto di illuminazione. Particolari


TIPOLOGIA ELABORATO Descrittivo Grafico Calcolo Economico Sicurezza Disciplinare - Contrattuale Altro

PROGETTISTA
Velia Ingegneria e Servizi Srl
Loc. Piano Della Rocca 84060 PRIGNANO CILENTO (SA)
Tel. 0974/837206 fax 0974/837154 - Pec: veliaingegneria@pec.it
Ing. Gaetano Suppa
Iscritto all'Albo degli Ingegneri di Salerno n. 1854 dal 12.09.1983


R.U.P.
Ing. Marcello Nicodemo
Iscritto all'Albo degli Ingegneri di Salerno n. 1931 dal 16.04.1984

Rif. archivio digitale: 043f/Ve.Ing.


Proiettori a LED a parete da posizionare sul "Gabbiotto"
scala 1:20

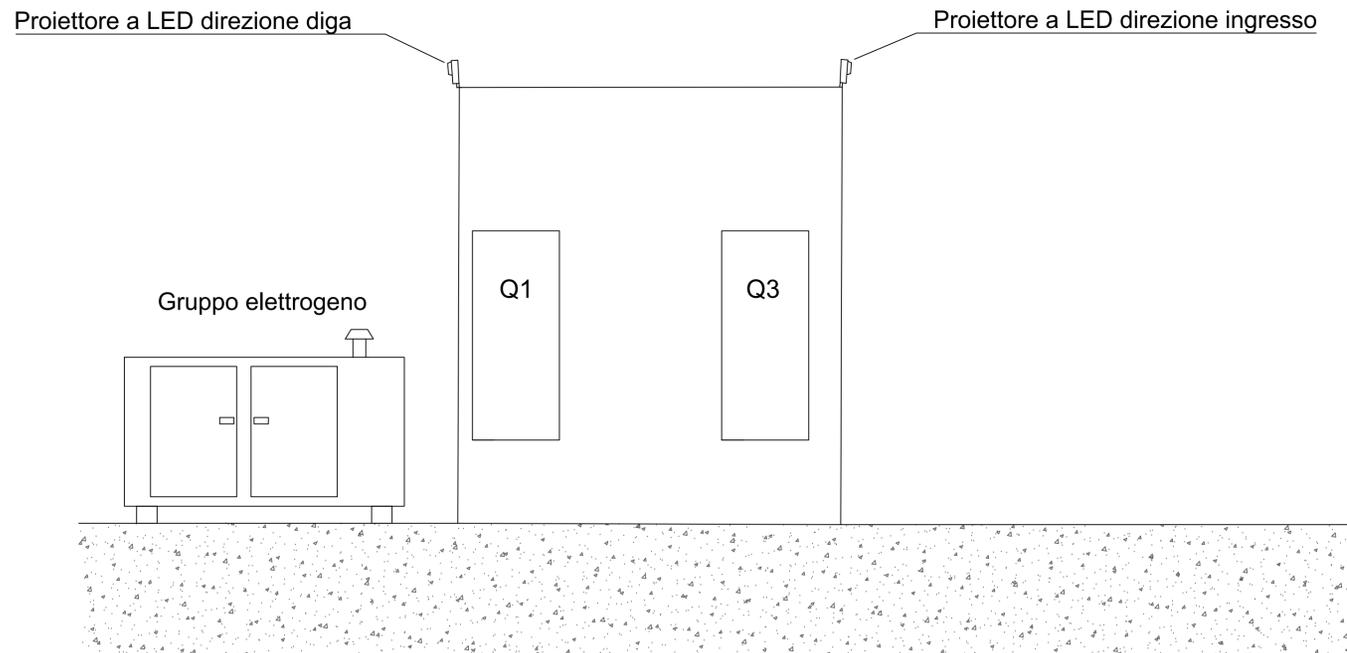

Proiettori a LED a doppio braccio da posizionare sul coronamento
scala 1:20

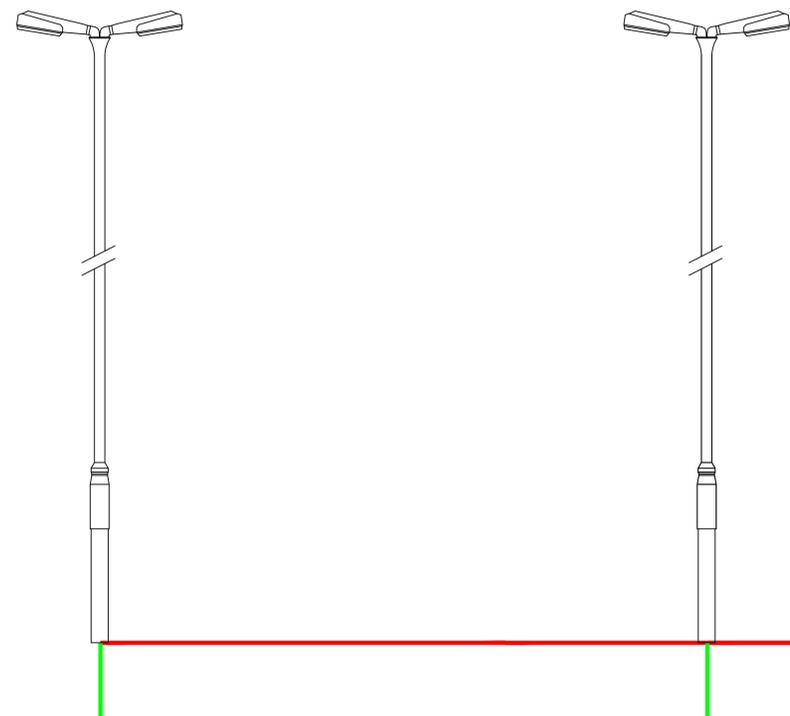

Proiettori a LED a singolo braccio
scala 1:20

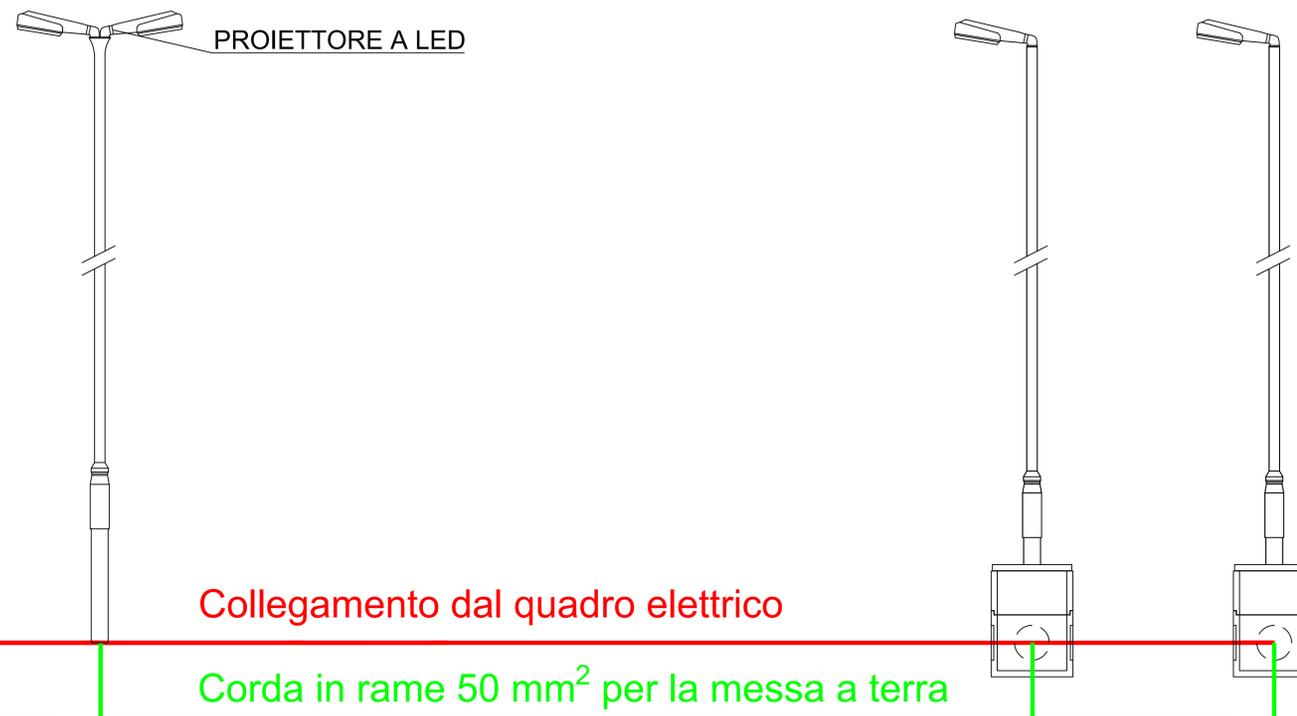

Collegamento dal quadro elettrico

Corda in rame 50 mm² per la messa a terra