

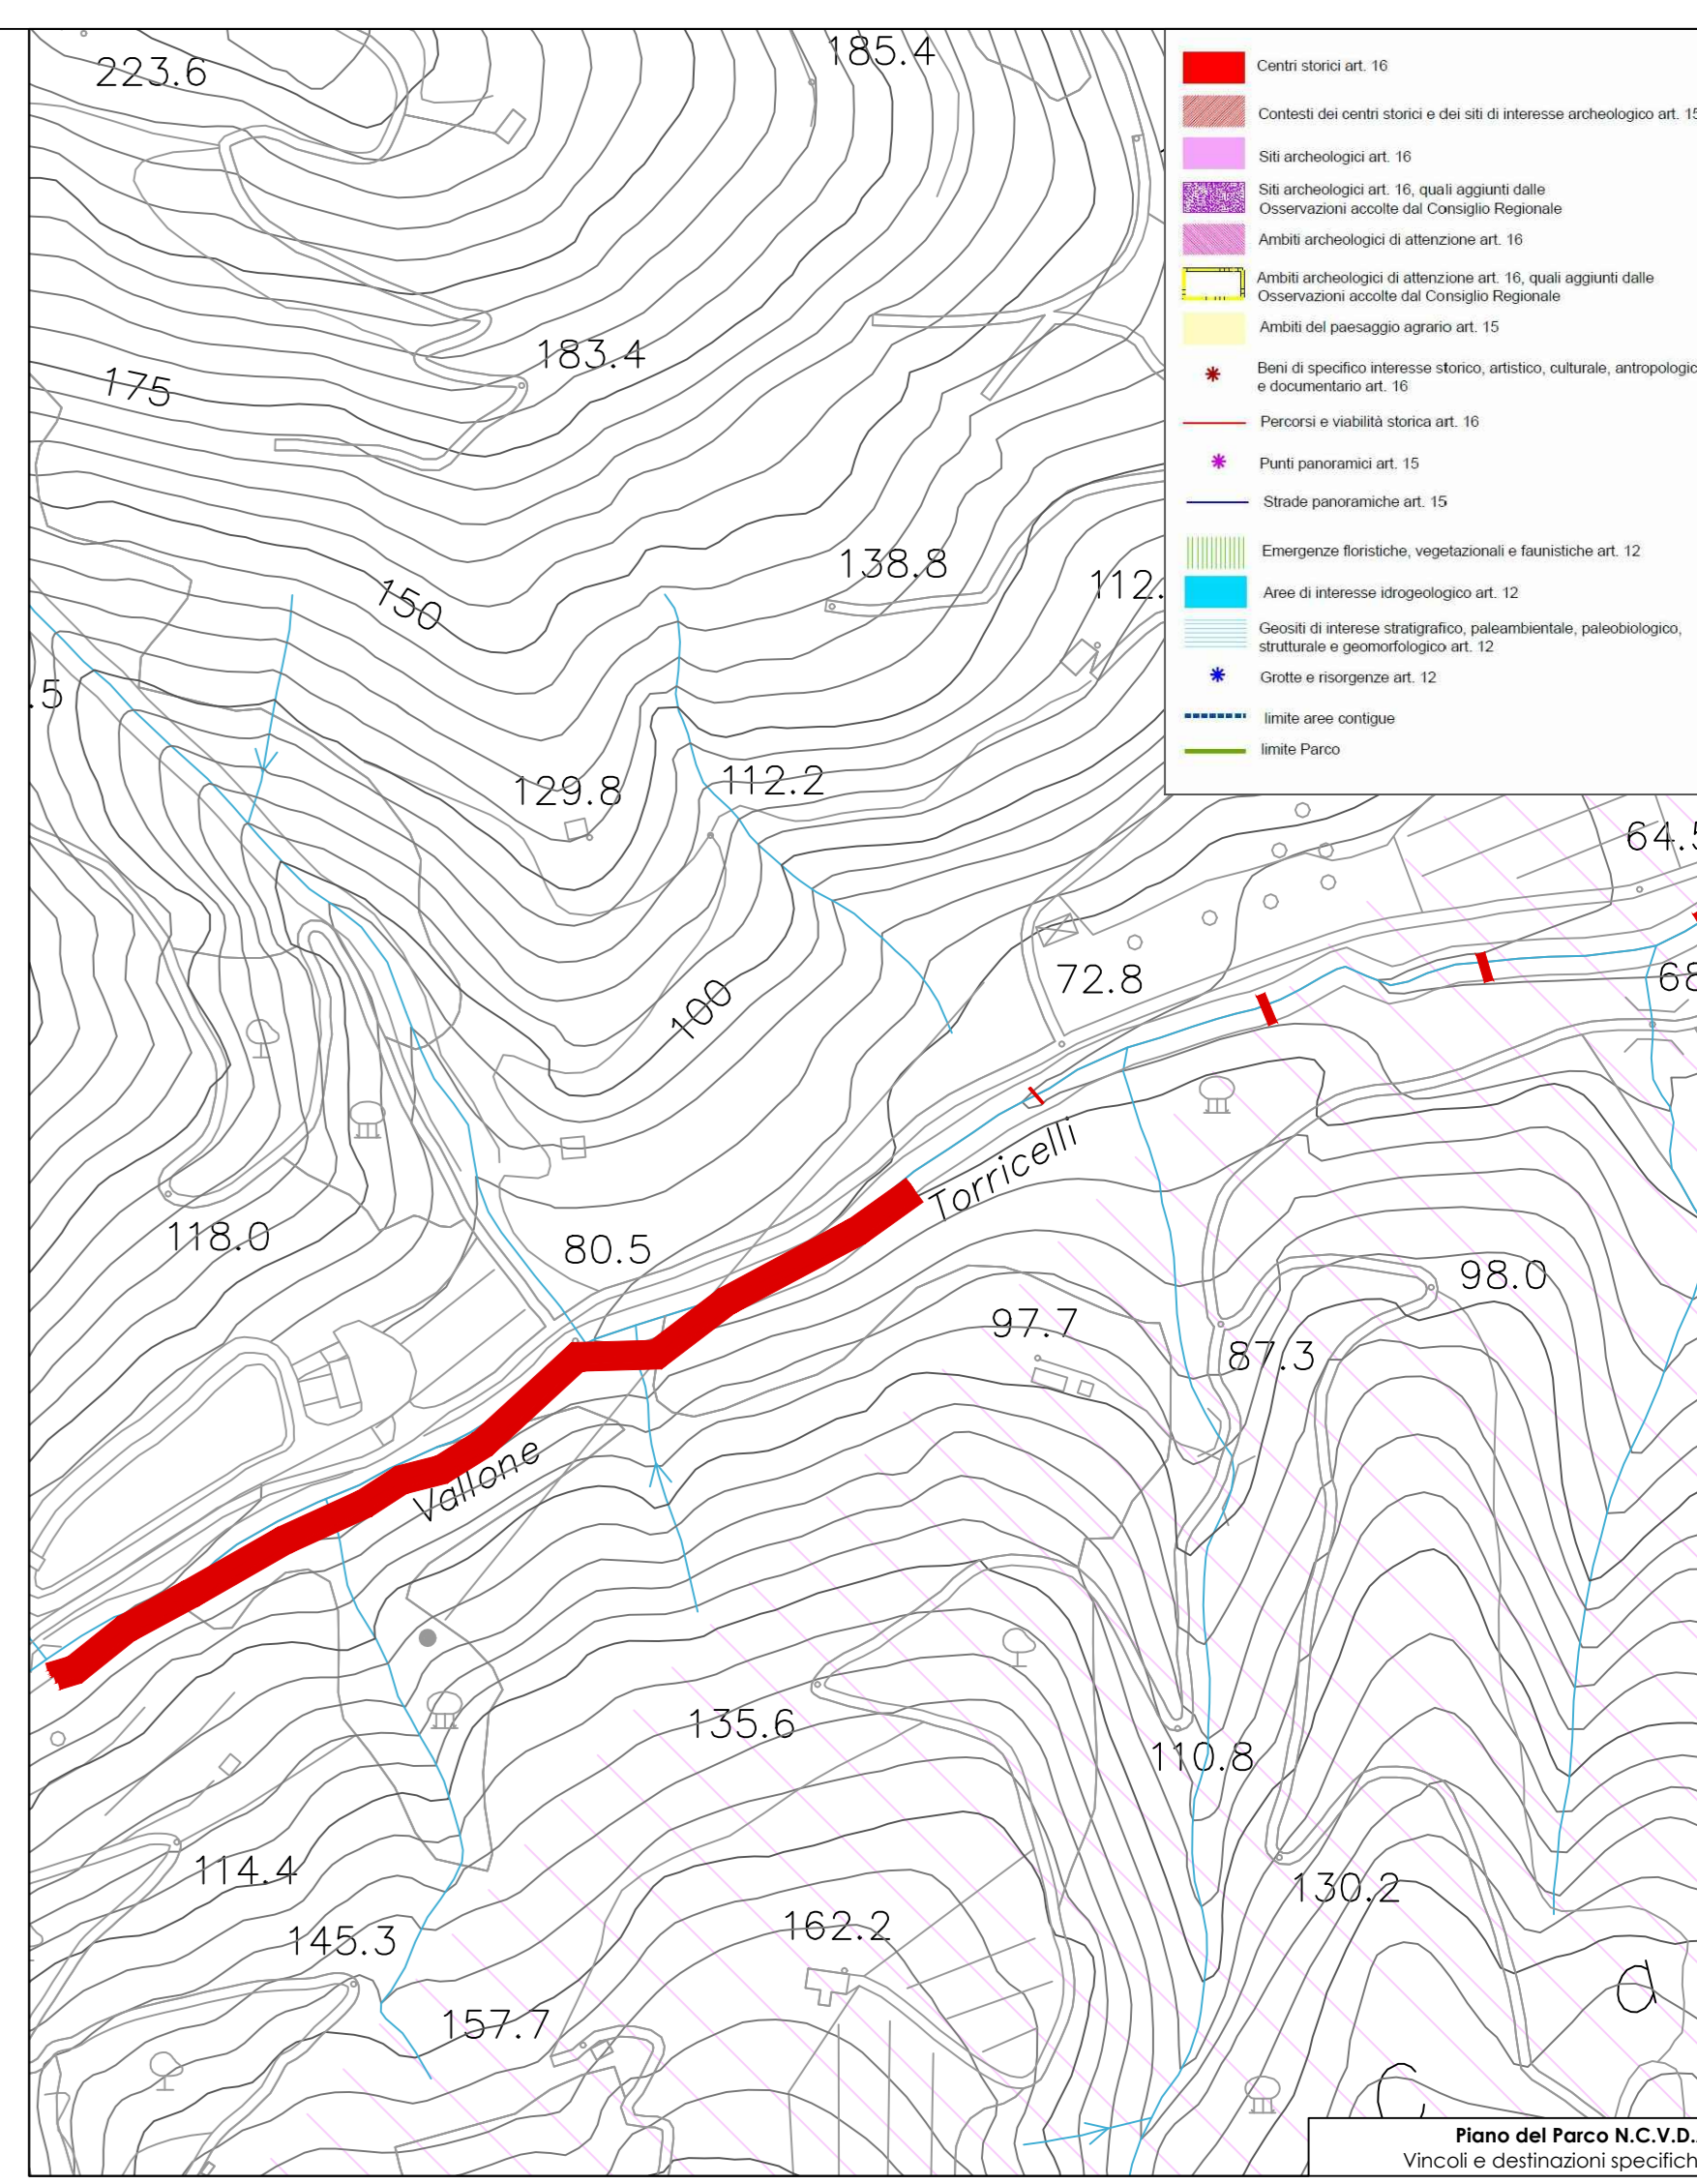


<h3>CONSORZIO DI BONIFICA "VELIA"</h3> <p>Località Piano della Rocca, 84060 Prignano Cilento (SA)</p> <p>Tel. 0974/837206 - Fax. 0974/837154 - Pec. consorziovelia@pec.it - www.conorziovelia.com</p>	
<p>PIANO STRAORDINARIO DI DIFESA IDRAULICA E IDROGEOLOGICA NEI BACINI DEL FIUME ALENTO E DELLA FIUMARELLA DI ASCEA (3° STRALCIO) C.U.P. E98H16000040008</p>	
<p>INTERVENTI DI MANUTENZIONE STRAORDINARIA DEL RETICOLO IDRAULICO DI BONIFICA (LOTTO 1)</p>	
<p>Livello di progettazione: <input type="checkbox"/> Fattib. tecnico-economico <input type="checkbox"/> Progetto definitivo <input type="checkbox"/> Progetto esecutivo <input checked="" type="checkbox"/></p>	
<p>Cod. elaborato: B2.1a Scala: 1:2.000 Data: Gennaio 2024 Revisione: <input type="checkbox"/></p>	
<p>Inquadramento rispetto ai vincoli territoriali (Vallone Torricelli - 1 di 2)</p>	
<p>TIPOLOGIA ELABORATO</p> <p><input type="checkbox"/> Descrittivo <input checked="" type="checkbox"/> Grafico <input type="checkbox"/> Calcolo</p> <p><input type="checkbox"/> Economico <input type="checkbox"/> Sicurezza <input type="checkbox"/> Disciplinare/Contrattuale <input type="checkbox"/> Altro</p>	
<p>PROGETTISTA Vello Ingegneria e Servizi Srl Ing. Goletto Suppa <small>Iscritto all'Albo degli ingegneri di Salerno n. 1854 dal 12/09/1983</small></p>	
<p>R.U.P. Consorzio di Bonifica "Velio" Arch. Alfredo Loffredo</p>	
<p>GEOLOGO Dott. Geol. Angelo Elio <small>Iscritto all'Albo dei Geologi della Regione Campania n. 352 dal 11/02/1988</small></p>	
<p>Riferimenti archivio digitale: 047.2024/Ve.Ing.</p>	

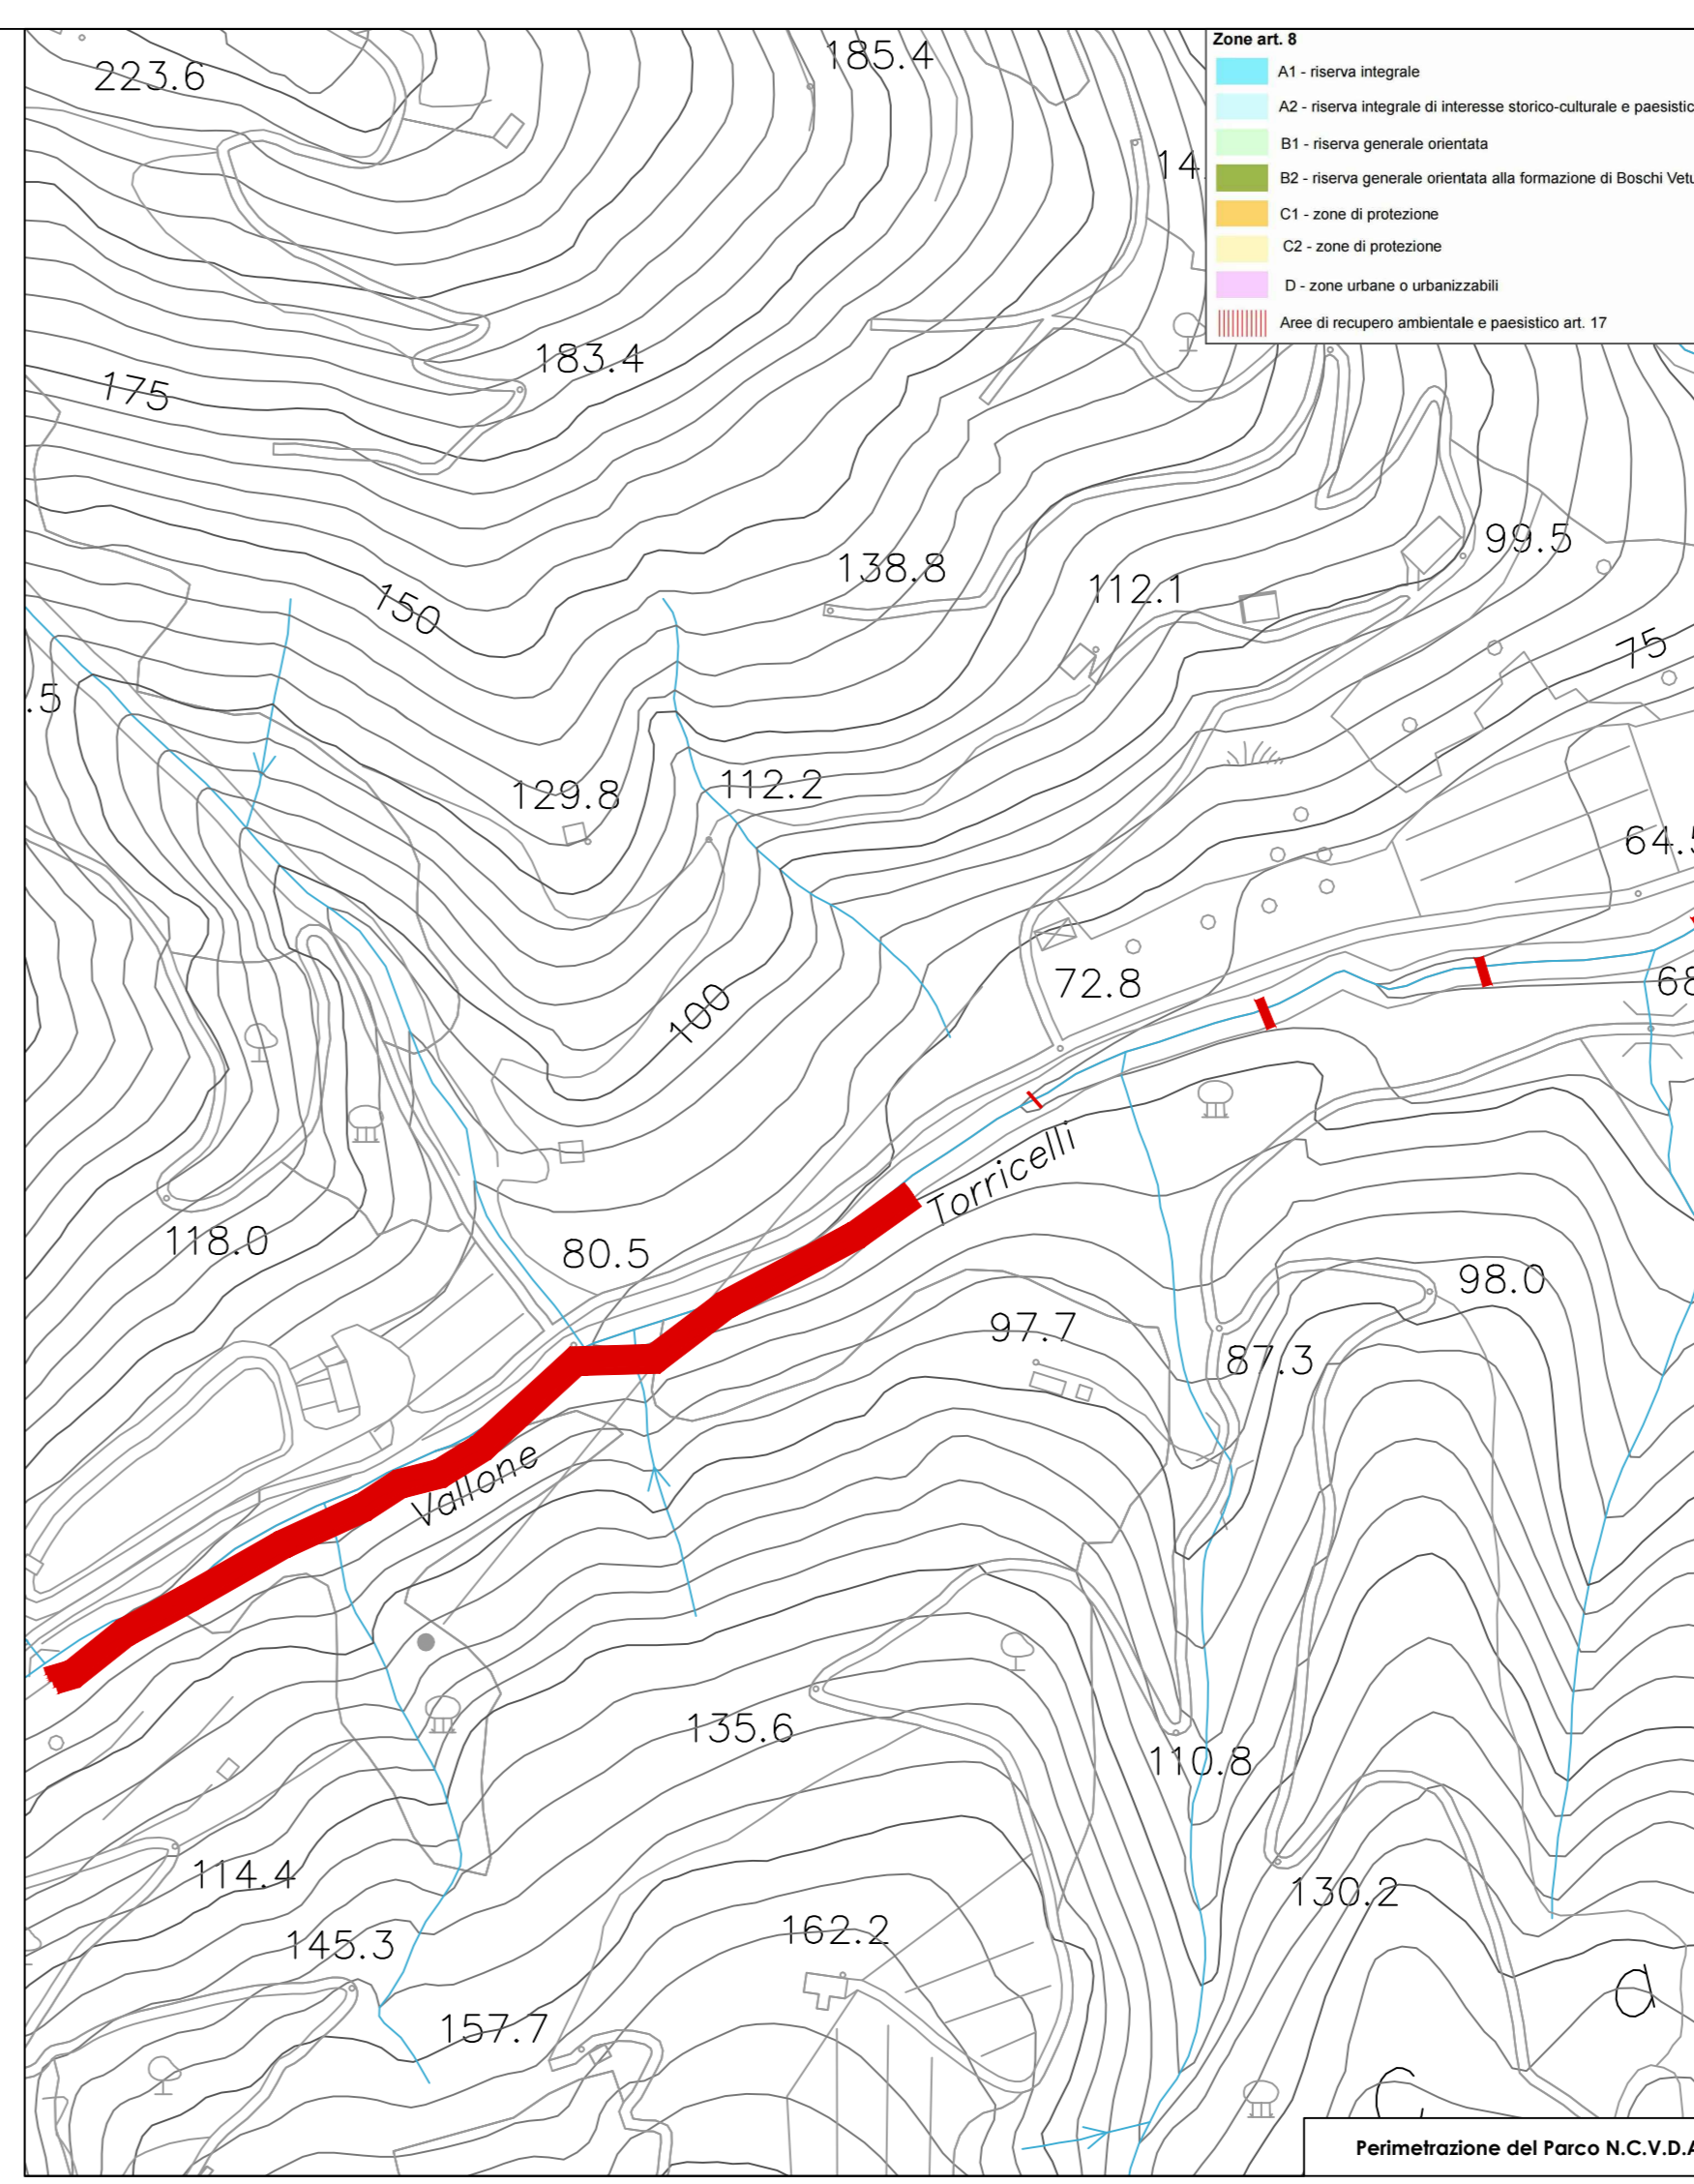

SCALA 1:2.000

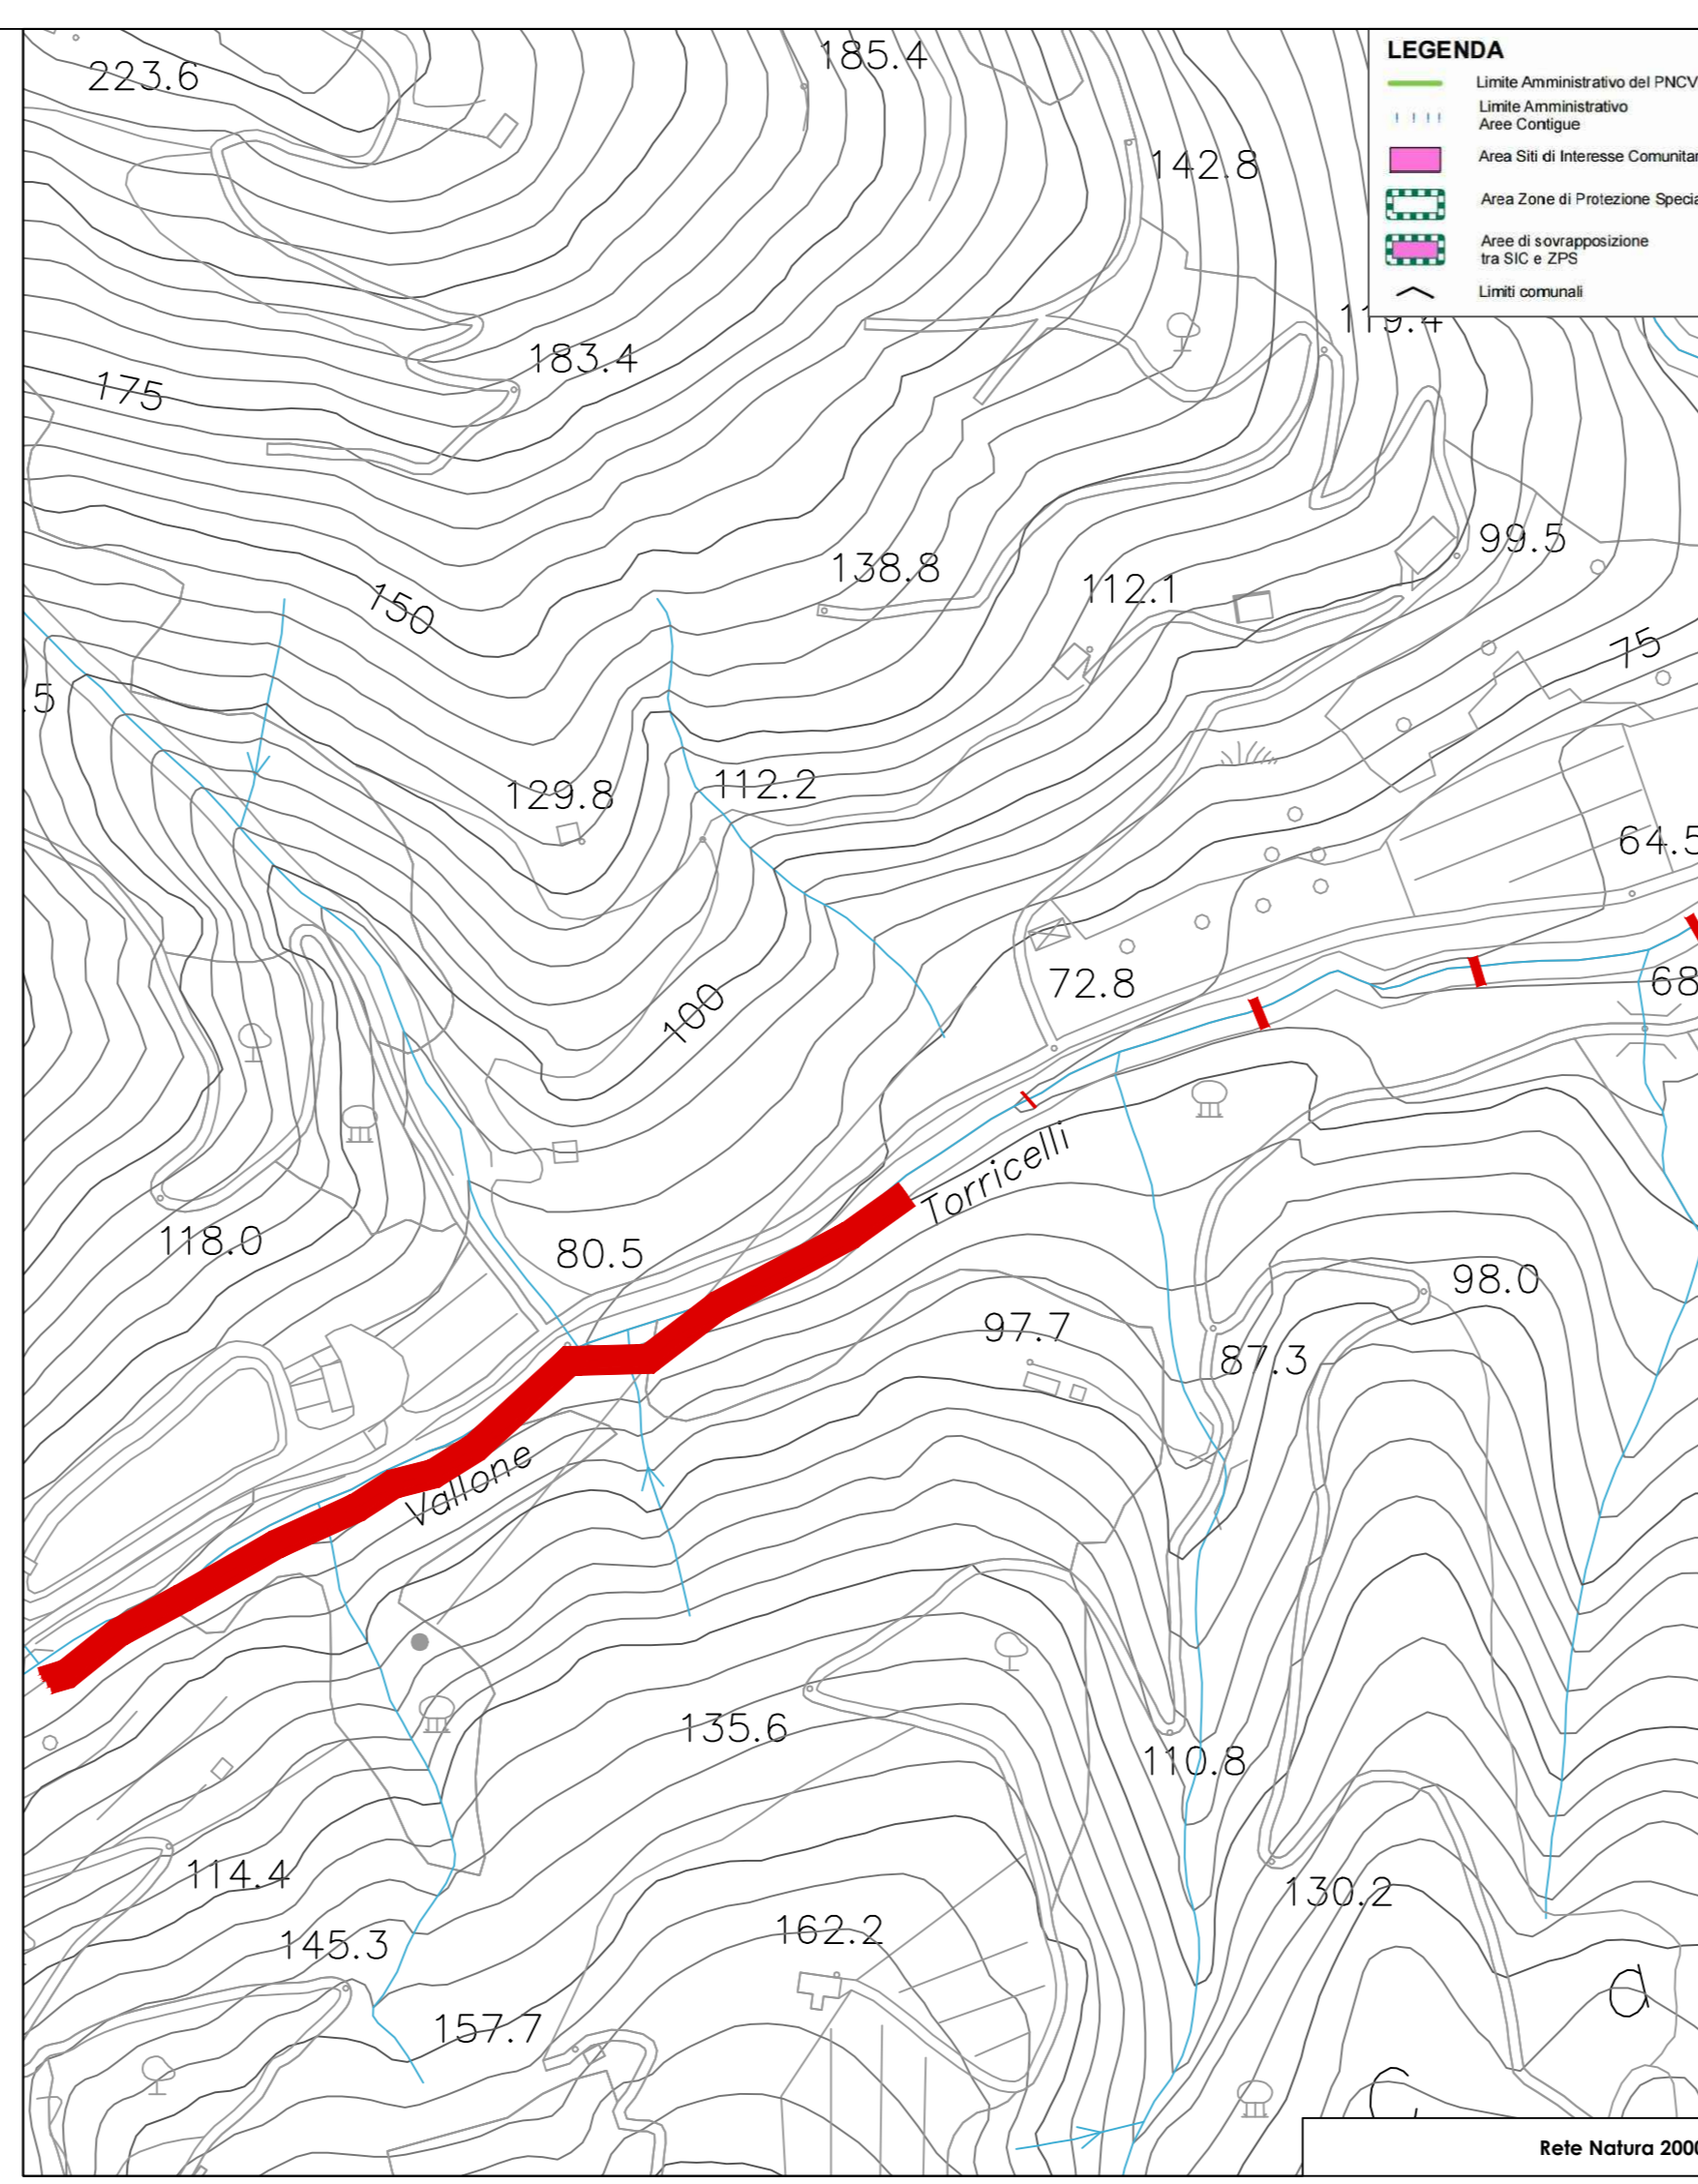