


CONSORZIO DI BONIFICA "VELIA"
 Località Piano della Rocca, 84060 Prignano Cilento (SA)
 Tel. 0974/837206 - Fax. 0974/837154 - Pec. consorziovelia@pec.it - www.consorziovelia.com

PIANO STRAORDINARIO DI DIFESA IDRAULICA E IDROGEOLOGICA NEI BACINI DEL FIUME ALENTO E DELLA FIUMARELLA DI ASCEA (3° STRALCIO) C.U.P. E98H16000040008

INTERVENTI DI MANUTENZIONE STRAORDINARIA DEL RETICOLO IDRAULICO DI BONIFICA (LOTTO 1)

Livello di progettazione: Fattib. tecnico-economico Progetto definitivo Progetto esecutivo

Cod. elaborato: **B2.3d** | Scala: 1:2.000 | Data: **Gennaio 2024** | Revisione:

Inquadramento rispetto ai vincoli territoriali (Badolato - D)


TIPOLOGIA ELABORATO: Descrittivo Grafico Calcolo
 Economico Sicurezza Disciplinare/Contrattuale Altro

PROGETTISTA
 Vetta Ingegneria e Servizi Srl
 Ing. Gaetano Suppa
Scrittoio di Atto degli Ingegneri di Salerno n. 1854 dal 12/09/1983

R.U.P.
 Consorzio di Bonifica "Velia"
 Arch. Alfredo Lofredo

GEOLOGO
 Dott. Geol. Angelo Ella
Scrittoio di Atto degli Ingegneri di Salerno n. 1854 dal 12/09/1983

Riferimenti archivio digitale: 047.2024/Ve.Ing.

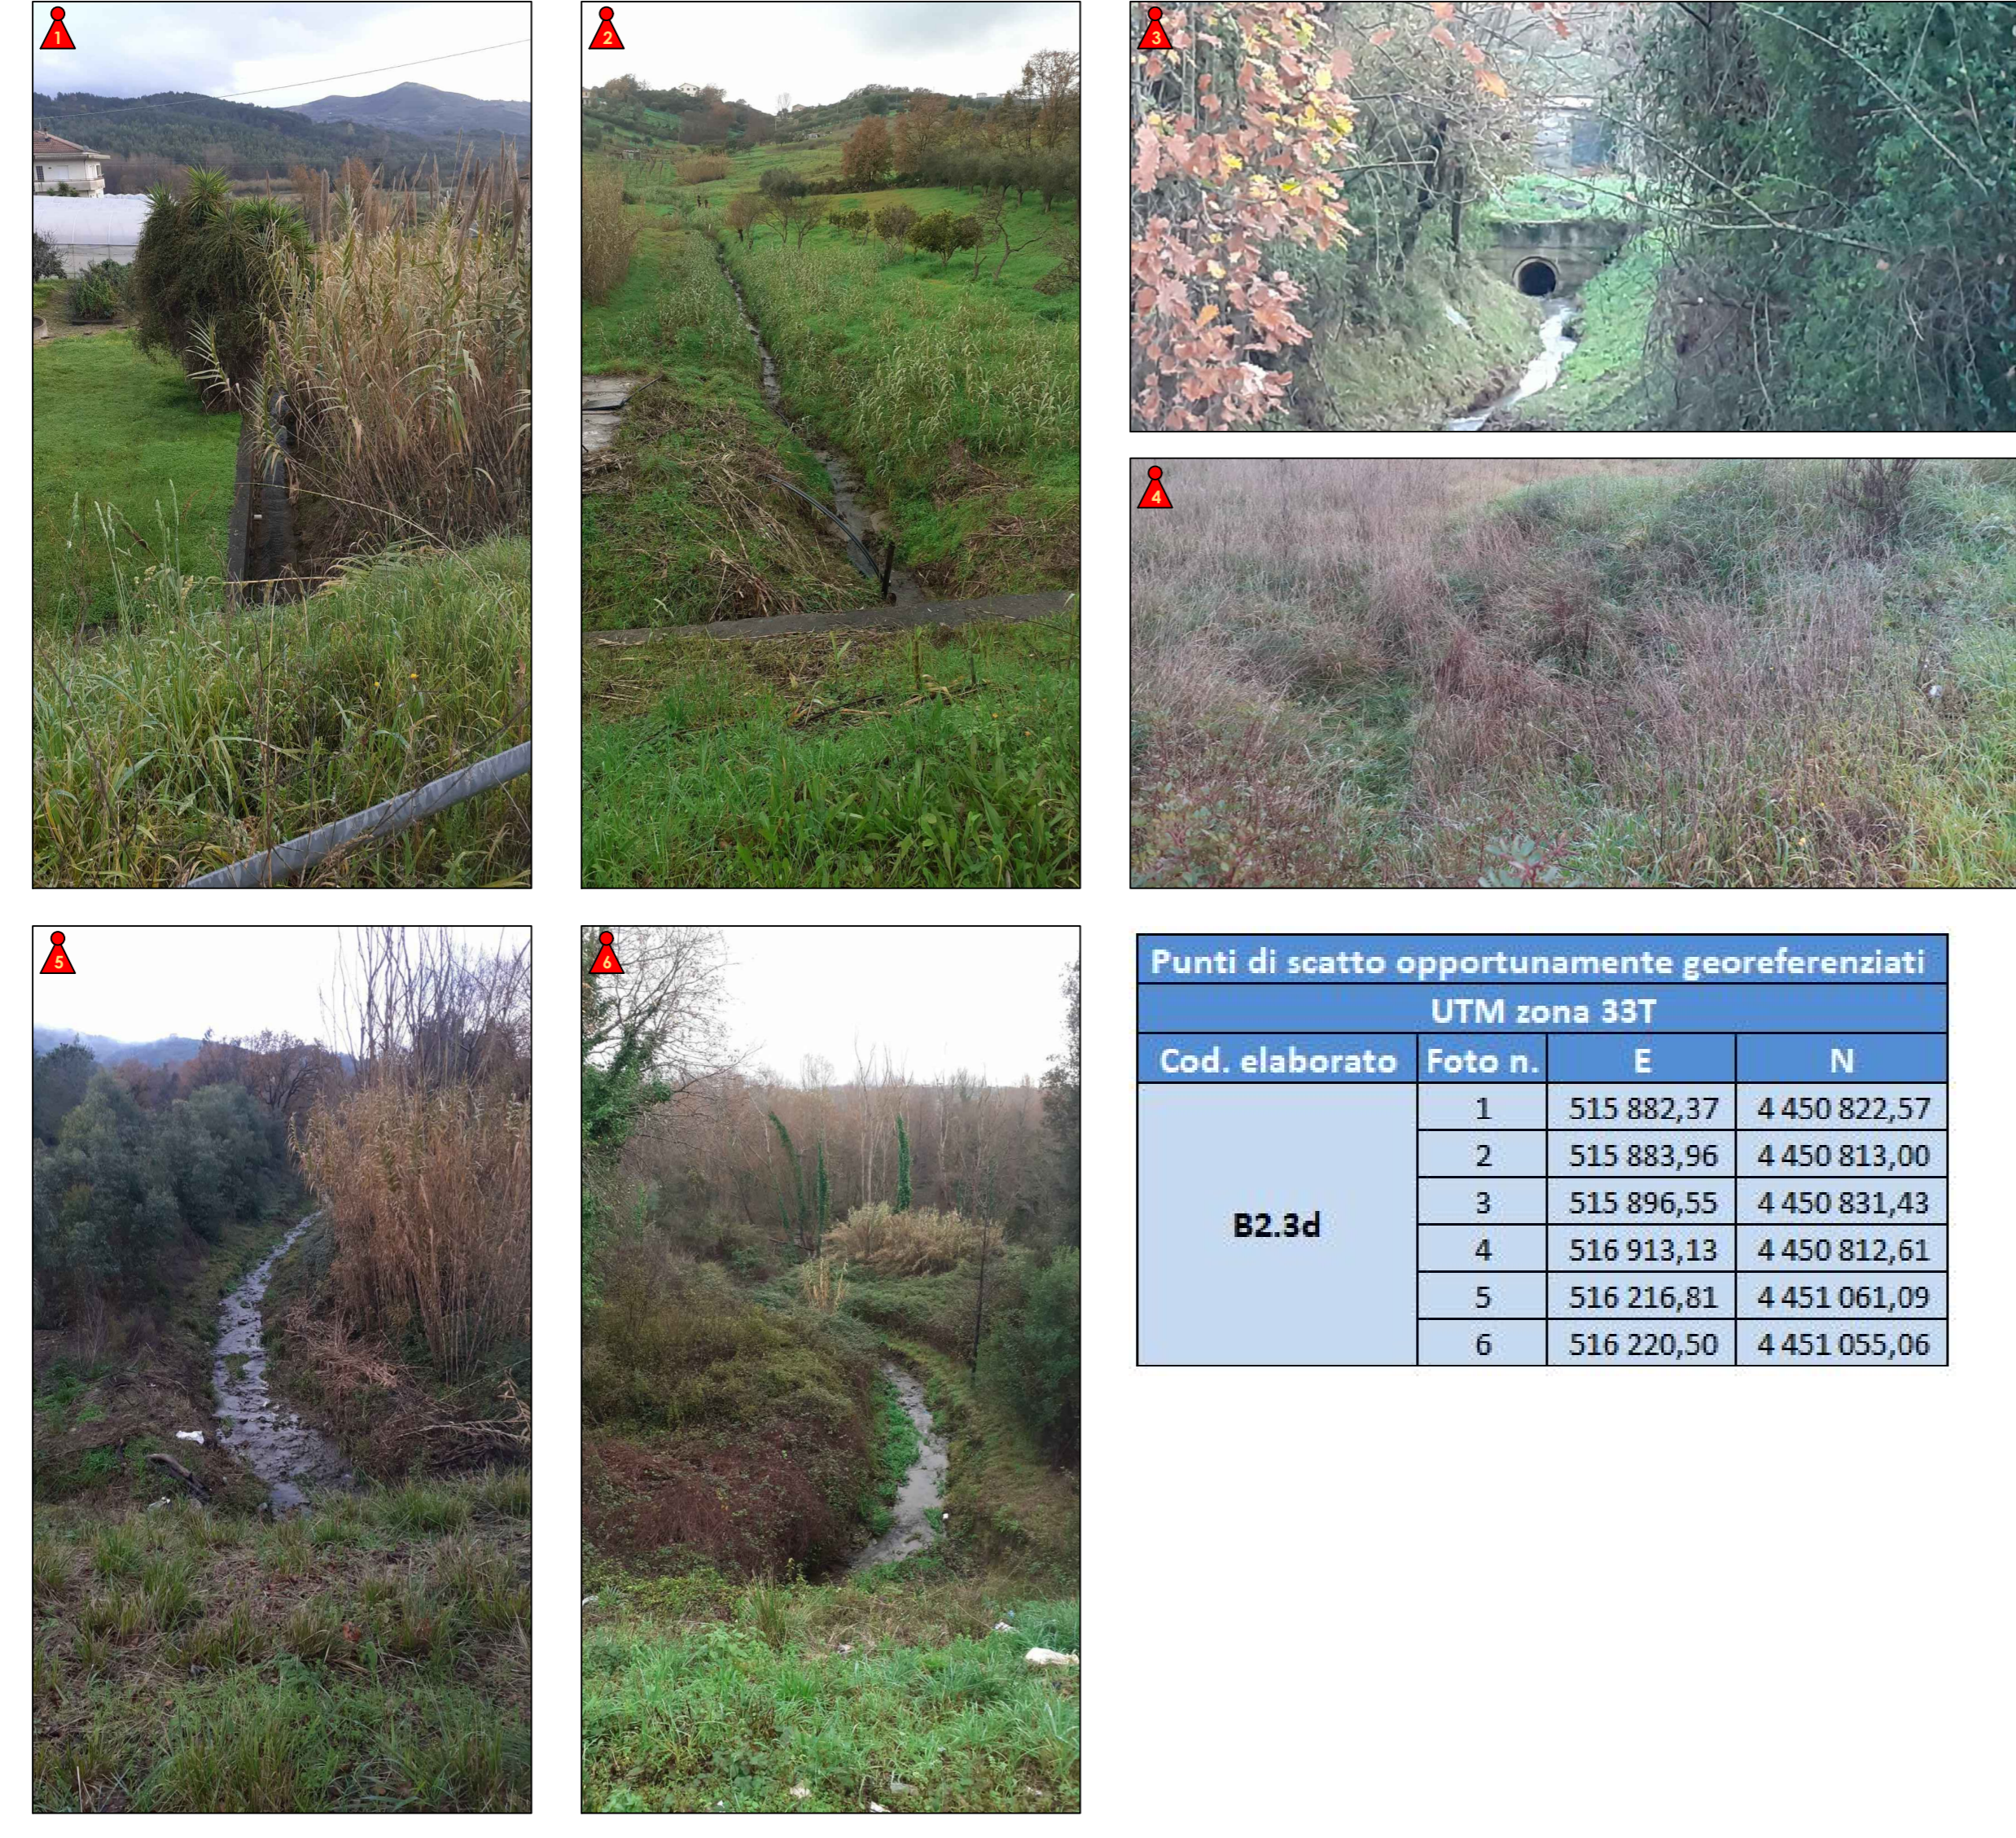

Punti di scatto opportunamente georeferenziati

Cod. elaborato	UTM zona 33T		
	Foto n.	E	N
B2.3d	1	515 882,37	4 450 822,57
	2	515 883,96	4 450 813,00
	3	515 896,55	4 450 831,43
	4	516 913,13	4 450 812,61
	5	516 216,81	4 451 061,09
	6	516 220,50	4 451 055,06



CONSIGLIO DI CANTIERE C. Pag. -33-

N°	DESCRIZIONE (in verde)	TIPO	ESISTE nella zona di studio pubblica (in verde)
224	Fiume Alento	Tirreno	Dalla Rocca fino alla confluenza con il fiume verso Sud.
252	Fiume Paderno	Alento	Dalla sponda alla sorgente di Anca Vellita.
281	Torrente Babuina - Valle del Piano e Valle di Caputo (lot. 047.2024)	Paderno	Dalla sponda alla confluenza con il fiume verso la Valle del Piano.
288	Torrente Fiumarella e Valle della Dina	Tirreno	Dalla Rocca fino a Km. 1,000 in senso della strada Cascano Verso - Motta.

