



Progetto cofinanziato dal POC Campania 2014-2020



# CONSORZIO DI BONIFICA "VELIA"

Località Piano della Rocca, 84060 - Prignano Cilento (SA)

Tel. 0974/837206 - Fax. 0974/837154 - Pec: consorziovelia@pec.it - www.consorziovelia.com

LINEA D'AZIONE - RIGENERAZIONE URBANA  
Fondo di rotazione per la progettazione degli Enti locali



## PARKWAY ALENTO (2° STRALCIO)

Interventi di tutela, valorizzazione e promozione della fruizione sostenibile del patrimonio naturale del SIC Alento (IT8050012) - Rete Natura 2000

Livello di progettazione  
Fatt. tecnico - economica  Progetto definitivo  Progetto esecutivo

Cod. elaborato **Q5.4b** Scala **Varie** Data **Agosto 2019** Revisione

Titolo elaborato  
**Ciclovia dell'Alento**  
Quadrante C - Nodo "Omignano"  
Recupero ponte ferroviario dismesso (progetto)  
Cod. intervento Ar1

TIPOLOGIA ELABORATO  
 Descrittivo  Grafico  Calcolo  
 Economico  Sicurezza  Disciplinare/Contrattuale  Altro

PROGETTISTA  
Velia Ingegneria e Servizi Srl  
Ing. Gaetano Suppa  
Iscritto all'Albo degli Ingegneri di Salerno n. 1854 dal 12.09.1983

R.U.P.  
Consorzio di Bonifica "Velia"  
Ing. Marcello Nicodemo  
Iscritto all'Albo degli Ingegneri di Salerno n. 1931 dal 14.04.1984

GEOLOGO  
Dott. Geol. Giuseppe Daronzo  
Iscritto all'Albo dei Geologi della Regione Campania n. 747

Rif.to archivio digitale: N.31.2019/Ve.Ing.


CUP: E37B16001500004




Simulazione fotorealistica / Vista aerea da sud - ovest



Simulazione fotorealistica / Vista aerea da ovest

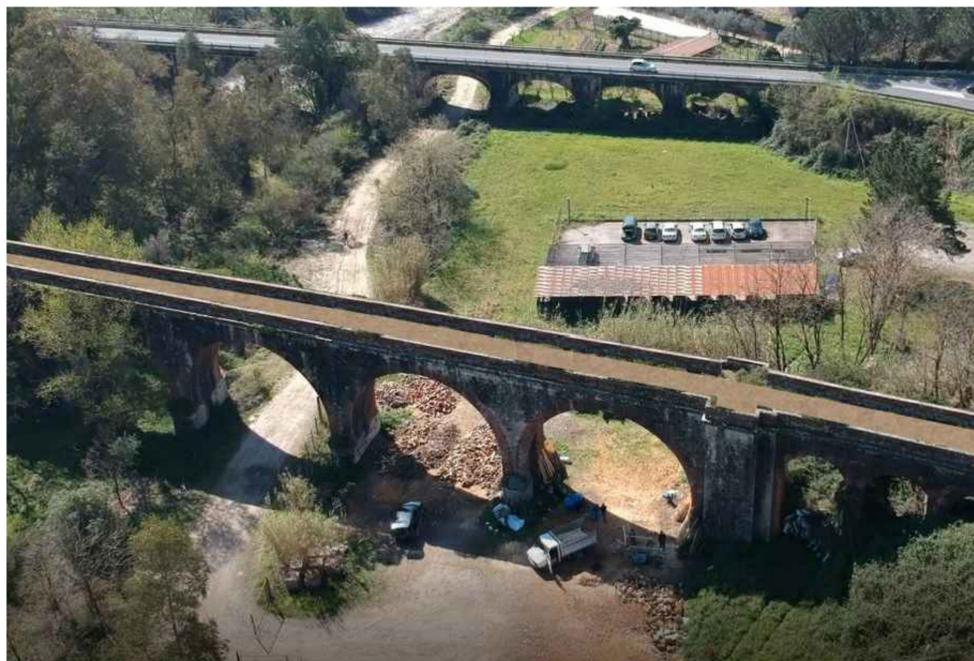


Simulazione fotorealistica / Vista aerea da nord


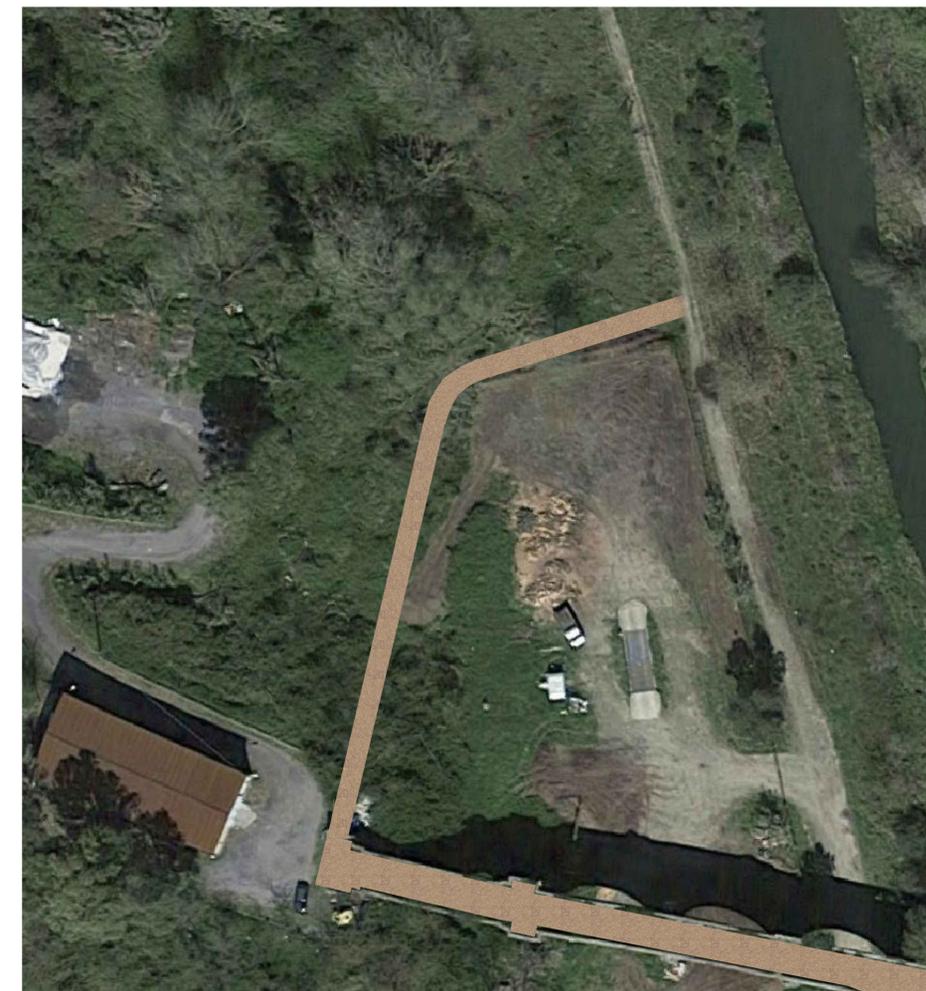


Simulazione fotorealistica del tracciato / Ortofoto

Sezione trasversale scala 1:50

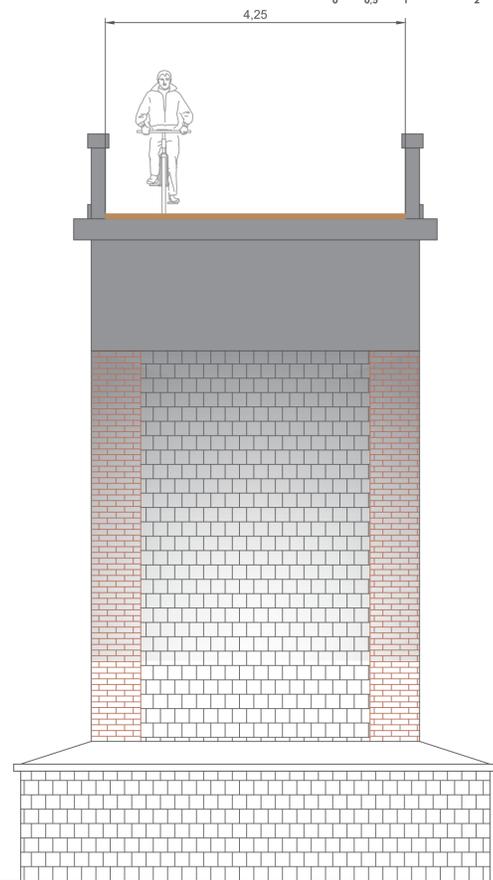

Sezione scala 1:100

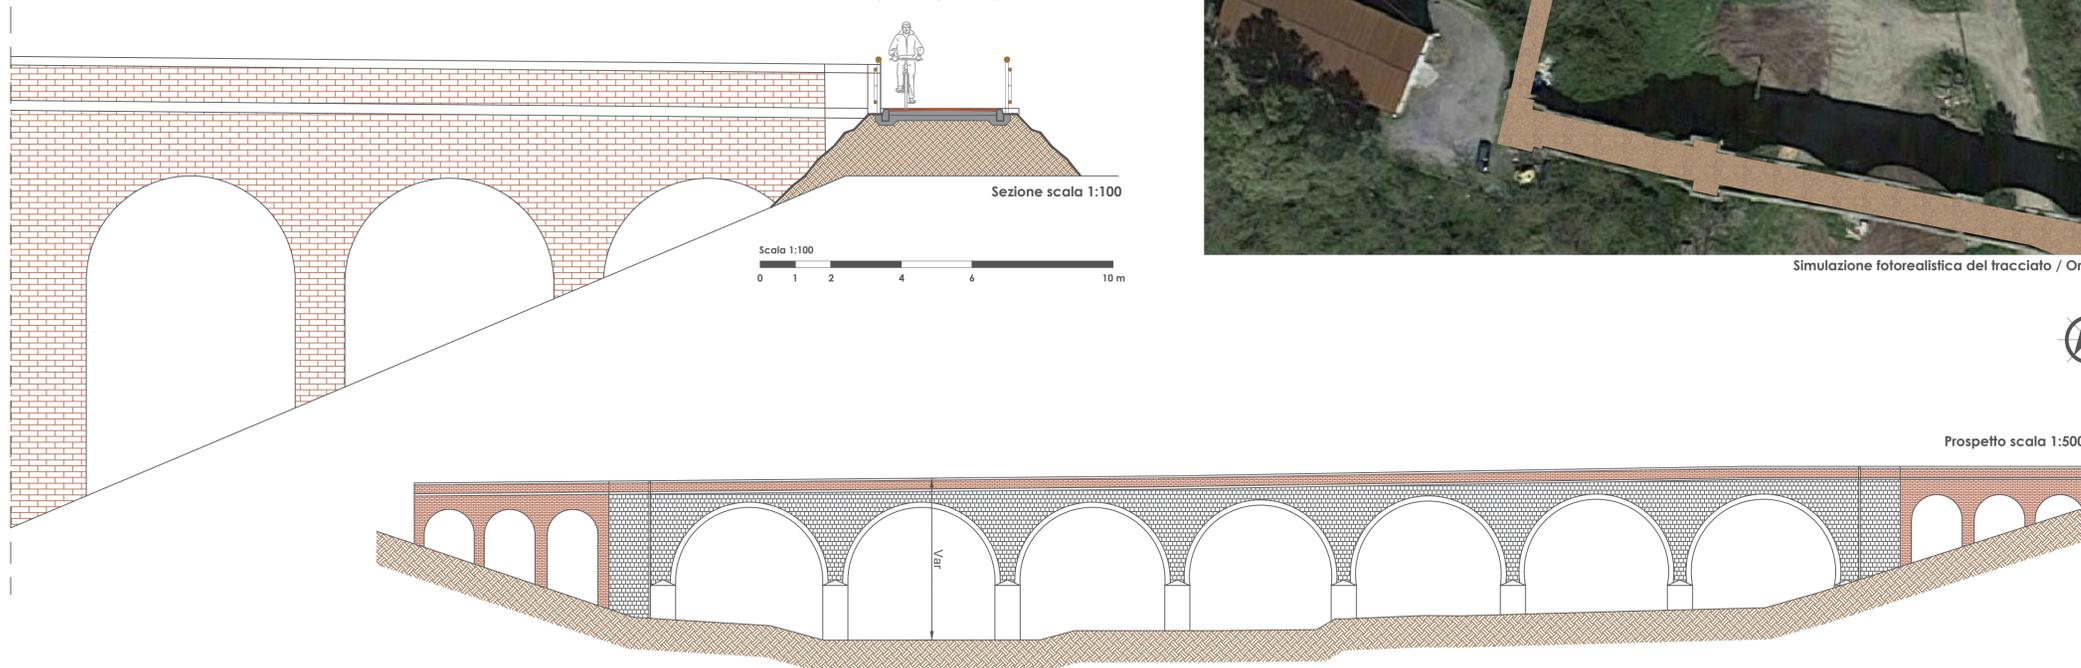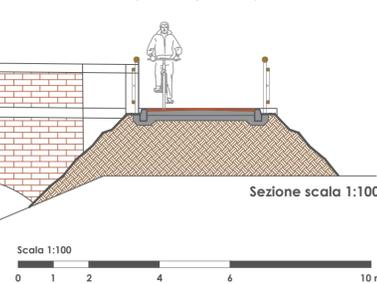

Prospetto scala 1:500

