



Progetto cofinanziato dal POC Campania 2014-2020



# CONSORZIO DI BONIFICA "VELIA"

Località Piano della Rocca, 84060 - Prignano Cilento (SA)

Tel. 0974/837206 - Fax. 0974/837154 - Pec: consorziovelia@pec.it - www.conorziovelia.com

## LINEA D'AZIONE - RIGENERAZIONE URBANA

Fondo di rotazione per la progettazione degli Enti locali



### PARKWAY ALENTO (2° STRALCIO)

Interventi di tutela, valorizzazione e promozione della fruizione sostenibile del patrimonio naturale del SIC Alento (IT8050012) - Rete Natura 2000

Livello di progettazione  
Fatt. tecnico - economica  Progetto definitivo  Progetto esecutivo

Cod. elaborato **Q5.5b** Scala **Varie** Data **Agosto 2019** Revisione

Titolo elaborato  
**Ciclovia dell'Alento**  
Quadrante E - Nodo "Velina"  
Collegamento Castelnuovo C.to - Casal Velino / Passerella ciclopedonale (progetto)  
Cod. intervento Ar2

TIPOLOGIA ELABORATO  
 Descrittivo  Grafico  Calcolo  
 Economico  Sicurezza  Disciplinare/Contrattuale  Altro

PROGETTISTA  
Velia Ingegneria e Servizi Srl  
**Ing. Gaetano Suppa**  
Iscritto all'Albo degli Ingegneri di Salerno n. 1854 dal 12.09.1983

R.U.P.  
Consorzio di Bonifica "Velia"  
**Ing. Marcello Nicodemo**  
Iscritto all'Albo degli Ingegneri di Salerno n. 1931 dal 16.04.1984

GEOLOGO  
**Dott. Geol. Giuseppe Doronzo**  
Iscritto all'Albo dei Geologi della Regione Campania n. 747


Rif.to archivio digitale: N.31.2019/Ve.Ing. CUP: E37B16001500004




Planimetria con fotoinserimento dell'intervento



Fotoinserimento delle opere

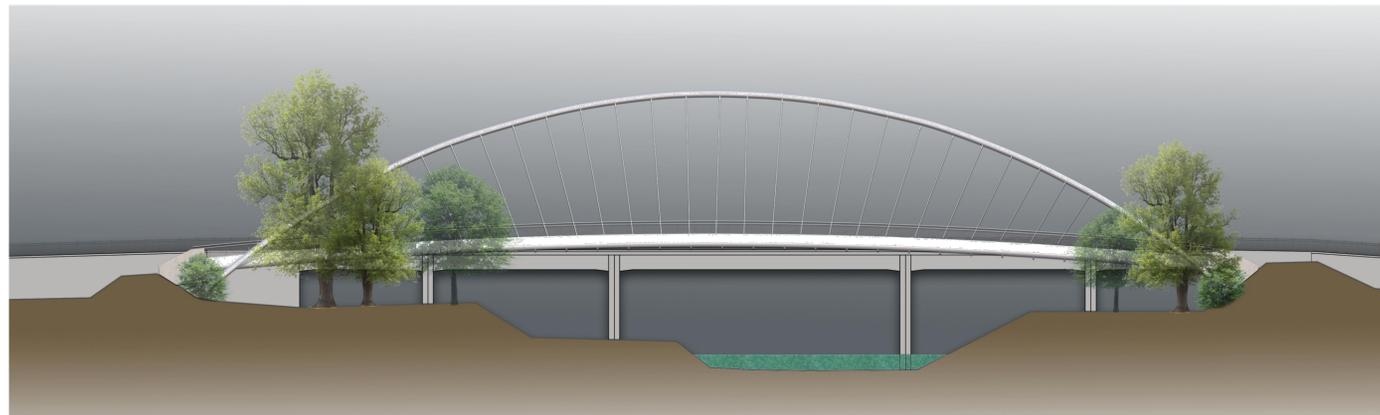

Profilo di progetto

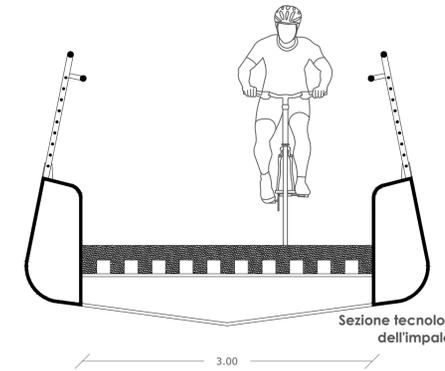


Sezione tecnologica di dettaglio dell'impalcato (scala 1:20)



Render

Scala 1:200  
0 2 4 8 12 20 m

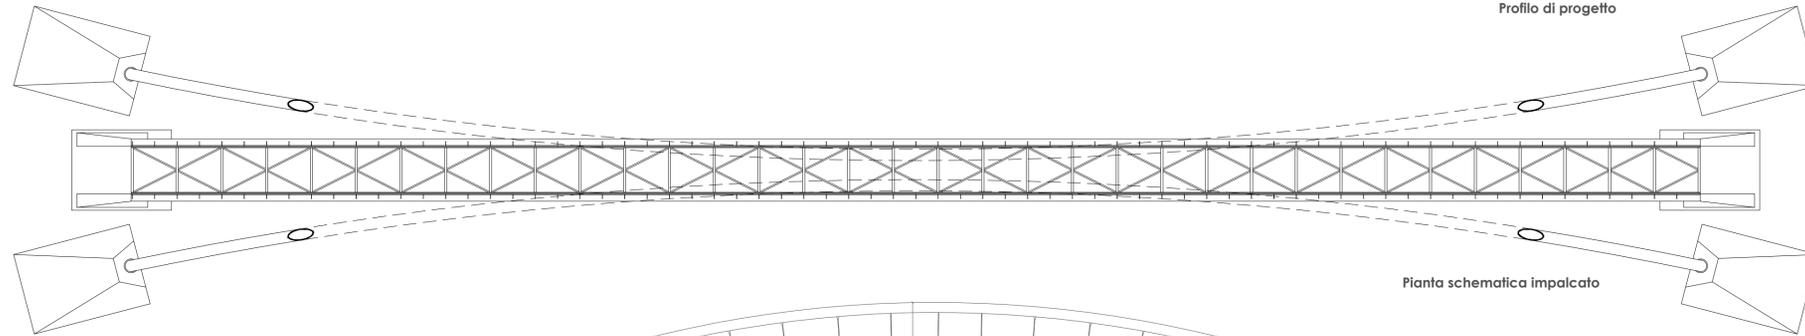

Pianta schematica impalcato



Vista laterale

