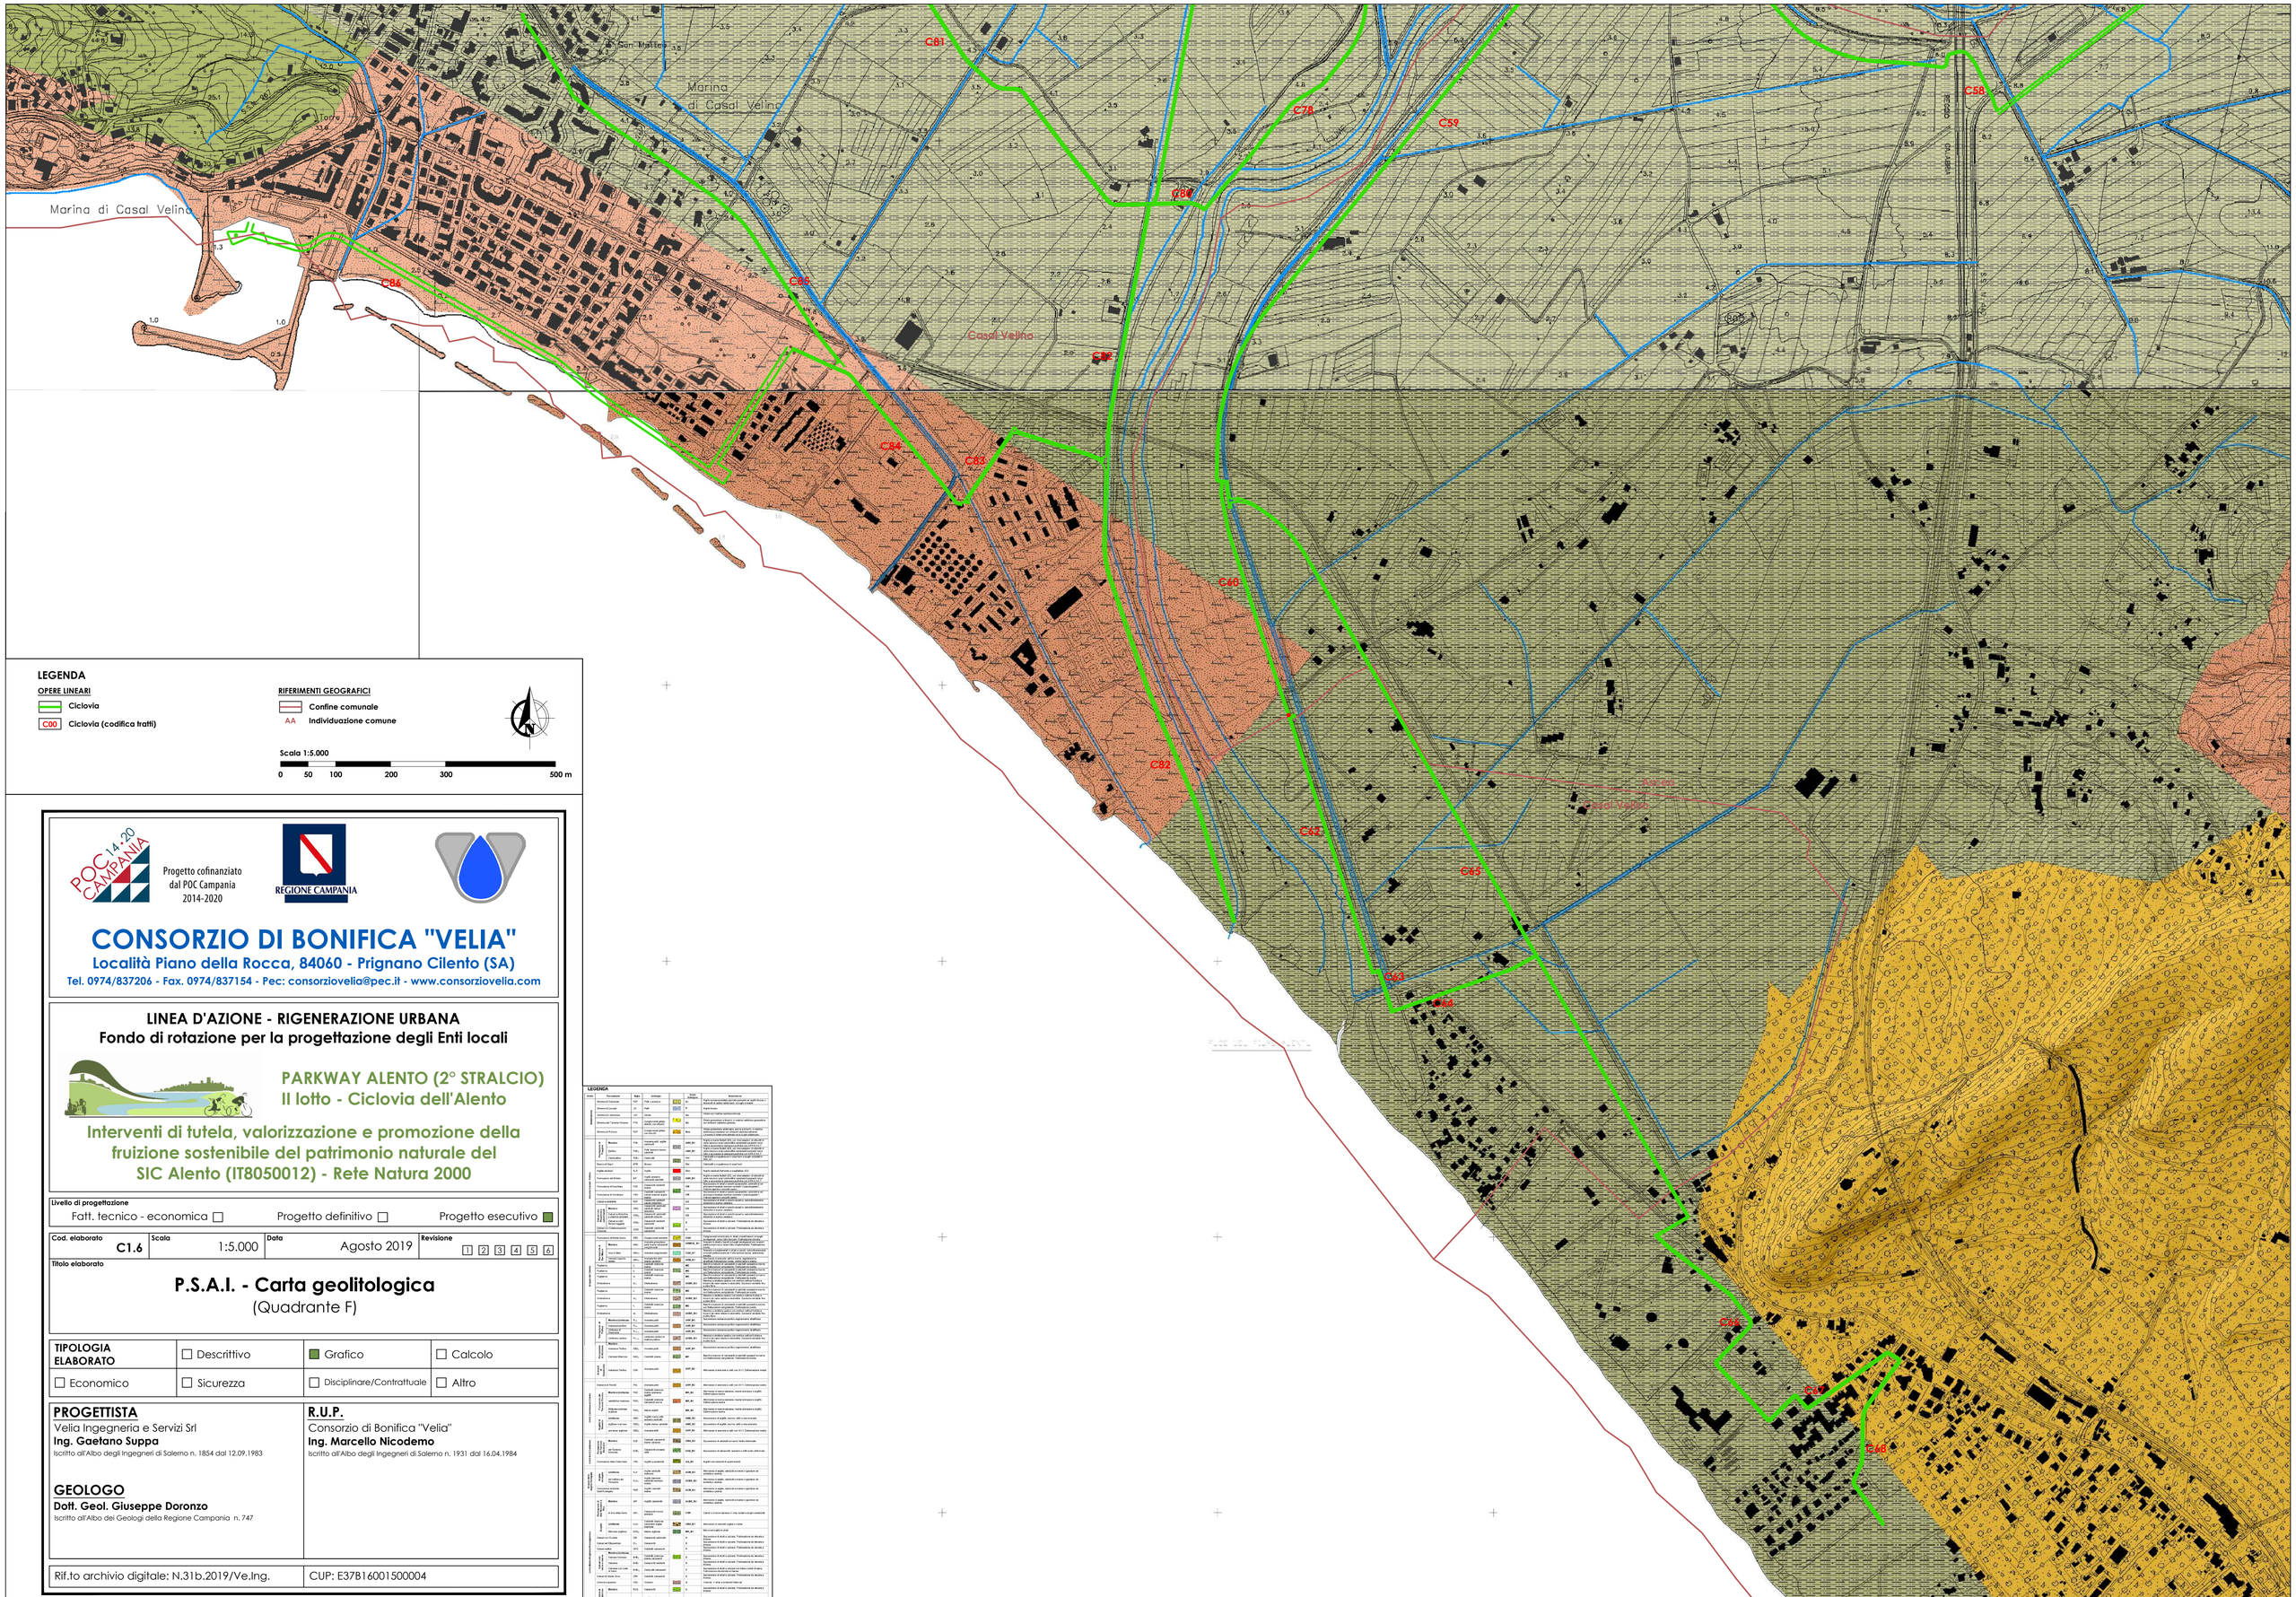

LEGENDA

OPERE LINEARI

- Ciclovia
- C00 Ciclovia (codifica tratti)

RIFERIMENTI GEOGRAFICI

- Confine comunale
- AA Individuazione comune

Scala 1:5.000

0 50 100 200 300 500 m

POC 14.20 CAMPANIA

Progetto cofinanziato dal POC Campania 2014-2020

REGIONE CAMPANIA

CONSORZIO DI BONIFICA "VELIA"

Località Piano della Rocca, 84060 - Prignano Cilento (SA)

Tel. 0974/837206 - Fax. 0974/837154 - Pec: consorziovelia@pec.it - www.consorziovelia.com

LINEA D'AZIONE - RIGENERAZIONE URBANA

Fondo di rotazione per la progettazione degli Enti locali

PARKWAY ALENTO (2° STRALCIO)

II lotto - Ciclovia dell'Alento

Interventi di tutela, valorizzazione e promozione della fruizione sostenibile del patrimonio naturale del SIC Alento (IT8050012) - Rete Natura 2000

Livello di progettazione

Fatt. tecnico - economica ☐ Progetto definitivo ☐ Progetto esecutivo ■

Cod. elaborato	Scala	Data	Revisione
C1.6	1:5.000	Agosto 2019	1 2 3 4 5 6

Titolo elaborato

P.S.A.I. - Carta geolitologica

(Quadrante F)

TIPOLOGIA ELABORATO			
	☐ Descrittivo	■ Grafico	☐ Calcolo
☐ Economico	☐ Sicurezza	☐ Disciplinare/Contrattuale	☐ Altro

PROGETTISTA

Velia Ingegneria e Servizi Srl

Ing. Gaetano Suppa

Iscritto all'Albo degli Ingegneri di Salerno n. 1854 dal 12.09.1983

GEOLOGO

Dott. Geol. Giuseppe Doronzo

Iscritto all'Albo dei Geologi della Regione Campania n. 747

R.U.P.

Consorzio di Bonifica "Velia"

Ing. Marcello Nicodemo

Iscritto all'Albo degli Ingegneri di Salerno n. 1931 dal 16.04.1984

Rif.to archivio digitale: N.31b.2019/Ve.Ing.

CUP: E37B16001500004