


- LEGENDA**
- OPERE LINEARI**
- Ciclovia
 - Ciclovia (codifica tratti)
- RIFERIMENTI GEOGRAFICI**
- Confine comunale
 - AA Individuazione comune
- ALTRI VINCOLI E DESTINAZIONI SPECIFICHE**
- Centri storici (art. 14)
 - Contesti dei centri storici e dei siti d'interesse archeologico (art. 15)
 - Siti archeologici (art. 16)
 - Siti archeologici (art. 16) aggiunti dalle osservazioni accolte dal C.R.
 - Ambiti archeologici di attenzione (art. 16)
 - Ambiti del paesaggio agrario (art. 15)
 - Beni di specifico interesse storico, artistico, culturale, antropologico, e documentario (art. 14)
 - Percorsi e viabilità storica (art. 14)
 - Punti panoramici (art. 15)
 - Strade panoramiche (art. 15)
 - Emergenze floristiche, vegetazionali e faunistiche (art. 12)
 - Aree di interesse idrogeologico (art. 12)
 - Geositi di interesse stratigrafico, paleoambientale, paleobiologico, strutturale e geomorfologico (art. 12)
 - Grotte e risorgenti (art. 12)
 - Limite aree contigue
 - Limite Parco Nazionale del Cilento, Vallo di Diano e Alburni

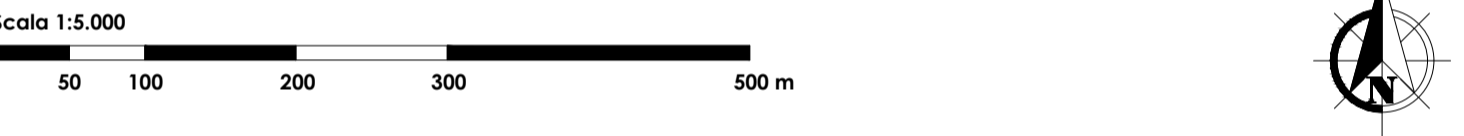



Progetto cofinanziato dal POC Campania 2014-2020




CONSORZIO DI BONIFICA "VELIA"

Località Piano della Rocca, 84060 - Prignano Cilento (SA)
 Tel. 0974/837206 - Fax. 0974/837154 - Pec: consorziovelia@pec.it - www.consorziovelia.com

LINEA D'AZIONE - RIGENERAZIONE URBANA
 Fondo di rotazione per la progettazione degli Enti locali



PARKWAY ALENTO (2° STRALCIO)
 Il lotto - Ciclovia dell'Alento

Interventi di tutela, valorizzazione e promozione della fruizione sostenibile del patrimonio naturale del SIC Alento (IT8050012) - Rete Natura 2000

Livello di progettazione		
Fatt. tecnico - economica <input type="checkbox"/>	Progetto definitivo <input type="checkbox"/>	Progetto esecutivo <input checked="" type="checkbox"/>
Cod. elaborato	Scala	Data
E3.6	1:5.000	Agosto 2019
Revisione		
1 2 3 4 5 6		
Titolo elaborato		
Altri vincoli e destinazioni specifiche (Quadrante F)		
TIPOLOGIA ELABORATO		
<input type="checkbox"/> Descrittivo	<input checked="" type="checkbox"/> Grafico	<input type="checkbox"/> Calcolo
<input type="checkbox"/> Economico	<input type="checkbox"/> Sicurezza	<input type="checkbox"/> Disciplinare/Contrattuale
<input type="checkbox"/> Altro		
PROGETTISTA		R.U.P.
Velia Ingegneria e Servizi Srl Ing. Gaetano Suppa Iscritto all'Albo degli Ingegneri di Salerno n. 1854 dal 12.09.1983		Consorzio di Bonifica "Velia" Ing. Marcello Nicodemo Iscritto all'Albo degli Ingegneri di Salerno n. 1931 dal 16.04.1984
GEOLOGO		
Dott. Geol. Giuseppe Doronzo Iscritto all'Albo dei Geologi della Regione Campania n. 747		
Rif.to archivio digitale: N.31b.2019b/Ve.Ing.		CUP: E37B16001500004

