



Progetto cofinanziato
dal POC Campania
2014-2020



CONSORZIO DI BONIFICA "VELIA"

Località Piano della Rocca, 84060 - Prignano Cilento (SA)

Tel. 0974/837206 - Fax. 0974/837154 - Pec: consorziovelia@pec.it - www.consorziovelia.com

LINEA D'AZIONE - RIGENERAZIONE URBANA

Fondo di rotazione per la progettazione degli Enti locali



PARKWAY ALENTO (2° STRALCIO)

Il lotto - Ciclovia dell'Alento

Interventi di tutela, valorizzazione e promozione della
fruizione sostenibile del patrimonio naturale del
SIC Aliento (IT8050012) - Rete Natura 2000

Livello di progettazione

Fattib. tecnico - economica ☐ Progetto definitivo ☐ Progetto esecutivo ☒

Cod. elaborato **G16** Scala **Varie** Data **Agosto 2019** Revisione ☐ ☐ ☐ ☐ ☐ ☐

Titolo elaborato

Planimetrie topografiche e profili

(Tratti 35 - 38)

TIPOLOGIA

ELABORATO

☐ Descrittivo ☒ Grafico ☐ Calcolo

☐ Economico ☐ Sicurezza ☐ Disciplinare/Contrattuale ☐ Altro

PROGETTISTA

Velia Ingegneria e Servizi Srl
Ing. Gaetano Suppa
Iscritto all'Albo degli Ingegneri di Salerno n. 1854 dal 12.09.1983

R.U.P.


Consorzio di Bonifica "Velia"
Ing. Marcello Nicodemo
Iscritto all'Albo degli Ingegneri di Salerno n. 1931 dal 16.04.1984

GEOLOGO

Dott. Geol. Giuseppe Doronzo
Iscritto all'Albo dei Geologi della Regione Campania n. 747

Rif.to archivio digitale: N.31b.2019/Ve.Ing.

CUP: E37B16001500004

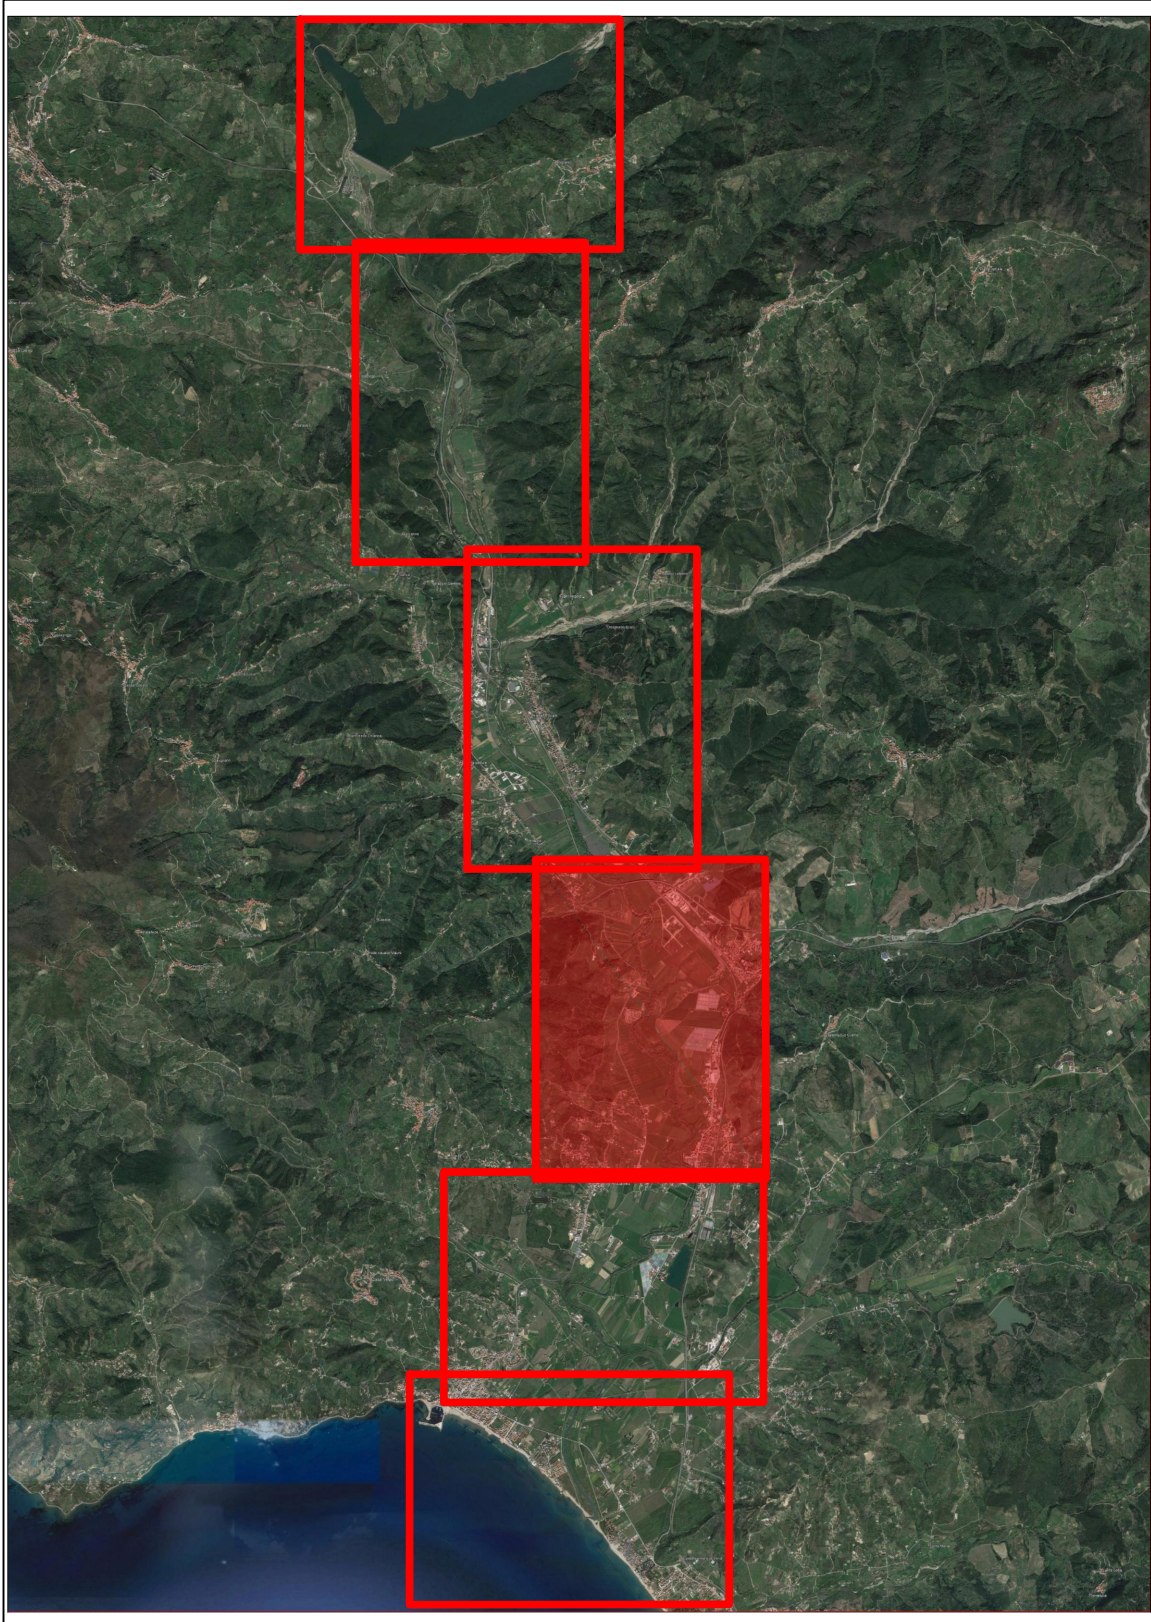


Scala 1:1.000

0 10 20 40 100 m




Profilo 35
Tracciato - (I) - (I)
Scala : 2000:200
Q.Rif. : 10.00

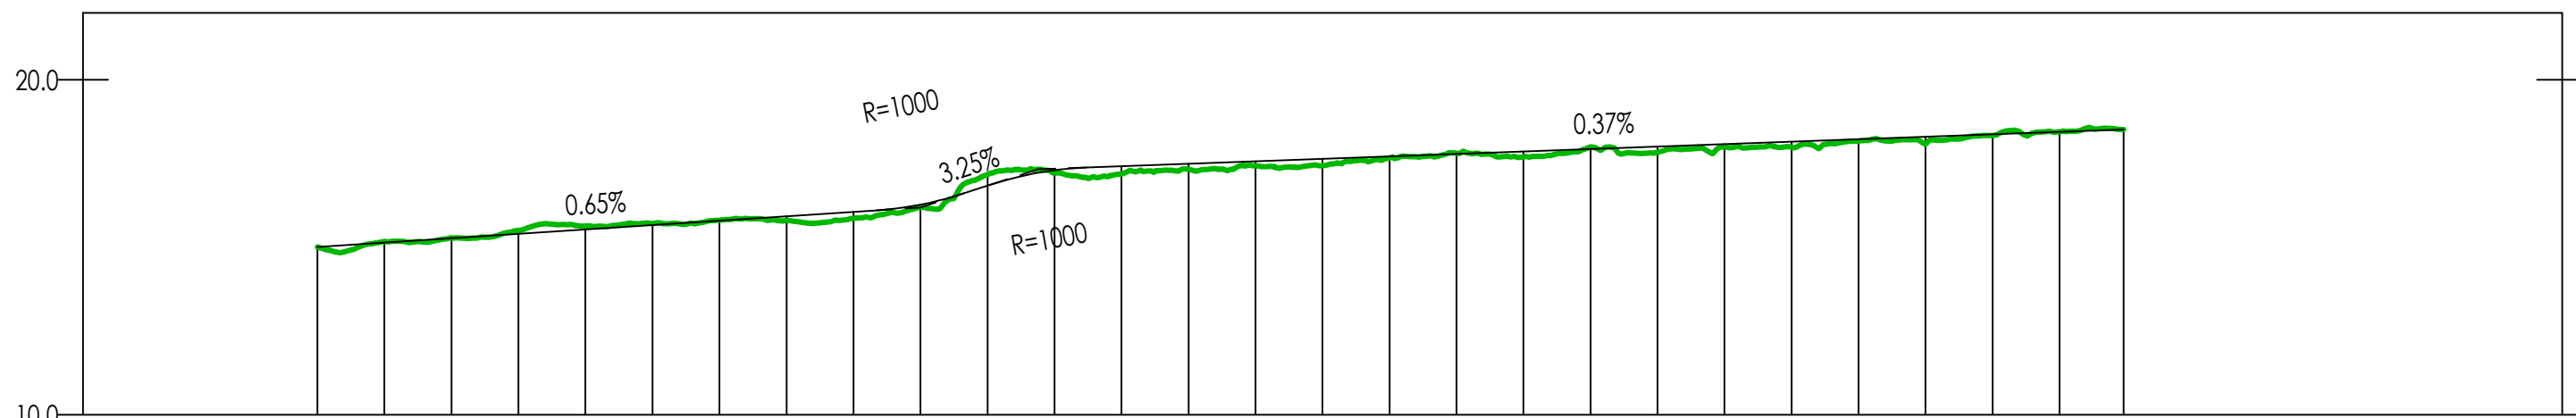

NUMERO SEZIONE	1	2	3	4	5	6	7	8	9	10	11	12	13	14	15	16	17	18	19	20	21	22	23	24	25	26	27	28
DISTANZE PROGRESSIVE	0+000.00	0+020.00	0+040.00	0+060.00	0+080.00	0+100.00	0+120.00	0+140.00	0+160.00	0+180.00	0+200.00	0+220.00	0+240.00	0+260.00	0+280.00	0+300.00	0+320.00	0+340.00	0+360.00	0+380.00	0+400.00	0+420.00	0+440.00	0+460.00	0+480.00	0+500.00	0+520.00	0+539.08
DISTANZE PARZIALI	20.00	20.00	20.00	20.00	20.00	20.00	20.00	20.00	20.00	20.00	20.00	20.00	20.00	20.00	20.00	20.00	20.00	20.00	20.00	20.00	20.00	20.00	20.00	20.00	20.00	20.00	19.08	
QUOTE TERRENO	-15.01	-15.17	-15.28	-15.50	-15.63	-15.71	-15.81	-15.80	-15.87	-16.19	-17.17	-17.22	-17.19	-17.33	-17.43	-17.44	-17.67	-17.81	-17.79	-17.86	-17.70	-18.00	-17.84	-18.00	-17.99	-18.17	-18.08	-18.34
QUOTE PROGETTO	-15.01	-15.14	-15.27	-15.40	-15.53	-15.66	-15.80	-15.93	-16.06	-16.27	-16.84	-17.30	-17.42	-17.49	-17.57	-17.64	-17.71	-17.79	-17.86	-17.93	-18.01	-18.08	-18.15	-18.23	-18.30	-18.37	-18.45	-18.52

Profilo 38
Tracciato - (I) - (I)
Scala : 2000:200
Q.Rif. : 10.00

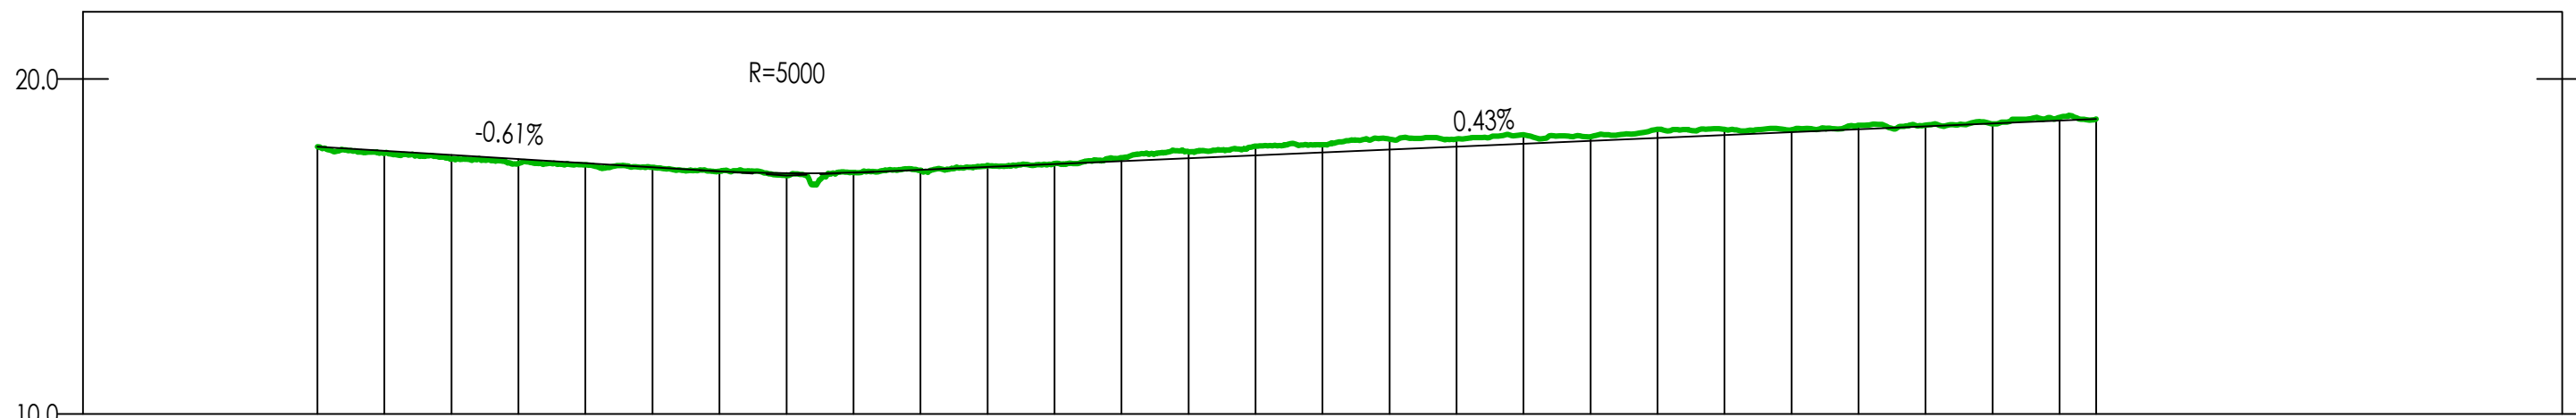

NUMERO SEZIONE	1	2	3	4	5	6	7	8	9	10	11	12	13	14	15	16	17	18	19	20	21	22	23	24	25	26	27	28
DISTANZE PROGRESSIVE	0+000.00	0+020.00	0+040.00	0+060.00	0+080.00	0+100.00	0+120.00	0+140.00	0+160.00	0+180.00	0+200.00	0+220.00	0+240.00	0+260.00	0+280.00	0+300.00	0+320.00	0+340.00	0+360.00	0+380.00	0+400.00	0+420.00	0+440.00	0+460.00	0+480.00	0+500.00	0+520.00	0+539.88
DISTANZE PARZIALI	20.00	20.00	20.00	20.00	20.00	20.00	20.00	20.00	20.00	20.00	20.00	20.00	20.00	20.00	20.00	20.00	20.00	20.00	20.00	20.00	20.00	20.00	20.00	20.00	20.00	20.00	10.88	
QUOTE TERRENO	-17.97	-17.78	-17.61	-17.48	-17.44	-17.36	-17.24	-17.11	-17.21	-17.27	-17.42	-17.47	-17.65	-17.82	-17.99	-18.03	-18.20	-18.20	-18.33	-18.27	-18.50	-18.49	-18.48	-18.61	-18.62	-18.65	-18.85	-18.60
QUOTE PROGETTO	-17.97	-17.85	-17.73	-17.60	-17.48	-17.36	-17.24	-17.18	-17.20	-17.29	-17.37	-17.46	-17.54	-17.63	-17.72	-17.80	-17.89	-17.98	-18.06	-18.15	-18.23	-18.32	-18.41	-18.49	-18.58	-18.66	-18.75	-18.80