

LINEA D'AZIONE - RIGENERAZIONE URBANA
 Fondo di rotazione per la progettazione degli Enti locali


PARKWAY ALENTO (2° STRALCIO)
 Il lotto - Ciclovia dell'Alento
 Interventi di tutela, valorizzazione e promozione della fruizione sostenibile del patrimonio naturale del SIC Alento (IT8050012) - Rete Natura 2000

Livello di progettazione: Fattib. tecnico - economica Progetto definitivo Progetto esecutivo

Cod. elaborato: **G17** Scala: Varie Data: Agosto 2019 Revisione: 1 2 3 4 5 6

Titolo elaborato:
Planimetrie topografiche e profili
 (Tratti 39 - 40 - 41 - 42)




TIPOLOGIA ELABORATO
 Descrittivo Grafico Calcolo
 Economico Sicurezza Disciplinare/Contrattuale Altro

PROGETTISTA
 Velia Ingegneria e Servizi Srl
 Ing. Gaetano Suppa
 iscritto all'Albo degli Ingegneri di Salerno n. 1854 dal 12.09.1983


R.U.P.
 Consorzio di Bonifica "Velia"
 Ing. Marcello Nicodemo
 iscritto all'Albo degli Ingegneri di Salerno n. 1931 dal 16.04.1984

GEOLOGO
 Dott. Geol. Giuseppe Doronzo
 iscritto all'Albo dei Geologi della Regione Campania n. 747

Rif.to archivio digitale: N.31b.2019/Ve.Ing. CUP: E37B16001500004

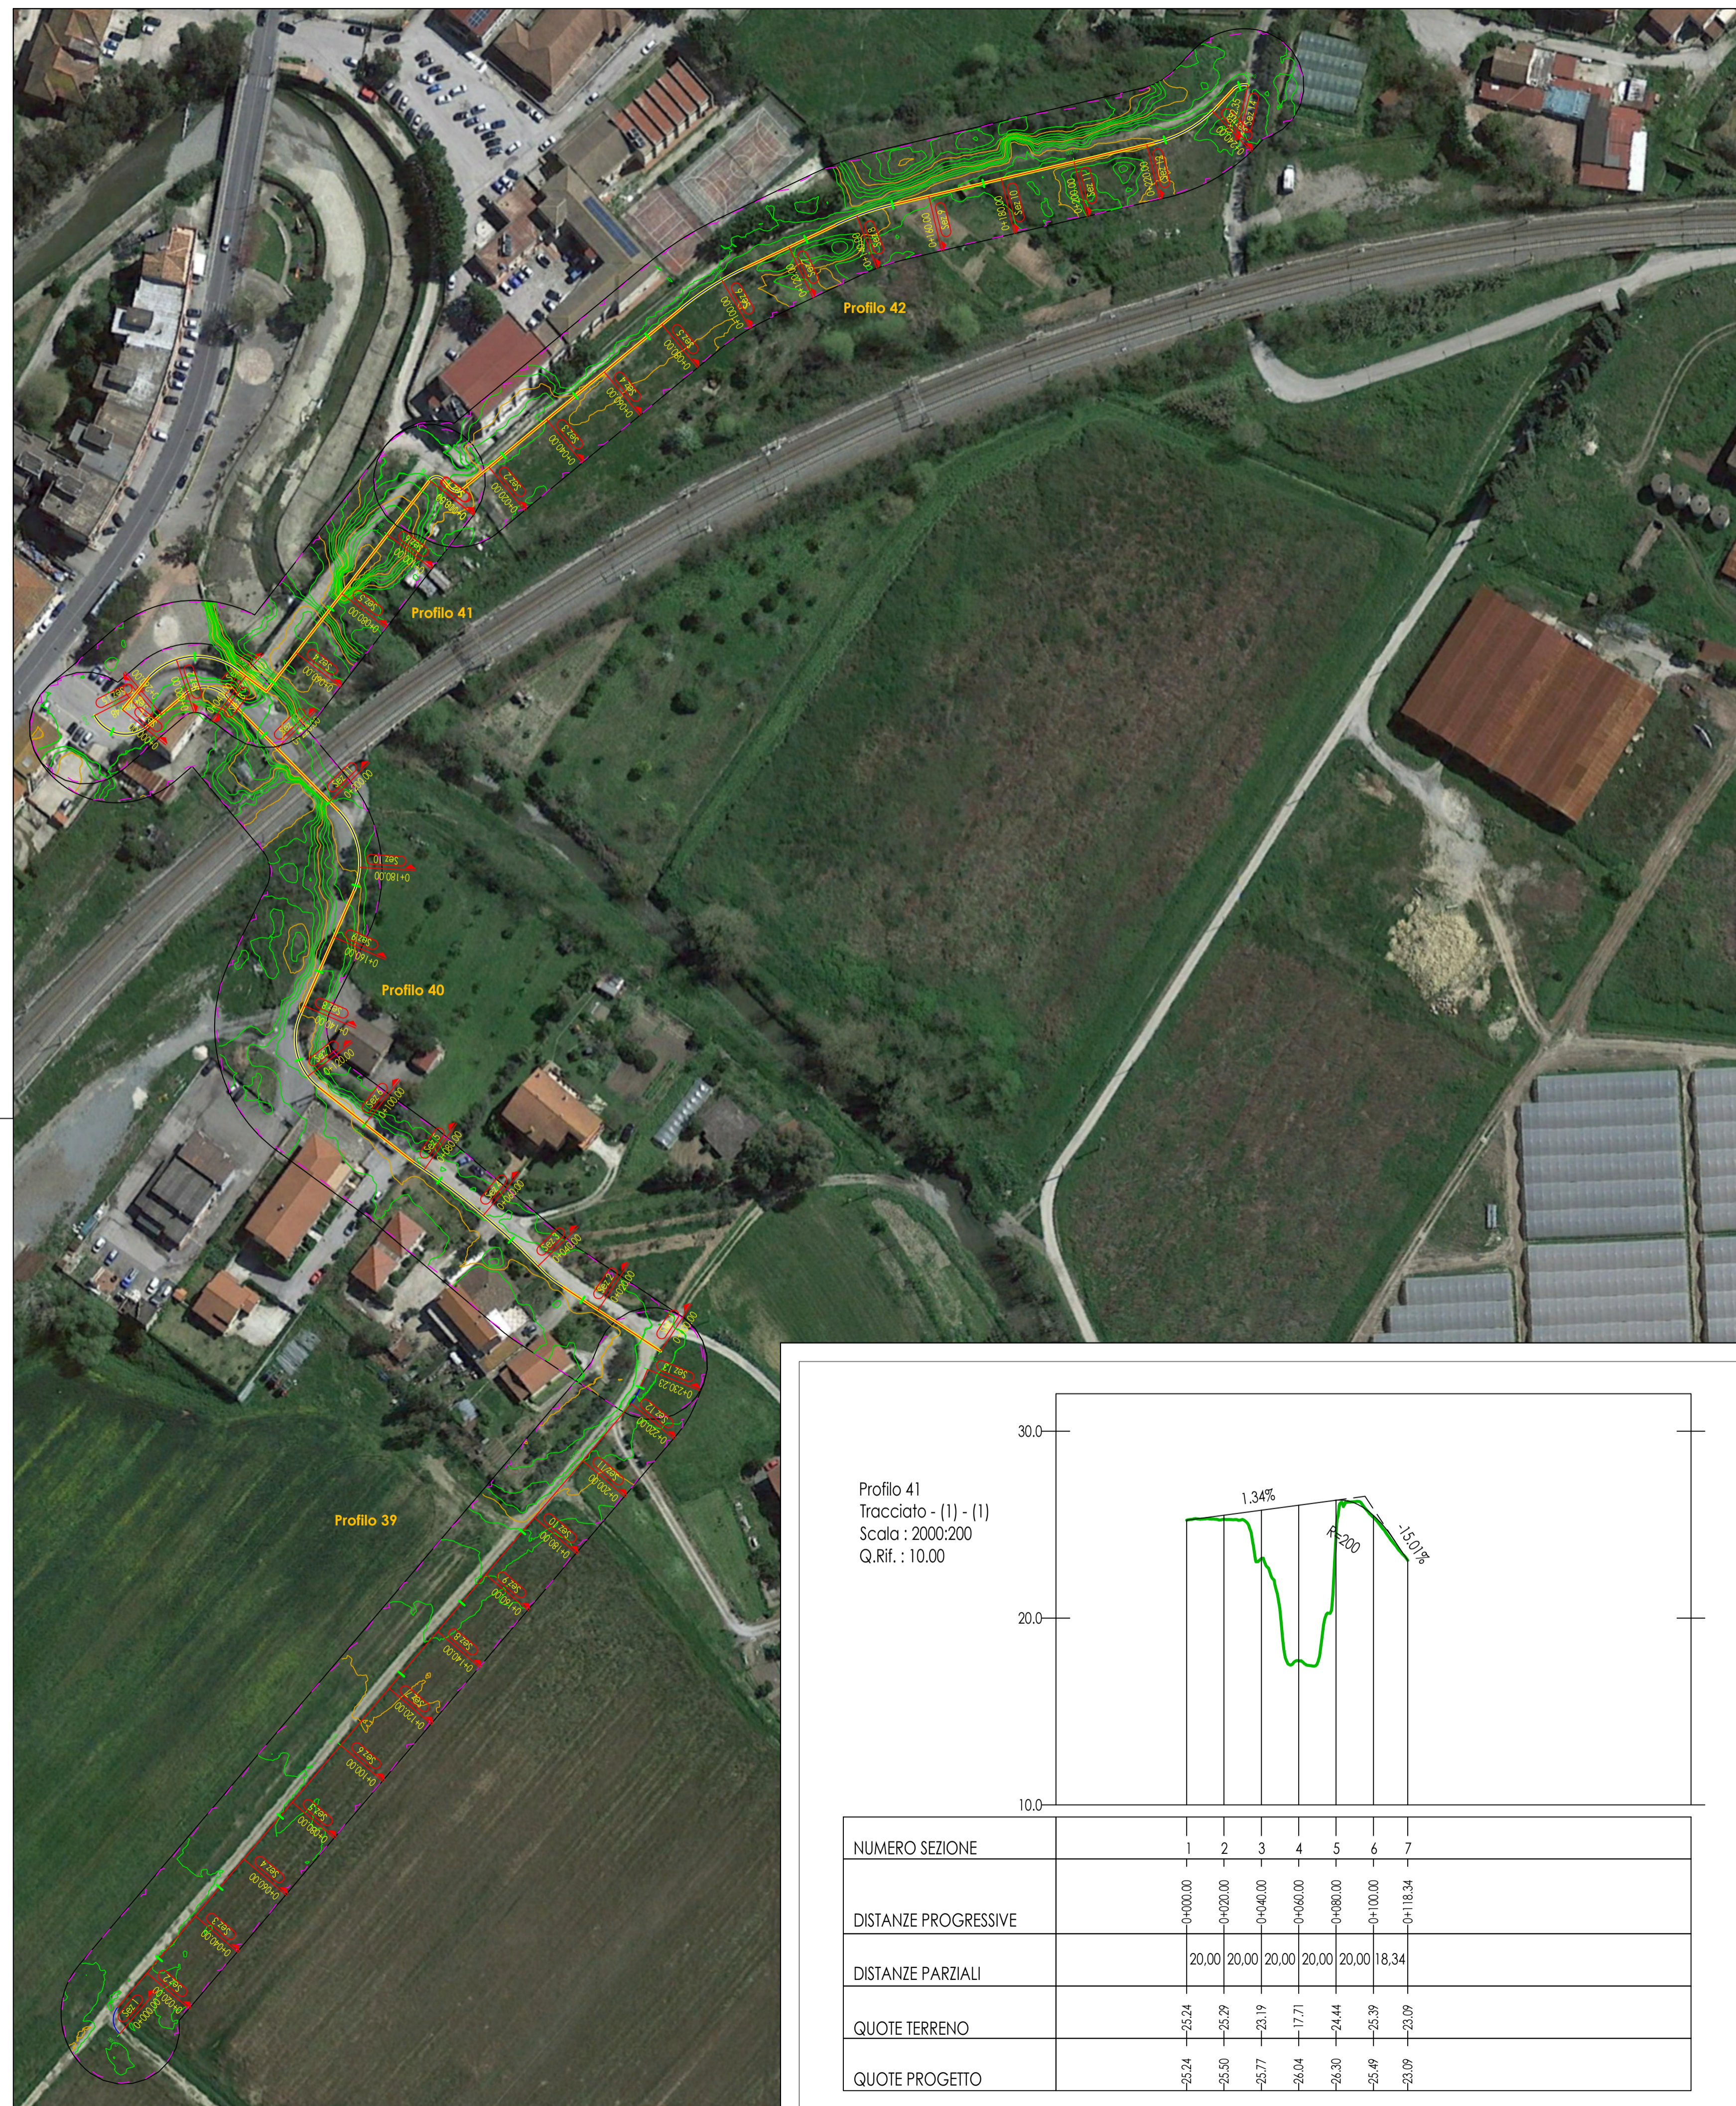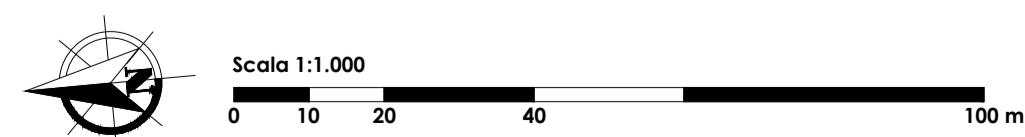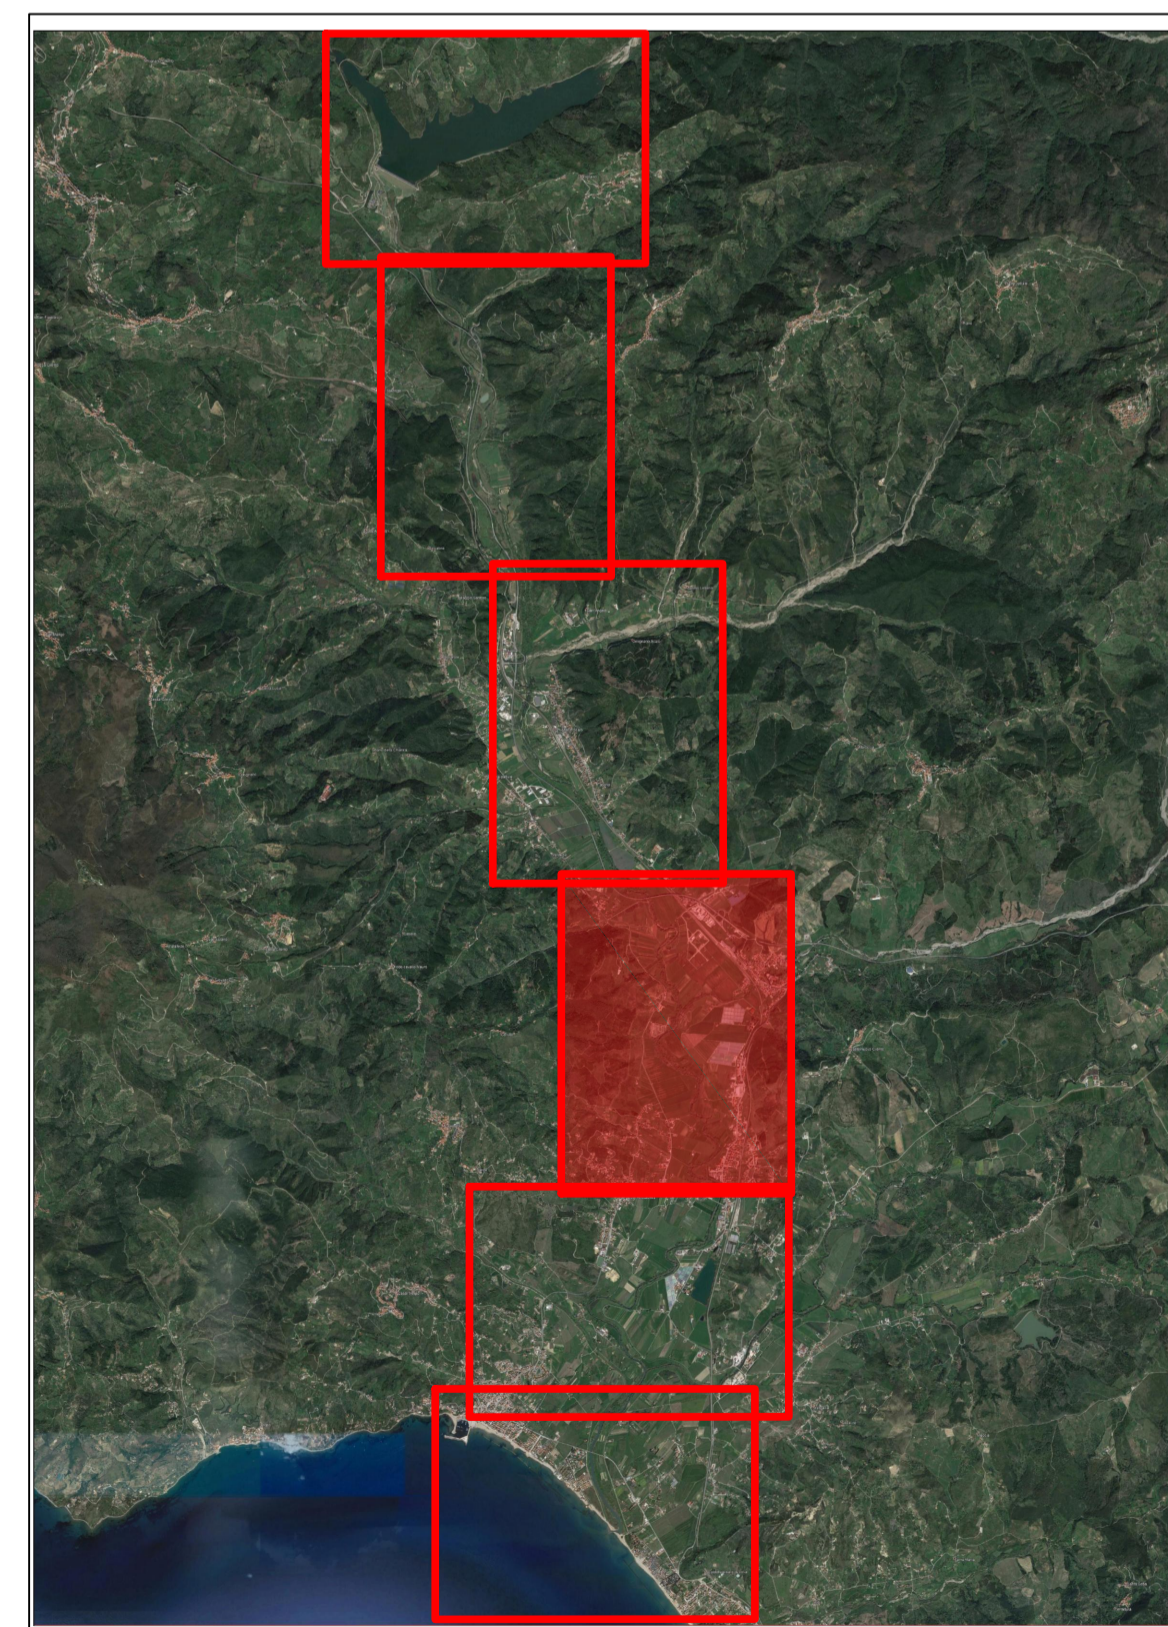


Profilo 39
 Tracciato - (1) - (1)
 Scala : 2000:200
 Q.Rif. : 10.00

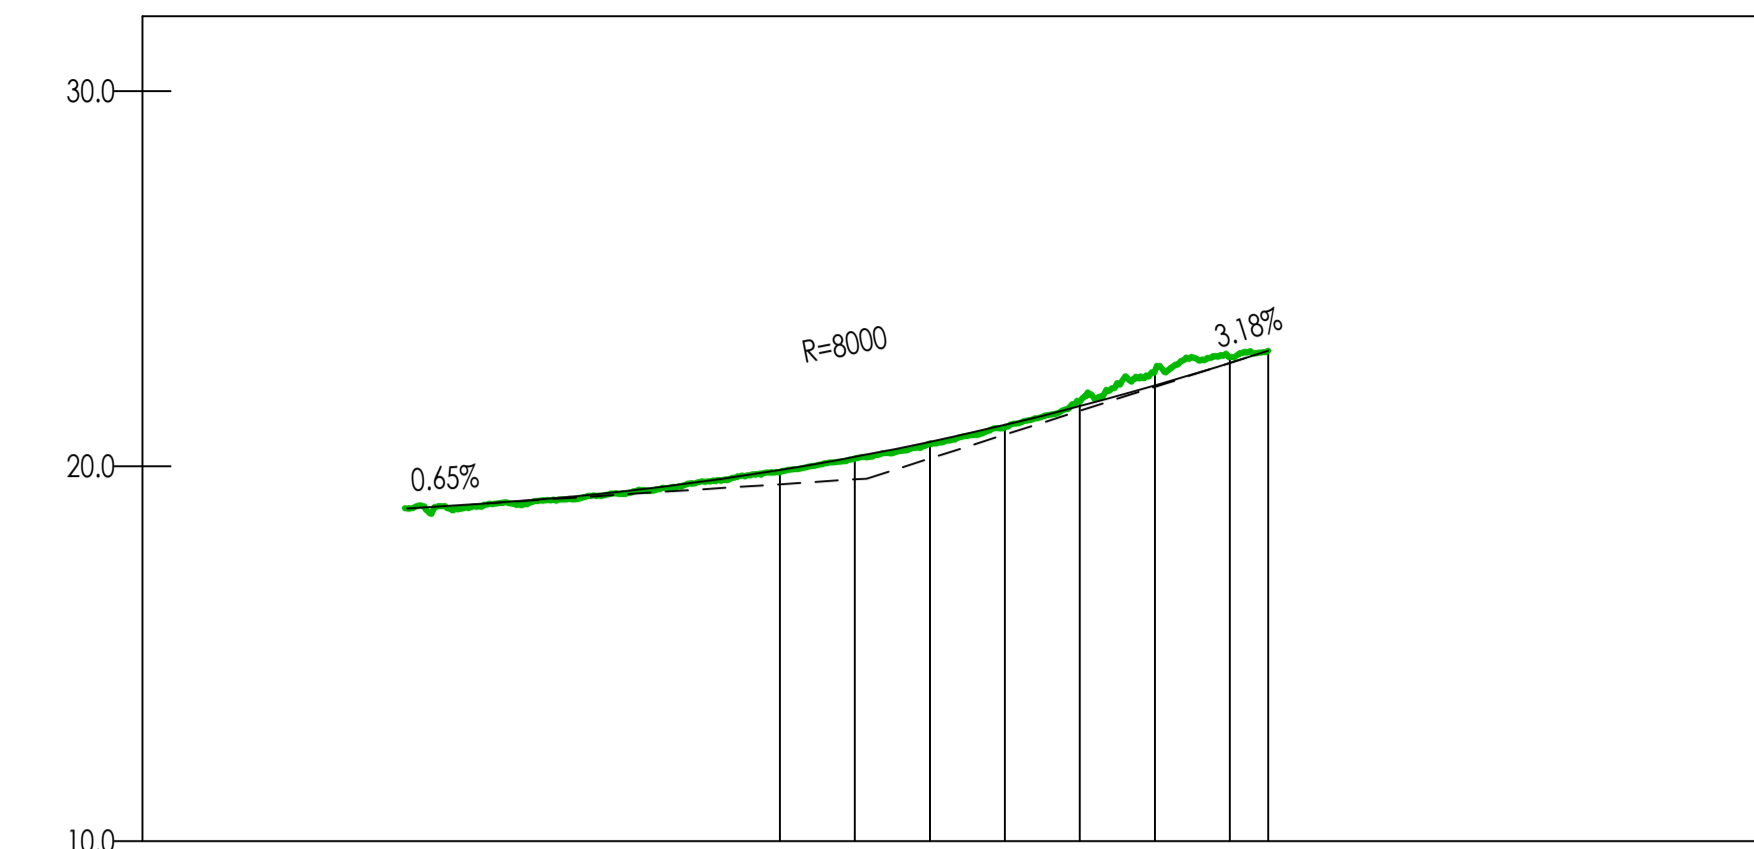


NUMERO SEZIONE	1	2	3	4	5	6	7	8	9	10	11	12	13
DISTANZE PROGRESSIVE	0+000.00	0+020.00	0+040.00	0+060.00	0+080.00	0+100.00	0+120.00	0+140.00	0+160.00	0+180.00	0+200.00	0+220.00	0+230.25
DISTANZE PARZIALI	20.00	20.00	20.00	20.00	20.00	20.00	20.00	20.00	20.00	20.00	20.00	20.00	2.25
QUOTE TERRENO	-18.88	-18.93	-19.10	-19.29	-19.59	-19.83	-20.20	-20.60	-21.10	-21.73	-22.53	-22.91	-23.08
QUOTE PROGETTO	-19.00	-19.15	-19.35	-19.60	-19.90	-20.25	-20.65	-21.10	-21.60	-22.15	-22.75	-23.08	-23.08

Profilo 40
 Tracciato - (1) - (1)
 Scala : 2000:200
 Q.Rif. : 20.00

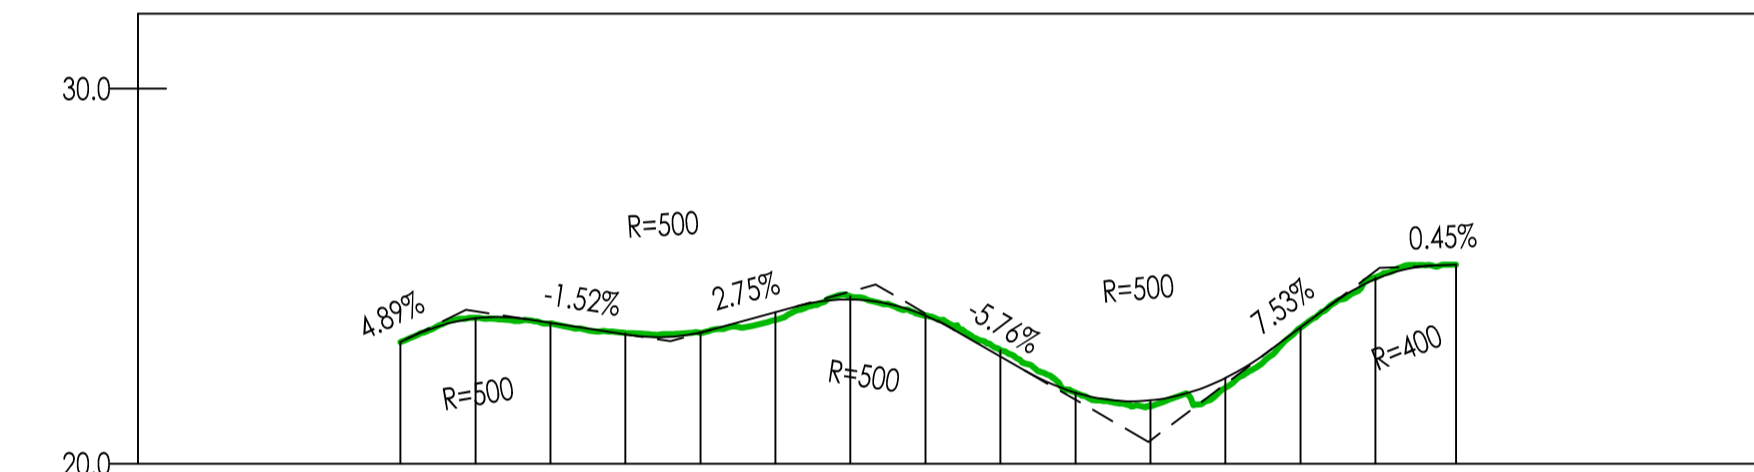


NUMERO SEZIONE	1	2	3	4	5	6	7	8	9	10	11	12	13	14	15
DISTANZE PROGRESSIVE	0+000.00	0+020.00	0+040.00	0+060.00	0+080.00	0+100.00	0+120.00	0+140.00	0+160.00	0+180.00	0+200.00	0+220.00	0+240.00	0+260.00	0+281.48
DISTANZE PARZIALI	20.00	20.00	20.00	20.00	20.00	20.00	20.00	20.00	20.00	20.00	20.00	20.00	20.00	21.48	
QUOTE TERRENO	-23.25	-23.89	-23.74	-23.48	-23.49	-23.84	-24.66	-23.95	-23.03	-21.89	-21.52	-22.02	-23.63	-24.97	-25.31
QUOTE PROGETTO	-23.25	-23.88	-23.76	-23.45	-23.50	-24.04	-24.38	-23.95	-22.66	-21.89	-21.69	-22.29	-23.63	-24.92	-25.31

Profilo 41
 Tracciato - (1) - (1)
 Scala : 2000:200
 Q.Rif. : 10.00

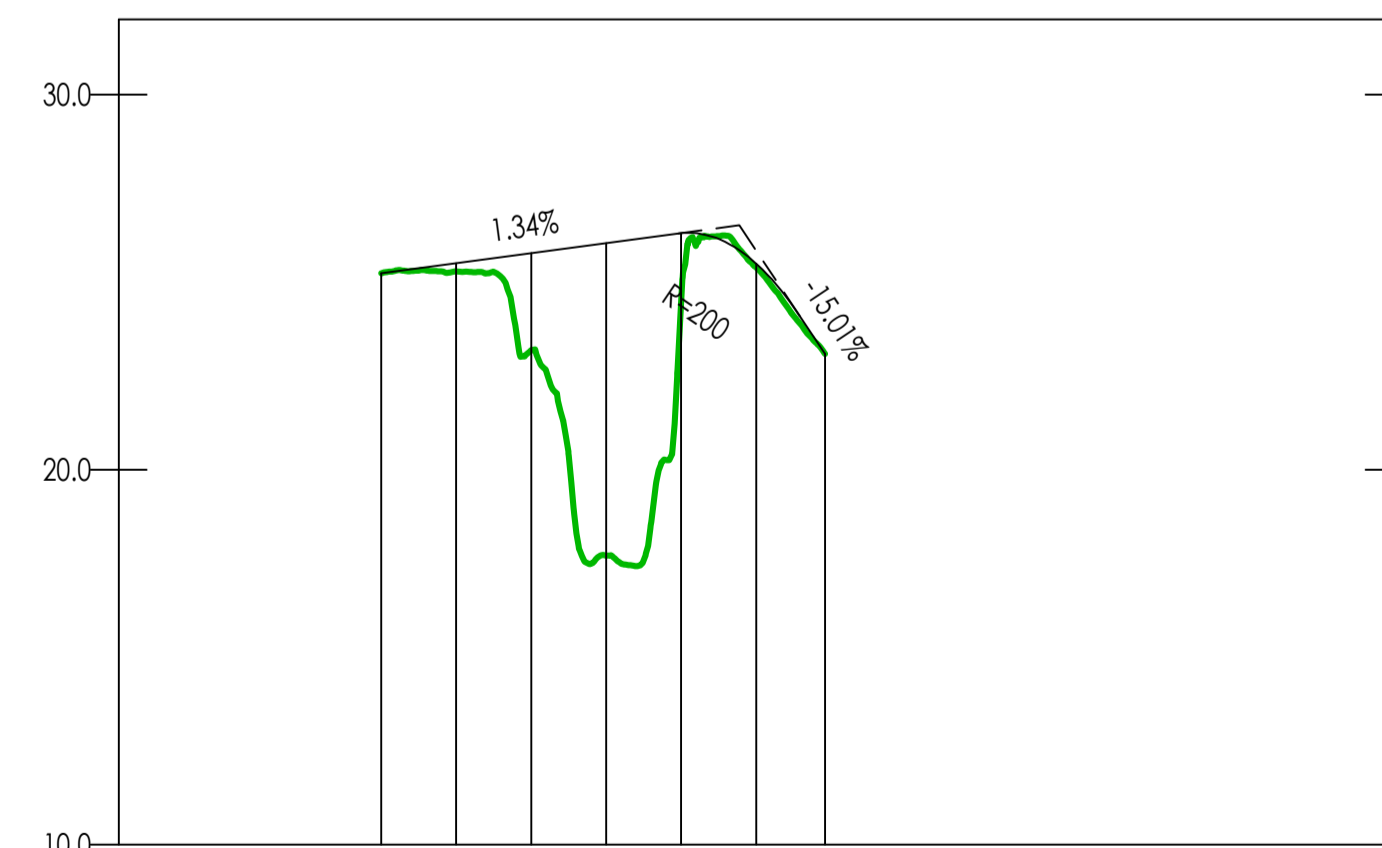

NUMERO SEZIONE	1	2	3	4	5	6	7
DISTANZE PROGRESSIVE	0+000.00	0+020.00	0+040.00	0+060.00	0+080.00	0+100.00	0+118.34
DISTANZE PARZIALI	20.00	20.00	20.00	20.00	20.00	20.00	18.34
QUOTE TERRENO	-25.24	-25.29	-23.19	-17.71	-24.44	-25.39	-23.09
QUOTE PROGETTO	-25.24	-25.29	-23.19	-17.71	-24.44	-25.39	-23.09

Profilo 42
 Tracciato - (1) - (1)
 Scala : 2000:200
 Q.Rif. : 20.00

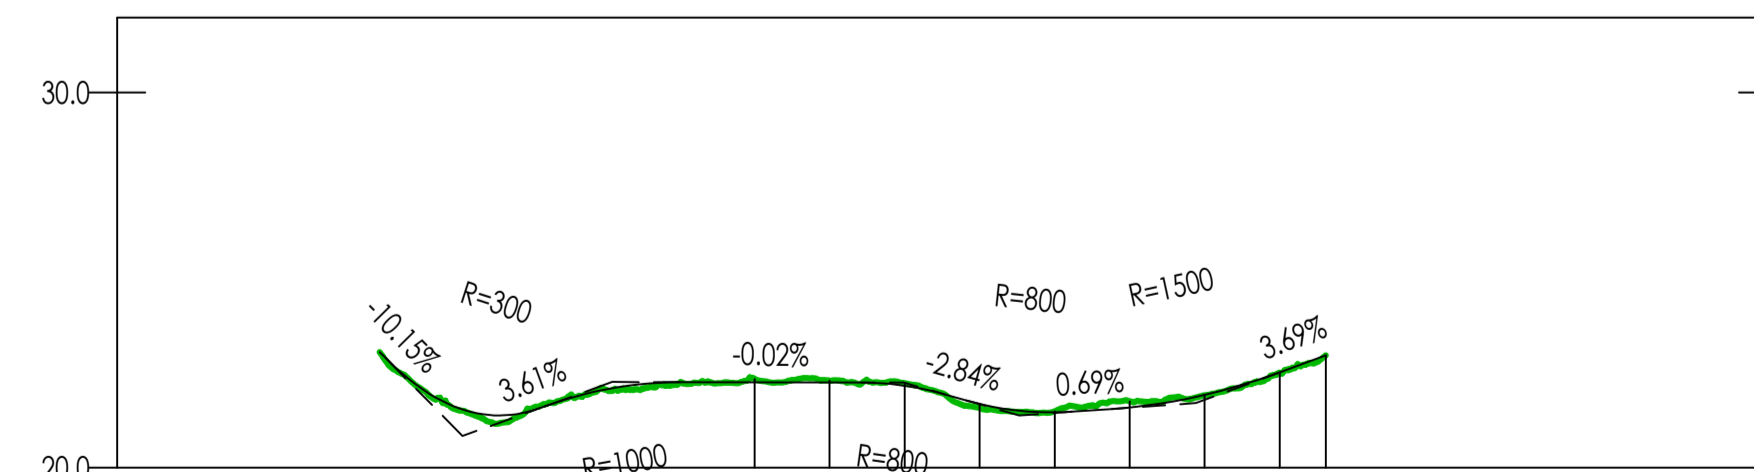

NUMERO SEZIONE	1	2	3	4	5	6	7	8	9	10	11	12	13	14
DISTANZE PROGRESSIVE	0+000.00	0+020.00	0+040.00	0+060.00	0+080.00	0+100.00	0+120.00	0+140.00	0+160.00	0+180.00	0+200.00	0+220.00	0+240.00	0+252.35
DISTANZE PARZIALI	20.00	20.00	20.00	20.00	20.00	20.00	20.00	20.00	20.00	20.00	20.00	20.00	2.35	
QUOTE TERRENO	-23.09	-21.56	-21.55	-22.08	-22.27	-22.37	-22.33	-22.25	-21.39	-21.50	-21.77	-21.93	-22.53	-23.00
QUOTE PROGETTO	-23.09	-21.63	-21.55	-22.08	-22.28	-22.37	-22.27	-22.25	-21.70	-21.50	-21.61	-21.94	-22.55	-23.00