




Progetto cofinanziato dal POC Campania 2014-2020



CONSORZIO DI BONIFICA "VELIA"

Località Piano della Rocca, 84060 - Prignano Cilento (SA)
Tel. 0974/837206 - Fax. 0974/837154 - Pec: consorziovelia@pec.it - www.consorziovelia.com

LINEA D'AZIONE - RIGENERAZIONE URBANA
Fondo di rotazione per la progettazione degli Enti locali

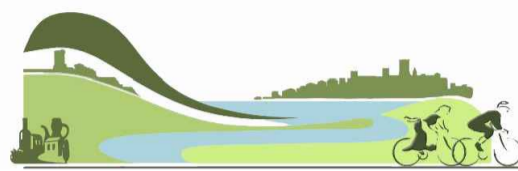

PARKWAY ALENTO (2° STRALCIO)
Il lotto - Ciclovia dell'Alento

Interventi di tutela, valorizzazione e promozione della fruizione sostenibile del patrimonio naturale del SIC Aento (IT8050012) - Rete Natura 2000

Livello di progettazione: Fattib. tecnico - economica Progetto definitivo Progetto esecutivo

Cod. elaborato: G17 Scala: Varie Data: Novembre 2019 Revisione: 1 2 3 4 5 6

Titolo elaborato: **Planimetrie topografiche e profili**
(Tratti 39 - 40 - 41 - 42)



TIPOLOGIA ELABORATO
 Descrittivo Grafico Calcolo
 Economico Sicurezza Disciplinare/Contrattuale Altro

PROGETTISTA
Velia Ingegneria e Servizi Srl
Ing. Gaetano Suppa
Iscritto all'Albo degli Ingegneri di Salerno n. 1854 dal 12.09.1983

R.U.P.
Consorzio di Bonifica "Velia"
Ing. Marcello Nicodemo
Iscritto all'Albo degli Ingegneri di Salerno n. 1931 dal 16.04.1984

GEOLOGO
Dott. Geol. Giuseppe Doronzo
Iscritto all'Albo dei Geologi della Regione Campania n. 747


Rif.to archivio digitale: N.31b.2019/Ve.Ing. CUP: E37B16001500004

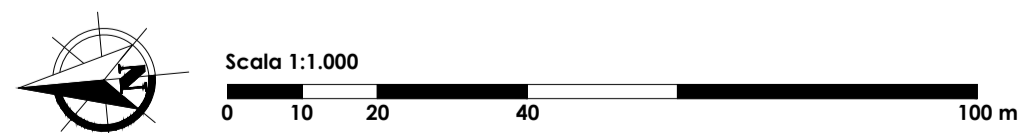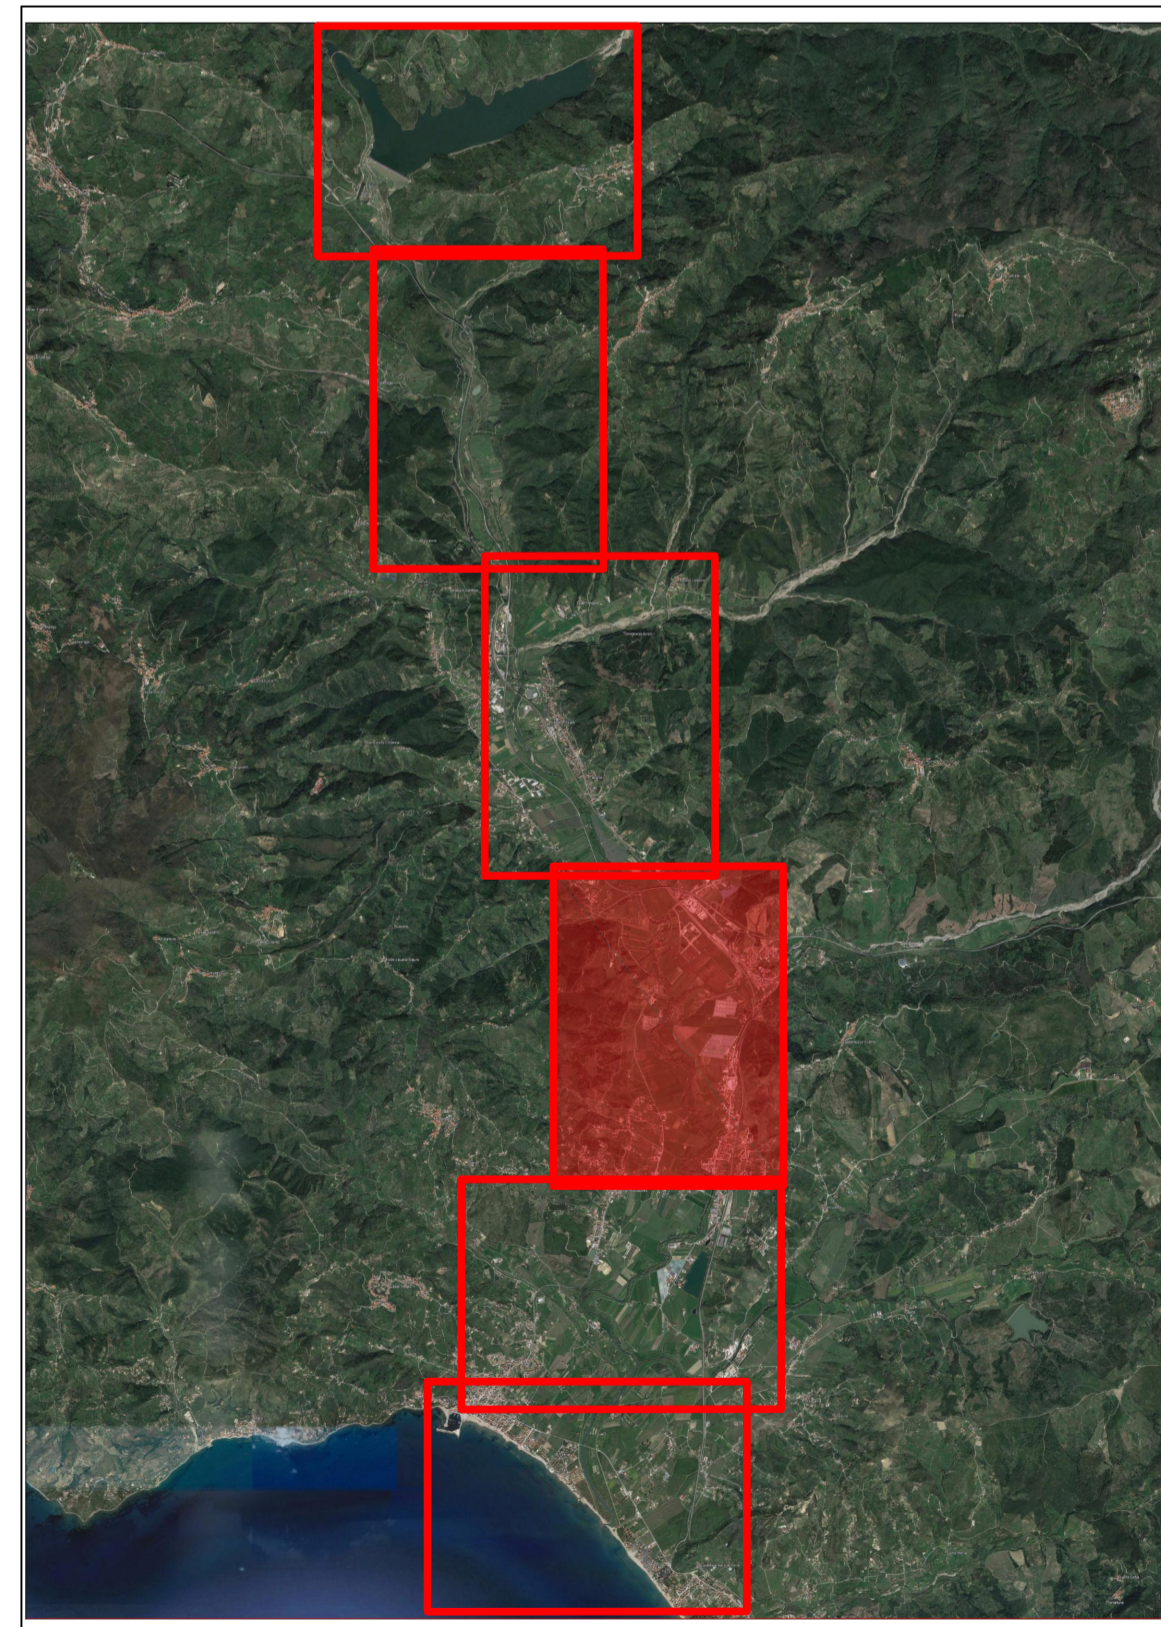

LEGENDA
 0+000 Distanza progressiva
 0+000 Numero sezione
 Curve di livello principali
 Curve di livello secondarie
 Delimitazione rilievo topografico
 Asse di costruzione (rettilineo)
 Asse di costruzione (curvilineo)




Profilo 39
Tracciato - (1) - (1)
Scala : 2000:200
Q.Rif. : 10.00

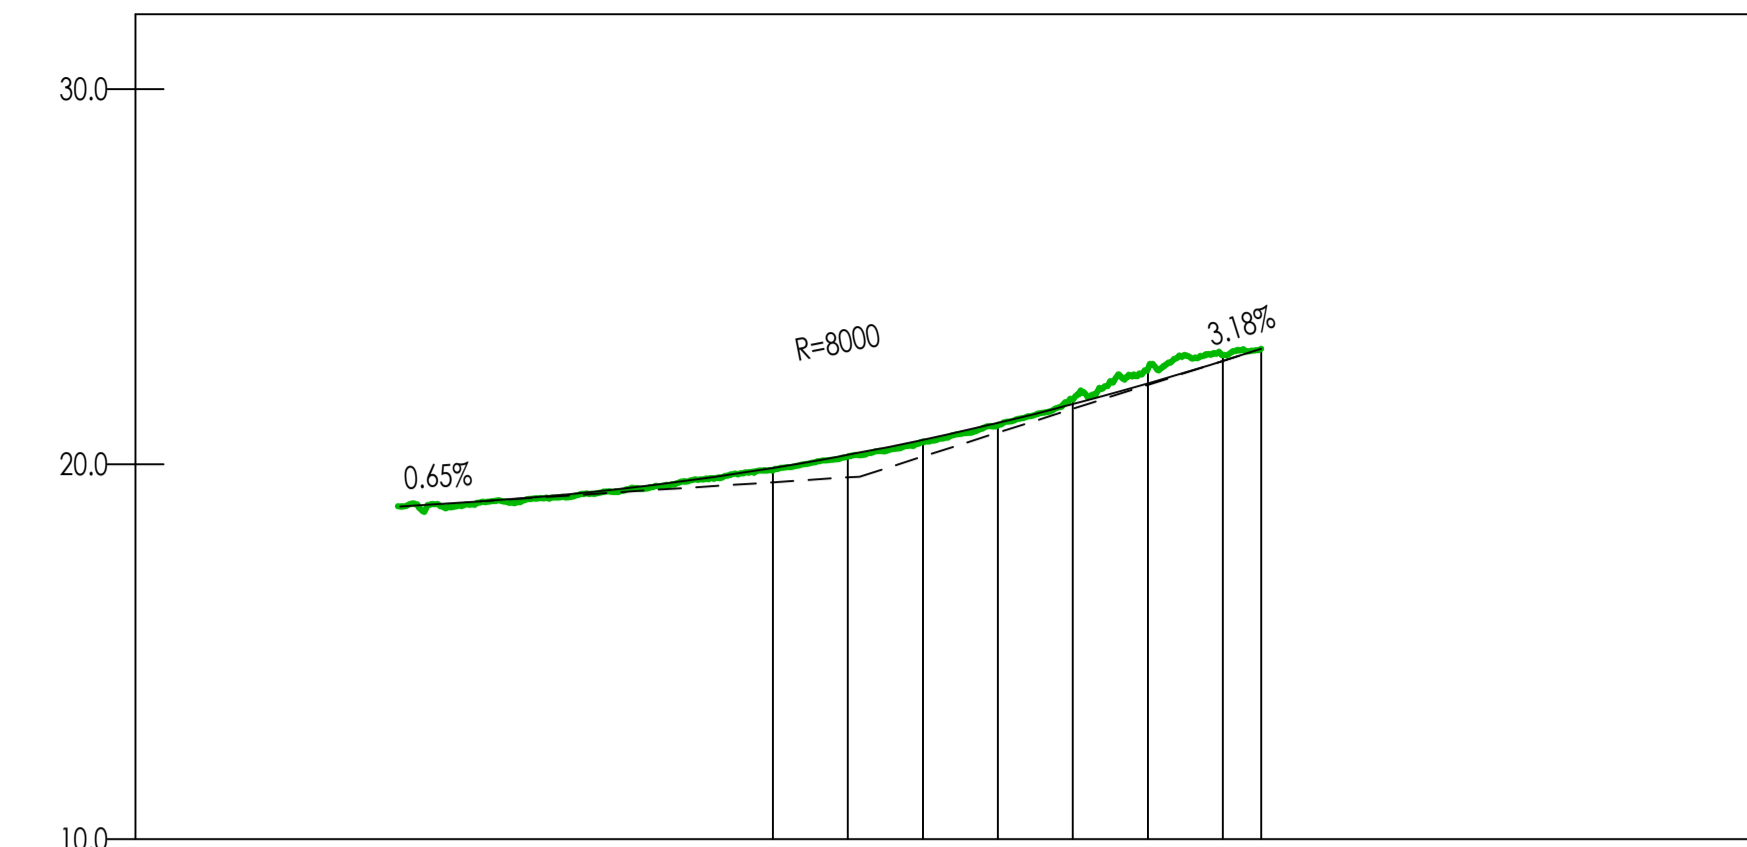


NUMERO SEZIONE	1	2	3	4	5	6	7	8	9	10	11	12	13
DISTANZE PROGRESSIVE	0+000.00	0+020.00	0+040.00	0+060.00	0+080.00	0+100.00	0+120.00	0+140.00	0+160.00	0+180.00	0+200.00	0+220.00	0+230.23
DISTANZE PARZIALI	20.00	20.00	20.00	20.00	20.00	20.00	20.00	20.00	20.00	20.00	20.00	20.00	2.23
QUOTE TERRENO	18.88	18.93	19.10	19.29	19.59	19.83	20.20	20.60	21.04	21.73	22.53	22.91	23.08
QUOTE PROGETTO	19.00	19.15	19.35	19.60	19.90	20.25	20.65	21.10	21.60	22.15	22.75	23.08	23.08

Profilo 40
Tracciato - (1) - (1)
Scala : 2000:200
Q.Rif. : 20.00

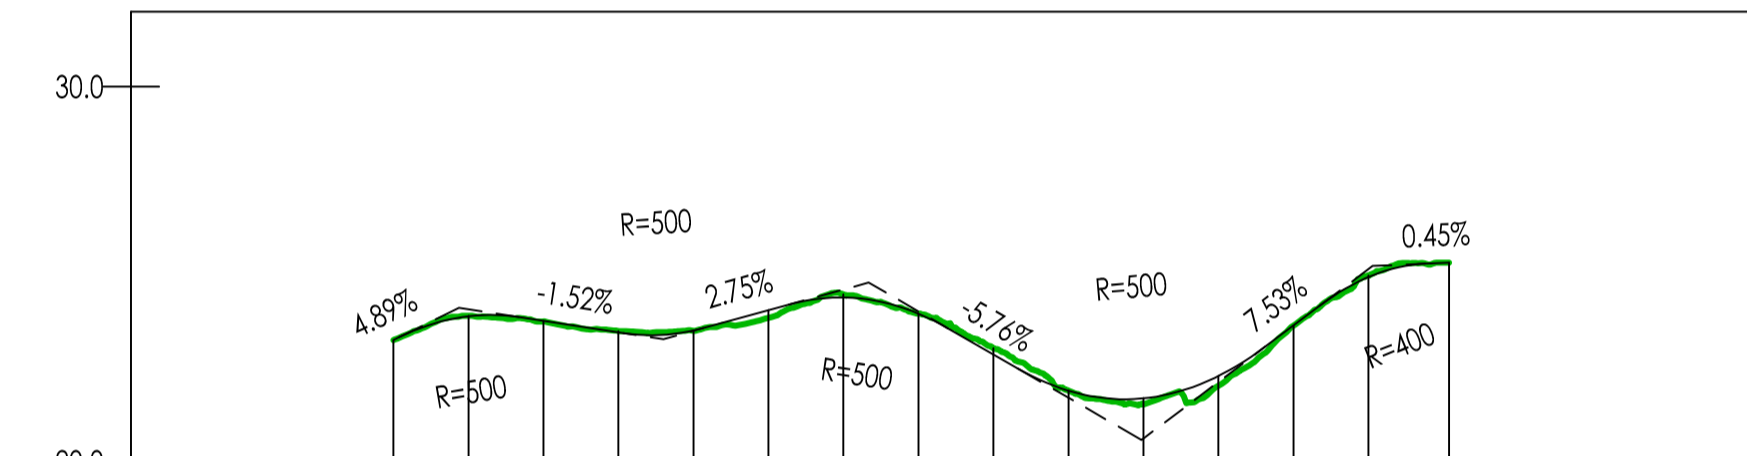


NUMERO SEZIONE	1	2	3	4	5	6	7	8	9	10	11	12	13	14	15
DISTANZE PROGRESSIVE	0+000.00	0+020.00	0+040.00	0+060.00	0+080.00	0+100.00	0+120.00	0+140.00	0+160.00	0+180.00	0+200.00	0+220.00	0+240.00	0+260.00	0+281.48
DISTANZE PARZIALI	20.00	20.00	20.00	20.00	20.00	20.00	20.00	20.00	20.00	20.00	20.00	20.00	20.00	21.48	
QUOTE TERRENO	23.25	23.89	23.74	23.48	23.49	23.84	24.66	23.95	23.03	21.89	21.52	22.02	23.63	24.97	25.31
QUOTE PROGETTO	23.25	23.88	23.76	23.45	23.50	24.04	24.38	23.95	22.66	21.89	21.69	22.29	23.63	24.92	25.31

Profilo 41
Tracciato - (1) - (1)
Scala : 2000:200
Q.Rif. : 10.00

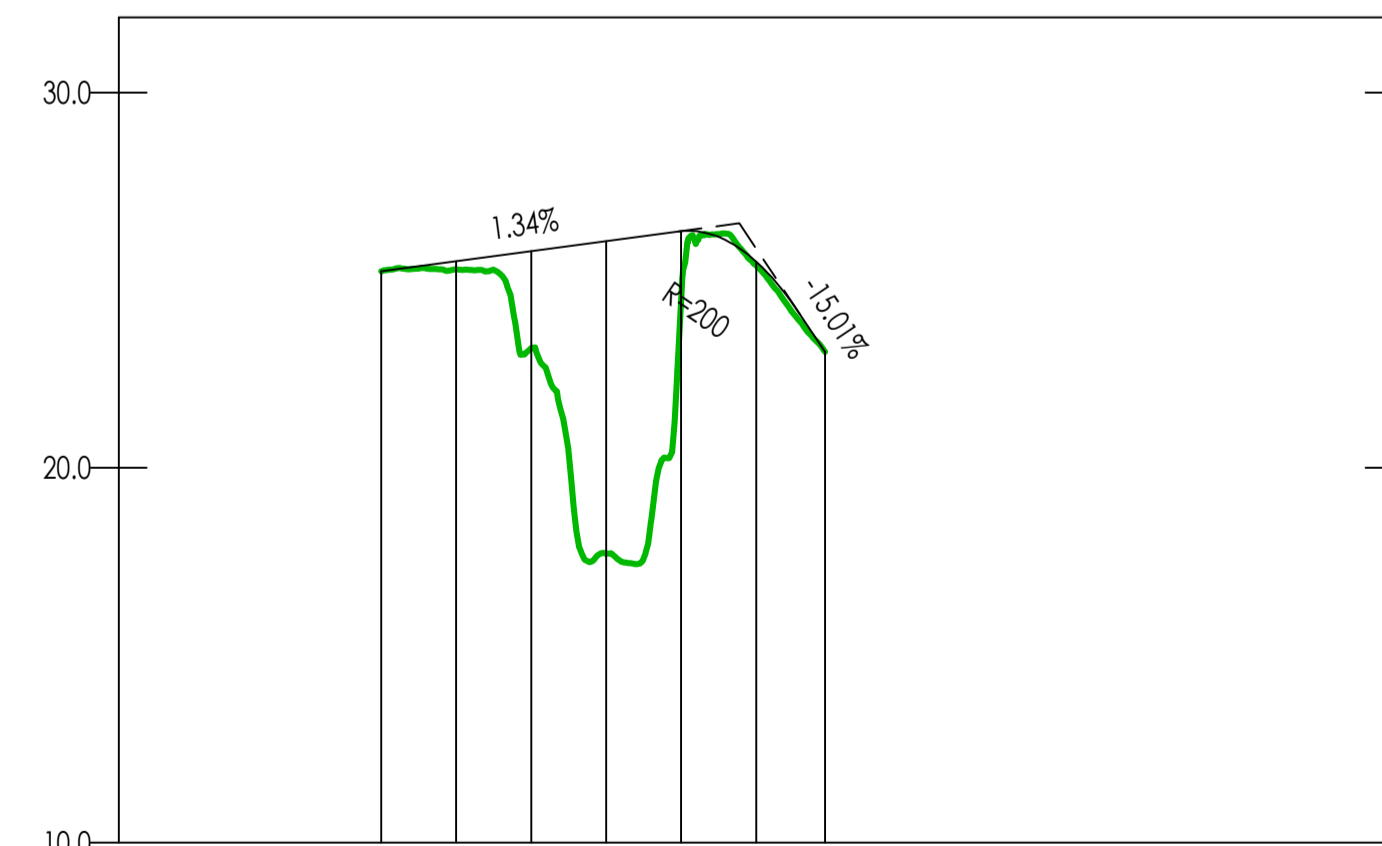

NUMERO SEZIONE	1	2	3	4	5	6	7
DISTANZE PROGRESSIVE	0+000.00	0+020.00	0+040.00	0+060.00	0+080.00	0+100.00	0+118.34
DISTANZE PARZIALI	20.00	20.00	20.00	20.00	20.00	20.00	18.34
QUOTE TERRENO	25.24	25.29	23.19	17.71	24.44	25.39	23.09
QUOTE PROGETTO	25.24	25.50	25.77	26.04	26.30	25.49	23.09

Profilo 42
Tracciato - (1) - (1)
Scala : 2000:200
Q.Rif. : 20.00

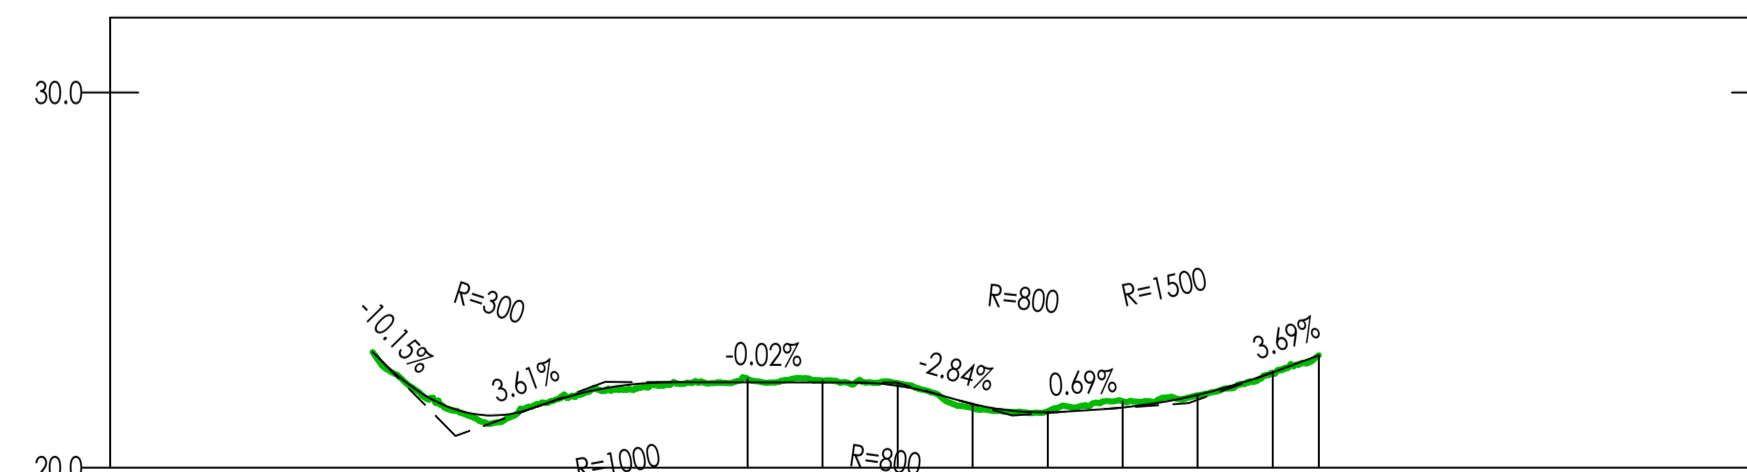

NUMERO SEZIONE	1	2	3	4	5	6	7	8	9	10	11	12	13	14
DISTANZE PROGRESSIVE	0+000.00	0+020.00	0+040.00	0+060.00	0+080.00	0+100.00	0+120.00	0+140.00	0+160.00	0+180.00	0+200.00	0+220.00	0+240.00	0+252.35
DISTANZE PARZIALI	20.00	20.00	20.00	20.00	20.00	20.00	20.00	20.00	20.00	20.00	20.00	20.00	2.35	
QUOTE TERRENO	20.99	21.63	21.55	22.08	22.27	22.37	22.33	22.25	21.39	21.50	21.77	21.93	22.55	23.00
QUOTE PROGETTO	20.99	21.63	21.55	22.08	22.27	22.37	22.33	22.19	21.70	21.47	21.61	21.94	22.55	23.00