




Progetto cofinanziato dal POC Campania 2014-2020

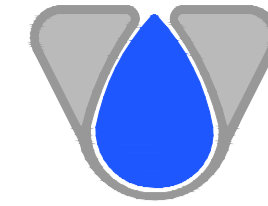

CONSORZIO DI BONIFICA "VELIA"

Località Piano della Rocca, 84060 - Prignano Cilento (SA)

Tel. 0974/837206 - Fax. 0974/837154 - Pec: consorziovelia@pec.it - www.consorziovelia.com

LINEA D'AZIONE - RIGENERAZIONE URBANA

Fondo di rotazione per la progettazione degli Enti locali



PARKWAY ALENTO (2° STRALCIO) Il lotto - Ciclovia dell'Alento

Interventi di tutela, valorizzazione e promozione della fruizione sostenibile del patrimonio naturale del SIC Aento (IT8050012) - Rete Natura 2000

Livello di progettazione

Fattib. tecnico - economica Progetto definitivo Progetto esecutivo

Cod. elaborato **G2** Scala Varie Data Agosto 2019 Revisione

Titolo elaborato
Planimetrie topografiche e profili
(Tratti 07 - 08)

TIPOLOGIA ELABORATO
 Descrittivo Grafico Calcolo
 Economico Sicurezza Disciplinare/Contrattuale Altro


PROGETTISTA
Velia Ingegneria e Servizi Srl
Ing. Gaetano Suppa
iscritto all'Albo degli Ingegneri di Salerno n. 1854 dal 12.09.1983

R.U.P.
Consorzio di Bonifica "Velia"
Ing. Marcello Nicodemo
iscritto all'Albo degli Ingegneri di Salerno n. 1931 dal 16.04.1984

GEOLOGO
Dott. Geol. Giuseppe Doronzo
iscritto all'Albo dei Geologi della Regione Campania n. 747


Rif.to archivio digitale: N.31b.2019/Ve.Ing.

CUP: E37B16001500004

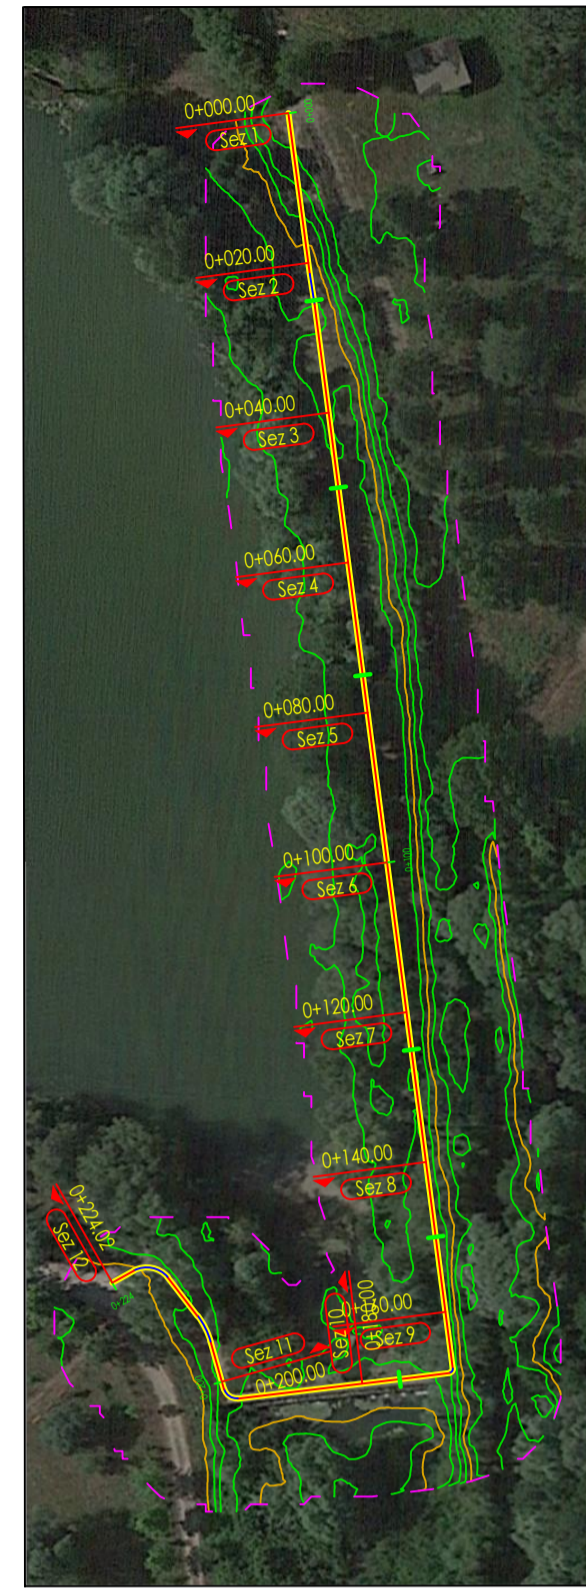


Scala 1:1.000
0 10 20 40 100 m

Profilo: 07
Tracciato - (1) - (1)
Scala : 2000:200
Q.Rif. : 60.00

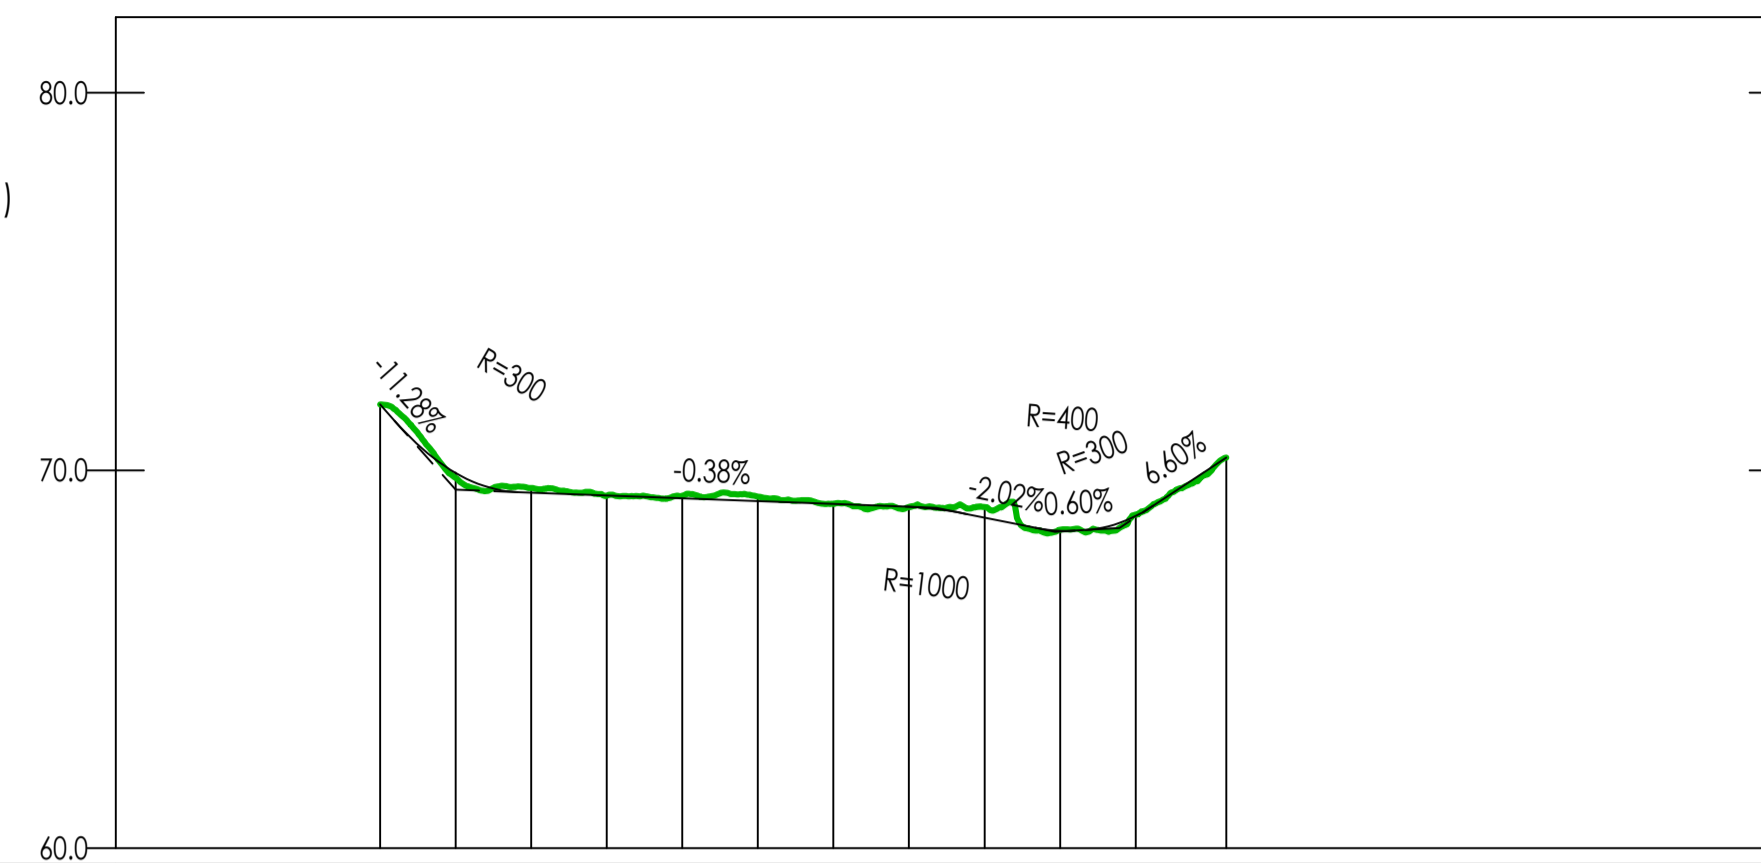


NUMERO SEZIONE	1	2	3	4	5	6	7	8	9	10	11	12	
DISTANZE PROGRESSIVE	0+000.00	0+020.00	0+040.00	0+060.00	0+080.00	0+100.00	0+120.00	0+140.00	0+160.00	0+180.00	0+200.00	0+224.02	
DISTANZE PARZIALI		20.00	20.00	20.00	20.00	20.00	20.00	20.00	20.00	20.00	20.00	24.02	
QUOTE TERRENO	71.74	69.80	69.53	69.33	69.30	69.30	69.11	69.03	69.03	68.42	68.83	70.34	
QUOTE PROGETTO	71.74	69.93	69.41	69.34	69.26	69.19	69.11	69.03	69.03	68.75	68.40	68.79	70.34

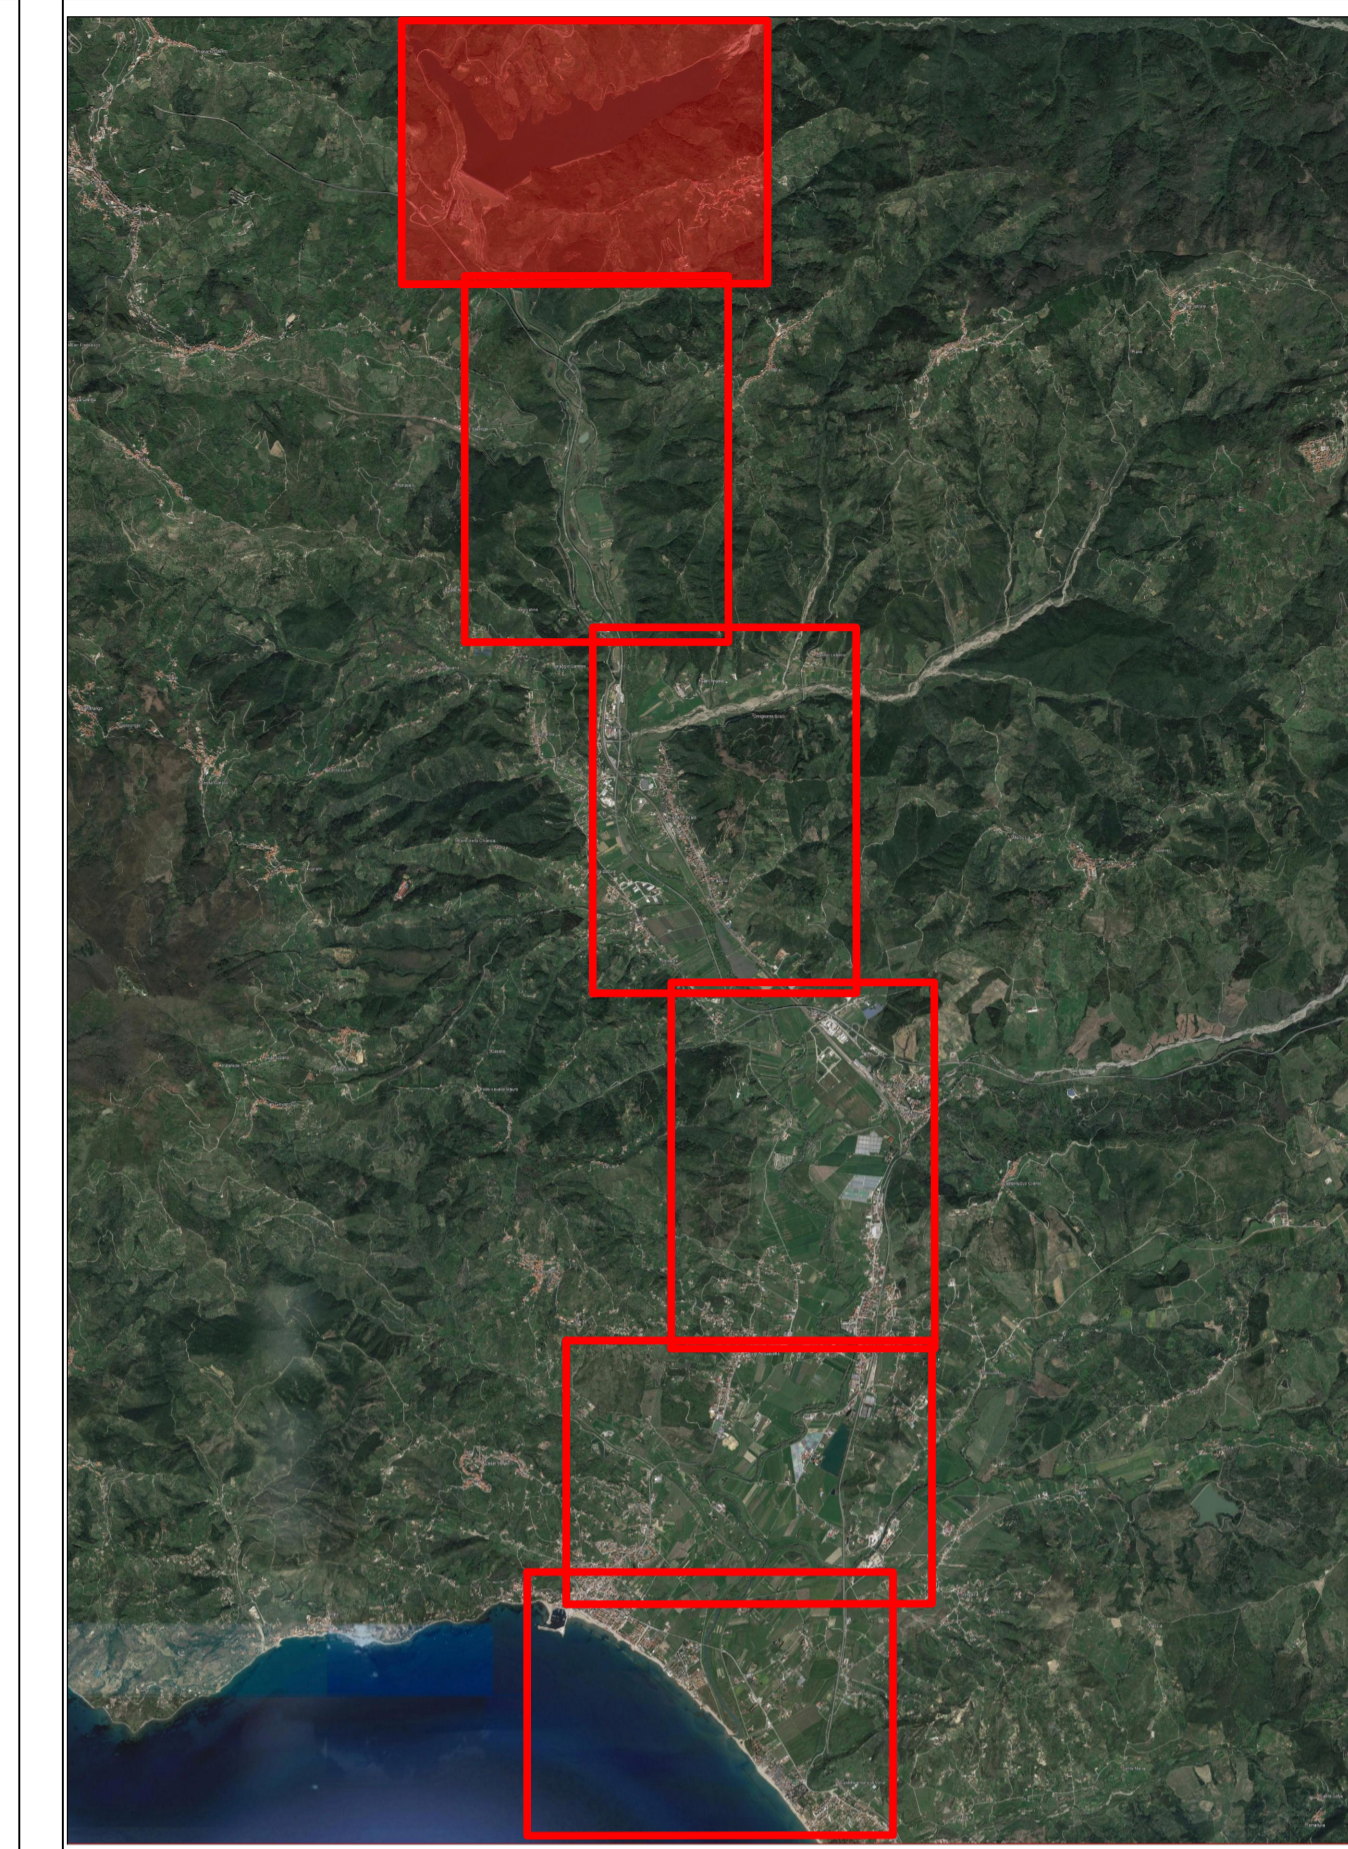

Scala 1:1.000
0 10 20 40 100 m

Profilo: 08
Tracciato - (1) - (1)
Scala : 2000:200
Q.Rif. : 60.00

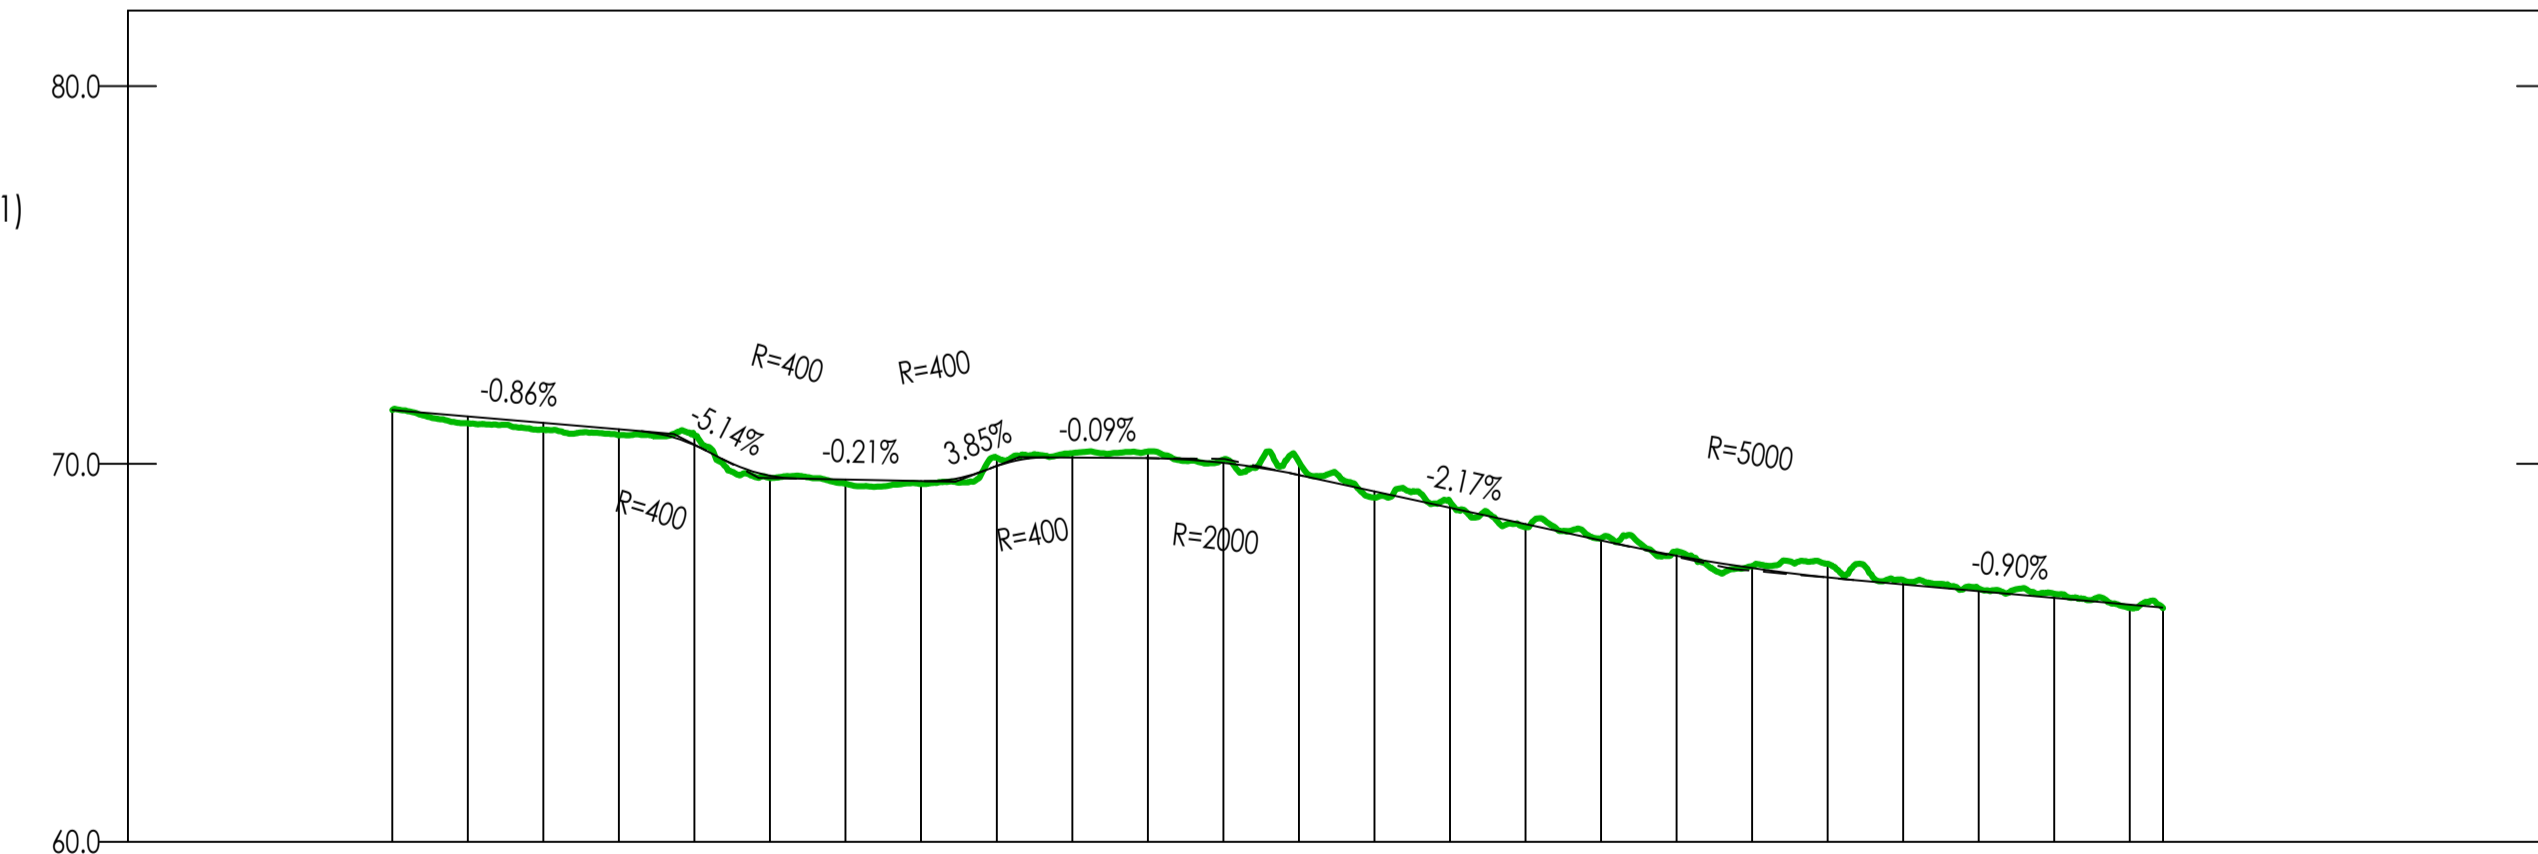

NUMERO SEZIONE	1	2	3	4	5	6	7	8	9	10	11	12	13	14	15	16	17	18	19	20	21	22	23	24	25	
DISTANZE PROGRESSIVE	0+000.00	0+020.00	0+040.00	0+060.00	0+080.00	0+100.00	0+120.00	0+140.00	0+160.00	0+180.00	0+200.00	0+220.00	0+240.00	0+260.00	0+280.00	0+300.00	0+320.00	0+340.00	0+360.00	0+380.00	0+400.00	0+420.00	0+440.00	0+460.00	0+468.83	
DISTANZE PARZIALI		20.00	20.00	20.00	20.00	20.00	20.00	20.00	20.00	20.00	20.00	20.00	20.00	20.00	20.00	20.00	20.00	20.00	20.00	20.00	20.00	20.00	20.00	20.00	8.83	
QUOTE TERRENO	71.43	71.43	71.07	70.91	70.76	70.75	69.63	69.46	69.47	70.17	70.28	70.32	70.12	70.06	69.10	69.01	68.32	68.02	67.69	67.29	67.36	66.93	66.70	66.56	66.18	66.18
QUOTE PROGETTO	71.43	71.26	71.08	70.91	70.76	70.50	69.69	69.59	69.47	69.94	70.17	70.15	70.03	69.71	69.27	68.84	68.41	67.97	67.57	67.24	67.00	66.81	66.65	66.45	66.27	66.18