

CONSORZIO DI BONIFICA "VELIA"

Località Piano della Rocca, 84060 - Prignano Cilento (SA)

Tel. 0974/837206 - Fax. 0974/837154 - Pec: consorziovelia@pec.it - www.consorziovelia.com

LINEA D'AZIONE - RIGENERAZIONE URBANA

Fondo di rotazione per la progettazione degli Enti locali



PARKWAY ALENTO (2° STRALCIO)

Il lotto - Ciclovia dell'Alento

Interventi di tutela, valorizzazione e promozione della fruizione sostenibile del patrimonio naturale del SIC Alento (IT8050012) - Rete Natura 2000

Livello di progettazione

Fattib. tecnico - economica ☐ Progetto definitivo ☐ Progetto esecutivo ☒

Cod. elaborato

G22

Scala

Varie

Data

Novembre 2019

Revisione

1 2 3 4 5 6

Titolo elaborato

Planimetrie topografiche e profili

(Tratto 56)

TIPOLOGIA ELABORATO

☐ Descrittivo ☒ Grafico ☐ Calcolo

☐ Economico ☐ Sicurezza ☐ Disciplinare/Contrattuale ☐ Altro

PROGETTISTA

Velia Ingegneria e Servizi Srl

Ing. Gaetano Suppa

Iscritto all'Albo degli Ingegneri di Salerno n. 1854 dal 12.09.1983

R.U.P.

Consorzio di Bonifica "Velia"

Ing. Marcello Nicodemo

Iscritto all'Albo degli Ingegneri di Salerno n. 1931 dal 16.04.1984


GEOLOGO

Dot. Geol. Giuseppe Doronzo

Iscritto all'Albo dei Geologi della Regione Campania n. 747

Rif.to archivio digitale: N.31b.2019/Ve.Ing.

CUP: E37B16001500004

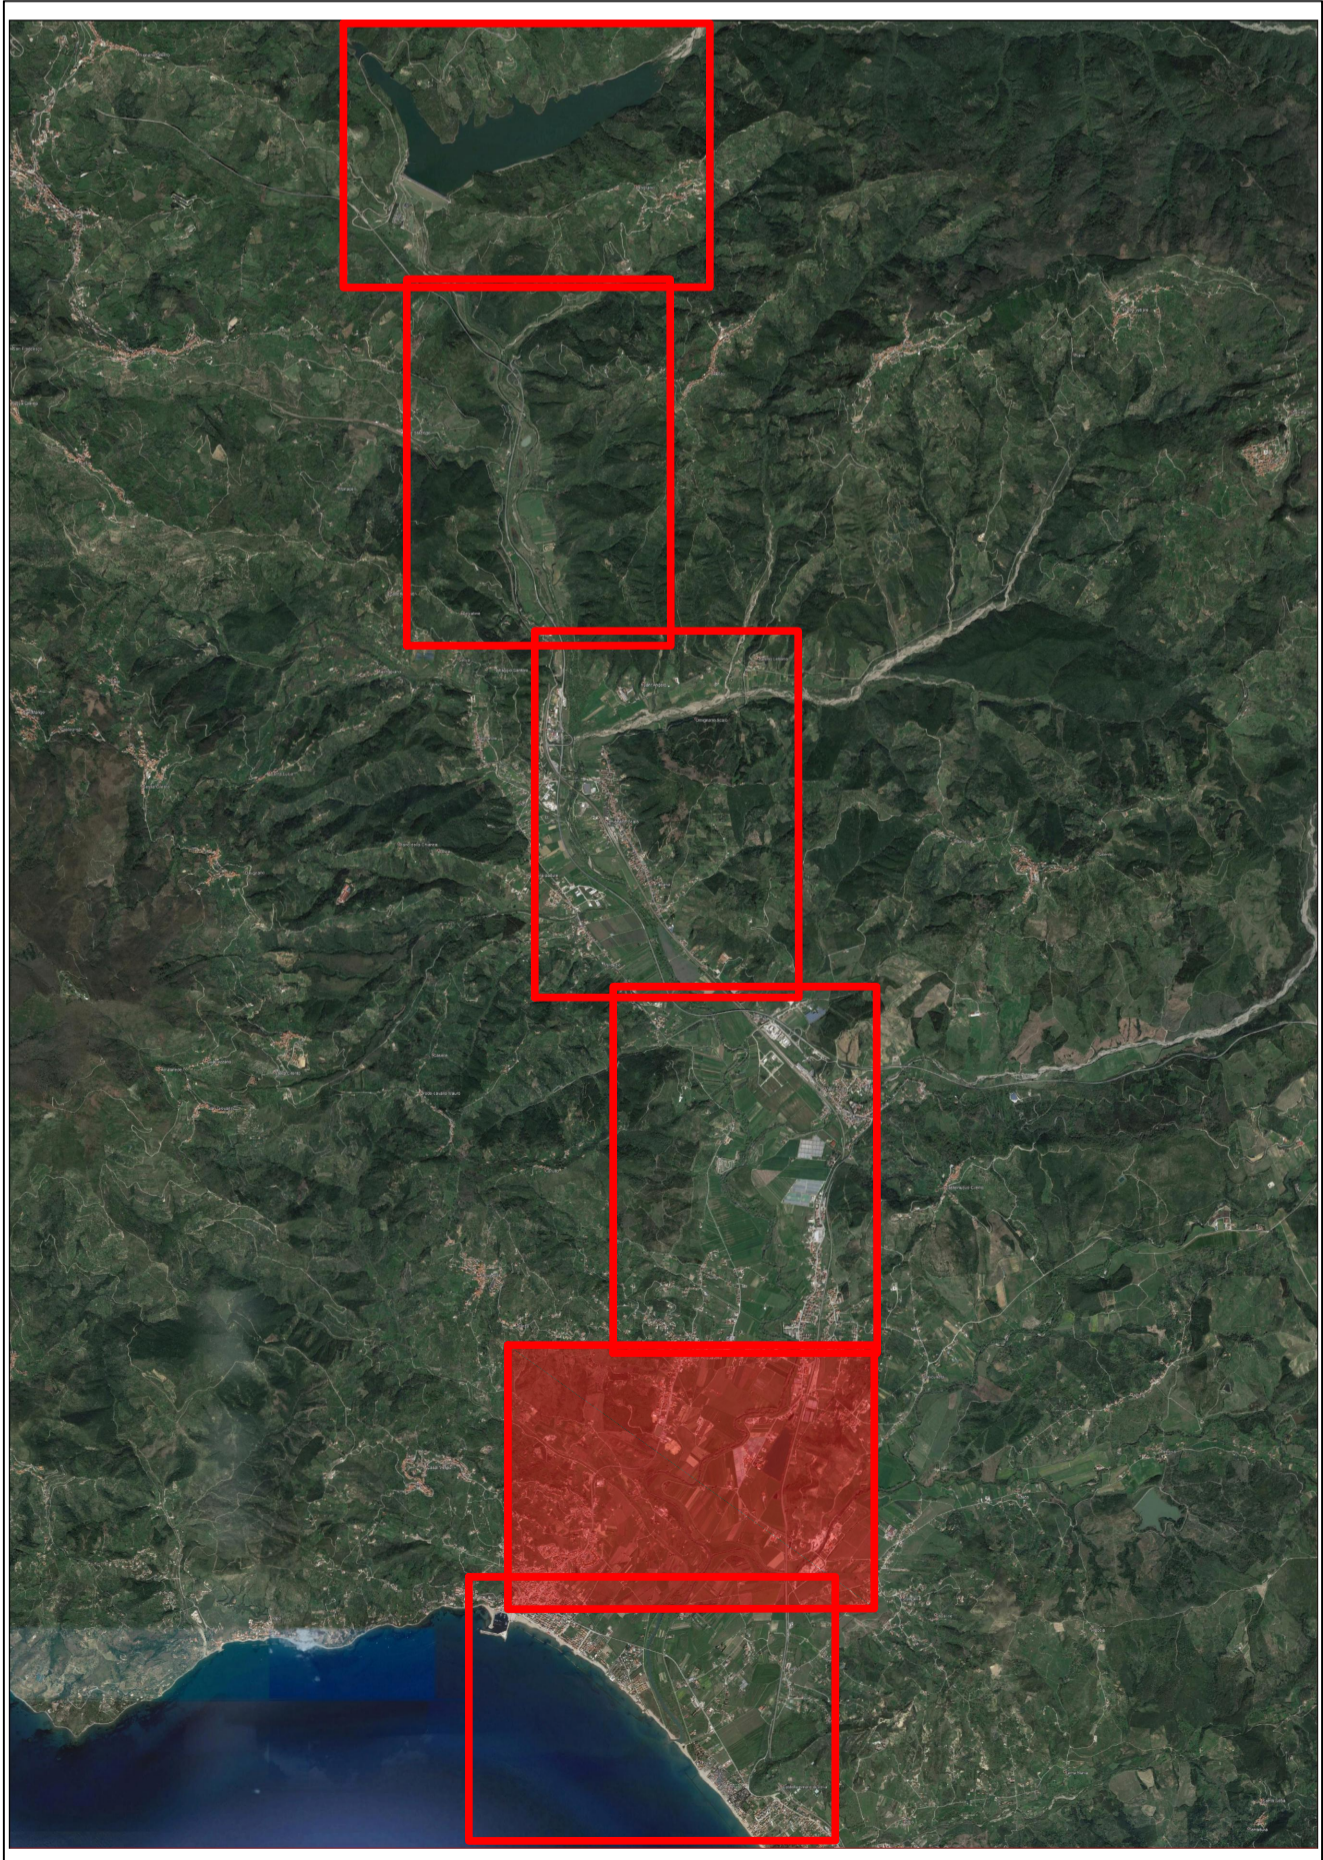

Scala 1:1.000

0 10 20 40 100 m

LEGENDA

- 0+000

786.71


Distanza progressiva
- Più

Curve di livello principali
- Curve di livello secondarie
- Delimitazione rilievo topografico
- Asse di costruzione [rettilineo]
- Asse di costruzione [curvilineo]

Profilo: 56

Scala : 2000:200

Q.Rif. : 0.00

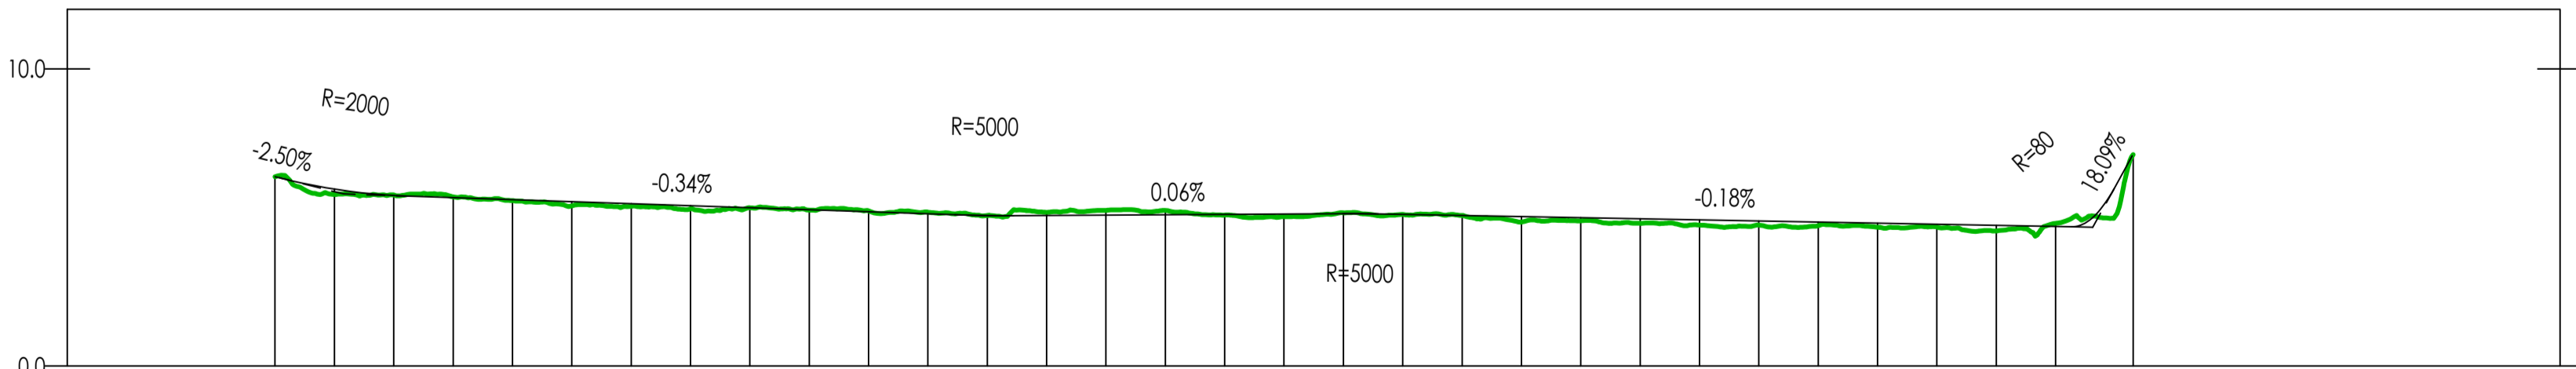

NUMERO SEZIONE	1	2	3	4	5	6	7	8	9	10	11	12	13	14	15	16	17	18	19	20	21	22	23	24	25	26	27	28	29	30	31	32
DISTANZE PROGRESSIVE	0+000.00	0+020.00	0+040.00	0+060.00	0+080.00	0+100.00	0+120.00	0+140.00	0+160.00	0+180.00	0+200.00	0+220.00	0+240.00	0+260.00	0+280.00	0+300.00	0+320.00	0+340.00	0+360.00	0+380.00	0+400.00	0+420.00	0+440.00	0+460.00	0+480.00	0+500.00	0+520.00	0+540.00	0+560.00	0+580.00	0+600.00	0+626.10
DISTANZE PARZIALI	20.00	20.00	20.00	20.00	20.00	20.00	20.00	20.00	20.00	20.00	20.00	20.00	20.00	20.00	20.00	20.00	20.00	20.00	20.00	20.00	20.00	20.00	20.00	20.00	20.00	20.00	20.00	20.00	20.00	20.00	26.10	
QUOTE TERRENO	-6.37	-5.77	-5.76	-5.69	-5.57	-5.39	-5.37	-5.29	-5.32	-5.25	-5.22	-5.17	-5.07	-5.17	-5.24	-5.24	-5.08	-5.02	-5.16	-5.10	-5.07	-4.84	-4.88	-4.80	-4.74	-4.74	-4.72	-4.67	-4.67	-4.54	-4.80	-7.12
QUOTE PROGETTO	-6.37	-5.95	-5.74	-5.66	-5.60	-5.53	-5.46	-5.39	-5.32	-5.26	-5.19	-5.12	-5.06	-5.07	-5.08	-5.09	-5.10	-5.11	-5.12	-5.10	-5.06	-5.03	-4.99	-4.95	-4.92	-4.88	-4.84	-4.81	-4.77	-4.73	-4.69	-