




Progetto cofinanziato dal POC Campania 2014-2020

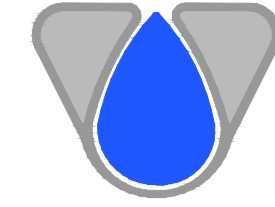

CONSORZIO DI BONIFICA "VELIA"

Località Piano della Rocca, 84060 - Prignano Cilento (SA)

Tel. 0974/837206 - Fax. 0974/837154 - Pec: consorziovelia@pec.it - www.consorziovelia.com

LINEA D'AZIONE - RIGENERAZIONE URBANA

Fondo di rotazione per la progettazione degli Enti locali



PARKWAY ALENTO (2° STRALCIO) Il lotto - Ciclovía dell'Alento

Interventi di tutela, valorizzazione e promozione della fruizione sostenibile del patrimonio naturale del SIC Alento (IT8050012) - Rete Natura 2000

Livello di progettazione

Fattib. tecnico - economica Progetto definitivo Progetto esecutivo

Cod. elaborato **G33** Scala **Varie** Data **Novembre 2019** Revisione

Titolo elaborato
Planimetrie topografiche e profili
(Tratto 79)

TIPOLOGIA ELABORATO Descrittivo Grafico Calcolo
 Economico Sicurezza Disciplinare/Contrattuale Altro



PROGETTISTA
Velia Ingegneria e Servizi Srl
Ing. **Gaetano Suppa**
Iscritto all'Albo degli Ingegneri di Salerno n. 1854 dal 12.09.1983

R.U.P.
Consorzio di Bonifica "Velia"
Ing. **Marcello Nicodemo**
Iscritto all'Albo degli Ingegneri di Salerno n. 1931 dal 16.04.1984


GEOLOGO
Dott. Geol. **Giuseppe Doronzo**
Iscritto all'Albo dei Geologi della Regione Campania n. 747

Rif.to archivio digitale: N.31b.2019/Ve.Ing.

CUP: E37B16001500004

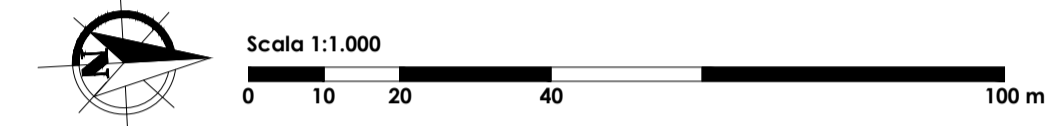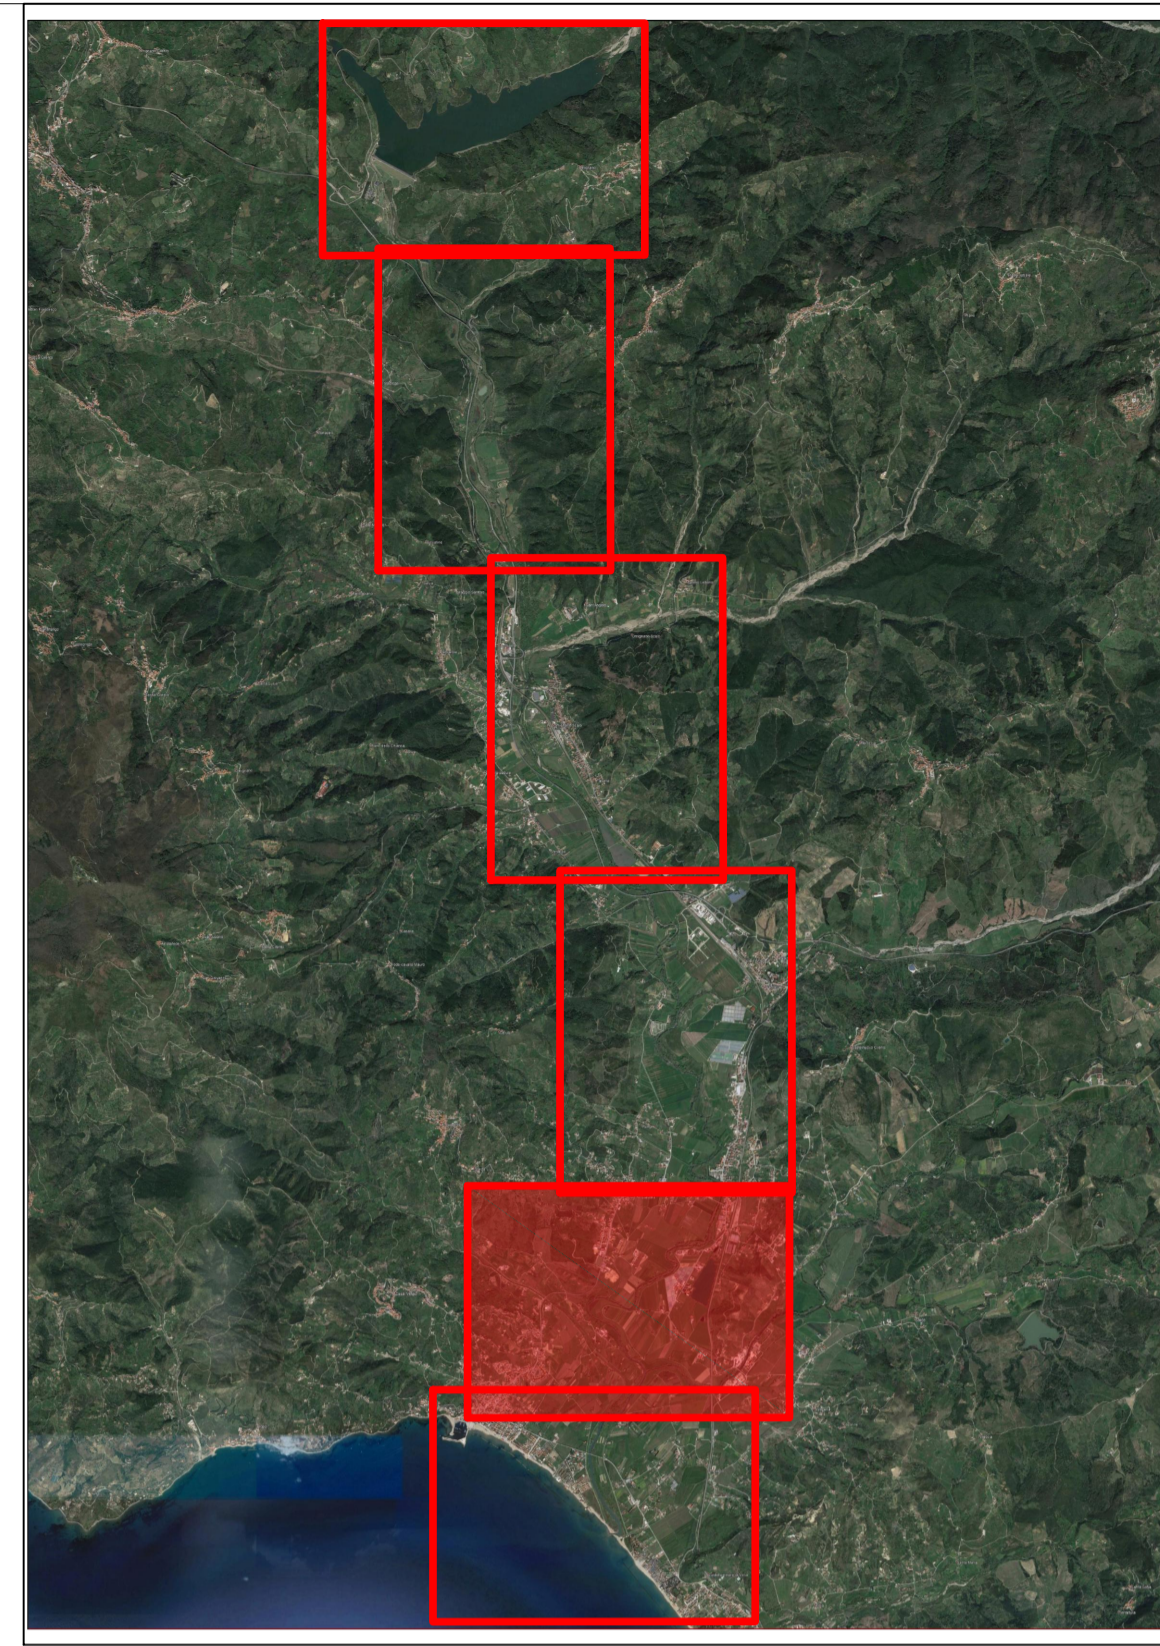

- LEGENDA**
- 0+0,00 Distanza progressiva
 - 162,78 Numero sezione
 - Curve di livello principali
 - Curve di livello secondarie
 - Delimitazione rilievo topografico
 - Asse di costruzione (rettilineo)
 - Asse di costruzione (curvilineo)

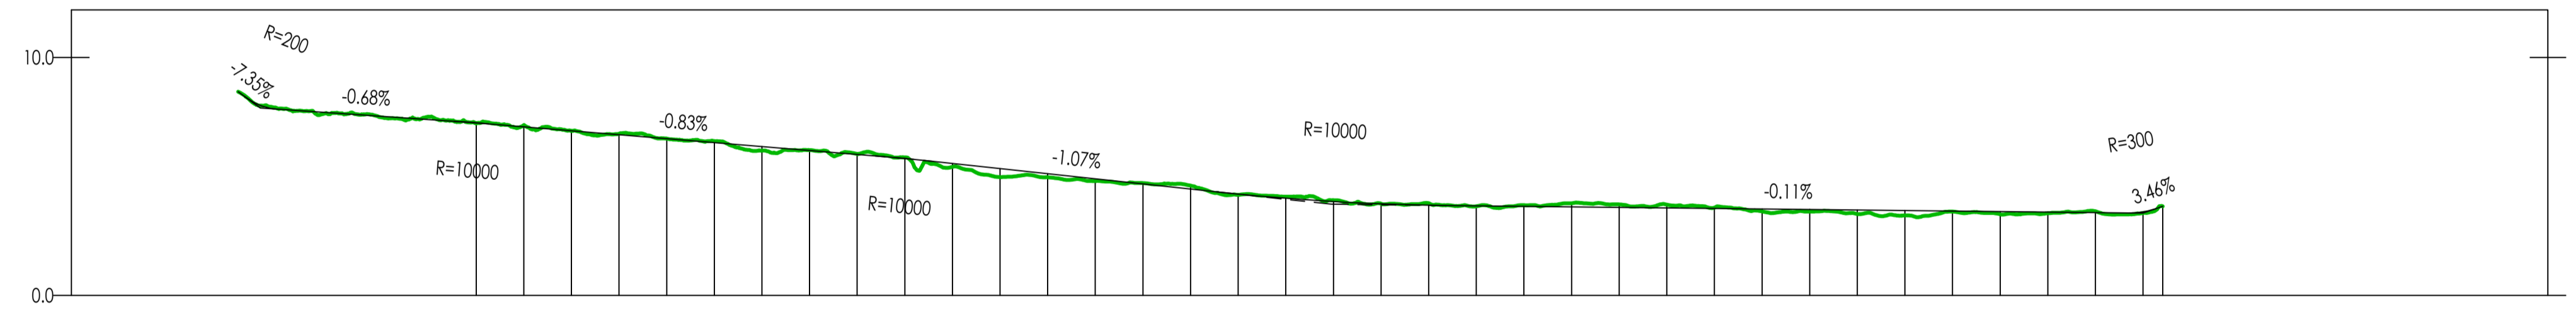

Profilo: 79
Scala : 2000:200
Q.Rif. : 0.00

NUMERO SEZIONE	1	2	3	4	5	6	7	8	9	10	11	12	13	14	15	16	17	18	19	20	21	22	23	24	25	26	27	28	29	30	31	32	33	34	35	36	37	38	39	40	41	42				
DISTANZE PROGRESSIVE	0+000,00	0+020,00	0+040,00	0+060,00	0+080,00	0+100,00	0+120,00	0+140,00	0+160,00	0+180,00	0+200,00	0+220,00	0+240,00	0+260,00	0+280,00	0+300,00	0+320,00	0+340,00	0+360,00	0+380,00	0+400,00	0+420,00	0+440,00	0+460,00	0+480,00	0+500,00	0+520,00	0+540,00	0+560,00	0+580,00	0+600,00	0+620,00	0+640,00	0+660,00	0+680,00	0+700,00	0+720,00	0+740,00	0+760,00	0+780,00	0+800,00	0+828,25				
DISTANZE PARZIALI		20,00	20,00	20,00	20,00	20,00	20,00	20,00	20,00	20,00	20,00	20,00	20,00	20,00	20,00	20,00	20,00	20,00	20,00	20,00	20,00	20,00	20,00	20,00	20,00	20,00	20,00	20,00	20,00	20,00	20,00	20,00	20,00	20,00	20,00	20,00	20,00	20,00	20,00	20,00	20,00	20,00	20,00	25		
QUOTE TERRENO	-8,56	-7,85	-7,66	-7,49	-7,51	-7,23	-7,16	-6,92	-6,79	-6,59	-6,49	-6,08	-6,11	-5,95	-5,81	-5,40	-4,98	-4,97	-4,81	-4,72	-4,61	-4,23	-4,15	-4,00	-3,86	-3,88	-3,75	-3,79	-3,79	-3,72	-3,88	-3,70	-3,83	-3,82	-3,66	-3,69	-3,53	-3,52	-3,42	-3,36	-3,33	-3,41	-3,46	-3,54	-3,46	-3,75
QUOTE PROGETTO	-8,56	-7,80	-7,67	-7,53	-7,39	-7,25	-7,09	-6,92	-6,76	-6,59	-6,42	-6,26	-6,09	-5,92	-5,75	-5,54	-5,33	-5,11	-4,90	-4,68	-4,47	-4,26	-4,08	-3,95	-3,85	-3,79	-3,77	-3,75	-3,75	-3,72	-3,70	-3,68	-3,66	-3,64	-3,62	-3,59	-3,57	-3,55	-3,53	-3,51	-3,48	-3,51	-3,46	-3,75		

