



Progetto cofinanziato
dal POC Campania
2014-2020



CONSORZIO DI BONIFICA "VELIA"

Località Piano della Rocca, 84060 - Prignano Cilento (SA)

Tel. 0974/837206 - Fax. 0974/837154 - Pec: consorziovelia@pec.it - www.consorziovelia.com

LINEA D'AZIONE - RIGENERAZIONE URBANA Fondo di rotazione per la progettazione degli Enti locali



PARKWAY AENTO (2° STRALCIO)
Il lotto - Ciclovia dell'Aento

Interventi di tutela, valorizzazione e promozione della
fruizione sostenibile del patrimonio naturale del
SIC Aento (IT8050012) - Rete Natura 2000

livello di progettazione
Fattib. tecnico - economica ☐ Progetto definitivo ☐ Progetto esecutivo ☒

Cod. elaborato **G35** Scala Varie Data Agosto 2019 Revisione 1 2 3 4 5 6

Titolo elaborato
Planimetrie topografiche e profili
(Tratti 83 - 84)


TIPOLOGIA ELABORATO
☐ Descrittivo ☒ Grafico ☐ Calcolo
☐ Economico ☐ Sicurezza ☐ Disciplinare/Contrattuale ☐ Altro

PROGETTISTA
Velia Ingegneria e Servizi Srl
Ing. Gaetano Suppa
Iscritto all'Albo degli Ingegneri di Salerno n. 1854 dal 12.09.1983

R.U.P.
Consorzio di Bonifica "Velia"
Ing. Marcello Nicodemo
Iscritto all'Albo degli Ingegneri di Salerno n. 1931 dal 16.04.1984

GEOLOGO
Dott. Geol. Giuseppe Doronzo
Iscritto all'Albo dei Geologi della Regione Campania n. 747


Rif.to archivio digitale: N.31b.2019/Ve.Ing. CUP: E37B16001500004

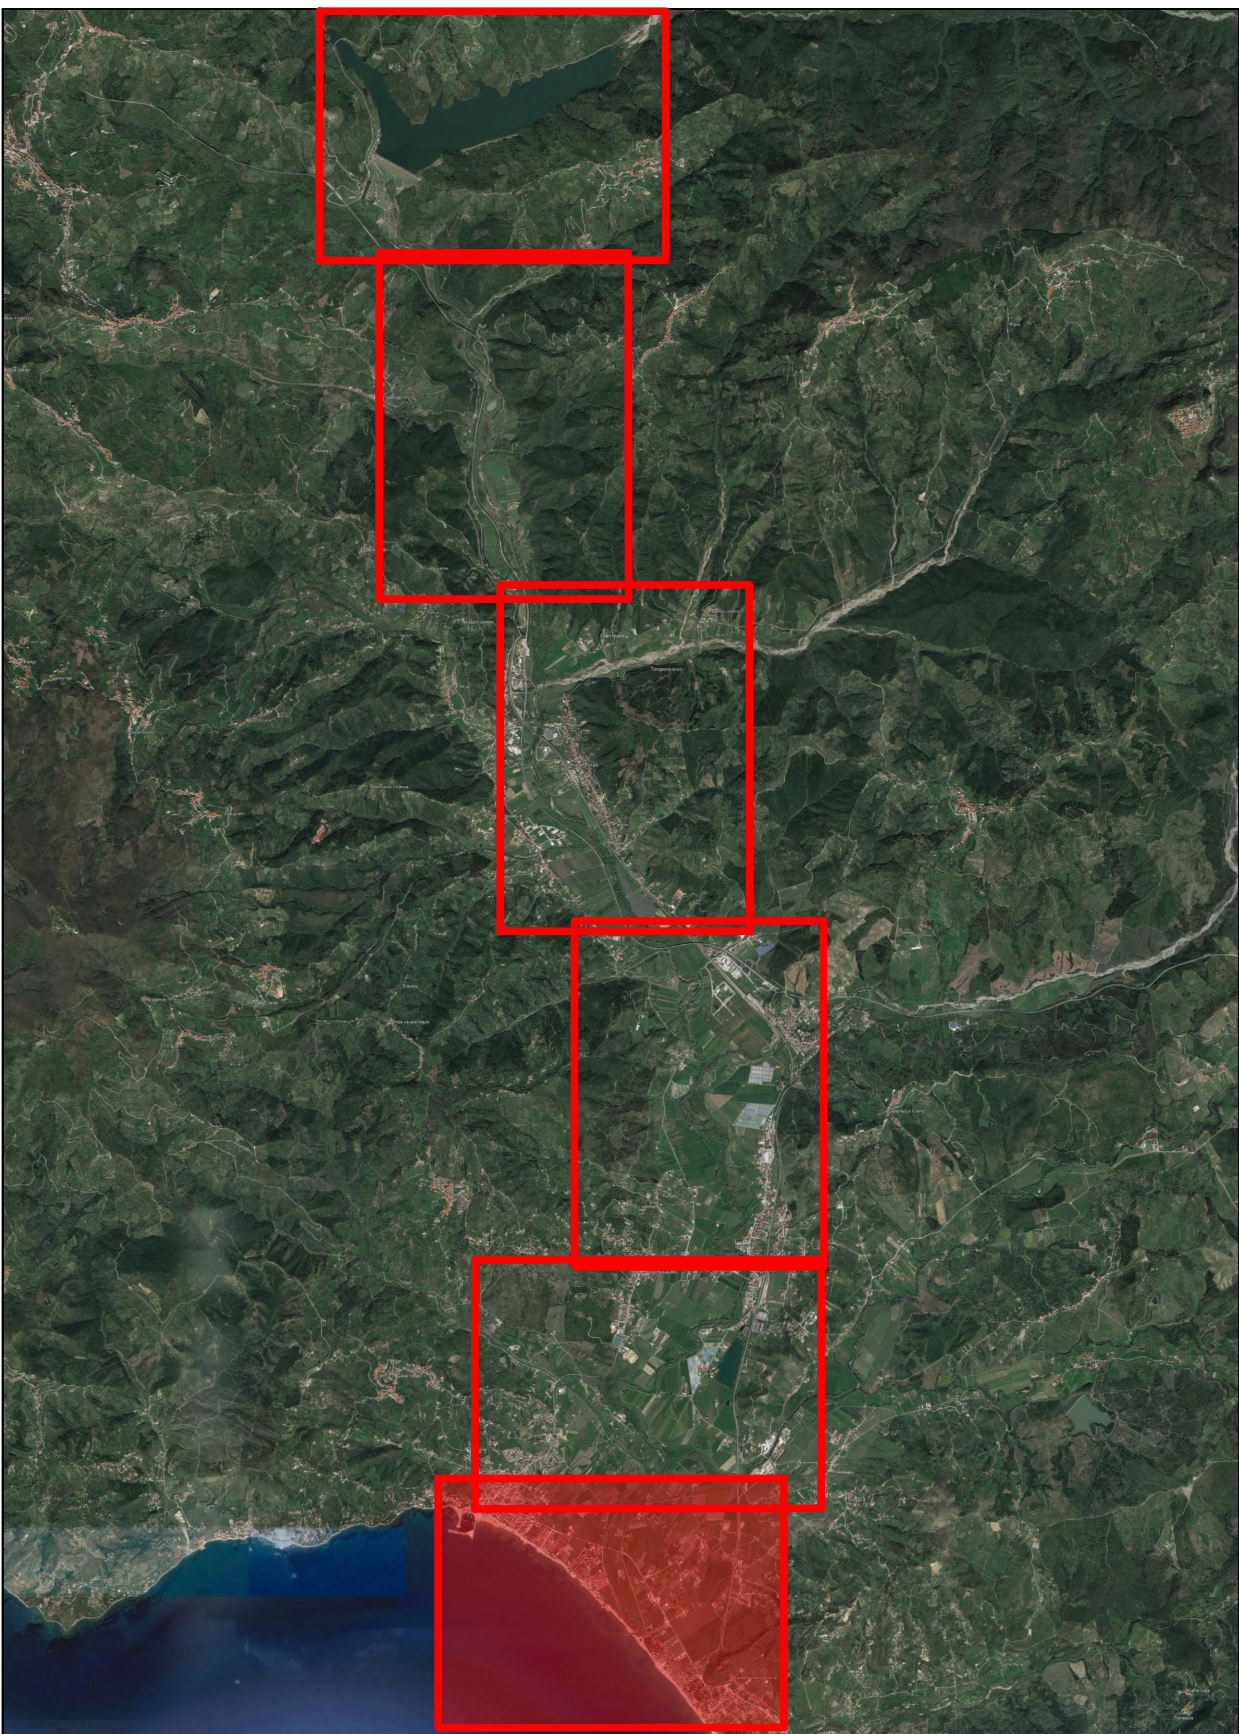

Scala 1:1.000


0 10 20 40 100 m

Profilo 83
Tracciato - (I) - (I)
Scala : 2000:200
Q.Rif. : 0.00

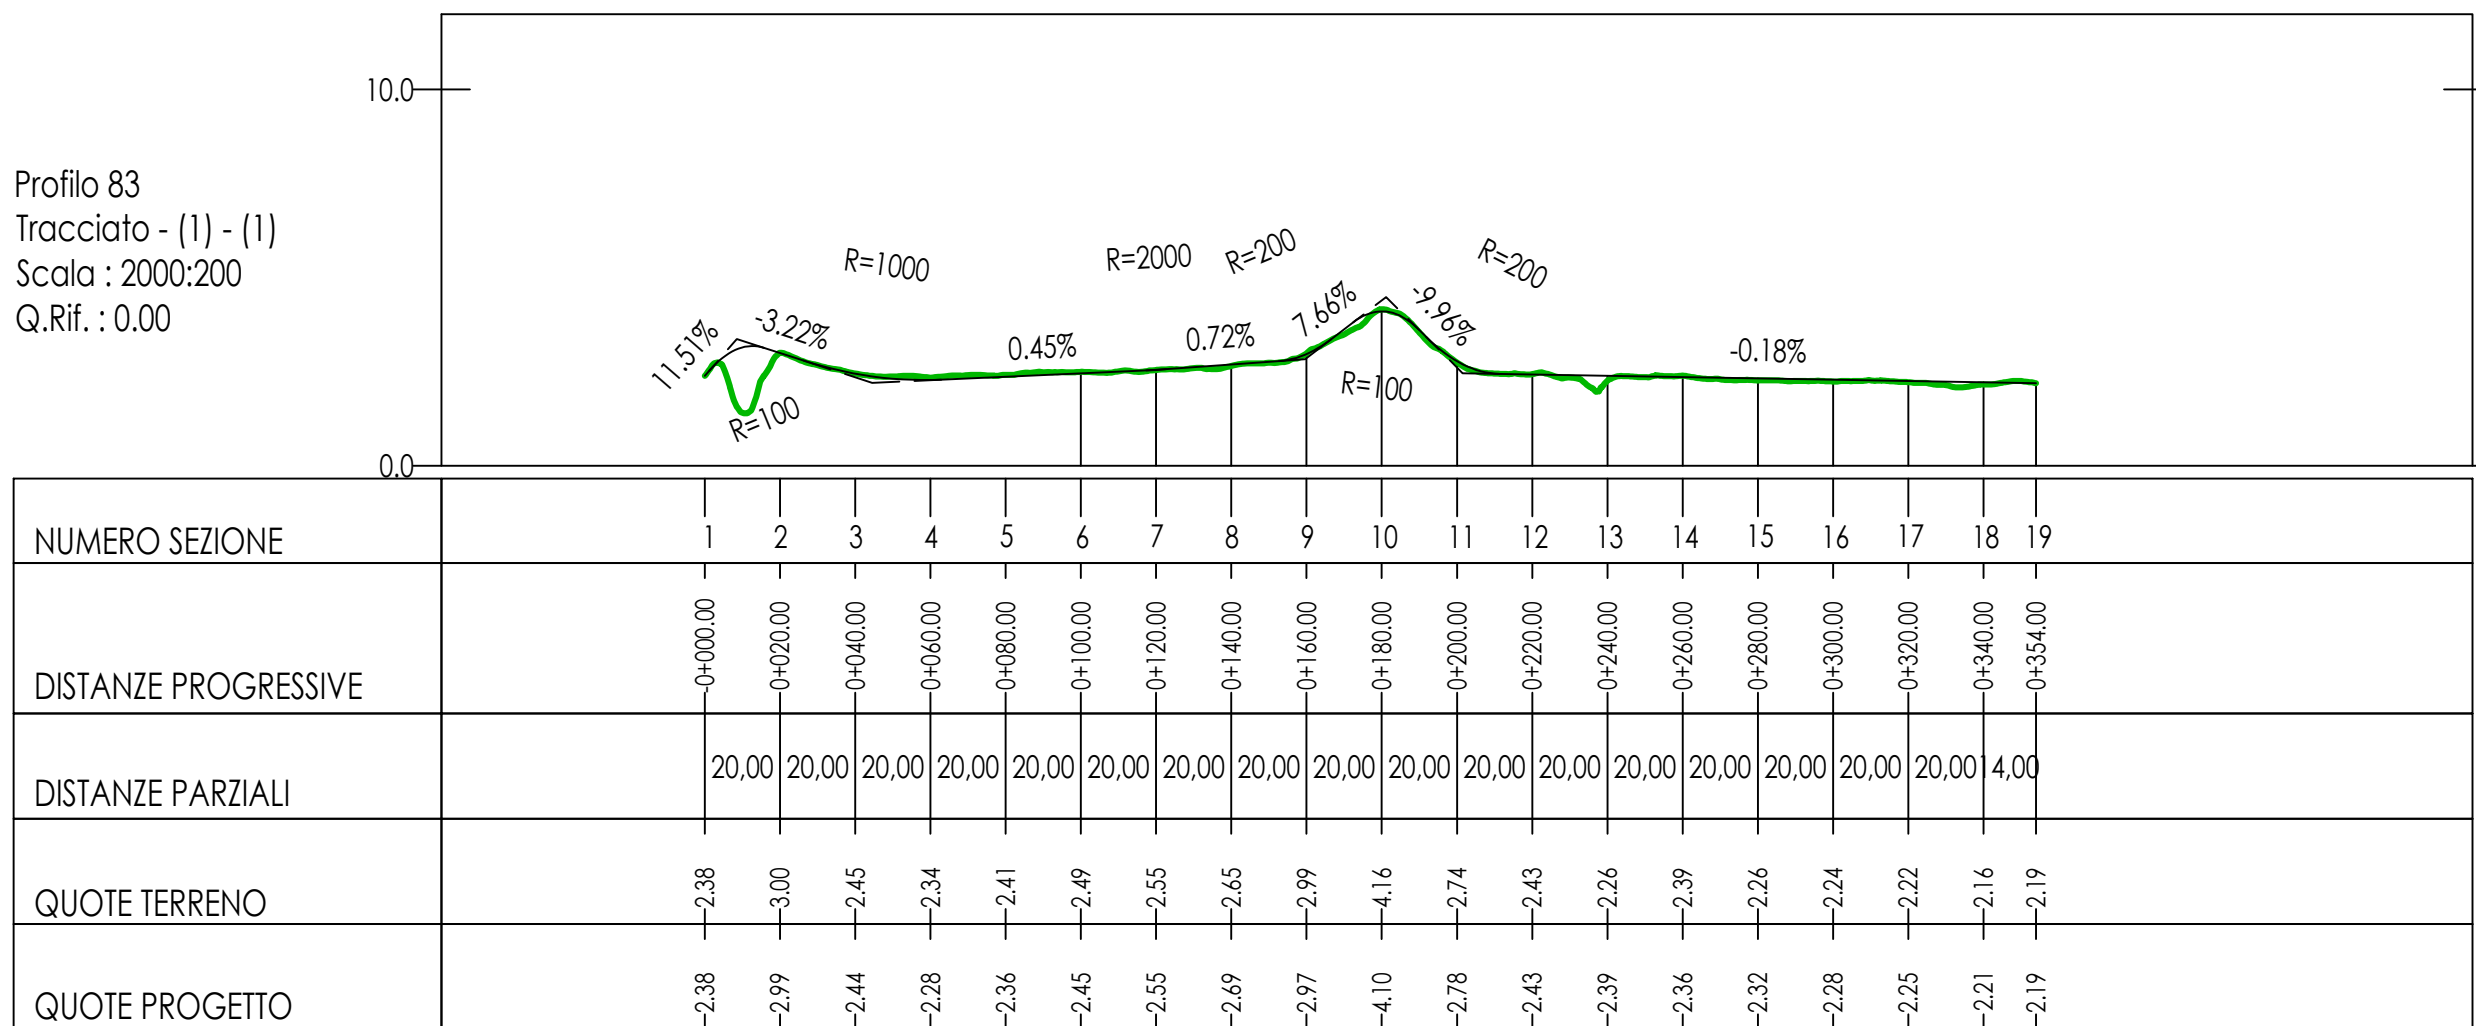

NUMERO SEZIONE	1	2	3	4	5	6	7	8	9	10	11	12	13	14	15	16	17	18	19
DISTANZE PROGRESSIVE	0+000.00	0+020.00	0+040.00	0+060.00	0+080.00	0+100.00	0+120.00	0+140.00	0+160.00	0+180.00	0+200.00	0+220.00	0+240.00	0+260.00	0+280.00	0+300.00	0+320.00	0+340.00	0+354.00
DISTANZE PARZIALI	20.00	20.00	20.00	20.00	20.00	20.00	20.00	20.00	20.00	20.00	20.00	20.00	20.00	20.00	20.00	20.00	20.00	20.00	4.00
QUOTE TERRENO	-2.38	-3.00	-2.45	-2.34	-2.41	-2.49	-2.55	-2.65	-2.99	-4.16	-2.74	-2.43	-2.26	-2.39	-2.26	-2.24	-2.22	-2.16	-2.19
QUOTE PROGETTO	-2.38	-2.99	-2.44	-2.28	-2.36	-2.45	-2.55	-2.69	-2.97	-4.10	-2.78	-2.43	-2.26	-2.36	-2.26	-2.28	-2.25	-2.21	-2.19

Profilo 84
Tracciato - (I) - (I)
Scala : 2000:200
Q.Rif. : 0.00

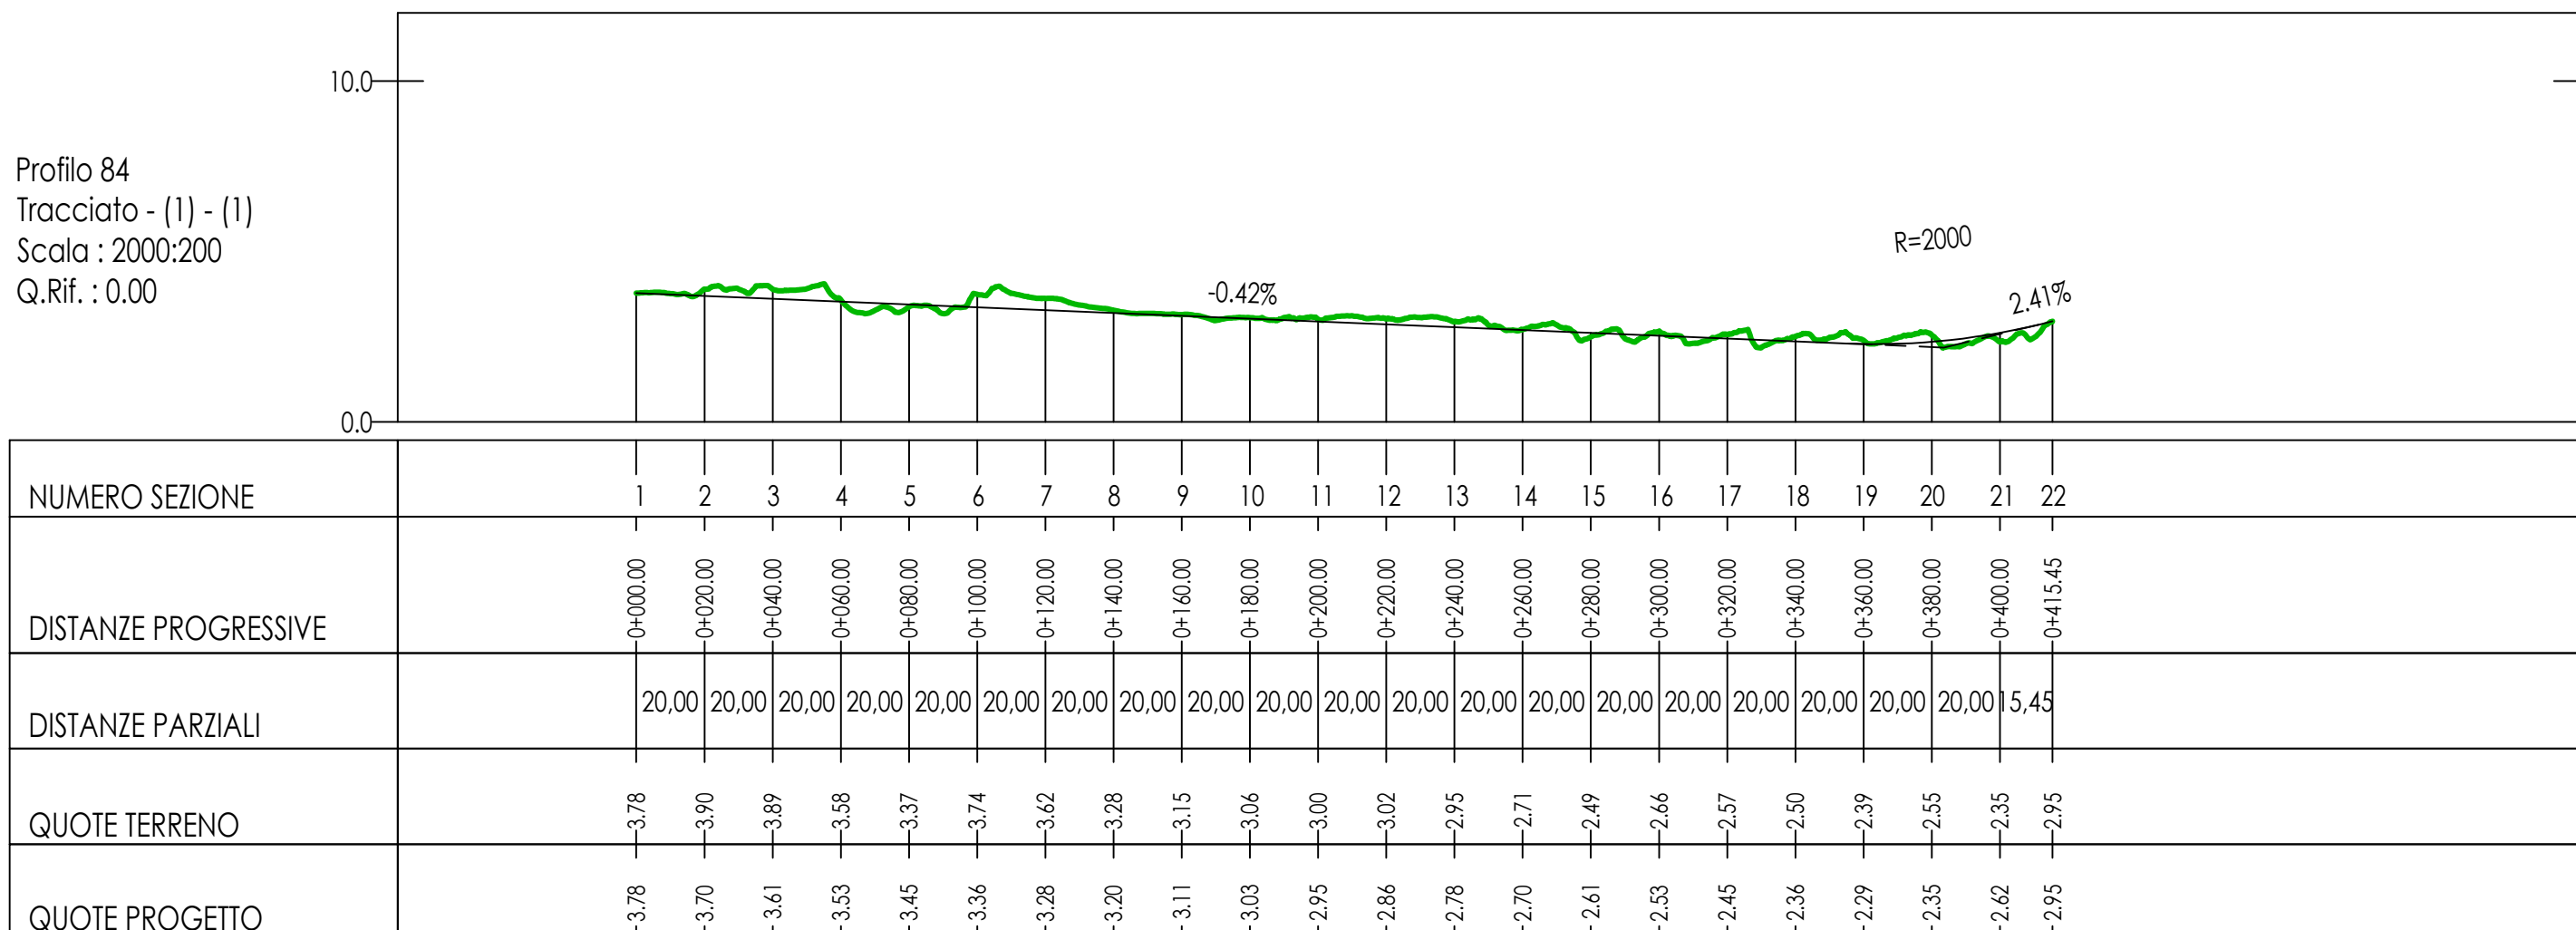

NUMERO SEZIONE	1	2	3	4	5	6	7	8	9	10	11	12	13	14	15	16	17	18	19	20	21	22
DISTANZE PROGRESSIVE	0+000,00	0+020,00	0+040,00	0+060,00	0+080,00	0+100,00	0+120,00	0+140,00	0+160,00	0+180,00	0+200,00	0+220,00	0+240,00	0+260,00	0+280,00	0+300,00	0+320,00	0+340,00	0+360,00	0+380,00	0+400,00	0+415,45
DISTANZE PARZIALI	20,00	20,00	20,00	20,00	20,00	20,00	20,00	20,00	20,00	20,00	20,00	20,00	20,00	20,00	20,00	20,00	20,00	20,00	20,00	20,00	20,00	5,45
QUOTE TERRENO	-3,78	-3,90	-3,89	-3,58	-3,37	-3,74	-3,42	-3,28	-3,15	-3,06	-3,00	-3,02	-2,95	-2,71	-2,49	-2,46	-2,57	-2,50	-2,39	-2,35	-2,35	-2,95
QUOTE PROGETTO	-3,78	-3,70	-3,61	-3,53	-3,45	-3,36	-3,28	-3,20	-3,11	-3,03	-2,95	-2,86	-2,78	-2,70	-2,61	-2,53	-2,45	-2,36	-2,29	-2,25	-2,24	-2,25