



Progetto cofinanziato dal POC Campania 2014-2020



CONSORZIO DI BONIFICA "VELIA"

Località Piano della Rocca, 84060 - Prignano Cilento (SA)
Tel. 0974/837206 - Fax. 0974/837154 - Pec: consorziovelia@pec.it - www.conorziovelia.com

LINEA D'AZIONE - RIGENERAZIONE URBANA
Fondo di rotazione per la progettazione degli Enti locali



PARKWAY ALENTO (2° STRALCIO)
Il lotto - Ciclovia dell'Alento

Interventi di tutela, valorizzazione e promozione della fruizione sostenibile del patrimonio naturale del SIC Alento (IT8050012) - Rete Natura 2000

Livello di progettazione
Fatt. tecnico - economica Progetto definitivo Progetto esecutivo

Cod. elaborato **M3.2** Scala **Varie** Data **Novembre 2019** Revisione **1 2 3 4 5 6**

Titolo elaborato
Ciclovia dell'Alento
Tratti "esistenti", "su argine", "su strada"
Tipologia costruttiva

TIPOLOGIA ELABORATO
 Descrittivo Grafico Calcolo
 Economico Sicurezza Disciplinare/Contrattuale Altro

PROGETTISTA
Velia Ingegneria e Servizi Srl
Ing. Gaetano Suppa
Iscritto all'Albo degli Ingegneri di Salerno n. 1854 dal 12.09.1983

R.U.P.
Consorzio di Bonifica "Velia"
Ing. Marcello Nicodemo
Iscritto all'Albo degli Ingegneri di Salerno n. 1931 dal 16.04.1984

GEOLOGO
Dott. Geol. Giuseppe Doronzo
Iscritto all'Albo dei Geologi della Regione Campania n. 747

Rif.to archivio digitale: N.31b.2019/Ve.Ing. CUP: E37B16001500004



Tratti "esistenti" - Sezione "tipo"

ELENCO LAVORAZIONI
Lunghezza complessiva 15.163 m - Lavorazioni da effettuare sul 20% dello sviluppo

- 1 - Verifica e censimento disconnessioni
- 2 - Scavo della sezione d'imposta (spessore medio 40 cm)
- 3 - Vaglio e accantonamento materiale di scavo
- 4 - Movimentazione materiale di scavo da riutilizzare
- 5 - Rinterro con materiale proveniente dagli scavi, rullato e compattato (spessore 30 cm)
- 6 - Applicazione geotessuto non tessuto
- 7 - Realizzazione pavimentazione ecologica in biostabilizzato naturale (spessore 10 cm)



Documentazione fotografica della rete esistente
Percorso ciclopedonale "Oasi Alento"



Tratti "su strada" - Sezione "tipo"
Percorso promiscuo




Segnaletica tematica



Segnaletica stradale

- ELENCO LAVORAZIONI**
- 1 - Segnaletica orizzontale
 - 2 - Segnaletica verticale

Tratti "su argine" - Sezione "tipo"
Qualificazione fondo

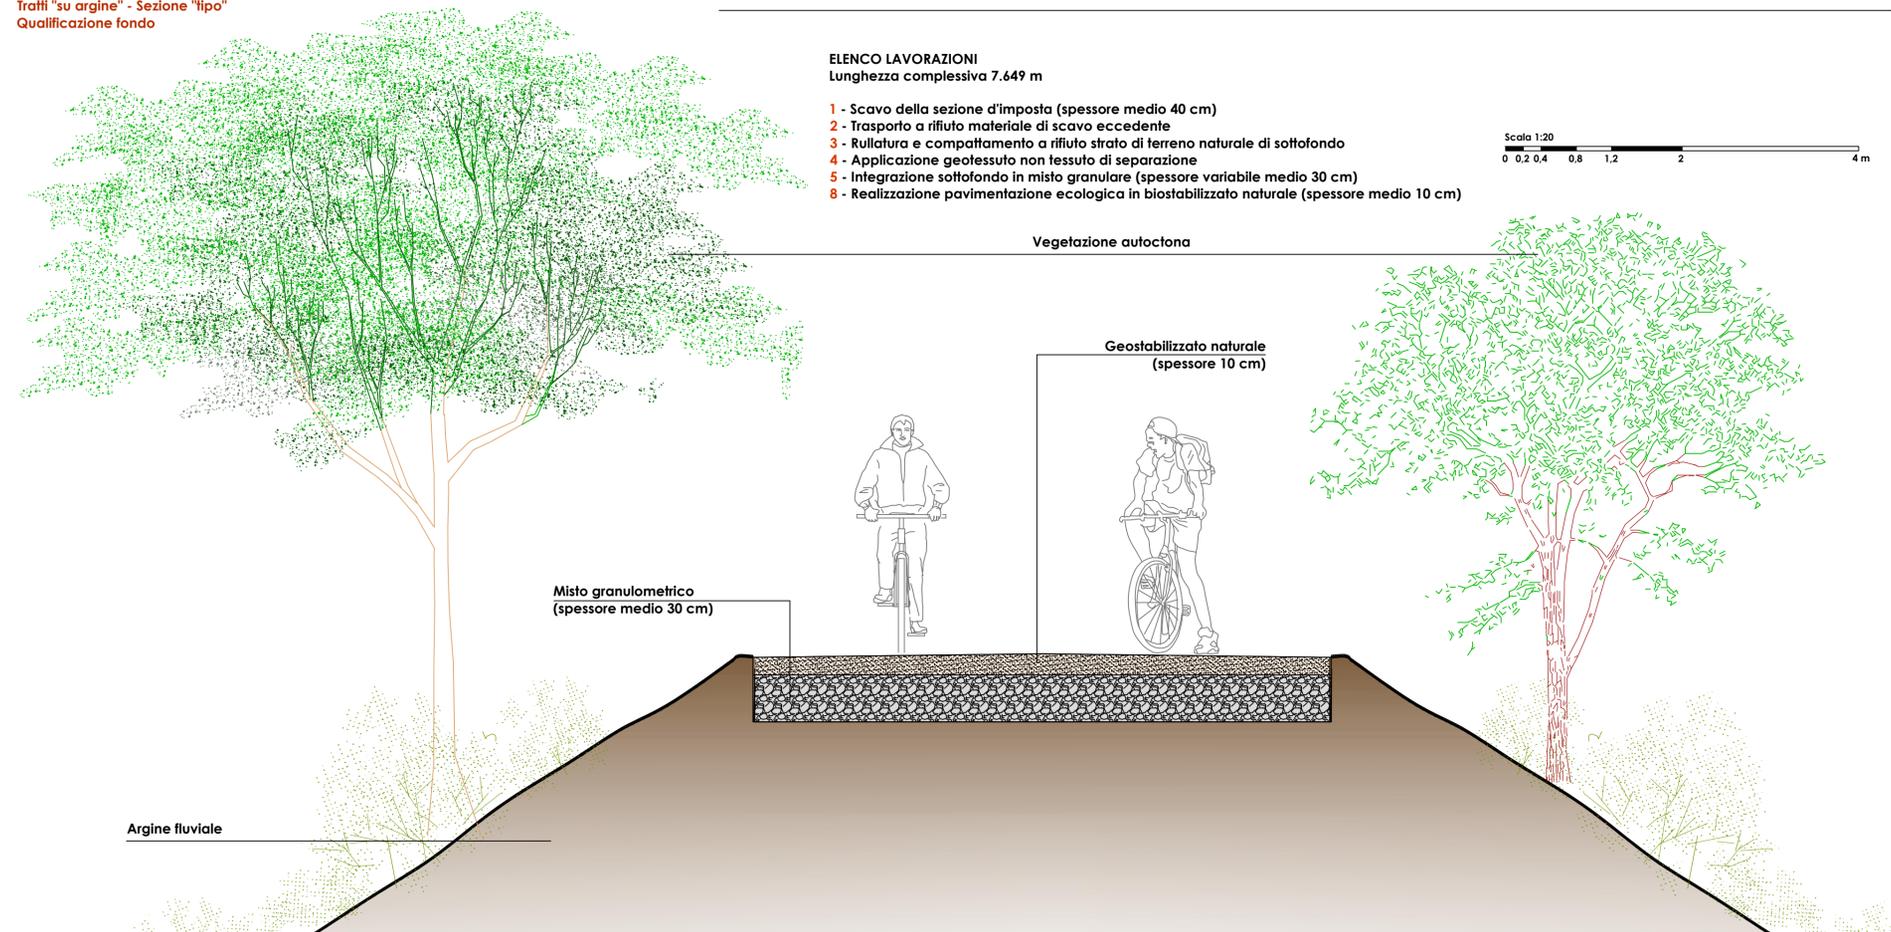

Tratti "su argine" - Sezione "tipo"
Qualificazione fondo

Larghezza corrispondente a quella dell'argine



- a) Pavimentazione ecologica in biostabilizzato naturale (spessore medio 10 cm)
- b) Sottofondo in misto granulare stabilizzato (spessore medio 30 cm)
- c) Geotessuto non tessuto
- d) Strato di terreno naturale in sito rullato e compattato a rifiuto
- e) Terreno naturale d'imposta

