

ZONIZZAZIONE PIANO DEL P.N.C.V.D.A. (art. 8 delle N.T.A.)

- A1 - riserva integrale
- A2 - riserva integrale di interesse storico-culturale e paesistico
- B1 - riserva generale orientata
- B2 - riserva generale orientata alla formazione di boschi vetusti
- C1 - zone di protezione
- C2 - zone di protezione
- D - zone urbane o urbanizzabili
- AA - aree di recupero ambientale e paesistico art. 17

RETE NATURA 2000


- SIC Aliento (I8050012)

RIFERIMENTI GEOGRAFICI

- Confine comunale
- AA Individuazione comune

LEGENDA (Interventi)

Descrizione	Simbolo
Interventi puntuali	●
Interventi lineari	—

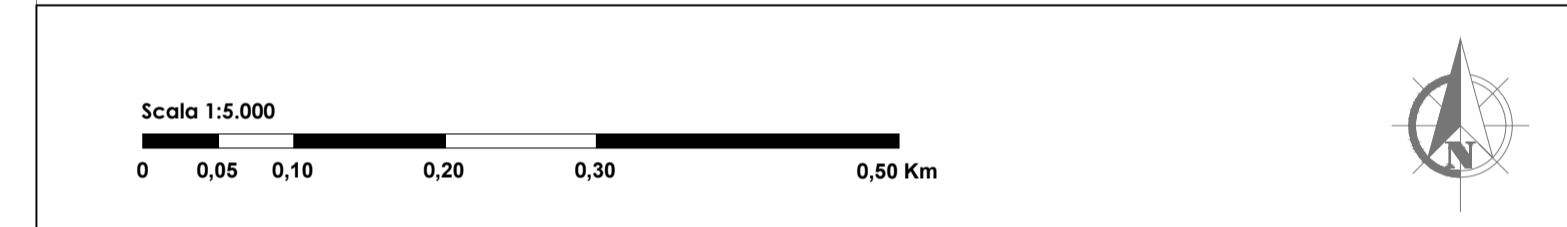

POC 14/20
REGIONE CAMPANIA

Progetto cofinanziato dal POC Campania 2014-2020

CONSORZIO DI BONIFICA "VELIA"
Località Piano della Rocca, 84060 - Prignano Cilento (SA)
Tel. 0974/837206 - Fax. 0974/837154 - Pec: consorziovelia@pec.it - www.consorziovelia.com

PIANO STRAORDINARIO DI DIFESA IDROGEOLOGICA DEGLI ALVEI NATURALI NEI BACINI DEL FIUME ALENTO E DELLA FIUMARELLA DI ASCEA

FIUME ALENTO Interventi integrati di mitigazione del rischio idrogeologico e di tutela e recupero degli ecosistemi e della biodiversità dei bacini del fiume Aliento e della Fiumarella di Ascea

1° LOTTO ESECUTIVO

Livello di progettazione: Fattib. tecnico - economica Progetto definitivo Progetto esecutivo

Cod. elaborato: D1b Scala: 1:5.000 Data: Giugno 2023 Revisione: 1 2 3 4 5 6

Piano del PNCVDA e Rete Natura 2000 (Quadrante 503063)

TIPOLOGIA ELABORATO

Descrittivo Grafico Calcolo

Economico Sicurezza Disciplinare/Contrattuale Altro

PROGETTISTA
Velia Ingegneria e Servizi Srl
Ing. Gaetano Suppa
Iscritto all'Albo degli Ingegneri di Salerno n. 1854 dal 12.09.1983

R.U.P.
Consorzio di Bonifica "Velia"
Ing. Marcello Nicodemo
Iscritto all'Albo degli Ingegneri di Salerno n. 1931 dal 16.04.1984

GEOLOGO
Dott. Geol. Vincenzo Siervo
Iscritto all'Albo dei Geologi della Regione Campania n. 1376 dal 08.09.1995

Riferimenti archivio digitale: N.34b.2019/Ve.Ing. CUP: E16J16001960005