


- TONIZZAZIONE PIANO DEL P.N.C.V.D.A. (art. 8 delle N.T.A.)**
- A1 - riserva integrale
 - A2 - riserva integrale di interesse storico-culturale e paesistico
 - B1 - riserva generale orientata
 - B2 - riserva generale orientata alla formazione di boschi vetusti
 - C1 - zone di protezione
 - C2 - zone di protezione
 - D - zone urbane o urbanizzabili
 - Area di recupero ambientale e paesistico art. 17
- RETE NATURA 2000**
- SIC ALENTO (IT8050012)
- RIFERIMENTI GEOGRAFICI**
- Confine comunale
 - AA Individuazione comune
- LEGENDA (interventi)**
- | Descrizione | Simbolo |
|---------------------|---------|
| Interventi puntuali | ○ |
| Interventi lineari | — |

Cicerale	503061		
Prignano Cilento	503063	Perito	
Rutino	503104	503101	
Lustra			503102
			Oria
Omignano	503141	503151	
			Salento
	503142	503153	Vallo della Lucania
Casal Velino	519021	519034	Castellnuovo Cilento
			Ceraso
	519022	519033	Ascea

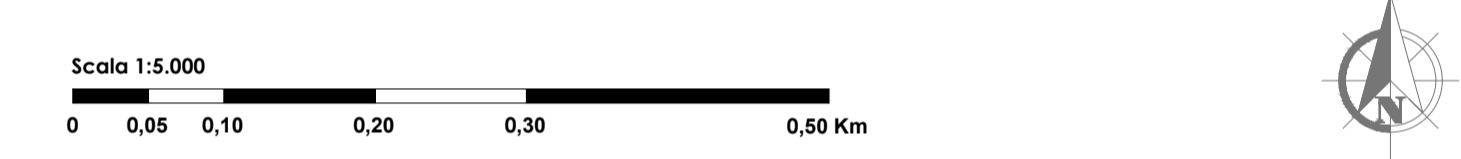

Progetto cofinanziato dal POC Campania 2014-2020

CONSORZIO DI BONIFICA "VELIA"

Località Piano della Rocca, 84060 - Prignano Cilento (SA)
Tel. 0974/837206 - Fax. 0974/837154 - Pec: consorziovelia@pec.it - www.conorziovelia.com

PIANO STRAORDINARIO DI DIFESA IDROGEOLOGICA DEGLI ALVEI NATURALI NEI BACINI DEL FIUME ALENTO E DELLA FIUMARELLA DI ASCEA

Interventi integrati di mitigazione del rischio idrogeologico e di tutela e recupero degli ecosistemi e della biodiversità dei bacini del fiume ALENTO e della Fiumarella di ASCEA

1° LOTTO ESECUTIVO

Livello di progettazione			
Fattib. tecnico - economica <input type="checkbox"/>		Progetto definitivo <input type="checkbox"/>	
Progetto esecutivo <input checked="" type="checkbox"/>			
Cod. elaborato	Scala	Data	Revisione
D11	1:5.000	Giugno 2023	1 2 3 4 5 6
Piano del PNCVDA e Rete Natura 2000			
(Quadrante 519021)			
TIPOLOGIA ELABORATO	<input type="checkbox"/> Descrittivo	<input checked="" type="checkbox"/> Grafico	<input type="checkbox"/> Calcolo
<input type="checkbox"/> Economico	<input type="checkbox"/> Sicurezza	<input type="checkbox"/> Disciplinare/Contrattuale	<input type="checkbox"/> Altro
PROGETTISTA Velia Ingegneria e Servizi Srl Ing. Gaetano Suppa <small>iscritto all'Albo degli Ingegneri di Salerno n. 1854 dal 12.09.1983</small>		R.U.P. Consorzio di Bonifica "Velia" Ing. Marcello Nicodemo <small>iscritto all'Albo degli Ingegneri di Salerno n. 1931 dal 16.04.1984</small>	
GEOLOGO Dott. Geol. Vincenzo Siero <small>iscritto all'Albo dei Geologi della Regione Campania n. 1378 dal 08.09.1995</small>			
Riferimenti archivio digitale: N.34b.2019/Ve.Ing.		CUP: E16J16001960005	