

ALTRI VINCOLI E DESTINAZIONI SPECIFICHE


- Centri storici (art. 16)
- Contesti dei centri storici e dei siti d'interesse archeologico (art. 15)
- Siti archeologici (art. 16)
- Siti archeologici (art. 16) aggiunti dalle osservazioni accolte dal C.R.
- Ambiti archeologici di attenzione (art. 16)
- Ambiti del paesaggio agrario (art. 15)
- Ambiti del paesaggio agrario (art. 15) aggiunti con osservazioni
- Beni di specifico interesse storico, artistico, culturale, antropologico, e documentario (art. 14)
- Percorsi e viabilità storica (art. 16)
- Punti panoramici (art. 15)
- Strade panoramiche (art. 15)
- Emergenze floristiche, vegetazionali e faunistiche (art. 12)
- Aree di interesse idrogeologico (art. 12)
- Geositi di interesse stratigrafico, paleoambientale, paleontologico, strutturale e geomorfologico (art. 12)
- Grotte e risorgenze (art. 12)
- Limite aree contigue
- Limite Parco Nazionale del Cilento, Vallo di Diano e Alburni

LEGENDA (interventi)

Descrizione	Simbolo
Interventi puntuali	
Interventi lineari	

Quadrante 503102

503061	Cicerale	503101	Perito	503151	Vallo della Lucania
503063	Prignano Cilento	503104	Lustra	503141	Omignano
503104	Lustra	503102	Orria	503142	Casal Velino
503141	Omignano	503142	Casal Velino	503153	Castelnuovo Cilento
503142	Casal Velino	519021	Casal Velino	519034	Ceraso
519022	Casal Velino	519033	Casal Velino	519033	Ascea

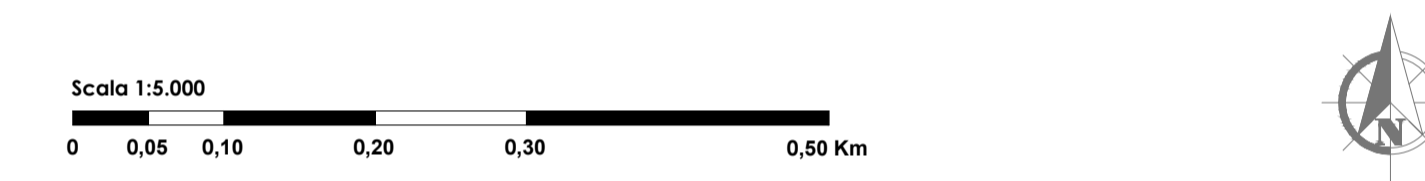

POC 14/20 CAMPANIA

Progetto cofinanziato dal POC Campania 2014-2020

CONSORZIO DI BONIFICA "VELIA"
Località Piano della Rocca, 84060 - Prignano Cilento (SA)
Tel. 0974/837206 - Fax. 0974/837154 - Pec: consorziovelia@pec.it - www.conorziovelia.com

PIANO STRAORDINARIO DI DIFESA IDROGEOLOGICA DEGLI ALVEI NATURALI NEI BACINI DEL FIUME ALENTO E DELLA FIUMARELLA DI ASCEA

FIUME ALENTO *Interventi integrati di mitigazione del rischio idrogeologico e di tutela e recupero degli ecosistemi e della biodiversità dei bacini del fiume Aliento e della Fiumarella di Ascea*

1° LOTTO ESECUTIVO

Livello di progettazione: Fattib. tecnico - economica Progetto definitivo Progetto esecutivo

Cod. elaborato: D2e Scala: 1:5.000 Data: Giugno 2023 Revisione: 1 2 3 4 5 6

Altri vincoli e destinazioni specifiche
(Quadrante 503102)

TIPOLOGIA ELABORATO	<input type="checkbox"/> Descrittivo	<input checked="" type="checkbox"/> Grafico	<input type="checkbox"/> Calcolo
	<input type="checkbox"/> Economico	<input type="checkbox"/> Sicurezza	<input type="checkbox"/> Disciplina/Contrattuale
			<input type="checkbox"/> Altro

PROGETTISTA
Velia Ingegneria e Servizi Srl
Ing. Gaetano Suppa
iscritto all'Albo degli Ingegneri di Salerno n. 1854 dal 12.09.1983

R.U.P.
Consorzio di Bonifica "Velia"
Ing. Marcello Nicodemo
iscritto all'Albo degli Ingegneri di Salerno n. 1931 dal 16.04.1984

GEOLOGO
Dott. Geol. Vincenzo Siervo
iscritto all'Albo dei Geologi della Regione Campania n. 1376 dal 08.09.1995

Riferimenti archivio digitale: N.34b.2019/Ve.Ing. CUP: E16J16001960005